


# ZESÍLENÍ SLOUPU ZS102 OBANDÁŽOVÁNÍM 3x


## PŮDORYS

MĚŘÍTKO: 1:25

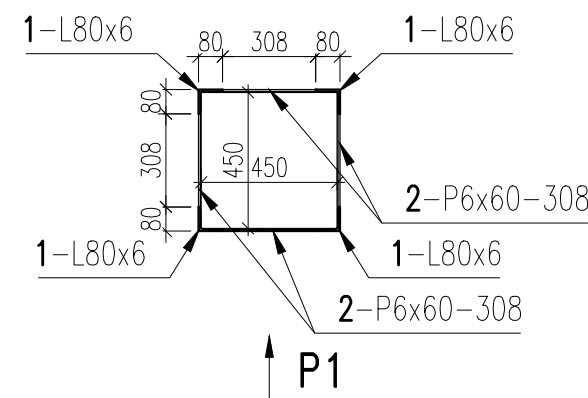

## POHLED P1

MĚŘÍTKO: 1:25

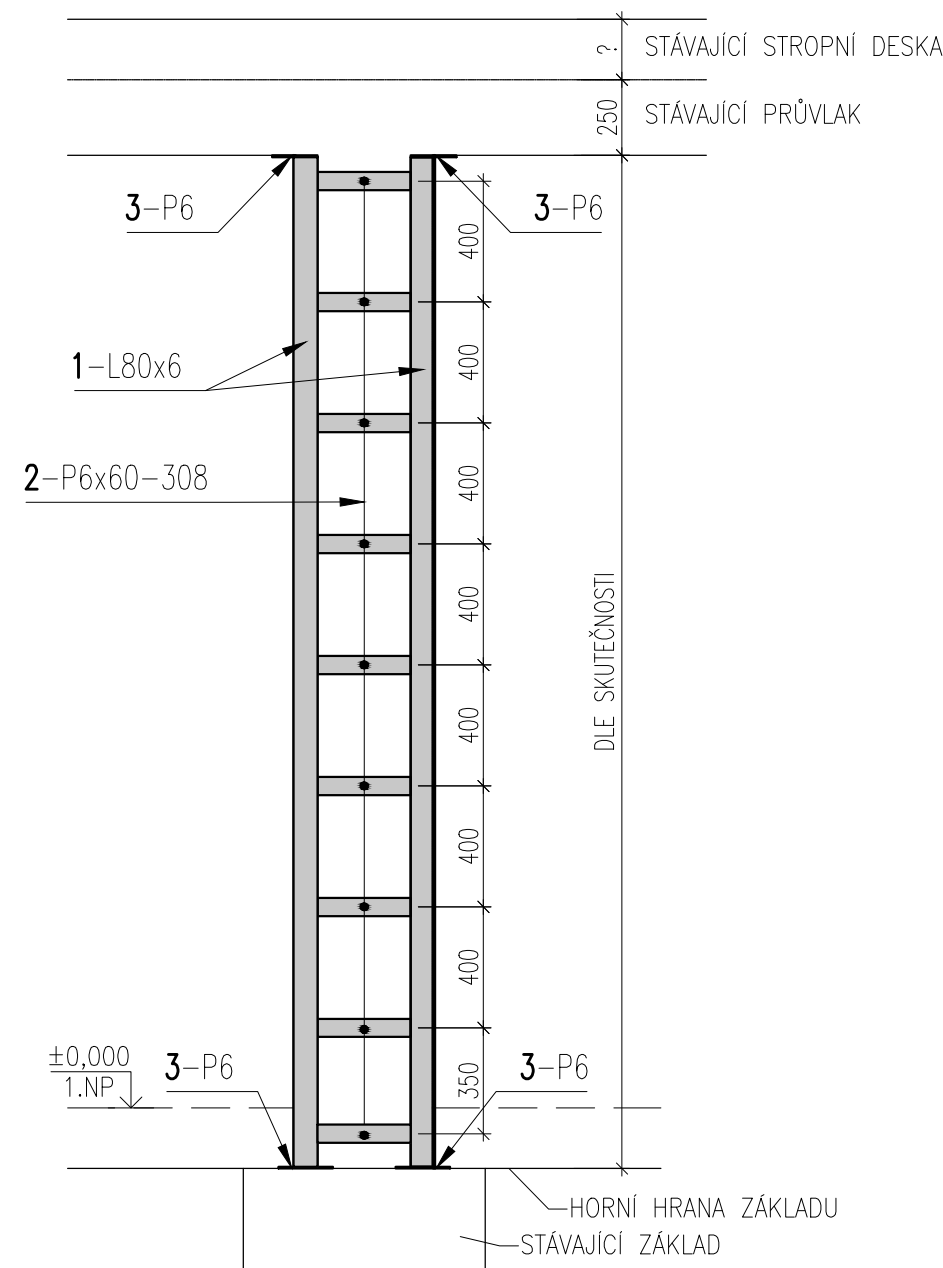

VÝKAZ OCELI ZESÍLENÍ ZS102							
POZICE	NÁZEV	DÉLKA	ŠÍŘKA	HMOTNOST	HMOT. 1 KUSU	KUSŮ CELKEM	HMOTNOST CELKEM
		mm	mm	kg/m; kg/m2	kg	ks	kg
1	L80x6-3350	3350		7,34	24,588	4	98,353
2	P6x60-308	308	60	47,10	0,870	36	31,335
3	P6x100-100	100	100	93,10	0,931	8	7,448
REZERVA NA PROSTŘIH, SVARY ATD. [%]							10 %
CELKEM [kg]							150,849
OCEL ŘADY S235JR							
NÁTĚROVÝ SYSTÉM ODPOVÍDAJÍCÍ STUPNI KOROZNÍ AGRESIVITY C2 DLE ČSN EN ISO 12944-2							

- ### PŘEDPOKLADY:
- PŘI NÁVRHU ZESÍLENÍ SLOUPŮ BYLO UVAŽOVÁNO S PEVNOSTÍ ZDIVA P10 NA MALTU M5, PŘED ZAPOČETÍM PRACÍ JE NUTNÉ TENTO PŘEDPOKLAD OVEŘIT PŘÍMO NA STAVBĚ
  - VEŠKERÉ ROZMĚRY JE NUTNÉ OVEŘIT PŘÍMO NA STAVABĚ A PŘÍPADNĚ UPRAVIT PROFILY NA POŽADOVANÝ ROZMĚR

- ### PROVÁDĚNÍ:
- PŘED OSAZENÍM OCELOVÉ KONSTRUKCE ODSTRANIT OMÍTKY A SPÁRY VE ZDIVU PROŠKRÁBNOUT NA HLOUBKU 10-20 mm
  - SVISLÉ ÚHELNÍKY NA ROZÍCH OSADIT DO CEMENTOVÉ MALTY M5 A PŘÍVAŘIT K NIM TŘMINKY Z PÁSOVÉ OCELI 60/6 á 400 mm
  - PŘED PŘÍVAŘENÍM OHŘÁT TŘMÍNEK NA cca 200 °C, ABY SE DOSÁHLO LEPŠÍHO PŘÍČNÉHO STAŽENÍ PRŮŘEZU
  - NA KONCÍCH SVISLÝCH ÚHELNÍKŮ VZKLÍNOVAT A NÁSLEDNĚ PŘÍVAŘIT PODLOŽKY P6

- ### POZNÁMKA
- TENTO VÝKRES NENAHRAZUJE VÝROBNÍ DOKUMENTACI DODAVATELE, TA BUDE NAŠÍ KANCELÁŘI PŘEDLOŽENA K ODSOUHLASENÍ
  - ROZMĚRY VEŠKERÝCH PRVKŮ NUTNO OVEŘIT PŘED VÝROBOU DLE SKUTEČNOSTI NA STAVBĚ, V PŘÍPADĚ JAKÝCHKOLIV NEJASNOSTÍ KONTAKTOVAT PROJEKTANTA
  - PŘI PROVÁDĚNÍ MUSÍM BÝT ZAJIŠTĚNA STABILITA VEŠKERÝCH NAVAZUJÍCÍCH KONSTRUKCÍ
  - ZESÍLENÍ SLOUPU BUDE PROVEDENO PŘED PŘÍTÍŽENÍM STAVEBNÍMI ÚPRAVAMI

<b>STATIKA</b> Jihočeská stavebně konstrukční kancelář s.r.o., Otakarova 20, 370 01 České Budějovice tel.387314121, fax.387437382, statikacb@iol.cz	Číslo zakázky	Datum	Stupeň	Formát
	S-72/18	04.2018	DPS	2xA4
	Vedoucí projektant	Zodp. projektant:	Vypracoval	Kreslil
Investor MĚSTO TŘEBOŇ		ING. ŠPULÁK MILAN	ING. NĚMEC	ING. HAVEL
Název akce				Vypravení
ROZŠÍŘENÍ A REKONSTRUKCE KUCHYNĚ A JÍDELNY BERTINÝCH LÁZNÍ TŘEBOŇ				
Výkres ZESÍLENÍ SLOUPU ZS102 OBANDÁŽOVÁNÍM – 3ks				Číslo D.1.2.C111