



PŮDORYS – BOURANÉ KONSTRUKCE

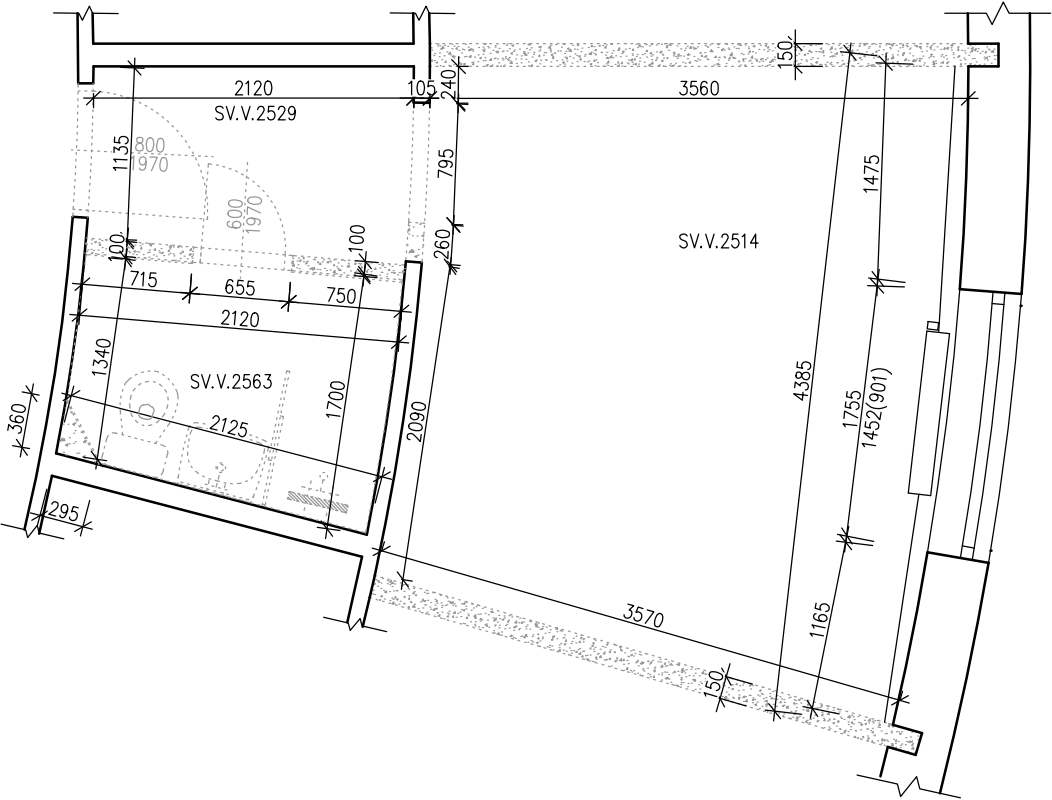

PŮDORYS – NOVÝ STAV

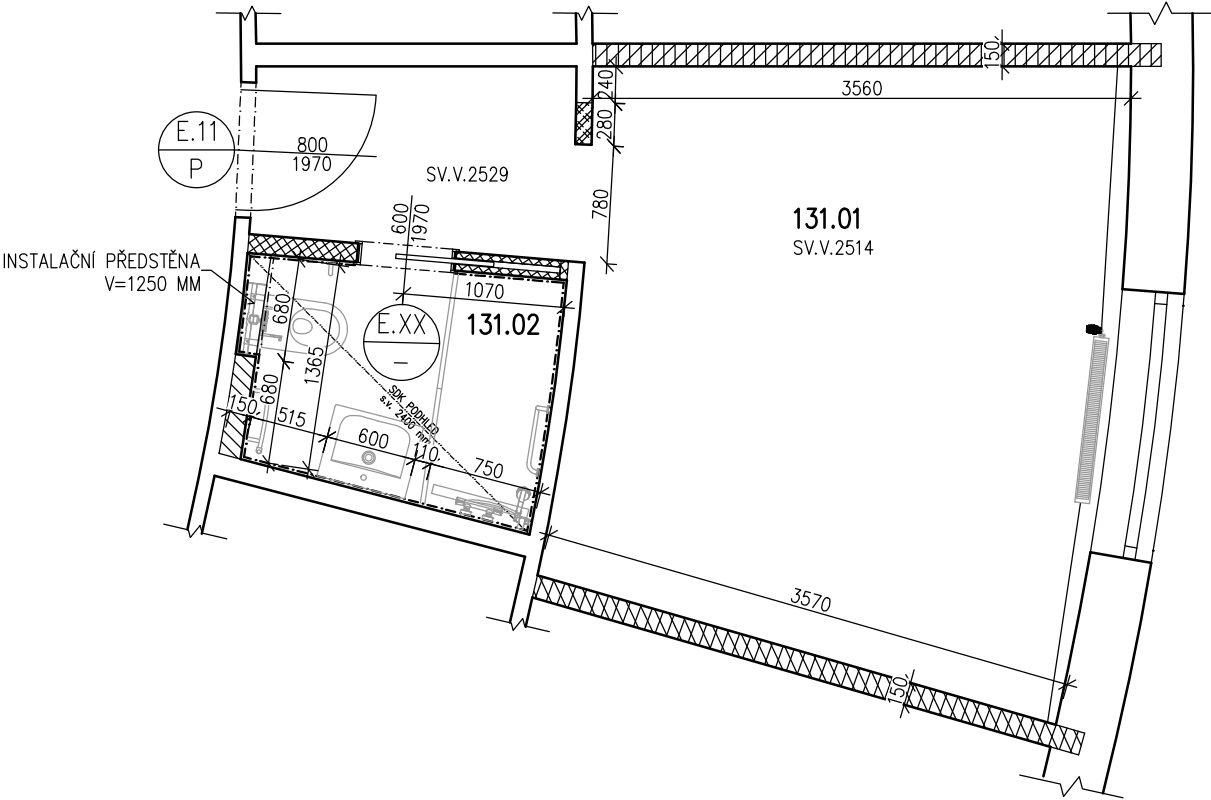


TABULKA MÍSTNOSTÍ – POKOJ 131							
ČÍSLO MÍSTNOSTI	NÁZEV MÍSTNOSTI	PLOCHA MÍSTNOSTI [m²]	PODLAHA	OBVOD MÍSTNOSTI [m]	POVRCHOVÁ ÚPRAVA STĚN	POVRCHOVÁ ÚPRAVA STROPŮ	POZNÁMKA
131.01	POKOJ VČ. PŘEDSINĚ	16,56	KOBEREC	20,21	OMÍTKA VÁPENNÁ ŠTUKOVÁ	OMÍTKA VÁPENNÁ ŠTUKOVÁ	
131.02	HYGIENICKÉ ZÁZEMÍ	3,09	DLAŽBA KERAMICKÁ	7,20	KERAMICKÝ OBKLAD	SDK PODHLED	VÝŠKA PODHLEDU 2400 MM

Celková plocha [m²]: 19,65

LEGENDA MATERIÁLŮ


	STÁVAJÍCÍ ZDIVO		PŘEDSTĚNA Z AUTOKLÁVOVÉHO POROBETONU KATEGORIE I, 150/249/599, Rw=41 dB
	BOURANÉ KONSTRUKCE		SDK PŘÍČKA TL. 125 MM S MINERÁLNÍ IZOLACÍ, Rw=47 dB (V HYGIENICKÉM ZÁZEMÍ IMPREGNOVANÝ SDK)
	SDK PŘÍČKA Z VYSOKOPEVNOSTNÍHO SÁDROKAROTNU TL. 150 MM S MINERÁLNÍ IZOLACÍ, Rw= min. 52 dB		

POZNÁMKA: ROZMĚRY STAVEBNÍCH KONSTRUKCÍ BUDOU VYCHÁZET Z PROJEKTU INTERIÉRU
VEŠKERÉ PRVKY VYBAVENÍ INTERIÉRŮ MUSÍ BÝT VZORKOVÁNY A SCHVÁLENY AUTOREM NÁVRHU INTERIÉRU A INVESTOREM

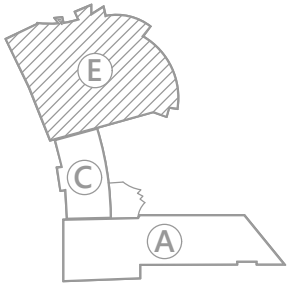

SEKCE SP-E

Změny				
	Číslo	Popis	Datum	Podpis

	Vedoucí projektu: ING ŠPULÁK MILAN Autorizovaný inženýr pro pozemní stavby Registr. v ČKAIT č. 0100074				Kreslil: Ing. Ondřej Špulák	Kontrola: Ing. Milan Špulák
	Akce: OPRAVA STÁVAJÍCÍCH POKOJŮ BERTINÝCH LAZNÍ TŘEBOŇ				Investor: Slatinné lázně Třeboň s.r.o.	
					Obec: Třeboň	
J.Hradec s.r.o. Jarošovská 753/II Jindřichův Hradec tel.: 384 371 021 www.jpsjh.cz e-mail: spulak@jpsjh.cz	Obsah: POKOJ 131				Stupeň PD: pro provedení stavby	
Datum: III.2018 Arch. č.: 16 047 Měřítko: 1:50 Formát : 2xA4				č.výkresu: D.1.1 D-1.131		č.paré: