



PŮDORYS – BOURANÉ KONSTRUKCE

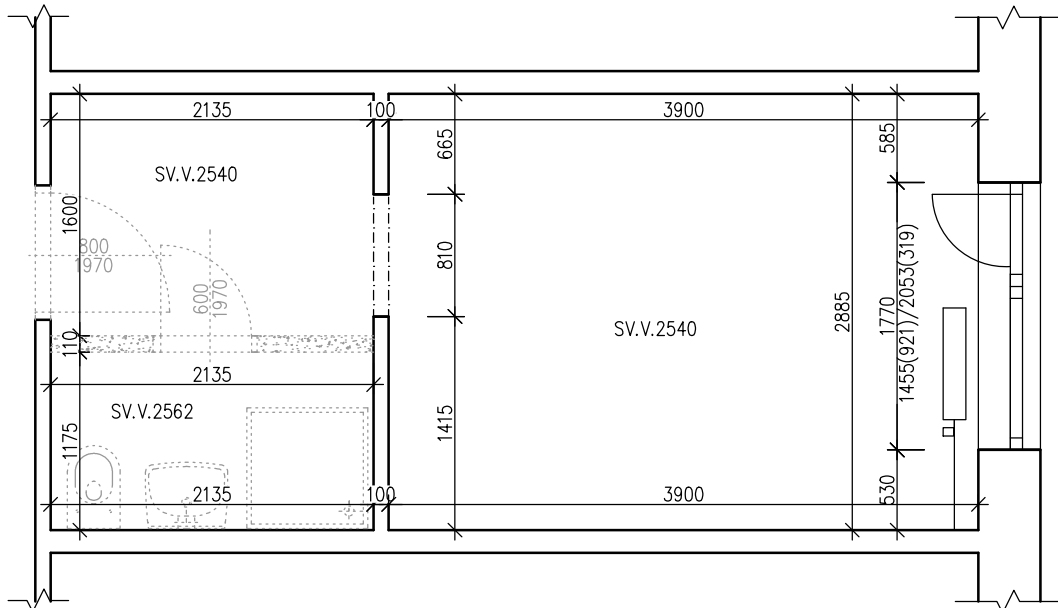



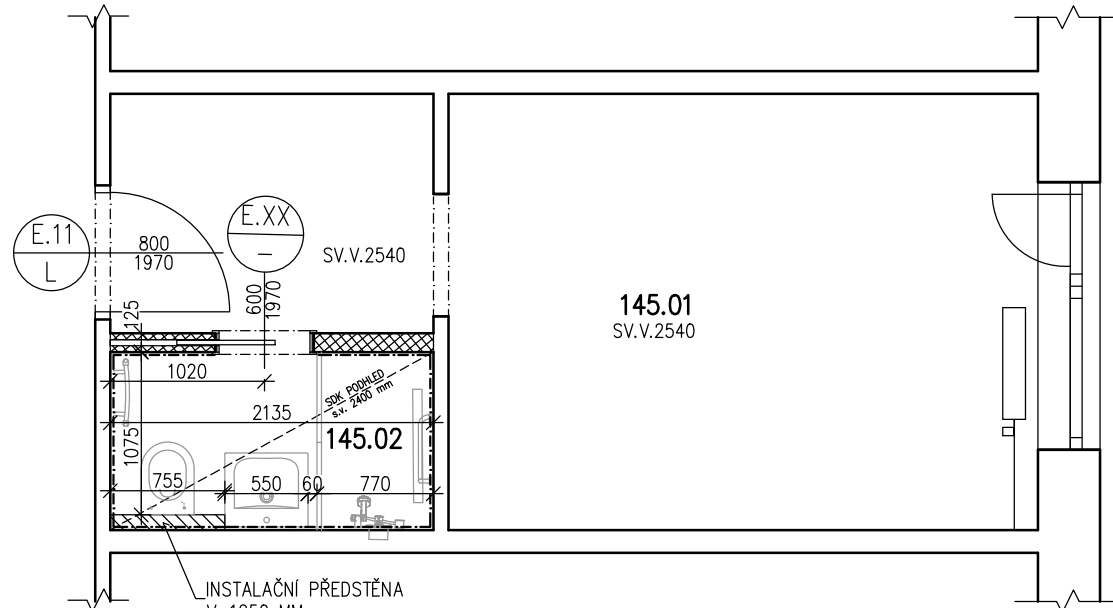

PŮDORYS – NOVÝ STAV




| ČÍSLO MÍSTNOSTI | NÁZEV MÍSTNOSTI | PLOCHA MÍSTNOSTI [m²] | PODLAHA | OBVOD MÍSTNOSTI [m] | POVRCHOVÁ ÚPRAVA STĚN | POVRCHOVÁ ÚPRAVA STROPŮ | POZNÁMKA |
|-----------------|--------------------|-----------------------|------------------|---------------------|------------------------|-------------------------|------------------------|
| 145.01 | POKOJ VČ. PŘEDSINĚ | 15,13 | KOBEREC | 20,05 | OMÍTKA VÁPENNÁ ŠTUKOVÁ | OMÍTKA VÁPENNÁ ŠTUKOVÁ | |
| 145.02 | HYGIENICKÉ ZÁZEMÍ | 2,59 | DLAŽBA KERAMICKÁ | 6,85 | KERAMICKÝ OBKLAD | SDK PODHLED | VÝŠKA PODHLEDU 2400 MM |

Celková plocha [m²]: 17,72

LEGENDA MATERIÁLŮ

| | | | |
|---|--------------------|---|---|
|  | STÁVAJÍCÍ ZDIVO |  | PŘEDSTĚNA Z AUTOKLÁVOVÉHO POROBETONU KATEGORIE I, 150/249/599, $R_w=41$ dB |
|  | BOURANÉ KONSTRUKCE |  | SDK PŘÍČKA TL. 125 MM S MINERÁLNÍ ISOLACÍ, $R_w=47$ dB (V HYGIENICKÉM ZÁZEMÍ IMPREGNOVANÝ SDK) |

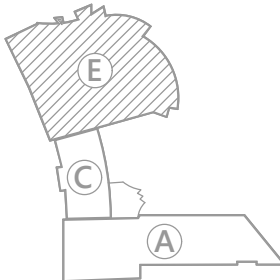

SEKCE SP-E

| | | | |
|-------|-------|-------|--------------|
| Změny | | | |
| | | | |
| | | | |
| | Číslo | Popis | Datum Podpis |

| | | | | | | | |
|--|---|------------------|--|---------------|--|--------------------------------|---------------|
|  J. Hradec s.r.o. Jarošovská 753/II Jindřichův Hradec tel.: 384 371 021 www.jpsjh.cz e-mail: spulak@jpsjh.cz | Vedoucí projektu: ING ŠPULÁK MILAN Autorizovaný inženýr pro pozemní stavby Registr. v ČKAIT č. 0100074 | | | | Kreslil: Ing. Ondřej Špulák | Kontrola: Ing. Milan Špulák | |
| | Akce: OPRAVA STÁVAJÍCÍCH POKOJŮ BERTINÝCH LÁZNÍ TŘEBOŇ | | | | Investor: Slatinné lázně Třeboň s.r.o. | | |
| | | | | | Obec: Třeboň | | |
| | | | | | Stupeň PD: pro provedení stavby | | |
| | Obsah: POKOJ 145 | | | | č.výkresu: D.1.1 D-1.145 | č.paré: | |
| Datum: III.2018 | | Arch. č.: 16_047 | | Měřítko: 1:50 | | | Formát: 2x A4 |

POZNÁMKA: ROZMĚRY STAVEBNÍCH KONSTRUKCÍ BUDOU VYCHÁZET Z PROJEKTU INTERIÉRU
VŠEKERÉ PRVKY VYBAVENÍ INTERIÉRŮ MUSÍ BÝT VZORKOVÁNY A SCHVÁLENY AUTOREM NÁVRHU INTERIÉRU A INVESTOREM