


**Pozn.**  
- půdorysné rozměry měřeny na stávající keramický obklad

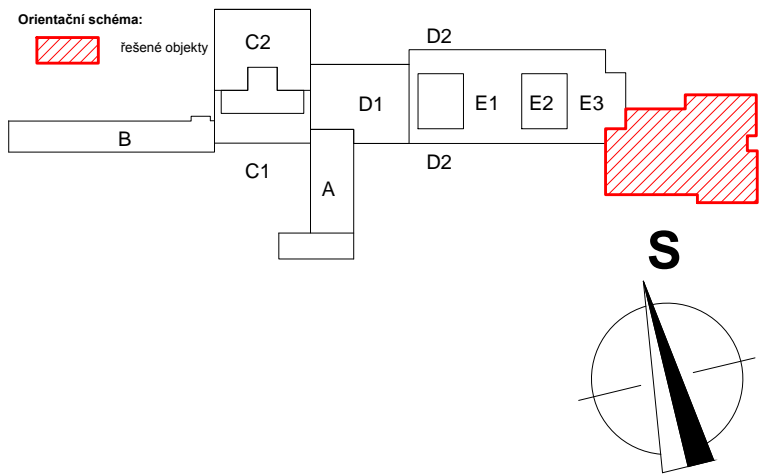

## Legenda materiály

	Stávající zděné konstrukce
	Stávající železobetonové monolitické konstrukce
	Bourané, demontované konstrukce

generální projektant: **jinýrozměr.cz**  
komplexní projekční služby

**+ 0,000 = 446,000**

projekt:  
**REVITALIZACE  
SAUNOVÉHO PROVOZU**  
K.Ú. Třeboň 770230, parc.č. 1977/15

stavební úřad:  
Třeboň

stavebník:  
Slatinné lázně Třeboň, s.r.o., Lázeňská 1001, 37901 Třeboň

hlavní architekt projektu:  
Ing.arch. Lukáš Švejda  
vypracoval:  
Ing.arch. Lukáš Švejda  
Vladimír Kafka

zodpovědný projektant projektu:  
Ing. Ivan Hůrský

profese:  
ARCHITEKTONICKO - STAVEBNÍ

stupeň:  
DPS

měřítko: 1:30 datum: 07/2018 zakázkové číslo: 007-2018	formát: 6x A4 objekt: WELLNESS
--	-----------------------------------

výkres: <b>Půdorys 1.NP bourací práce</b>	paré:
--	-------

č. výkresu:

# D.1.8