



**Pozn.**  
- půdorysné rozměry měřeny na stávající keramický obklad

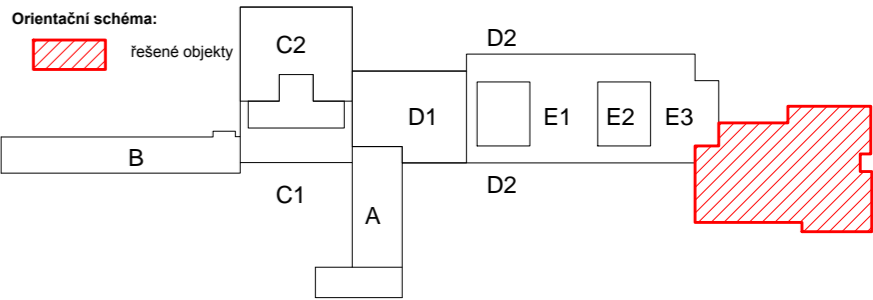

## Legenda materiály

- Stávající zděné konstrukce
- Stávající železobetonové monolitické konstrukce
- Nová zděná konstrukce Porotherm 11,5 tl. 115mm
- Nová zděná konstrukce Porotherm 8 tl. 80mm
- Nová zděná konstrukce Ytong Klasik tl. 100mm

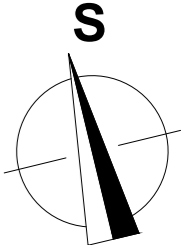

generální projektant:  
**jinýrozměr.cz**  
komplexní projekční služby

**+ 0,000 = 446,000**

projekt:  
**REVITALIZACE  
SAUNOVÉHO PROVOZU**

K.Ú. Třeboň 770230, parc.č. 1977/15

stavební úřad:

Třeboň

stavebník:

Slatinné lázně Třeboň, s.r.o., Lázeňská 1001, 37901 Třeboň

hlavní architekt projektu:  
Ing.arch. Lukáš Švejda  
vypracoval:  
Ing.arch. Lukáš Švejda  
Vladimír Kafka

zodpovědný projektant projektu:  
Ing. Ivan Hůrský

profese:  
ARCHITEKTONICKO - STAVEBNÍ

stupeň:  
DPS

měřítko: 1:30  
datum: 07/2018  
zakázkové číslo: 007-2018

formát: 6x A4  
objekt: WELLNESS

výkres:  
**Půdorys 1.NP  
navrhující stav**

paré:

č. výkresu:  
**D.1.11**