
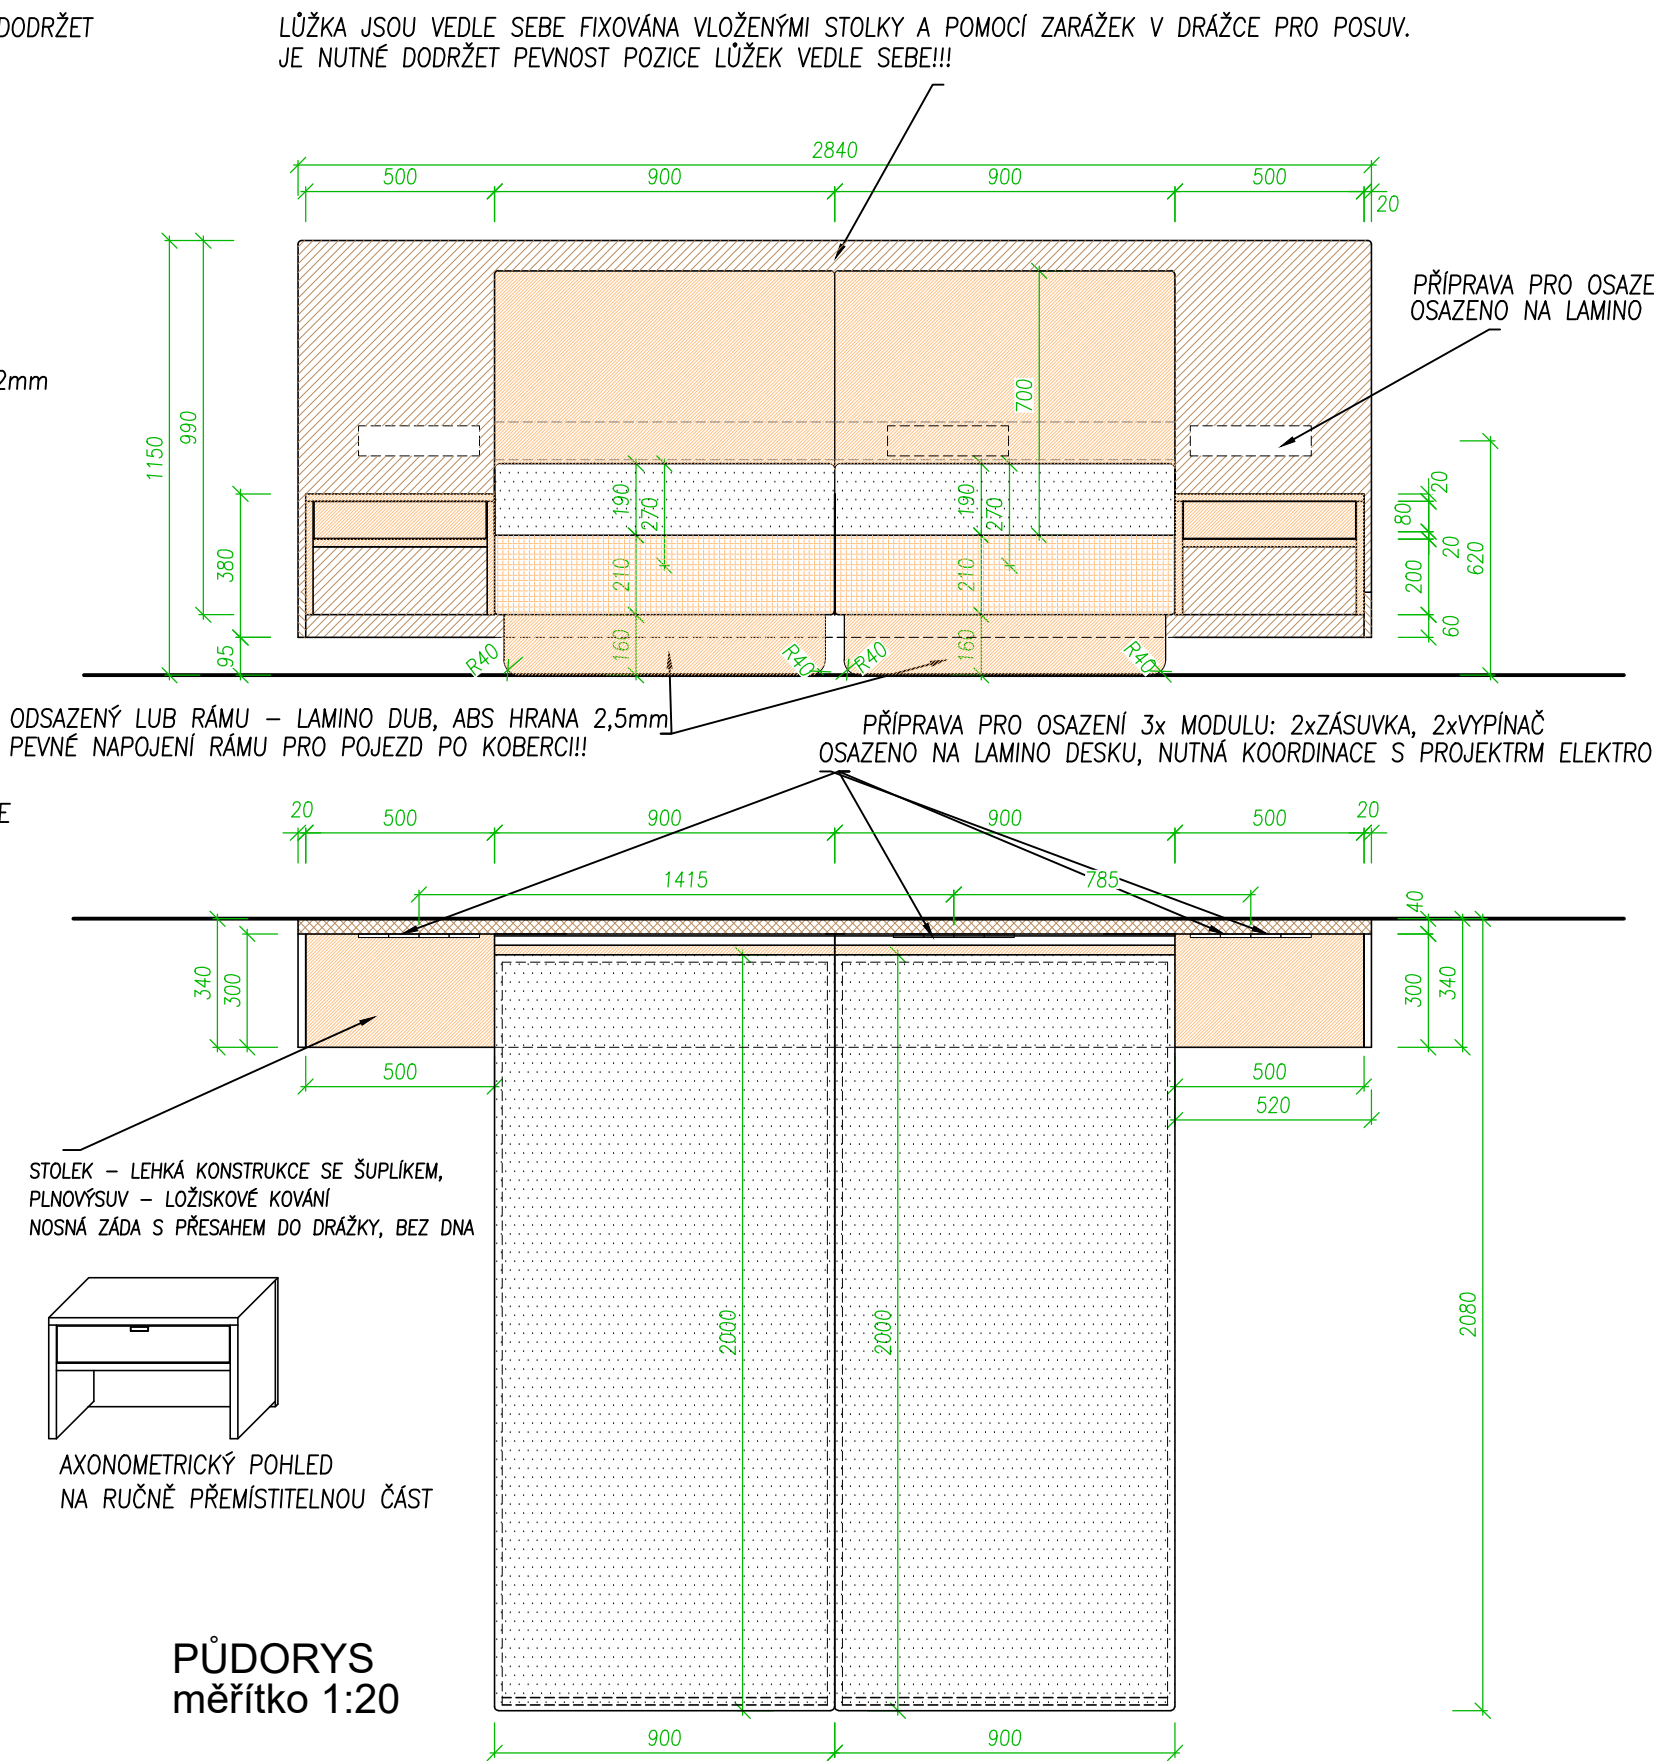


POHLED ČELNÍ měřítko 1:20

POHLED ČELNÍ měřítko 1:20

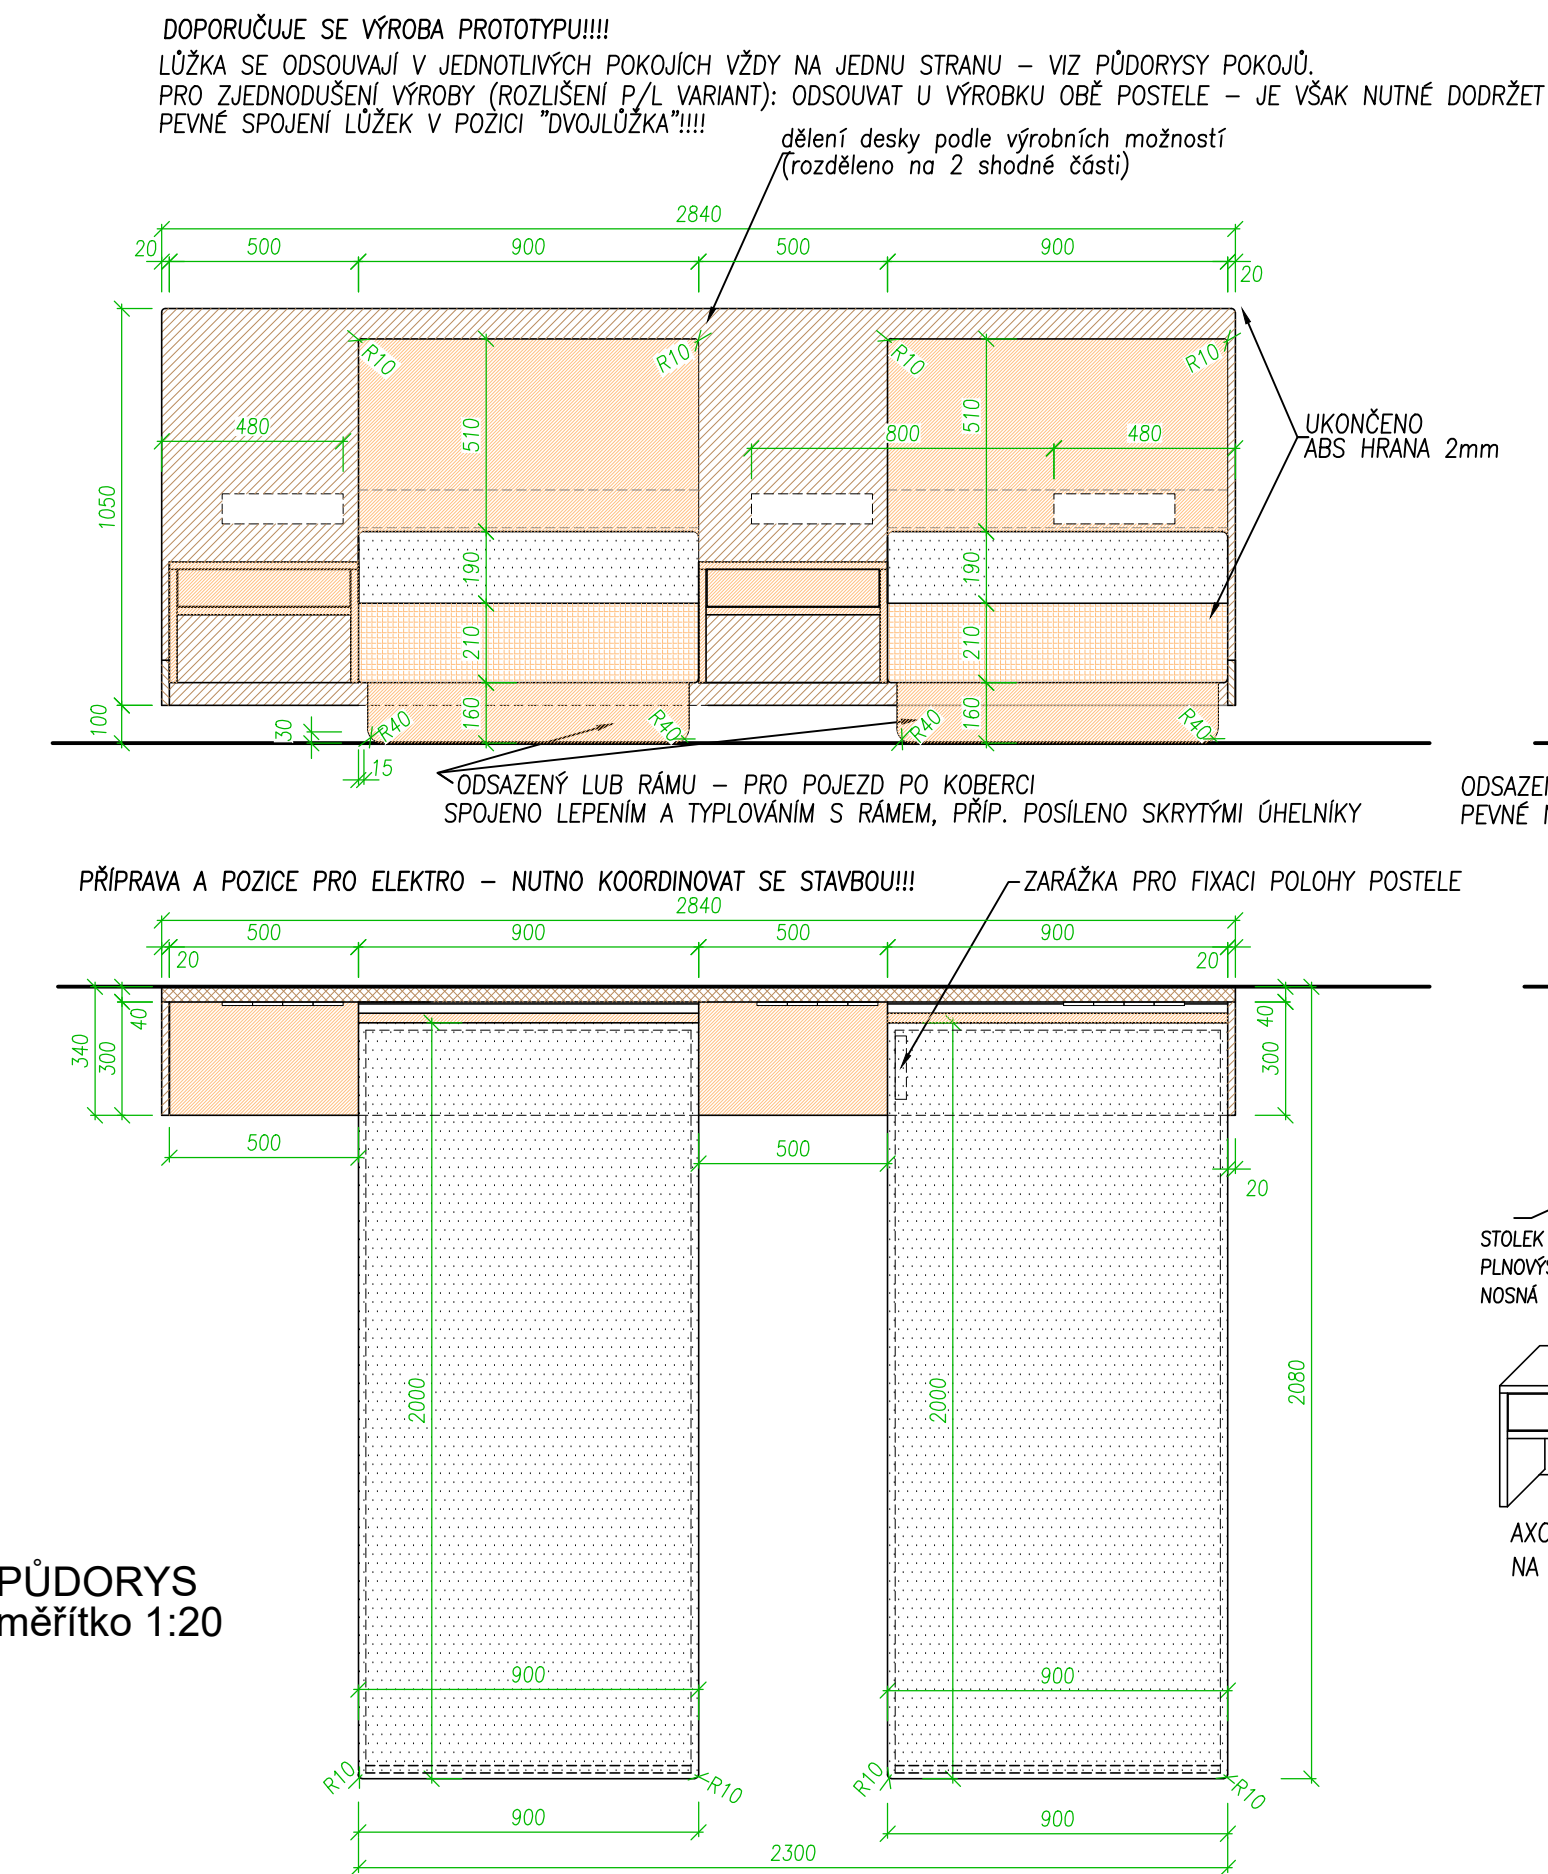

POHLED NA BOK POSTELE
měřítko 1:20



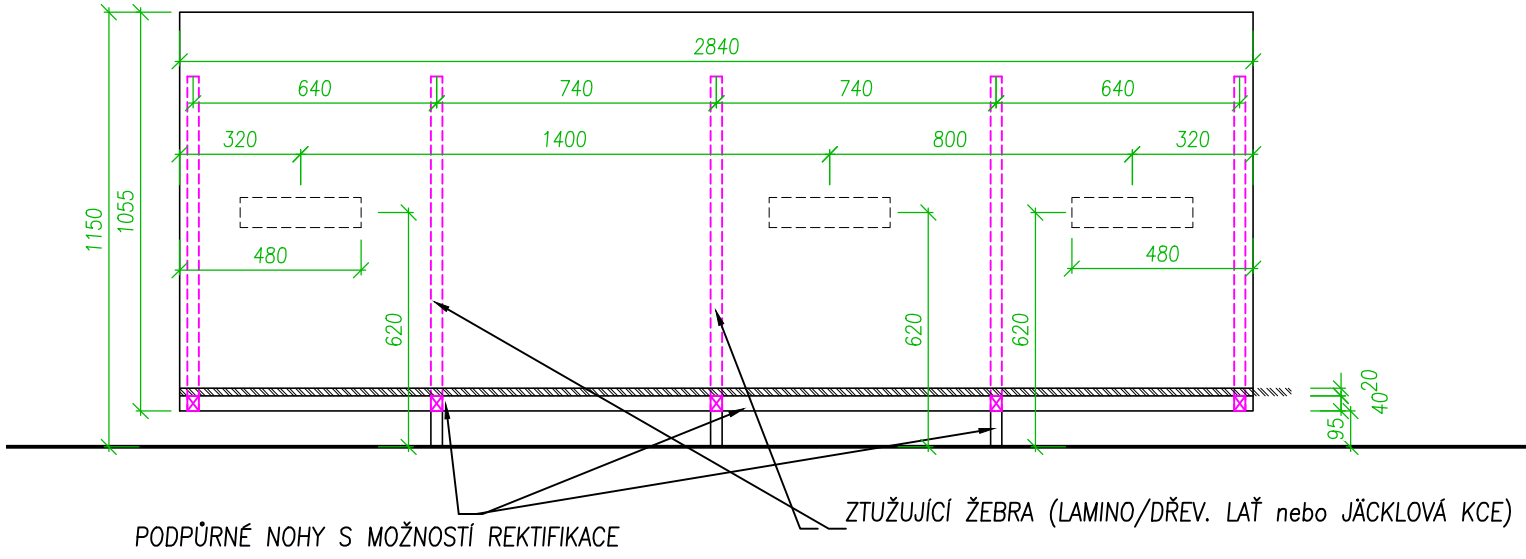


SCHÉMA KONSTRUKCE - POHLED ČELNÍ, měřítko 1:20
NOSNÝ DÍL - VARIANTA PRAVÁ

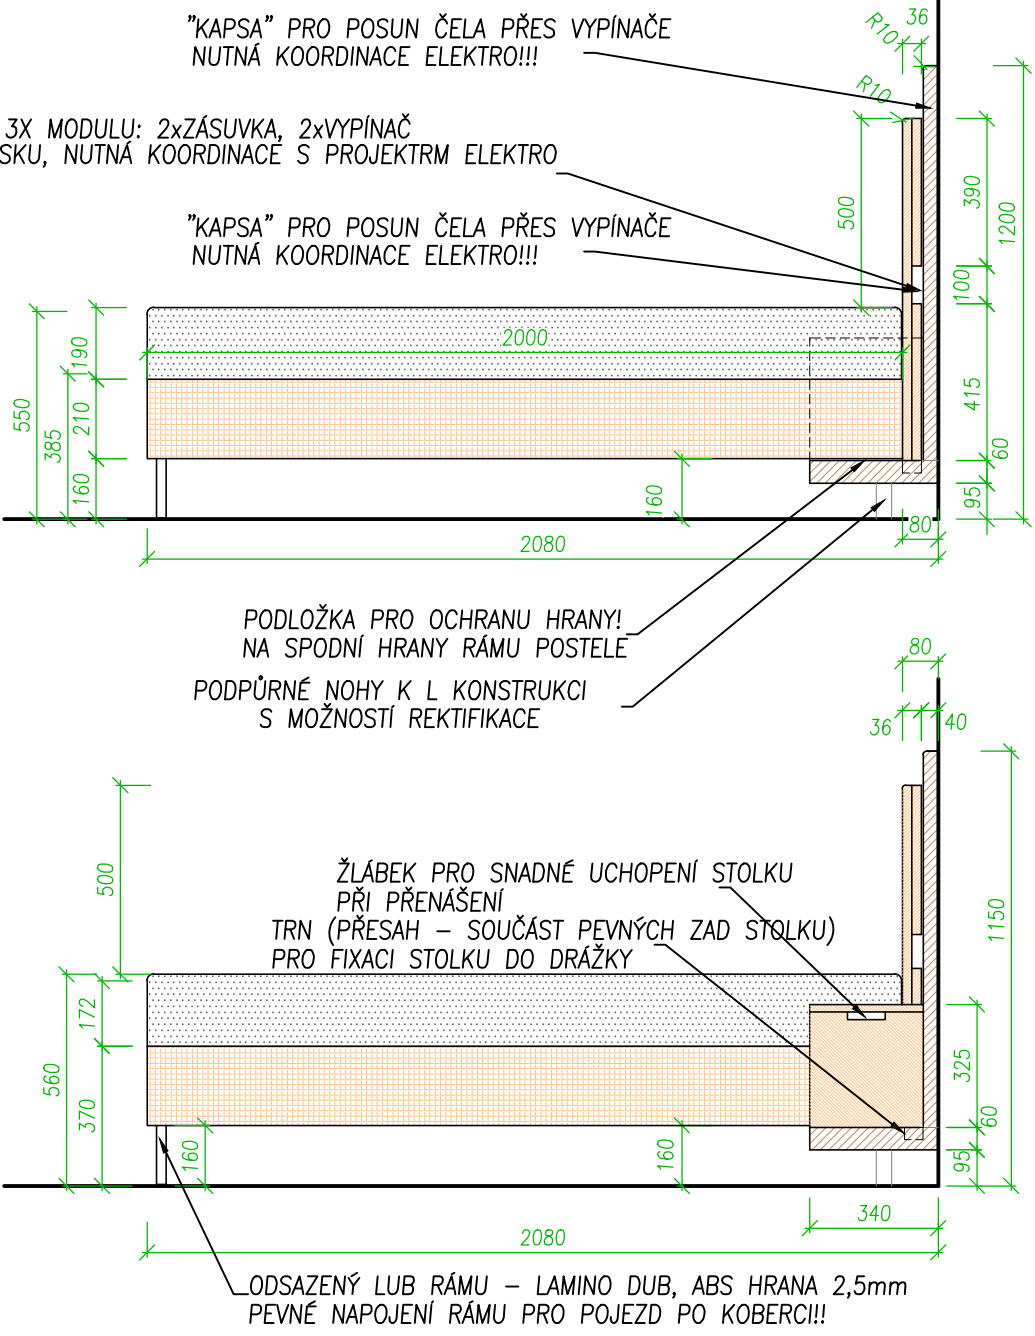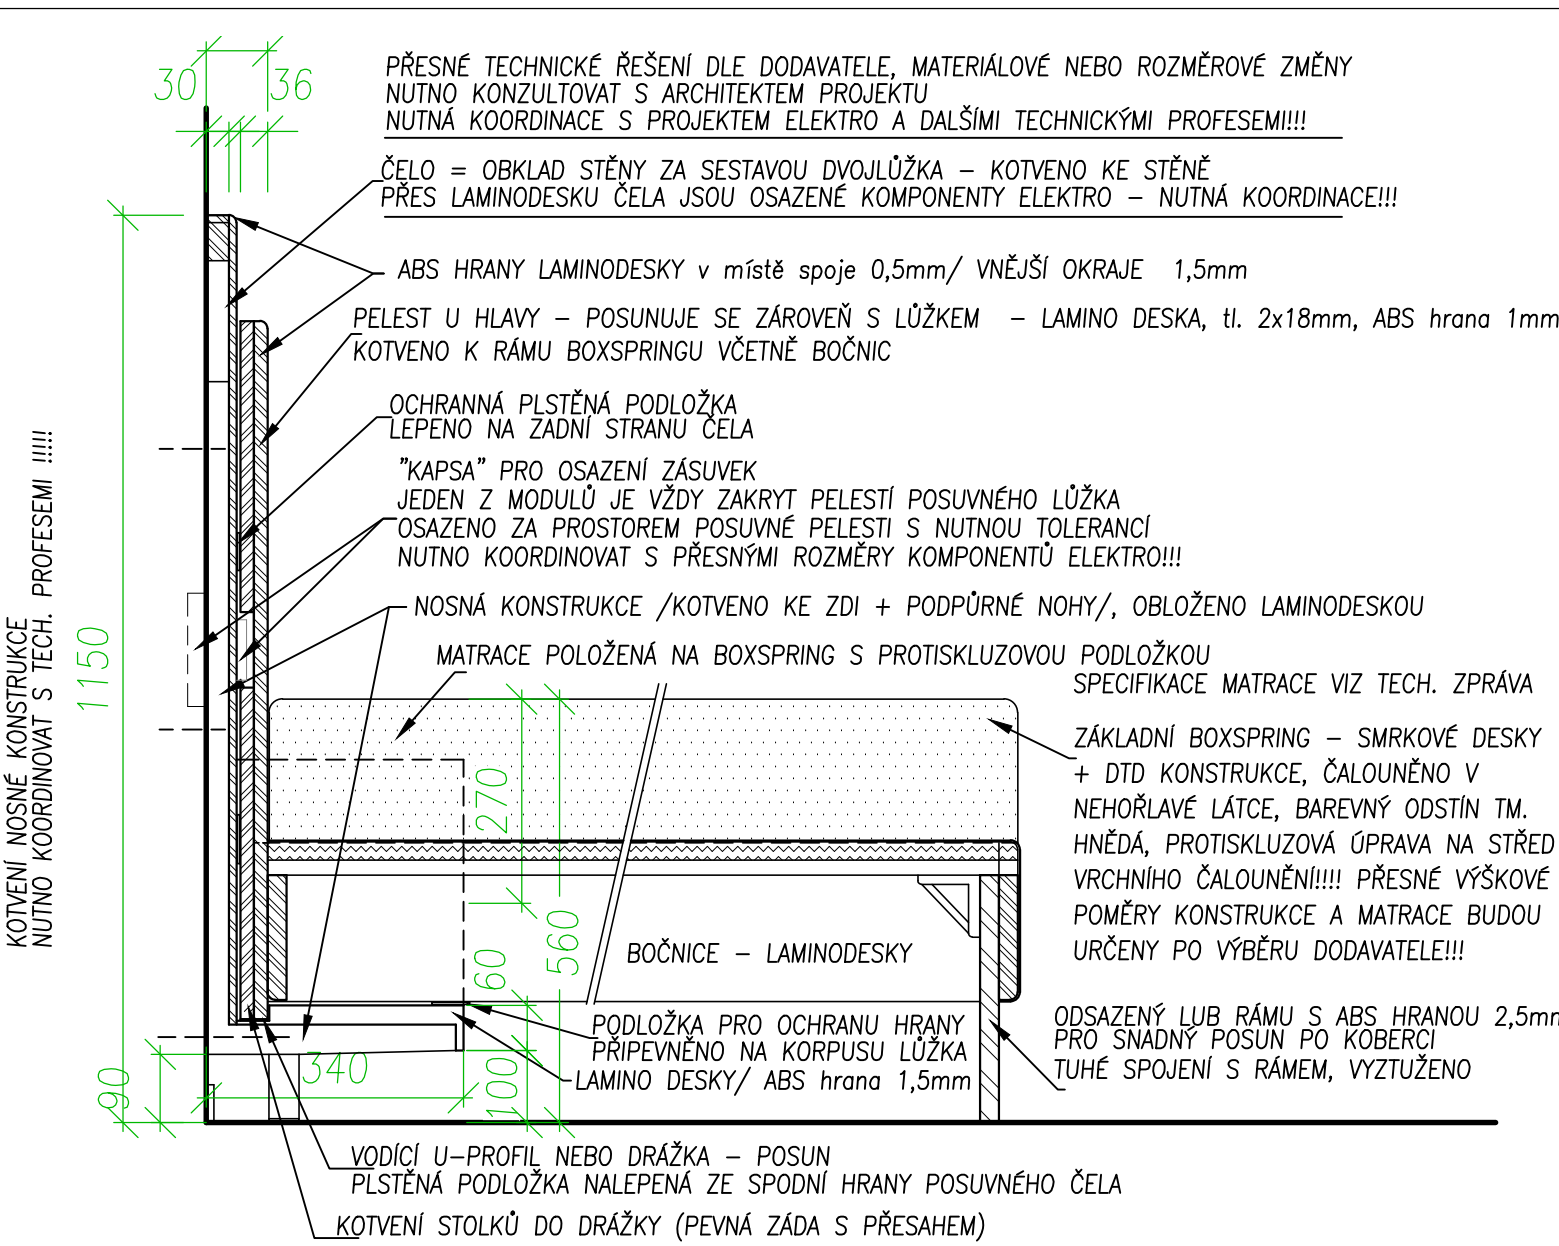

NOSNÝ DÍL - DETAIL
ŘEZ KONSTRUKCÍ - SCHÉMA, měřítko 1:10

POZICE: ODDĚLENÁ LŮŽKA

POZICE: DVOJLŮŽKO

PŮDORYSY, POHLEDY, POUŽITÍ MATERIÁLŮ - VARIANTA PRAVÁ

SCHÉMA ŘEŠENÍ - ŘEZOPOHLED - VARIANTA LEVÁ


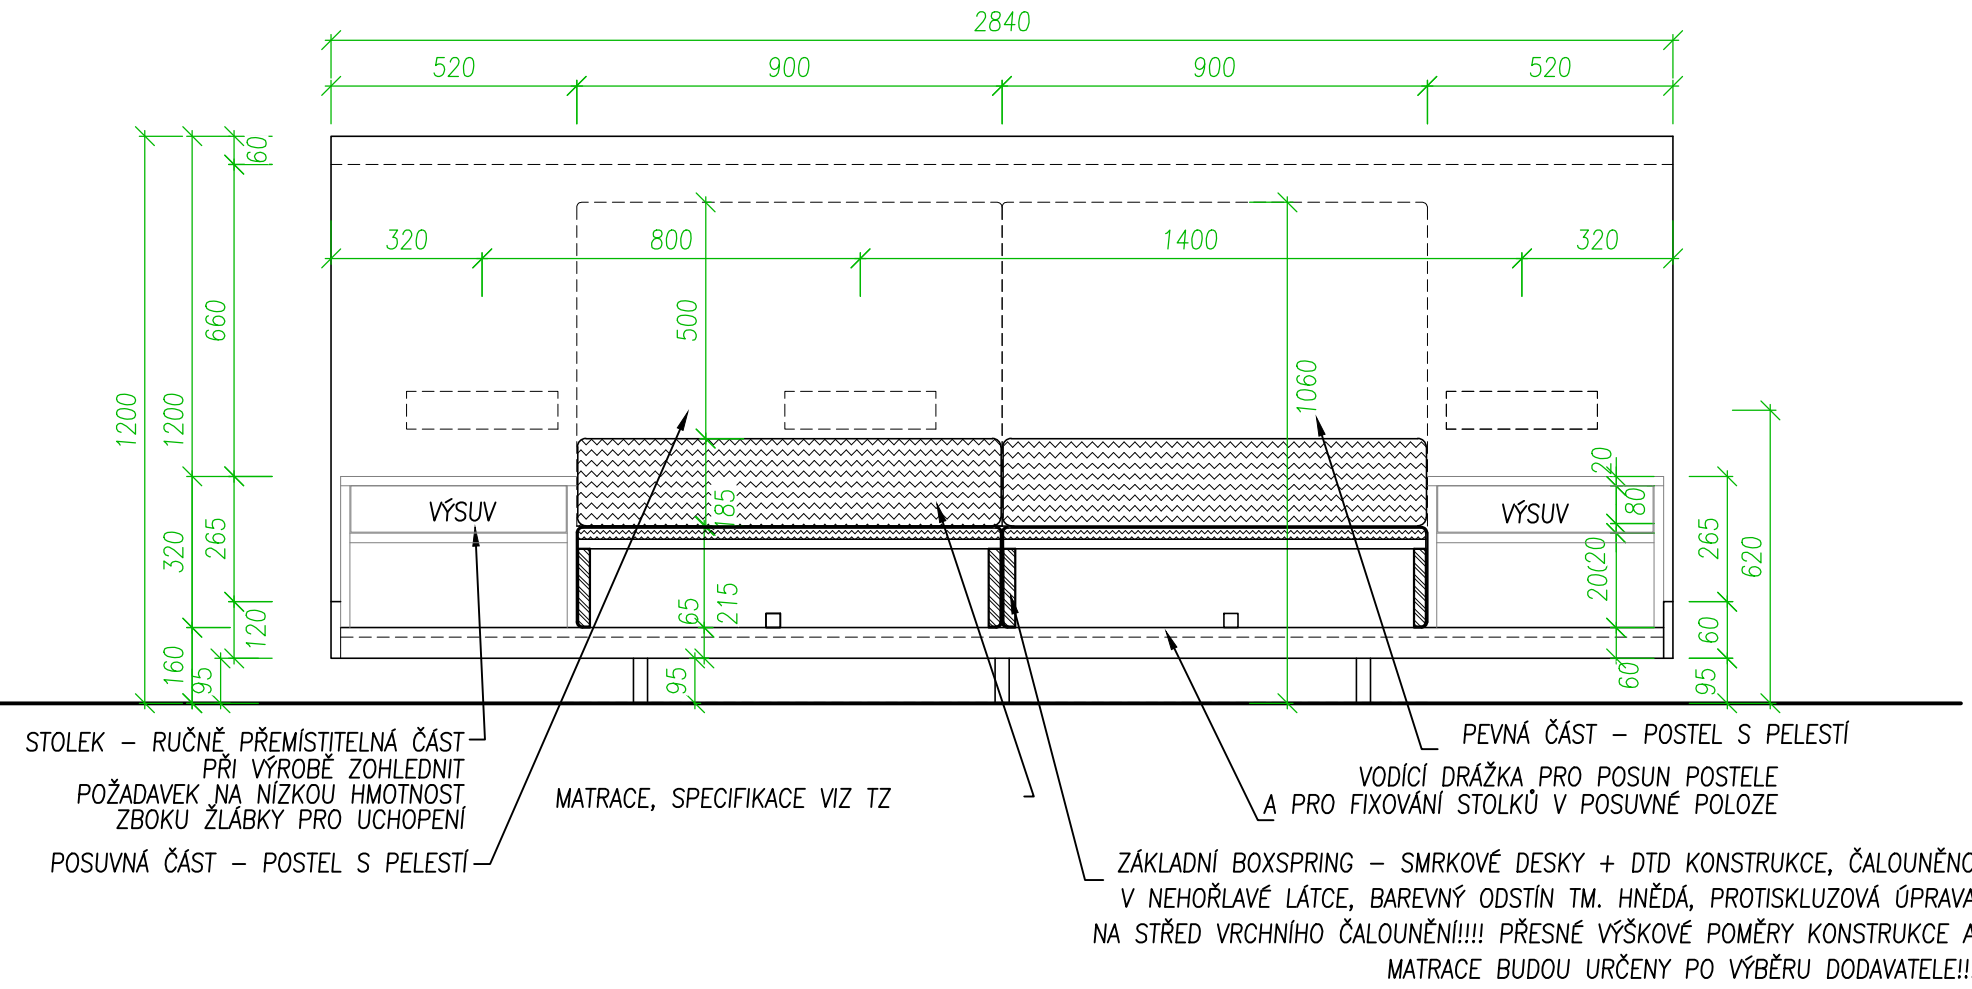


SCHÉMA ŘEŠENÍ - ŘEZOPOHLED - VARIANTA PRAVÁ

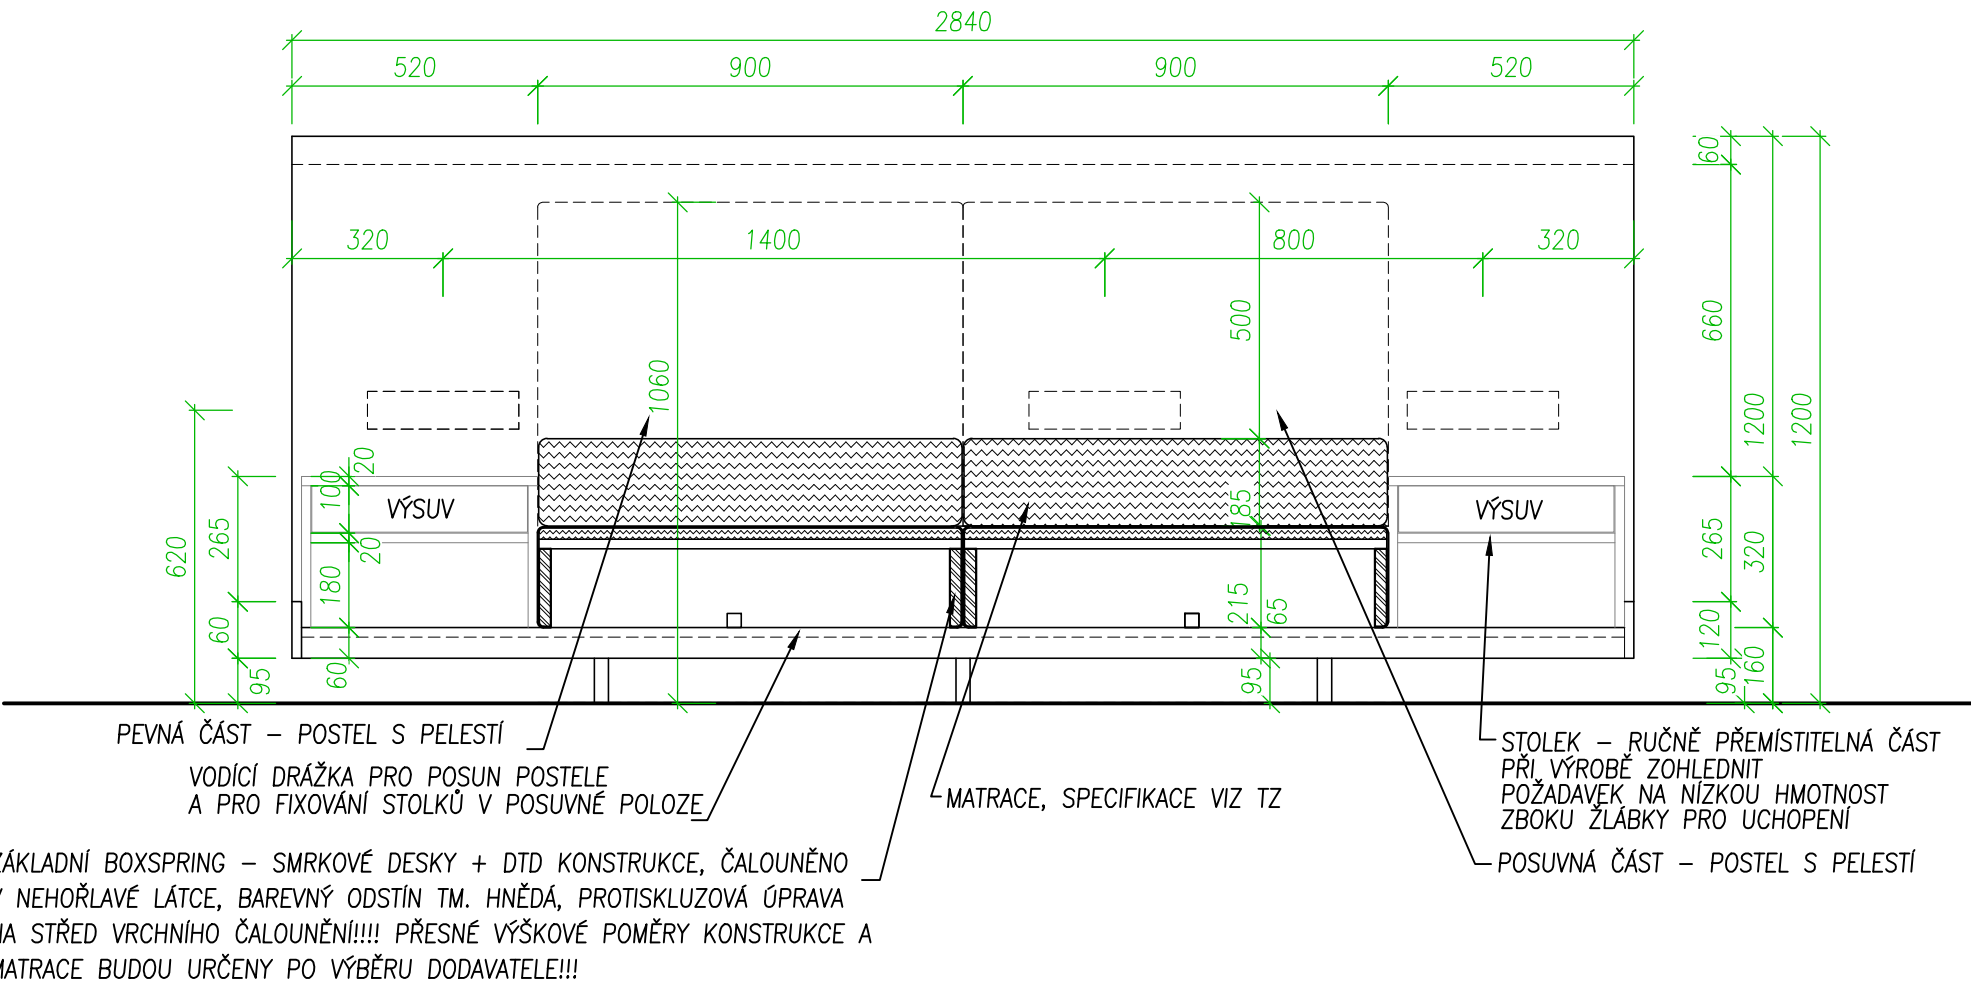

LEGENDA /MATERIÁLY V POHLEDU/:

LAMINODESKY S DŘEVODEKOREM; LAKOVANÉ MASIVNÍ DŘEVO

LAMINO - MOBILNÍ ČÁSTI

NÁBYTEK - TMAVÝ ODSTÍN

OBKLADOVÉ DESKY, VĚŠÁKY, ZRCADLA - SVĚTLÝ ODSTÍN

ČALOUNĚNÁ KONSTRUKCE - BOXSPRING

LAMINO - KOTVENÉ ČÁSTI

MATRACE

KONSTRUKCE V ŘEZU

specifikace materiálů viz textová část PD