


PŮDORYS 1.NP - RODIČOVSKÁ KLIDOVÁ ZÓNA

MĚŘÍTKO 1:50

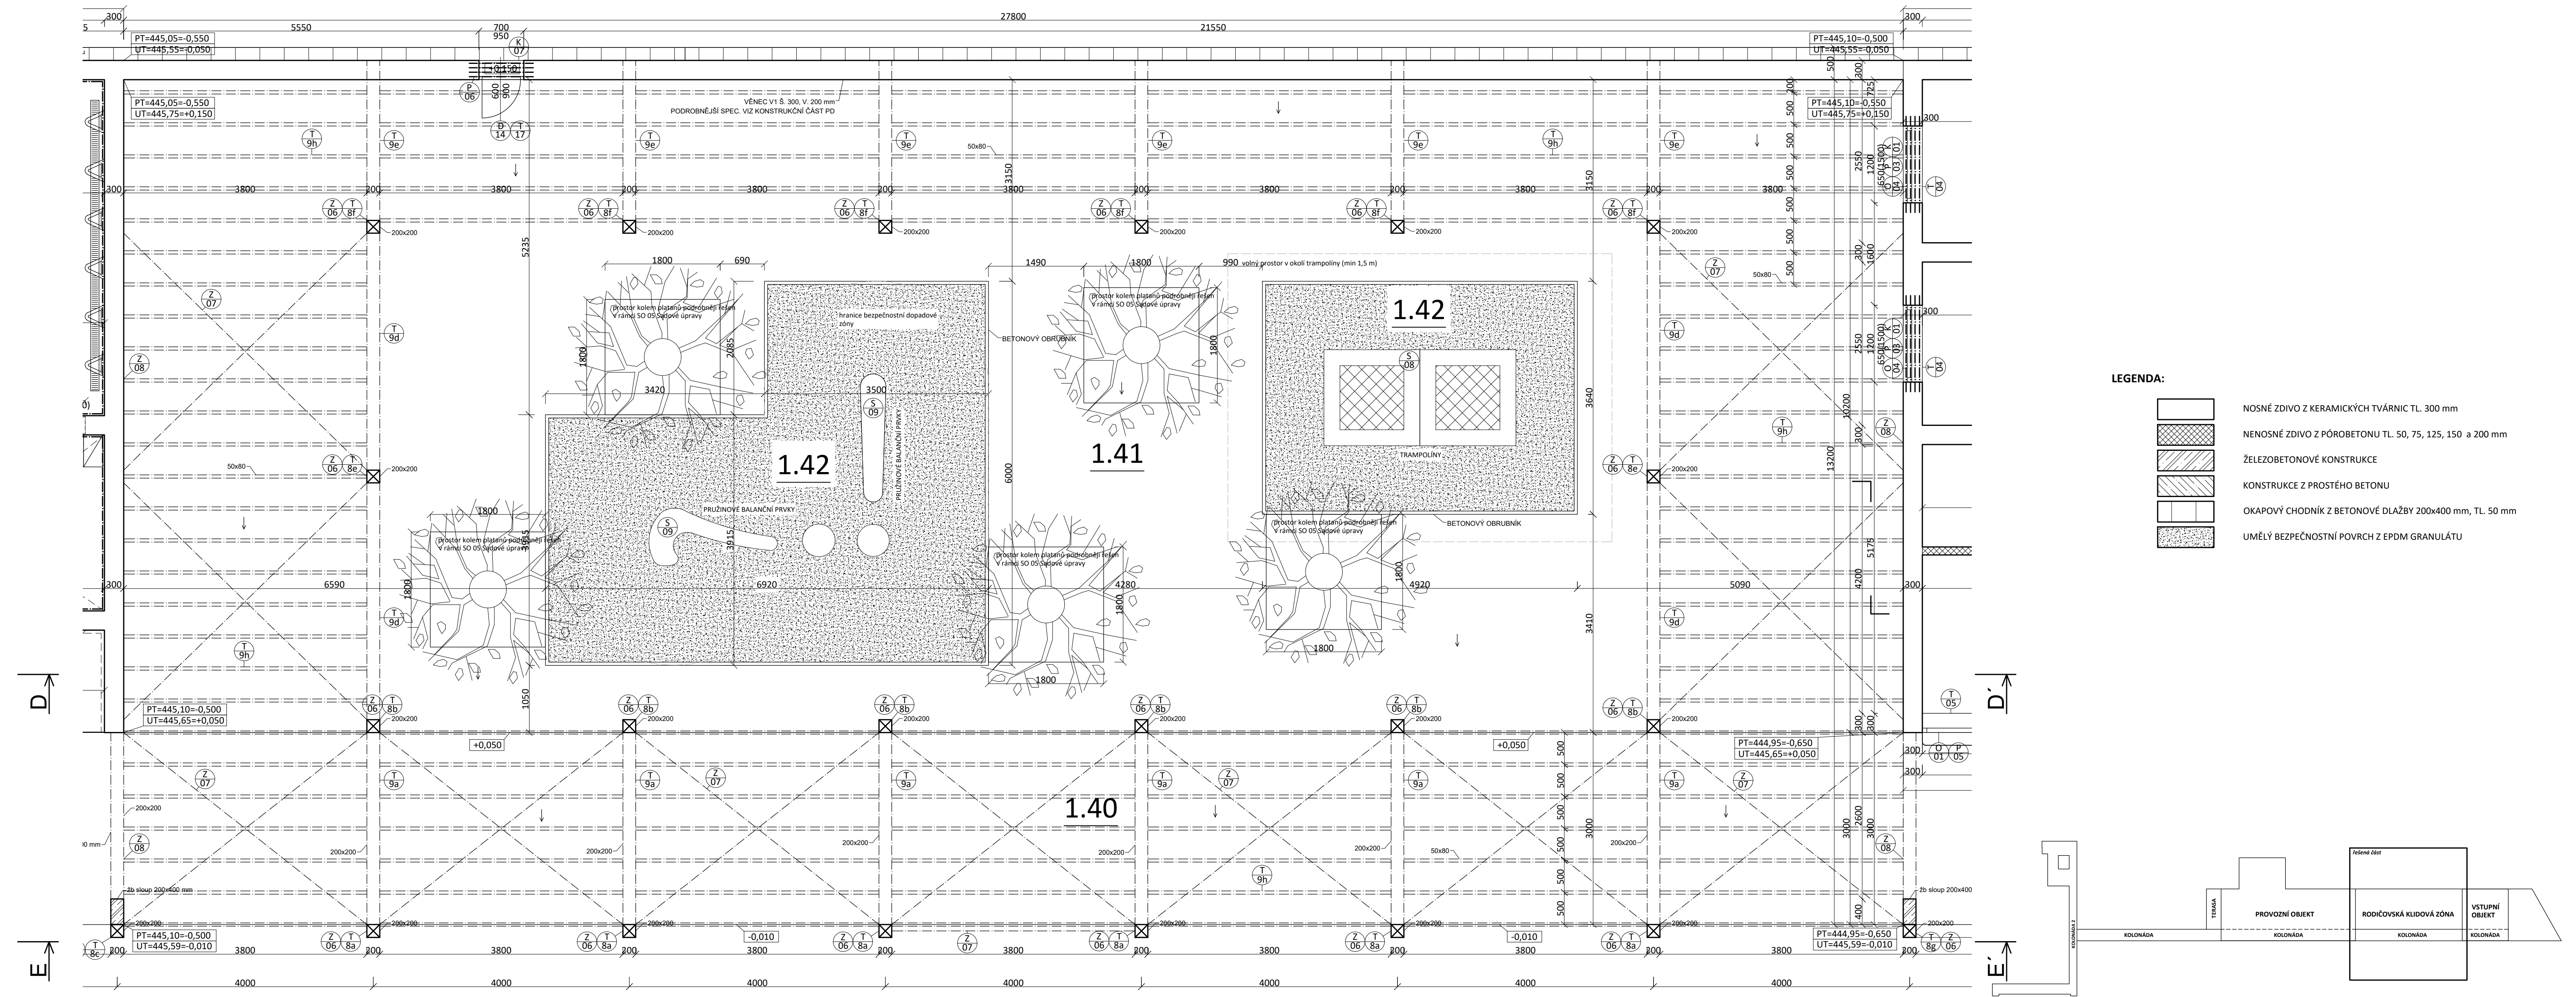

RODIČOVSKÁ KLIDOVÁ ZÓNA

OZN.	NÁZEV MÍSTNOSTI	PLOCHA (m²)	PODLAHA	POZNÁMKA
1.40	KOLONÁDA	83,4	Litá bet. vrstva	
1.41	ODPOČINKOVÁ ČÁST	231,3	Bet. dlažba	
1.42	DOPADOVÉ PLOCHY	52,3	Vrstva EPDM granulátu	
		Σ 367,0		

POZN.:

- ZÁKLADY PRO JEDNOTLIVÉ PRVKY (BALANČNÍ PRVKY, TRAMPOLÍNŮV) BUDOU ZHOTOVENY DLE POKYNŮ VYBRANÉHO ZHOTOVITELE, KTERÝ PŘEDLOŽÍ OHLÁSENOU DOKUMENTACI
- TŘEBA DODRŽET DOPADOVÉ VZDÁLENOSTI OD JEDNOTLIVÝCH PRVKŮ, VEŠKERÉ PRÁCE NAVAZUJÍCÍ NA PROSTOR DOPADOVÝCH ZÓN BUDOU S INSTALACÍ PRVKŮ KOORDINOVÁNY
- PROSTOR POD TRAMPOLÍNŮV BUDE ODVODNĚN (KOORDINACE SE ZTI)
- V MÍSTECH, KDE PATKY SLOUPŮ PERGOLY NEDOSAHUJÍ VÝŠKY PODKLADNÍHO BETONU,
- NUTNÉ PATKY PŘIBETONOVAT NA DANOU VÝŠKU
- VNITŘNÍ OMÍTKY BUDE TVOŘENY MVC BÍLÉ BARVY
- VNĚJŠÍ OMÍTKY BUDOU TVOŘENY JÁDROVOU OMÍTKOU + PERLINKA, FINÁLNÍ VRSTVOU BUDE SILIKÁTOVÁ PROBARVENÁ OMÍTKA BÍLÉ BARVY/BETONOVÁ ŠTĚRKA
- VEŠKERÉ VNĚKOVNÍ DŘEVĚNÉ KČE BUDOU Z TEPELNĚ UPRAVENÉHO BOROVICOVÉHO DŘEVA
- PROSTOR KOLEM PLATANŮ PODROBNĚ ŘEŠEN V ČÁSTI SO 05 SADOVÉ ÚPRAVY
- DILATAČNÍ SPÁRY V LITÉ BETONOVÉ VRSTVĚ POPSÁNY VIZ D1.0013 ÚPRAVY VNĚJŠÍCH PLOCH

0,000+445,60 m n.m B.p.v. / SOUŘADNICOVÝ SYSTÉM S-JTSK

REVIZE	POPIS REVIZE	DATUM	POZNÁMKA

Generální projektant CODE, s.r.o. PARDUBICE Computer Design Pardubice, Na Vrátně 64 IČO 452 96 960 tel. 486 053 111, fax 486 053 125		Zpracovatel částí	
PROJEKTANT Bc. David Meduna	VYPRACOVAL	VYPRACOVAL	KONTROLOVAL Ing. Viktor Meduna
INVESTOR Město Třeboň, Palackého nám. 46/II, 379 01 Třeboň	ČÍSLO ZAKÁZKY 2020/01/500		POČET FORMÁTŮ 6x A 4
Rozšíření wellness centra lázni Aurora TŘEBOŇ SO 03 NADZEMNÍ OBJEKTY		DATUM 04/2020	MĚŘÍTKO 1:50
Architektonicko-stavební řešení		Jméno souboru	Stupeň dokumentace DPS
PŮDORYS 1.NP-RODIČOVSKÁ KLIDOVÁ ZÓNA		Č. KOPIE	Č. PRÍLOHY
		D	1.003B