


PŮDORYS

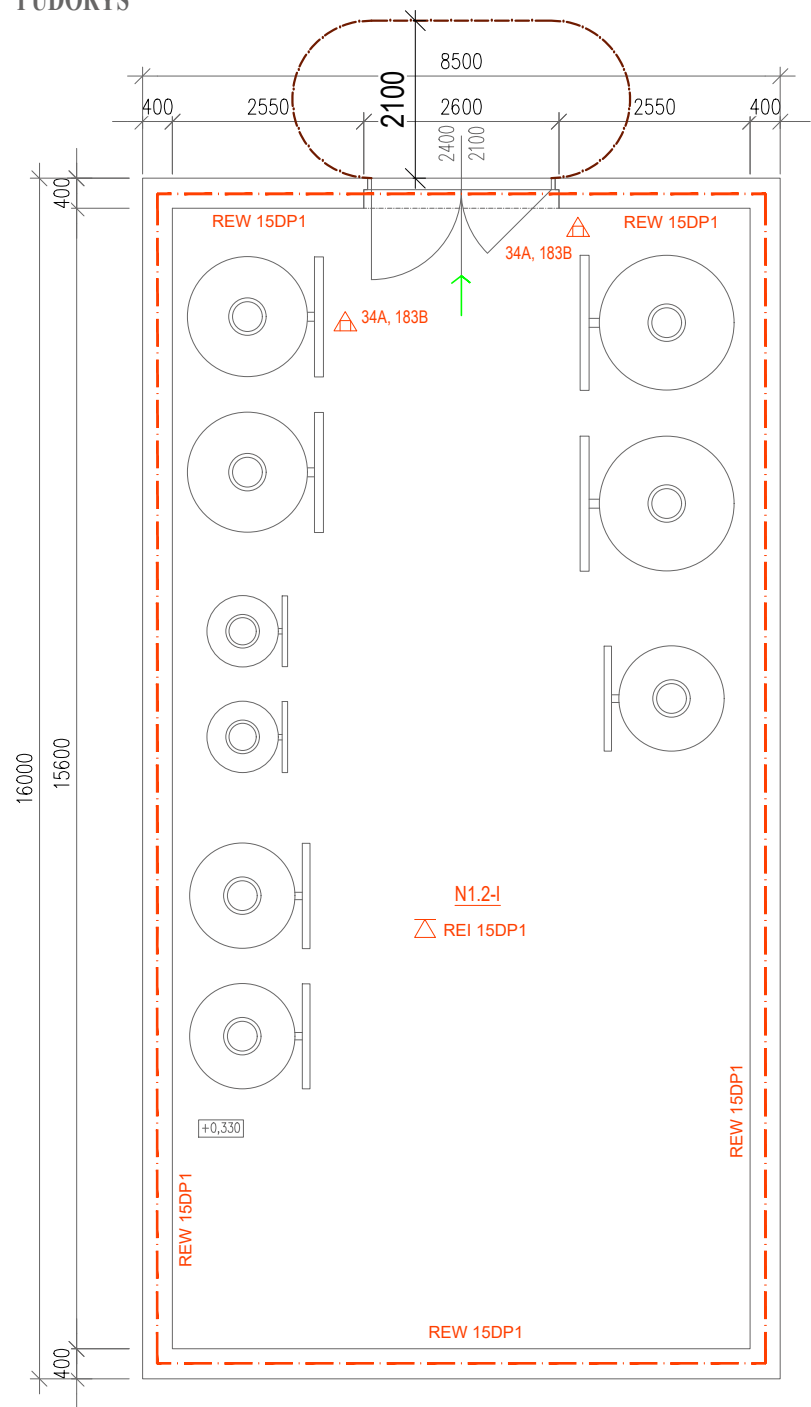

LEGENDA PO:	
	HRANICE POŽÁRNÍHO ÚSEKU
<u>N1.2-I</u>	NÁZEV POŽÁRNÍHO ÚSEKU
	POŽADOVANÁ POŽÁRNÍ ODOLNOST STROPU
	POŽADOVANÁ POŽÁRNÍ ODOLNOST
	SMĚR ÚNIKU OSOB
	PŘENOSNÉ HASÍCÍ PŘÍSTROJE
	POŽÁRNĚ NEBEZPEČNÝ PROSTOR

Rozšíření wellness centra lázní Aurora
Příloha 03 - N1.2 půdorys, Měřítko 1:100