


ŘEZY SCHODIŠTĚM

MĚŘÍTKO 1:50

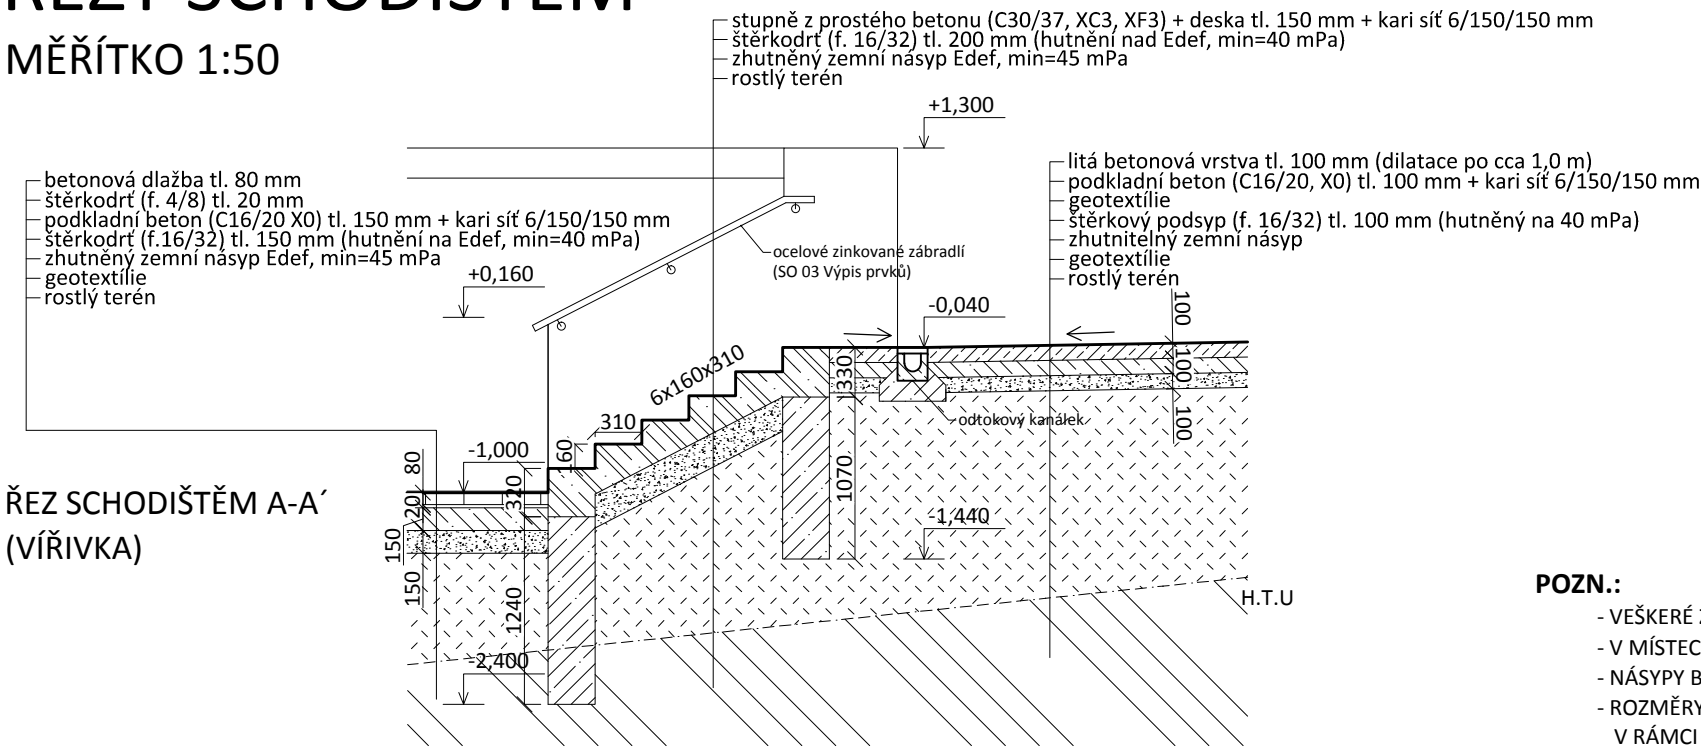

ŘEZ SCHODIŠTĚM A-A´  
(VÍŘIVKA)


LEGENDA:

	LITÁ BETONOVÁ VRSTVA TL. 100 mm
	PROSTÝ BETON (C16/20-X0)
	PROSTÝ BETON (C30/37, XC4, XF3) tl. 150 mm + kari síť 6/150/150 mm
	ŠTĚRKOVÝ PODSYP
	BETONOVÁ DLAŽBA TL. 80 mm
	ZHUTNITELNÝ ZEMNÍ NÁSYP
	ROSTLÝ TERÉN


POZN.:

- VEŠKERÉ ZÁSYPY A NÁSYPY BUDOU VYTVOŘENY Z DOBRĚ HUTNITELNÝCH MATERIÁLŮ, KTERÉ BUDOU NA STAVBU DOVÁŽENY
- V MÍSTECH SE ZPEVNĚNÝMI KOMUNIKACEMI BUDE POUŽITA SEPARAČNÍ GEOTEXTÍLIE ODDĚLUJÍCÍ ROSTLÝ TERÉN OD NOVÝCH NÁSYPŮ
- NÁSYPY BUDOU HUTNĚNY BĚŽNÝM ZPŮSOBEM (PO VRSTVÁCH TL. MAX 150mm)
- ROZMĚRY A KLADEČSKÝ PLÁN NEPRAVIDELNÉ DLAŽBY, DILATAČNÍCH SPÁRY LITÉ BETONOVÉ VRSTVY PODROBNĚJI ŘEŠENY V RÁMCÍ VÝKRESU D1.013B SITUACE VENKOVNÍCH PLOCH

ŘEZ SCHODIŠTĚM B-B´  
(RELAXAČNÍ BAZÉN)

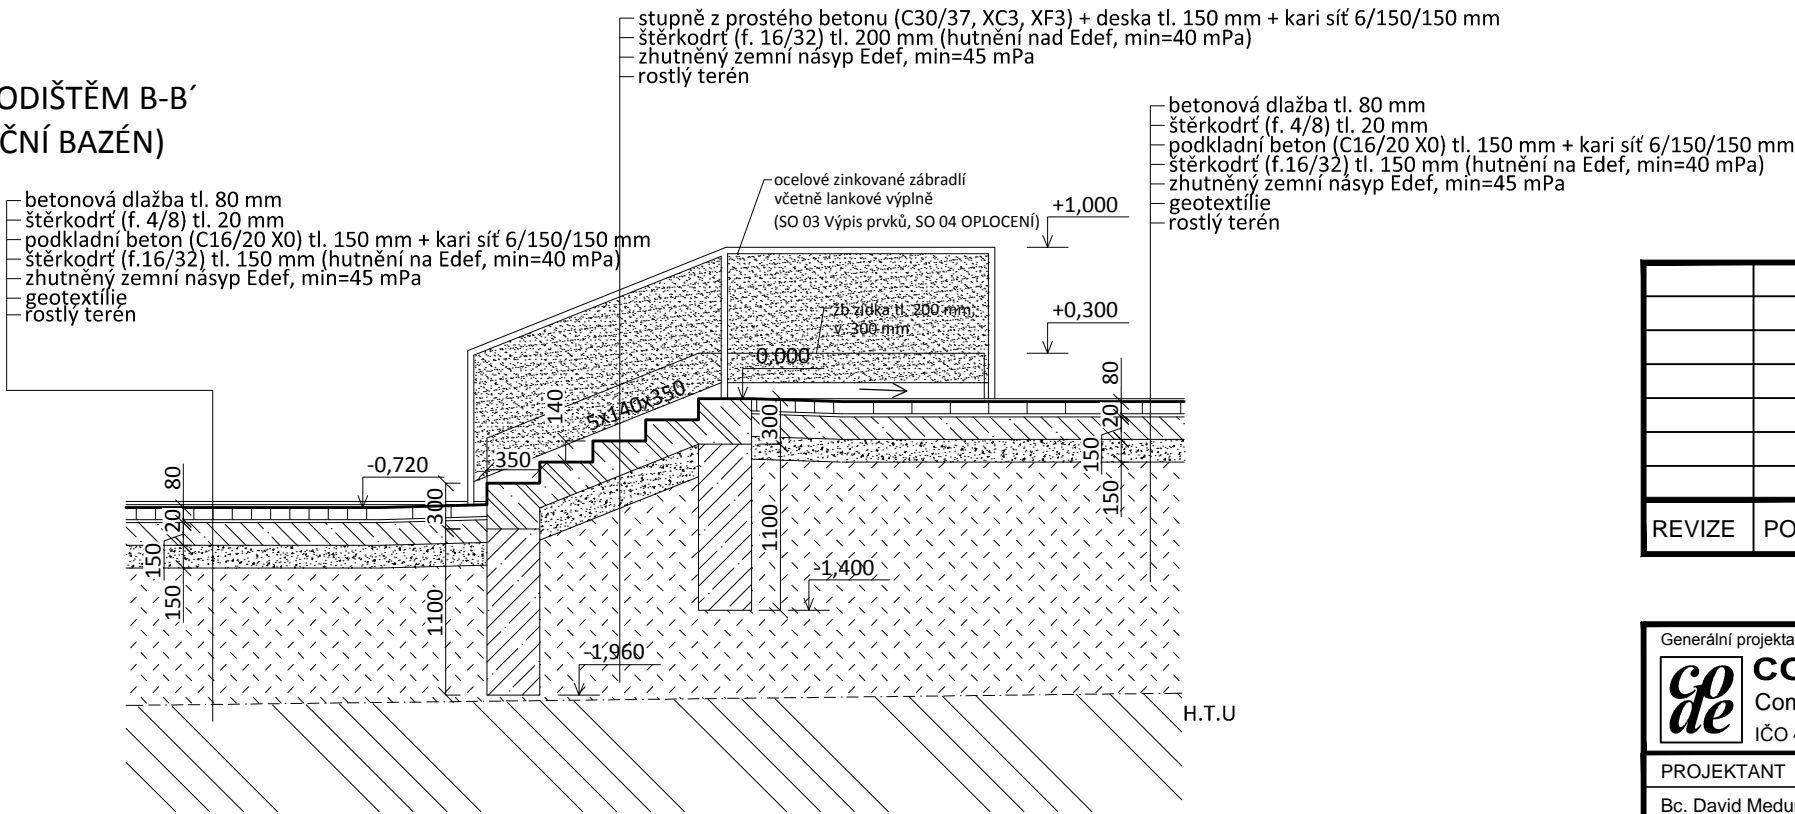

REVIZE	POPIS REVIZE	DATUM	POZNÁMKA

Generální projektant <div> <b>CODE, s.r.o.</b> Computer Design IČO 492 86 960</div> <div><b>PARDUBICE</b> Pardubice, Na Vrtálné 84 tel. 466 053 111, fax 466 053 125</div>			Zpracovatel části		
PROJEKTANT	VYPRACOVAL	VYPRACOVAL	KONTROLOVAL	ČÍSLO ZAKÁZKY	2020/01/500
Bc. David Meduna			Ing. Viktor Meduna	POČET FORMÁTŮ	2x A 4
				DATUM	04/2020
INVESTOR	Město Třeboň, Palackého nám. 46/II, 379 01 Třeboň			MĚŘÍTKO	1:50
<b>Rozšíření wellness centra lázní Aurora TŘEBOŇ SO 03 NADZEMNÍ OBJEKTY</b>				Jméno souboru	
				Stupeň dokumentace <b>DPS</b>	
ÚPRAVA VNĚJŠÍCH PLOCH				Č. KOPIE	ČÁST
<b>ŘEZY SCHODIŠTĚM</b>					<b>D</b>
					<b>1.013C</b>