


BRANNÁ - ODKANALIZOVÁNÍ OBCE ČOV A KANALIZACE (2. ETAPA)

CELKOVÁ SITUACE STAVBY Č. 3

IO 21 STOKA AE - 126,0 m, PVC SN 12, DN 250

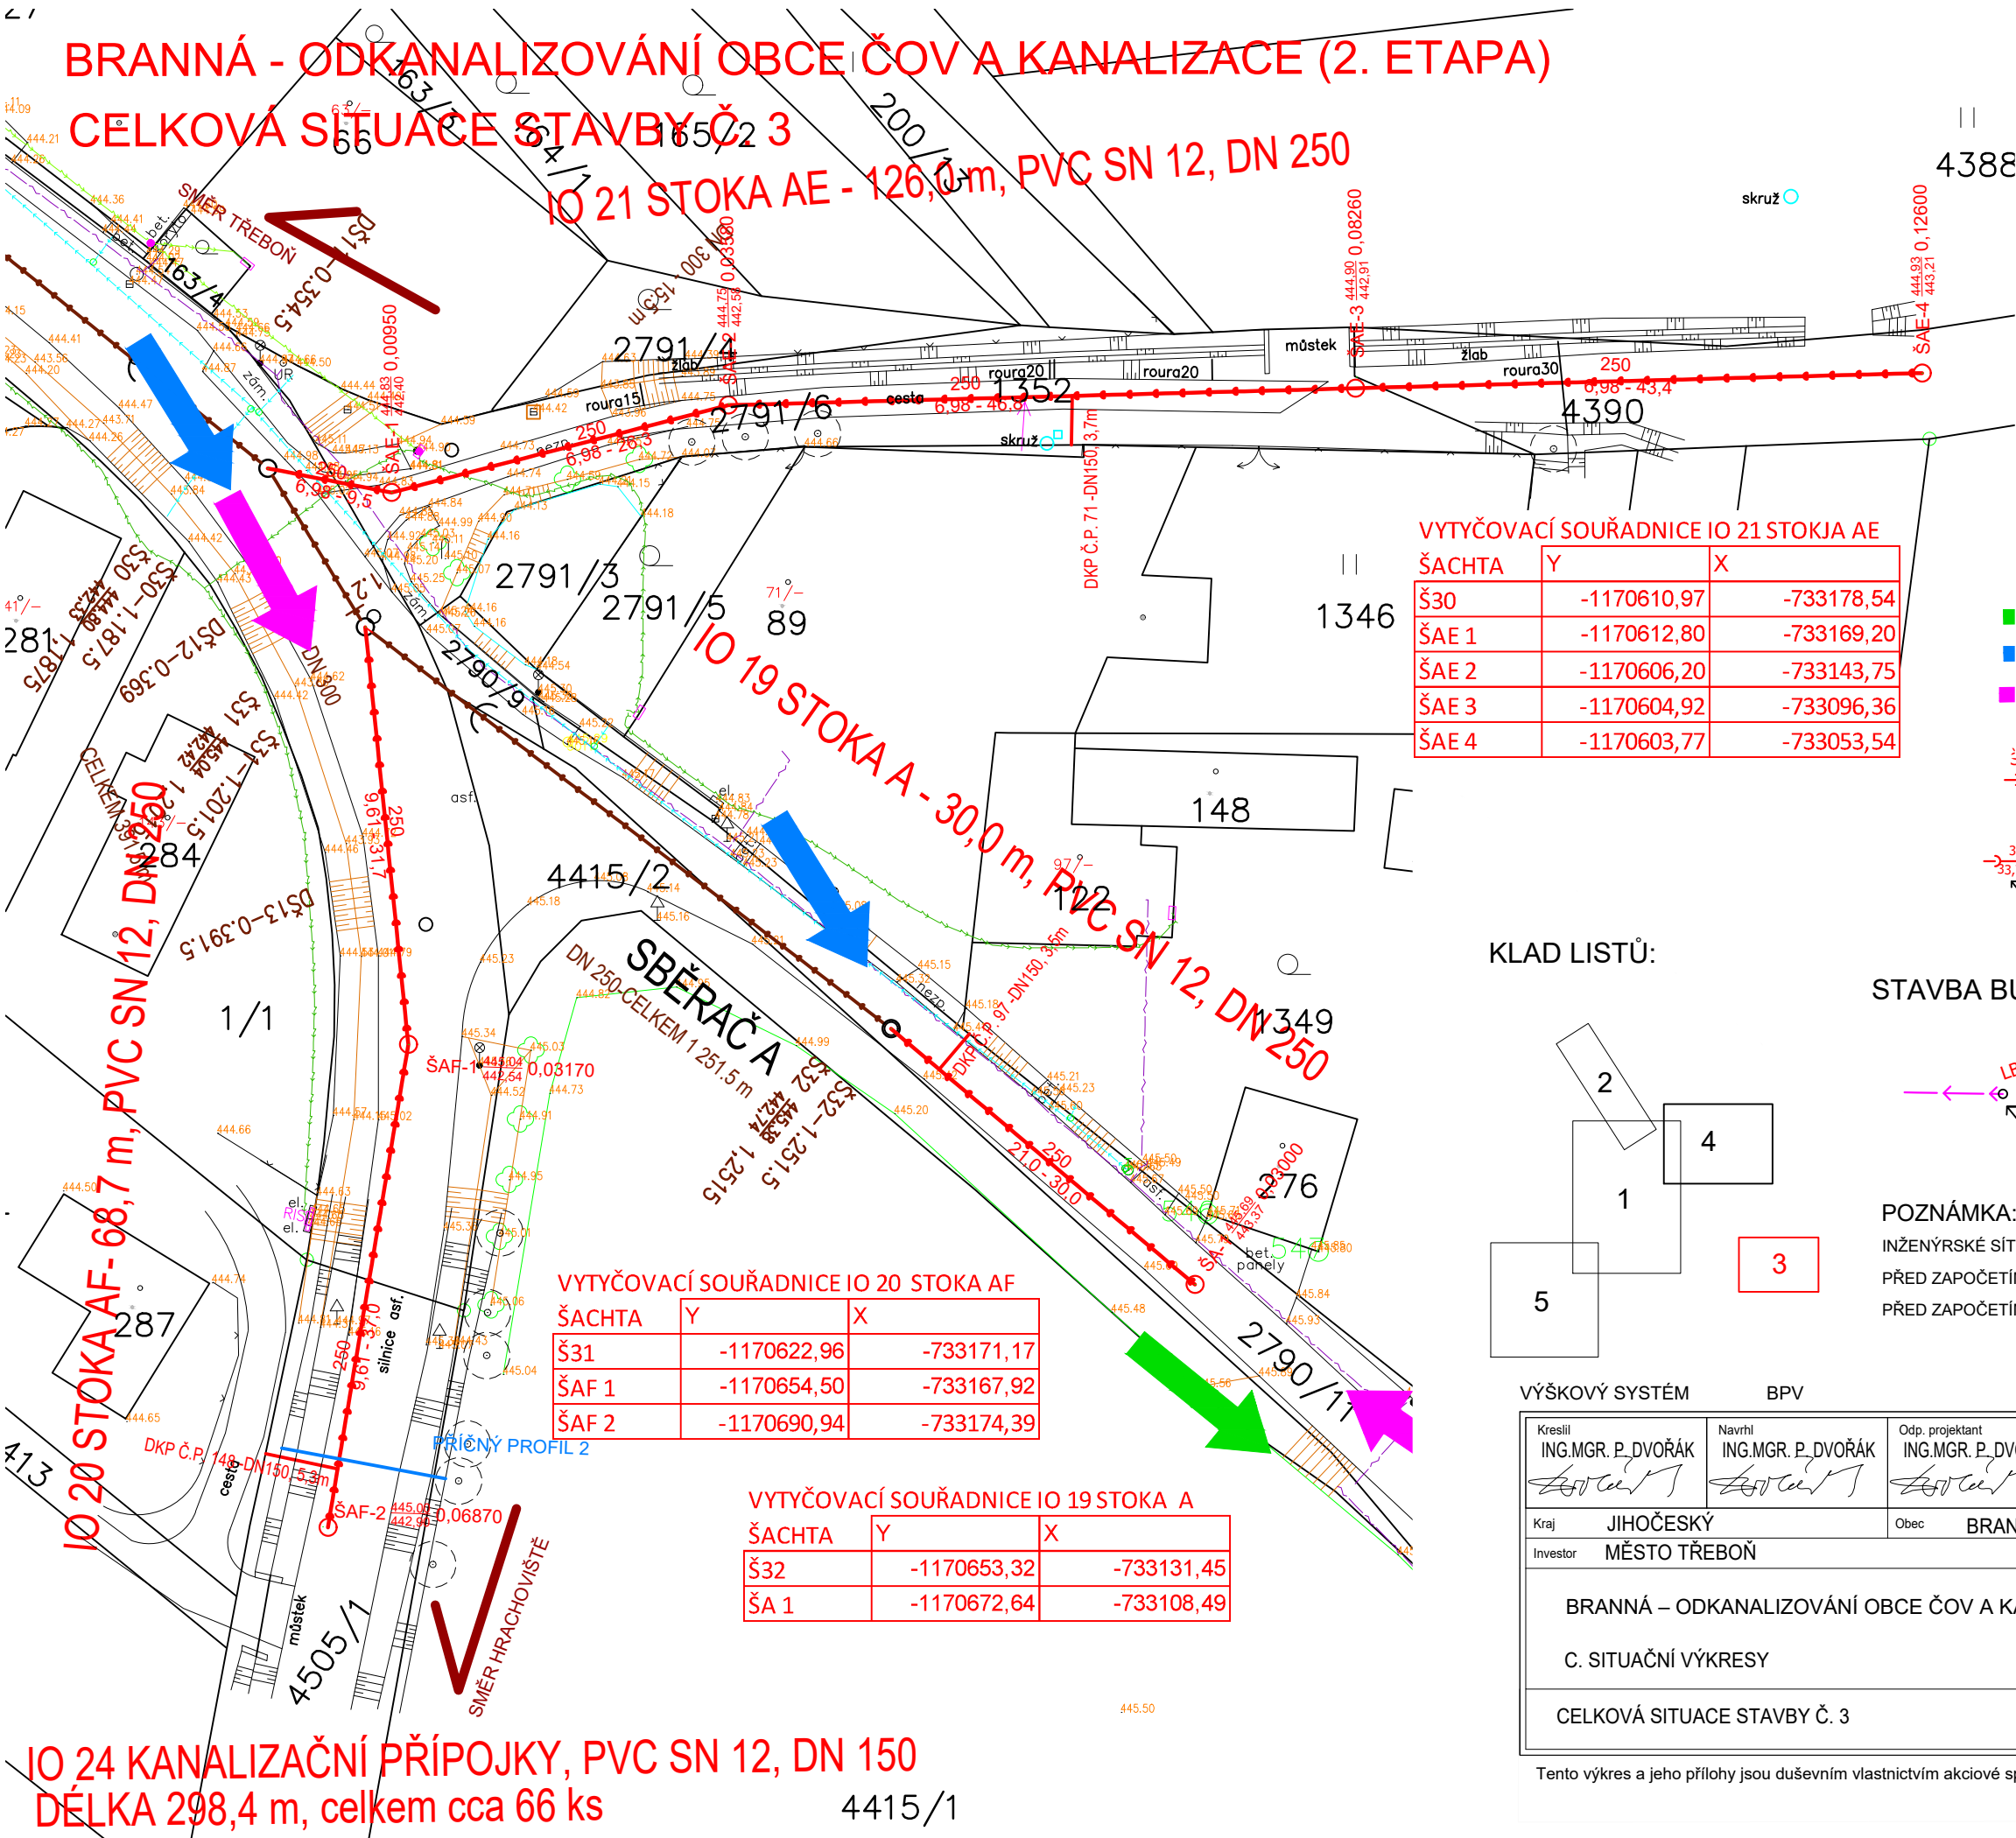


- LEGENDA
- SPLAŠKOVÁ KANALIZACE
  - KANALIZAČNÍ VÝTLAK
  - ODBOČENÍ Z VEŘEJNÉ KANALIZACE
  - ČERPAČÍ STANICE
- STÁVAJÍCÍ SÍTĚ:
- PŘÍPRAVOVANÝ VODOVOD (NENÍ SOUČÁSTÍ PROJEKTU)
  - PŘÍPRAVOVANÁ KANALIZACE (NENÍ SOUČÁSTÍ PROJEKTU)
  - VODOVOD
  - PLYNOVOD
  - OCHRANNÉ PÁSMA PLYNOVODU
  - SILOVÉ SÍTĚ VVN
  - SILOVÉ SÍTĚ VN
  - KABEL VN
  - SILOVÉ SÍTĚ NN
  - KABEL NN
  - SDĚLOVACÍ SÍTĚ A KABELY -


VYTYČOVACÍ SOUŘADNICE IO 21 STOKJA AE

ŠACHTA	Y	X
Š30	-1170610,97	-733178,54
ŠAE 1	-1170612,80	-733169,20
ŠAE 2	-1170606,20	-733143,75
ŠAE 3	-1170604,92	-733096,36
ŠAE 4	-1170603,77	-733053,54


- SMĚR ODVOZU NA SKLÁDKU
- POSTUP VÝSTAVBY
- PŘÍJEZD NA STAVBU
- ČÍSLO ŠACHTY
- KÓTA TERÉNU (m n.m.)
- STANIČENÍ (m)
- KÓTA DNA (m n.m.)
- PROFIL ÚSEKU - DN (mm)
- ČÍSLO ŠACHTY
- DÉLKA ÚSEKU (m)
- SKLON ÚSEKU (‰)

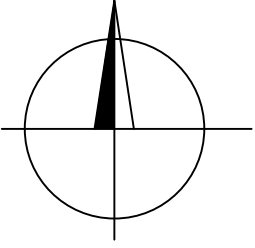

KLAD LISTŮ:

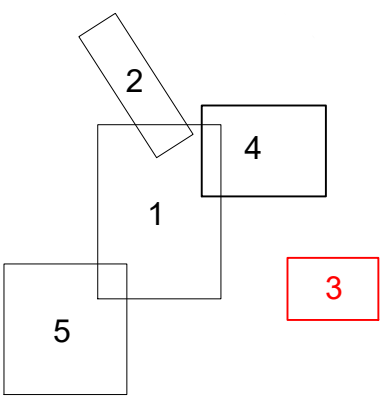

STAVBA BUDE PROBÍHAT PO ÚSECÍCH CCA 20 M.

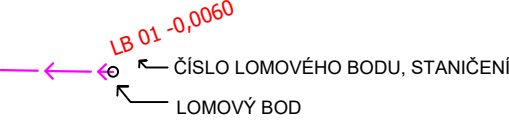

POZNÁMKA:

INŽENÝRSKÉ SÍTĚ JSOU ZAKRESLENY POUZE INFORMATIVNĚ.

PŘED ZAPOČETÍM PRACÍ JE NUTNÉ JEJICH PŘESNÉ VYTÝČENÍ.

PŘED ZAPOČETÍM PRACÍ JE NUTNÉ VYTÝČIT HRANICE POZEMKŮ.

VYTYČOVACÍ SOUŘADNICE IO 20 STOKA AF

ŠACHTA	Y	X
Š31	-1170622,96	-733171,17
ŠAF 1	-1170654,50	-733167,92
ŠAF 2	-1170690,94	-733174,39

VYTYČOVACÍ SOUŘADNICE IO 19 STOKA A

ŠACHTA	Y	X
Š32	-1170653,32	-733131,45
ŠA 1	-1170672,64	-733108,49

VÝŠKOVÝ SYSTÉM BPV

SOUŘADNICOVÝ SYSTÉM JTSK

Kreslil ING.MGR. P. DVOŘÁK	Navrhl ING.MGR. P. DVOŘÁK	Odp. projektant ING.MGR. P. DVOŘÁK	Techn. kontrola ING. JAMNÍCHLÁŘ	 VODOHOSPODÁŘSKÝ ROZVOJ A VÝSTAVBA a.s. Nábřeží 4 150 56 Praha 5
Kraj JIHOČESKÝ	Obec BRANNÁ			
Investor MĚSTO TŘEBOŇ			Soubor situace_branna_DPS.dwg	
BRANNÁ – ODKANALIZOVÁNÍ OBCE ČOV A KANALIZACE (2. ETAPA)			Formát 2x A4	
C. SITUAČNÍ VÝKRESY			Datum 07/2020	
CELKOVÁ SITUACE STAVBY Č. 3				Stupeň DPS
				Zakázka 4179/002
				Měřítko M 1:500
				Č. výkresu C.2.3.

Tento výkres a jeho přílohy jsou duševním vlastnictvím akciové společnosti Vodohospodářský rozvoj a výstavba, a.s.