


LEGENDA

STÁVAJÍCÍ ZDIVO:
CIHLA KERAMICKÁ, PLNÁ PÁLENÁ CP
CIHLA KERAMICKÁ, SUPERTHERM 40 P+D


STÁVAJÍCÍ STAV PŮDORYS 1.NP

PROJEKTOVÁ DOKUMENTACE PRO VYDÁNÍ SPOLEČNÉHO POVOLENÍ
(Vyhláška č. 499/2006 Sb. dle novel, Příloha č. 12); STUPEŇ PD: PRO OHLÁŠENÍ STAVBY

POHLED JIHOZÁPADNÍ

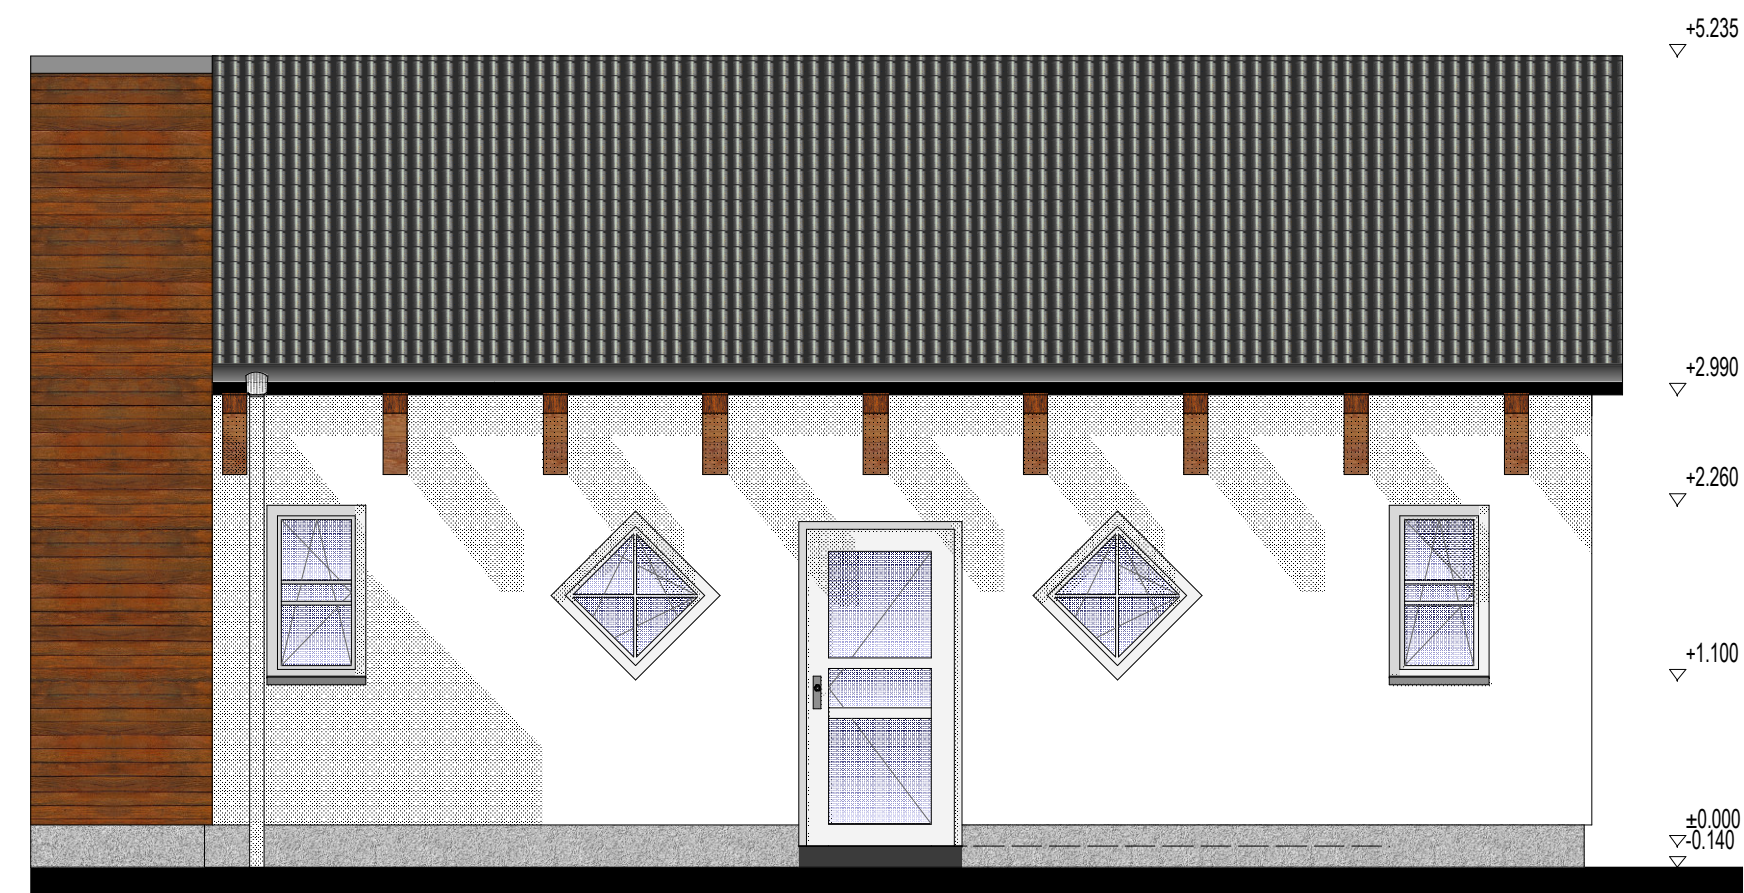


POHLED SEVEROVÝCHODNÍ

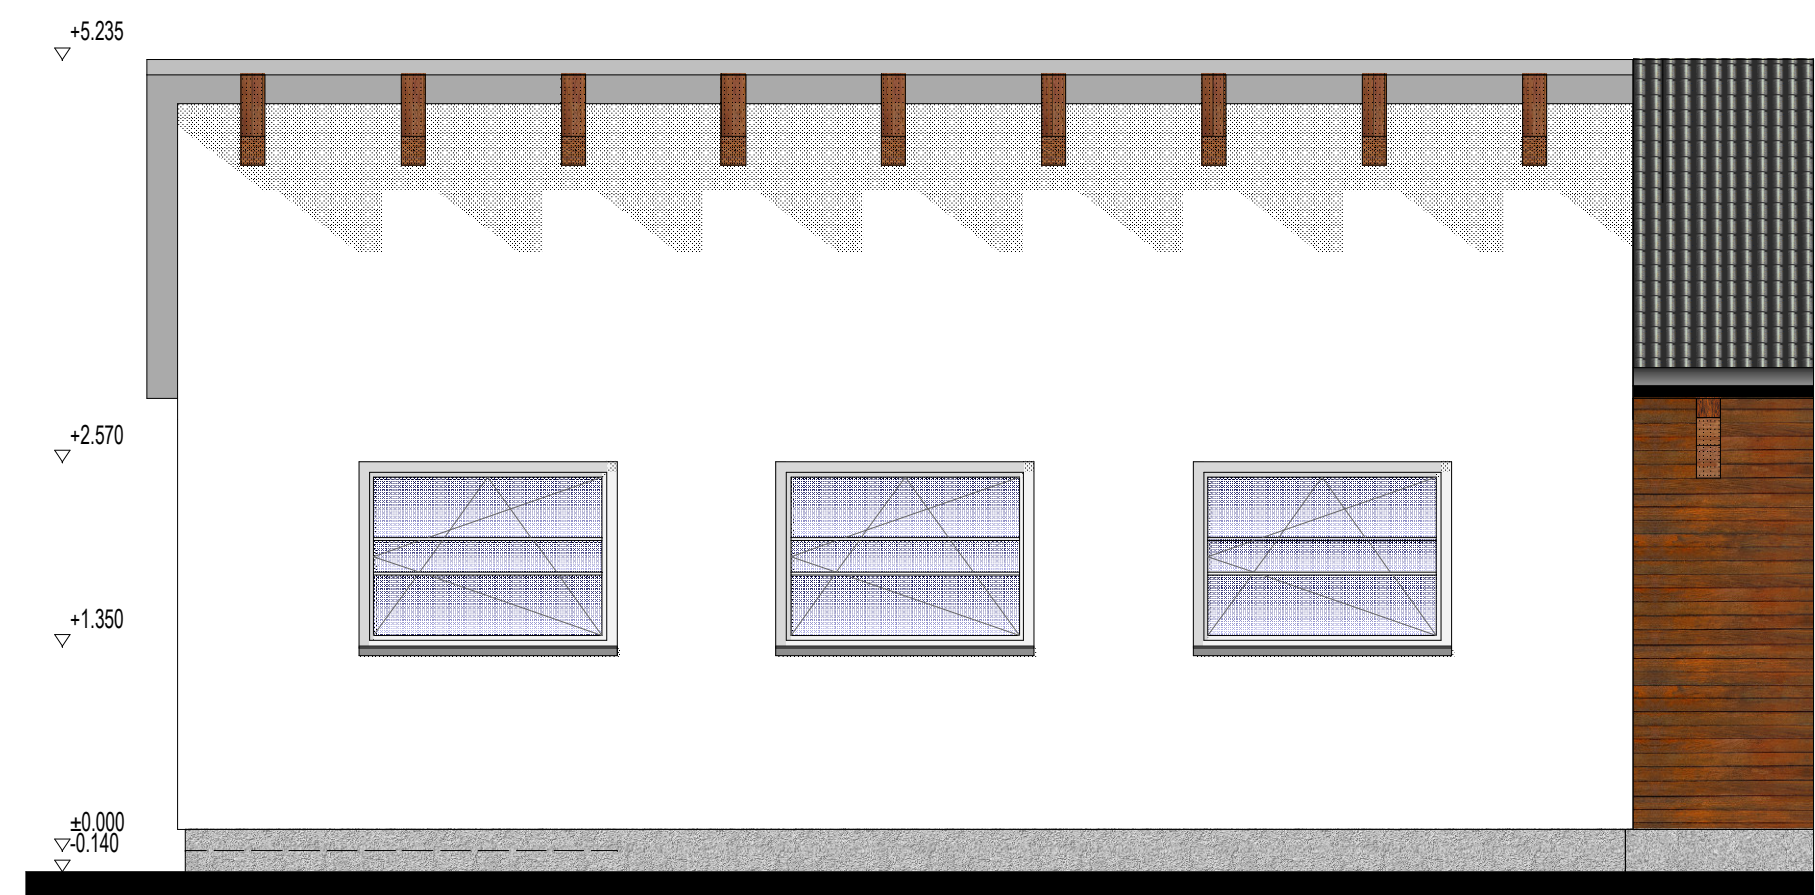

STÁVAJÍCÍ STAV POHLEDY

D.1.1 b)

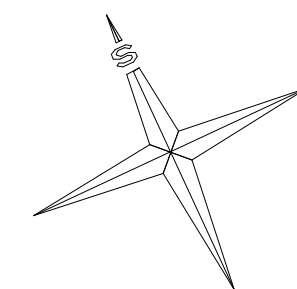

PROJEKTOVÁ A INŽENÝRSKÁ ČINNOST ING. SIMONA MIKYŠKOVÁ NOVÁ HLINA 60, 37901 TŘEBOŇ KONTAKT: MT +420 777 321 132 WEB: www.mikyskovasimona.cz E-mail: mikyskova.simona@seznam.cz			
Vypracovala: MIKYŠKOVÁ Simona Ing.	Odpovědný projektant: MIKYŠKA Milan Ing.	Autorizovaná osoba: MIKYŠKA Milan Ing.	
Investor: Slatinné lázně Třeboň s.r.o., Lázeňská 1001/II, 37901 Třeboň IČ: 25179896; DIČ: CZ25179896			
Datum: 05/2021			
Měřítko: 1 : 50			
Výkres číslo: D 01			
Paré číslo:			
Název akce: ZMĚNA DOKONČENÉ STAVBY-JEJÍ ČÁSTI, LÁZEŇSKÉHO DOMU B, AREÁLU BERTY - STAVEBNÍ ÚPRAVY A ZMĚNA UŽIVÁNÍ ČÁSTI OBJEKTU č.p.170/II ZE STÁVAJÍCÍ PROVOZOVNY SLUŽEB NA UBYTOVÁNÍ (2 POKOJE)			
Název výkresu: STÁVAJÍCÍ STAV - PŮDORYS 1.NP; POHLEDY			