


SITUAČNÍ VÝKRES ŠIRŠÍCH VZTAHŮ

m 1:2000, 1:10000

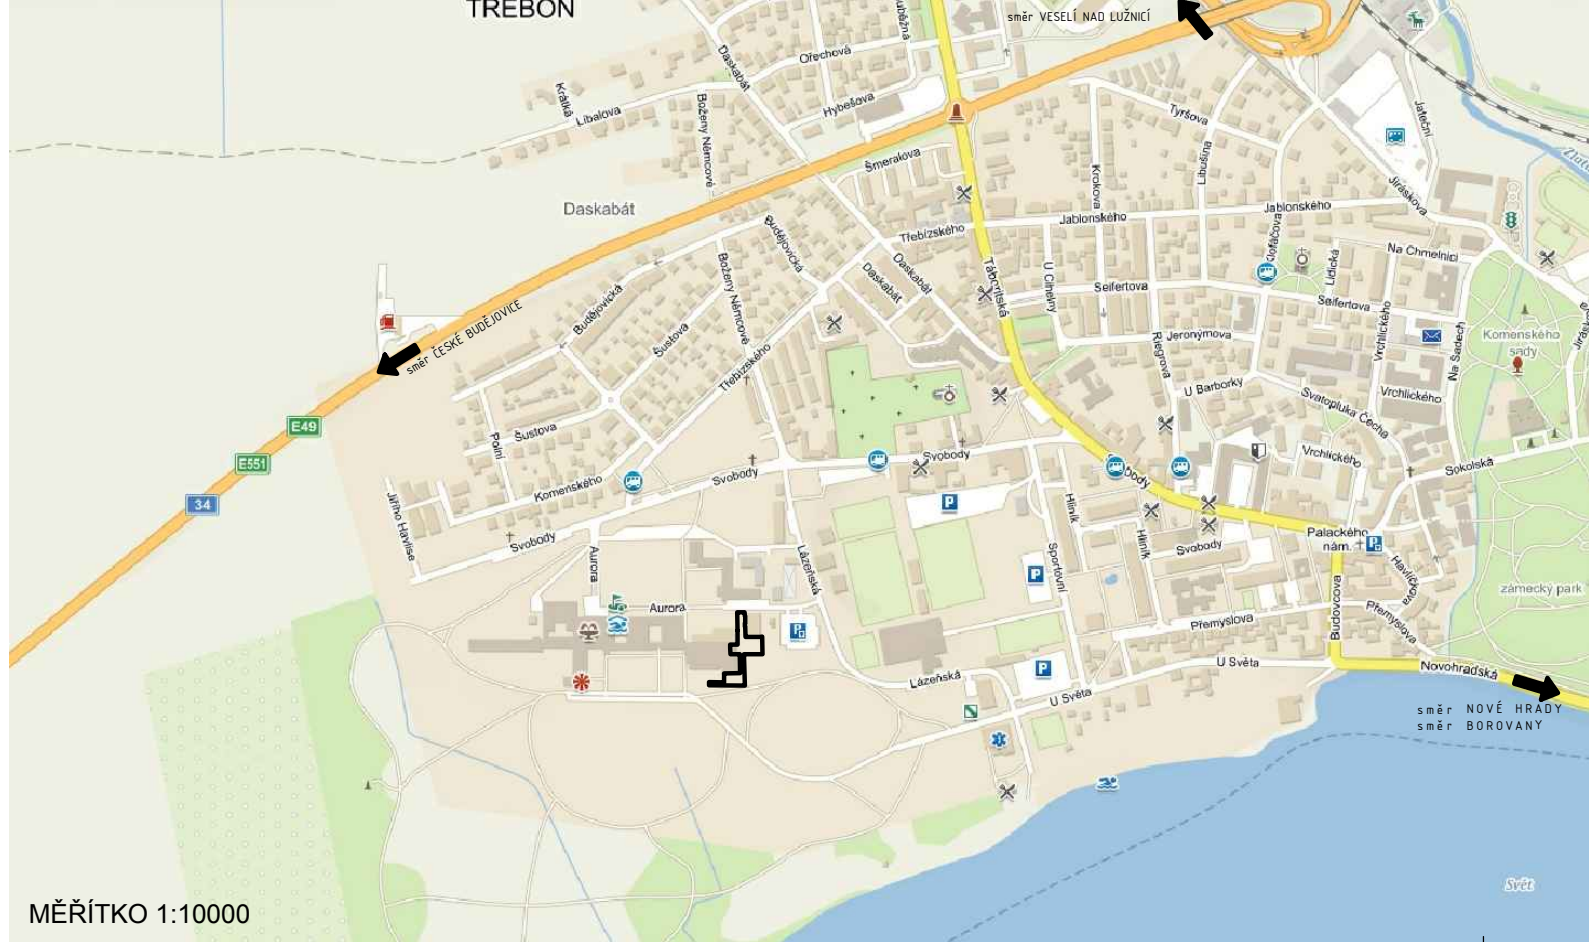


MĚŘÍTKO 1:10000

NOVÉ OBJEKTY (rozšíření saunového provozu a wellness služeb)

STÁVAJÍCÍ OBJEKTY (rozšíření venkovního wellness)


ROZSAH ŘEŠENÉHO ÚZEMÍ

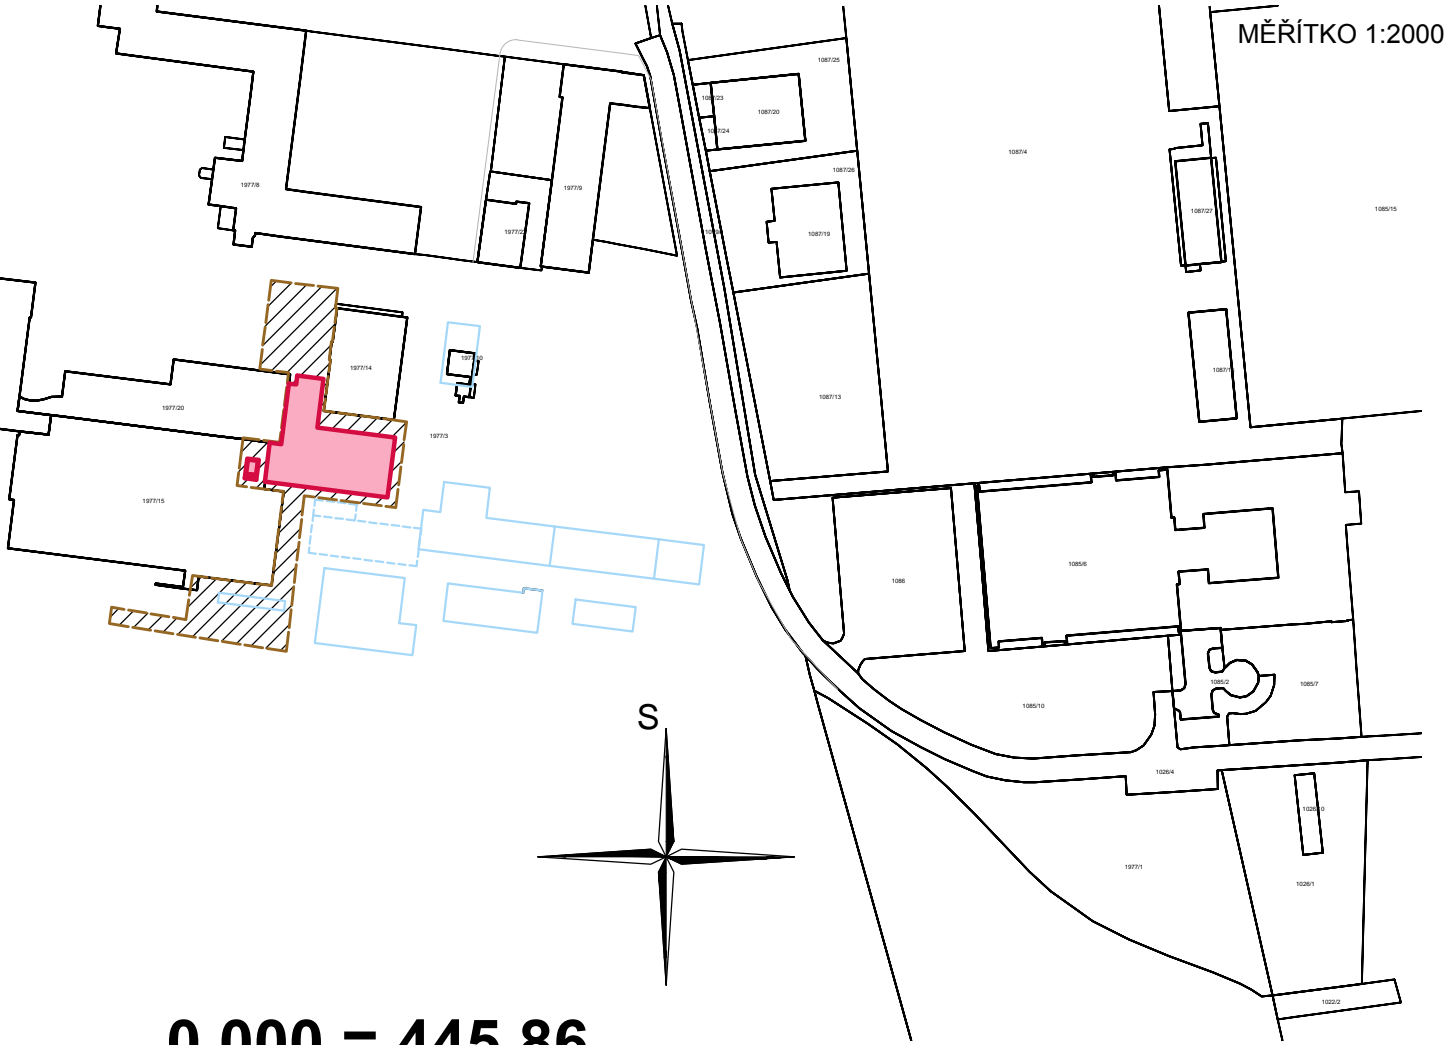

MĚŘÍTKO 1:2000

0,000 = 445,86

REVIZE	POPIS REVIZE	DATUM	POZNÁMKA

Generální projektant <div> CODE, s.r.o.</div> PARDUBICE Computer Design IČO 492 86 960			Zpracovatel části Pardubice, Na Vrtálně 84 tel. 466 053 111, fax 466 053 125		
PROJEKTANT	VYPRACOVAL	VYPRACOVAL	KONTROLOVAL	ČÍSLO ZAKÁZKY	2020/020/600
Ing. Viktor Meduna	Bc. David Meduna		Ing. Viktor Meduna	POČET FORMÁTŮ	2x A 4
				DATUM	03/2021
INVESTOR	Slatinné lázně Třeboň s.r.o.			MĚŘÍTKO	1:2 000, 1:10 000
TŘEBOŇ - LÁZNĚ AURORA Rozšíření saunového provozu a wellness služeb				Jméno souboru TRWel-SITUACE SVSV	
				Stupeň dokumentace DSP+ZP	
				C SITUACE	
SITUAČNÍ VÝKRES ŠIRŠÍCH VZTAHŮ				Č. KOPIE	Č. PŘÍLOHY
					C
					1