



Rozšíření wellness centra lázní Aurora Třeboň
Příloha 3 - Půdorys 2.NP, Měřítko 1:200

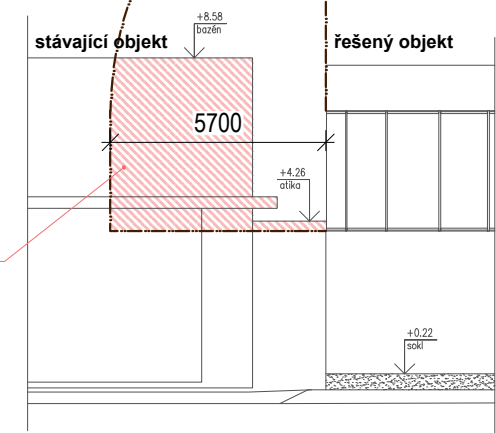

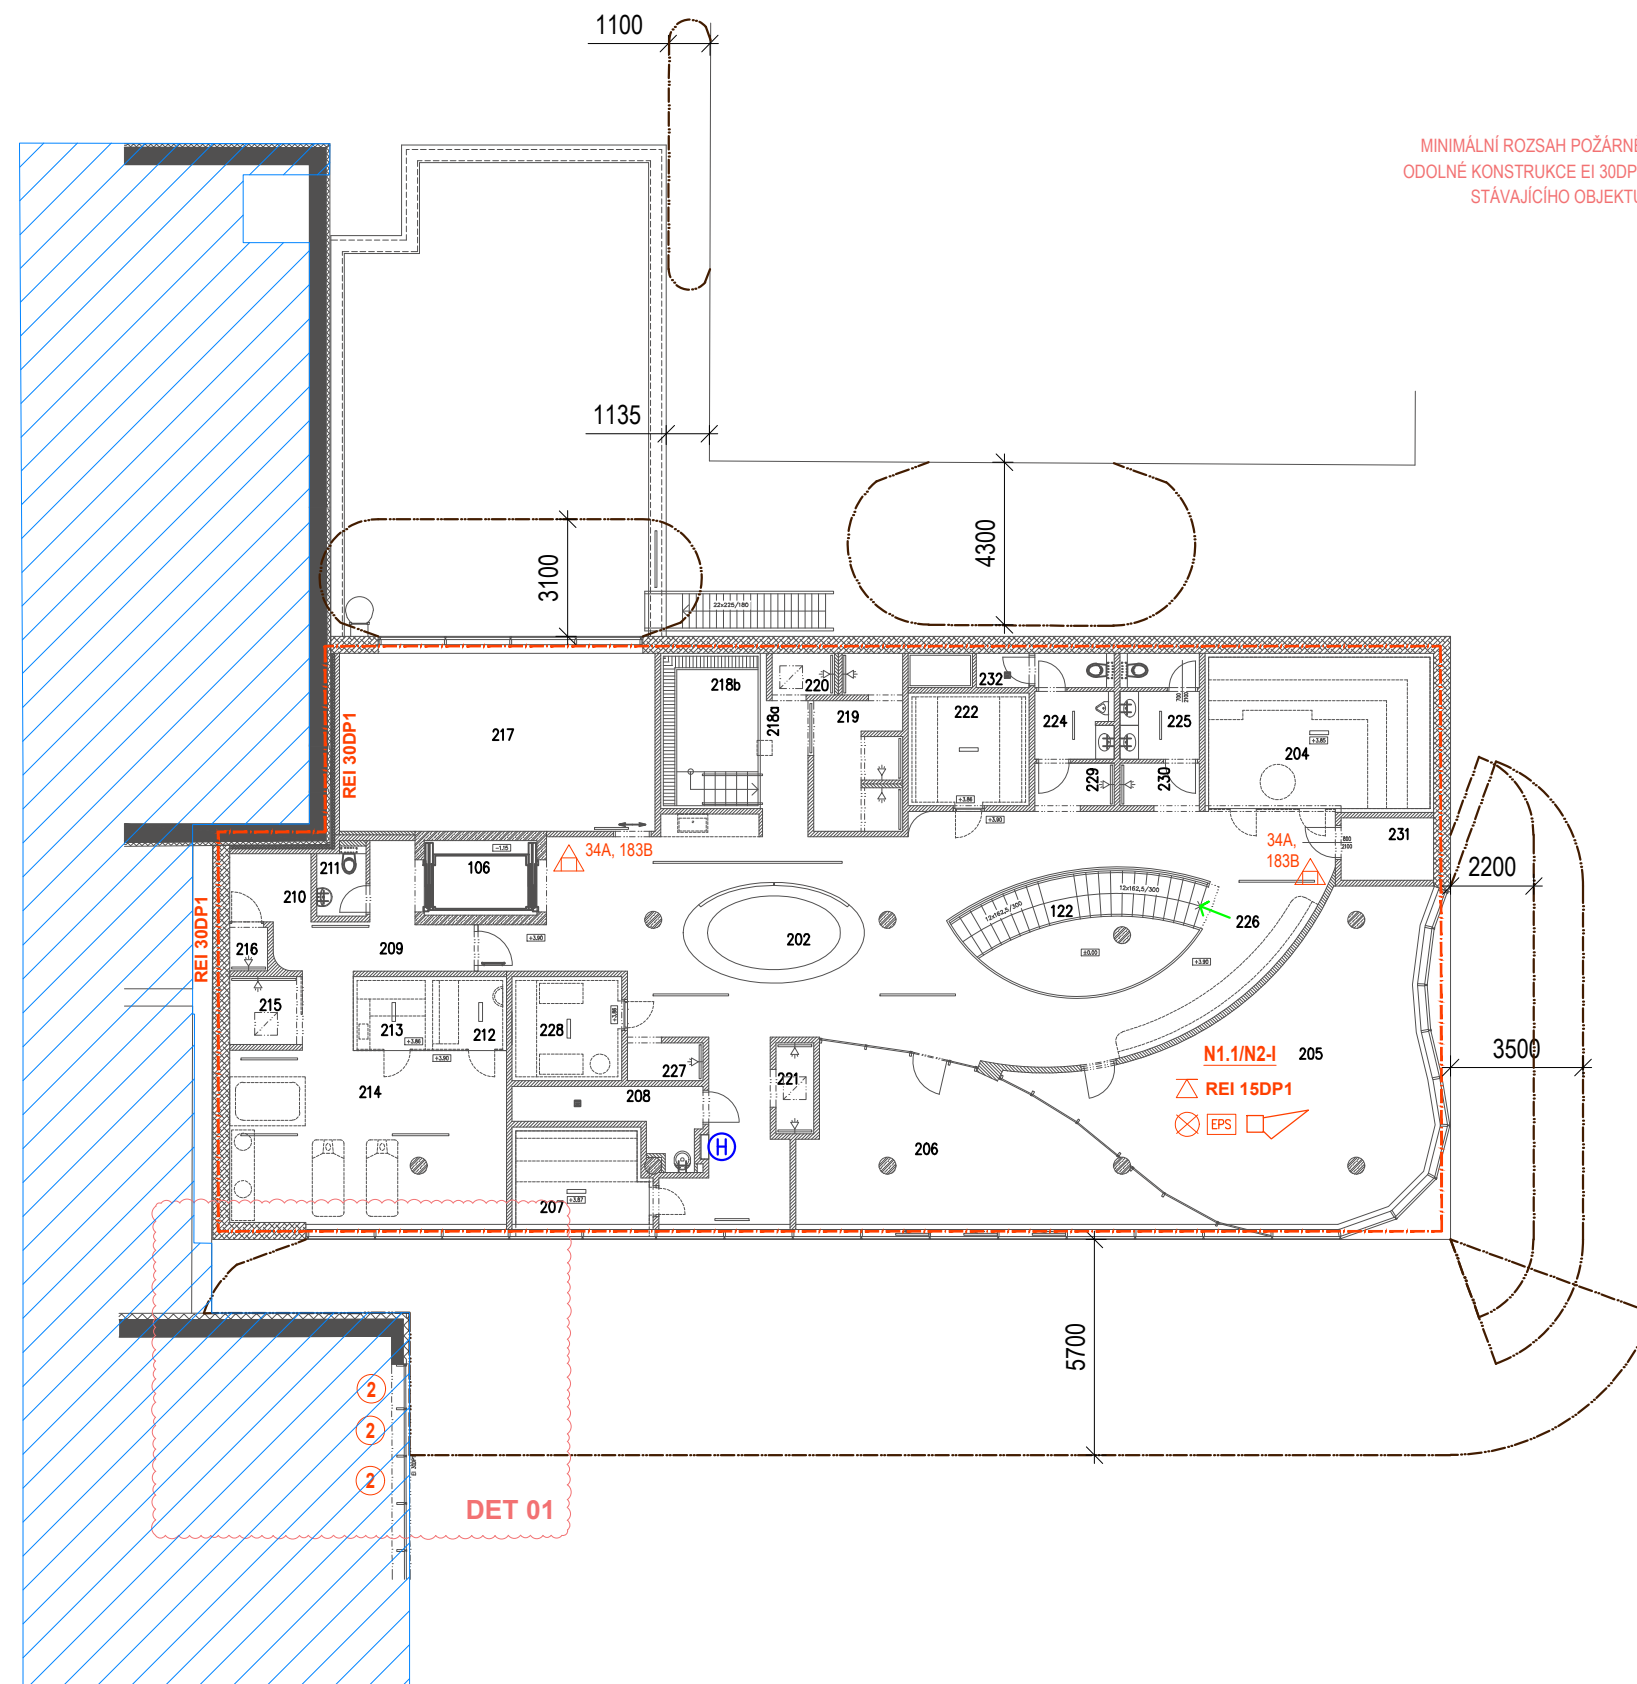











odstupová vzdálenost
od jižní fasády zakreslena v řezu



MINIMÁLNÍ ROZSAH POŽÁRNĚ
ODOLNÉ KONSTRUKCE EI 30DP1
STÁVAJÍCÍHO OBJEKTU



Č. m.	Název místnosti	Pl. [m ²]
106	VÝTAH	–
122	SCHODIŠTĚ	–
201	nepoužito	–
202	RECEPCE	10.00
203	nepoužito	–
204	CEREMONIÁLNÍ FIN. SAUNA	25.34
205	ODPOČÍVÁRNA 2	53.82
206	ODPOČÍVÁRNA 3 / SLUN. LAZNĚ	33.67
207	PANORAMATICKÁ SAUNA	8.98
208	ÚKLID / TECHNOLOGIE 2	6.18
209	CHODBA / VSTUP VIP	12.15
210	ŠATNA	3.88
211	WC	2.29
212	FINSKÁ SAUNA	3.42
213	PARNÍ KABINA	3.33
214	VIP ODPOČÍVÁRNA	33.31
215	ZÁŽITKOVÁ SPRCHA	3.45
216	SPRCHA	1.15
217	ODPOČÍVÁRNA 4	39.22
218a	OCHLAZOVNA	14.62
218b	OCHLAZOVAČÍ BAZÉN	10.14
219	OCHLAZ. / OČISTNÉ SPRCHY	9.62
220	ZÁŽITKOVÁ SPRCHA	1.82
221	OCHLAZ. / OČISTNÉ SPRCHY	2.40
222	PARNÍ KABINA	9.54
223	nepoužito	–
224	PŘEDSÍŇ A WC – MUŽI	5.71
225	PŘEDSÍŇ A WC – ŽENY	5.76
226	RELAXAČNÍ HALA 2	110.98
227	OCHLAZ. / OČISTNÁ SPRCHA	2.00
228	BYLINNÁ PARNÍ KOMORA	7.98
229	OČISTNÁ SPRCHA	2.37
230	OČISTNÁ SPRCHA	2.37
231	SKLAD	4.04
232	TECHNOLOGIE 3	1.26

LEGENDA PO:	
	HRANICE POŽÁRNÍHO ÚSEKU
N1.1-I	NÁZEV POŽÁRNÍHO ÚSEKU
 REI 45DP1	POŽADOVANÁ POŽÁRNÍ ODOLNOST STROPU
REI 45DP1	POŽADOVANÁ POŽÁRNÍ ODOLNOST
	ROZSAH POŽ. PROSKLENÍ / POŽ. ODOLNOST
	SMĚR ÚNIKU OSOB
P	PAKOVÁ FUNKCE
	VÝCHOD NA VOLNÉ PROSTRANSTVÍ
26 os.	POČET OSOB (stanovený dle ČSN 73 0818)
	ORIENTAČNÍ OSVĚTLENÍ
	VNITŘNÍ ODBĚRNÁ MÍSTA
	PROSTOR VYBAVENÝ EPS
 34A, 183B	PŘENOSNÉ HASÍCÍ PŘÍSTROJE
	SÍRENA PRO VYHLÁŠENÍ POPLACHU
	ODSTUPOVÉ VZDÁLENOSTI
	PO DVEŘE
	PO FASÁDA
	NEŘEŠENÝ PROSTOR