




POHLED F

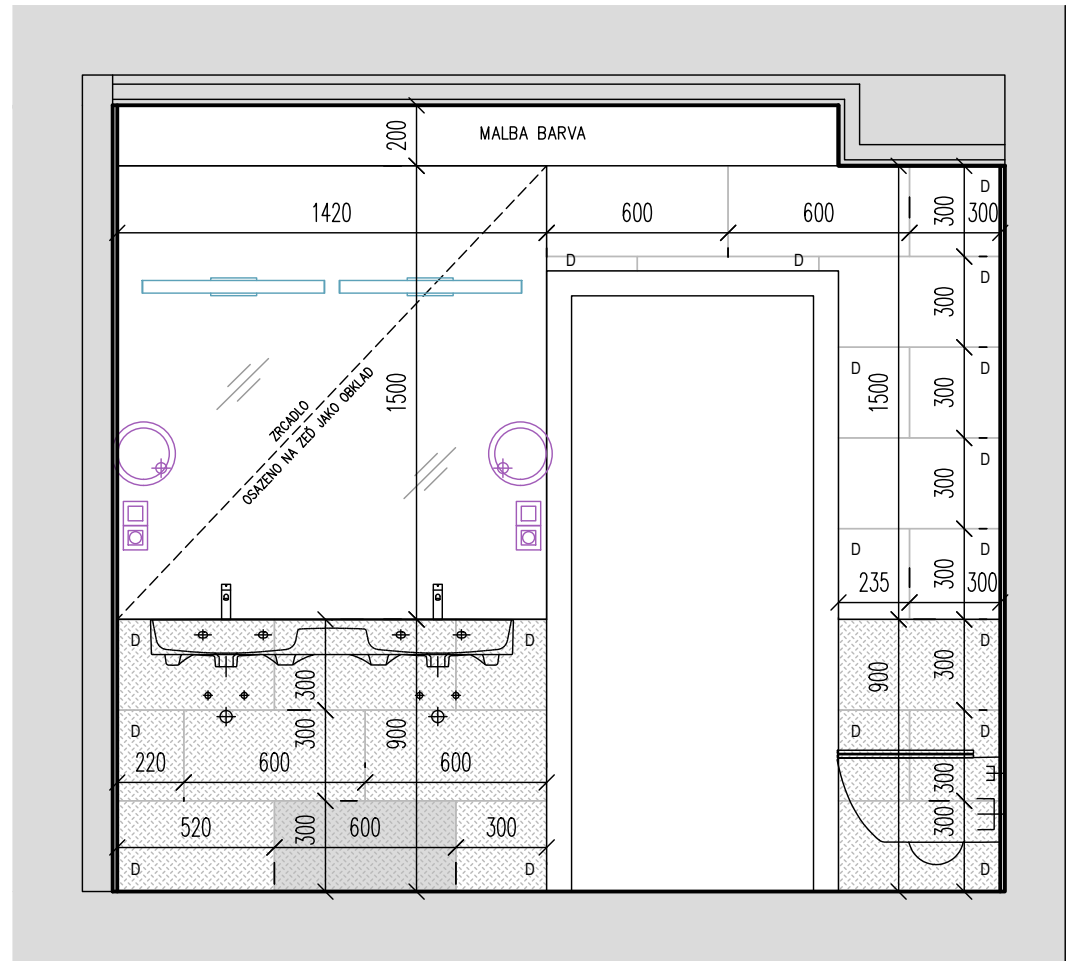


POHLED G

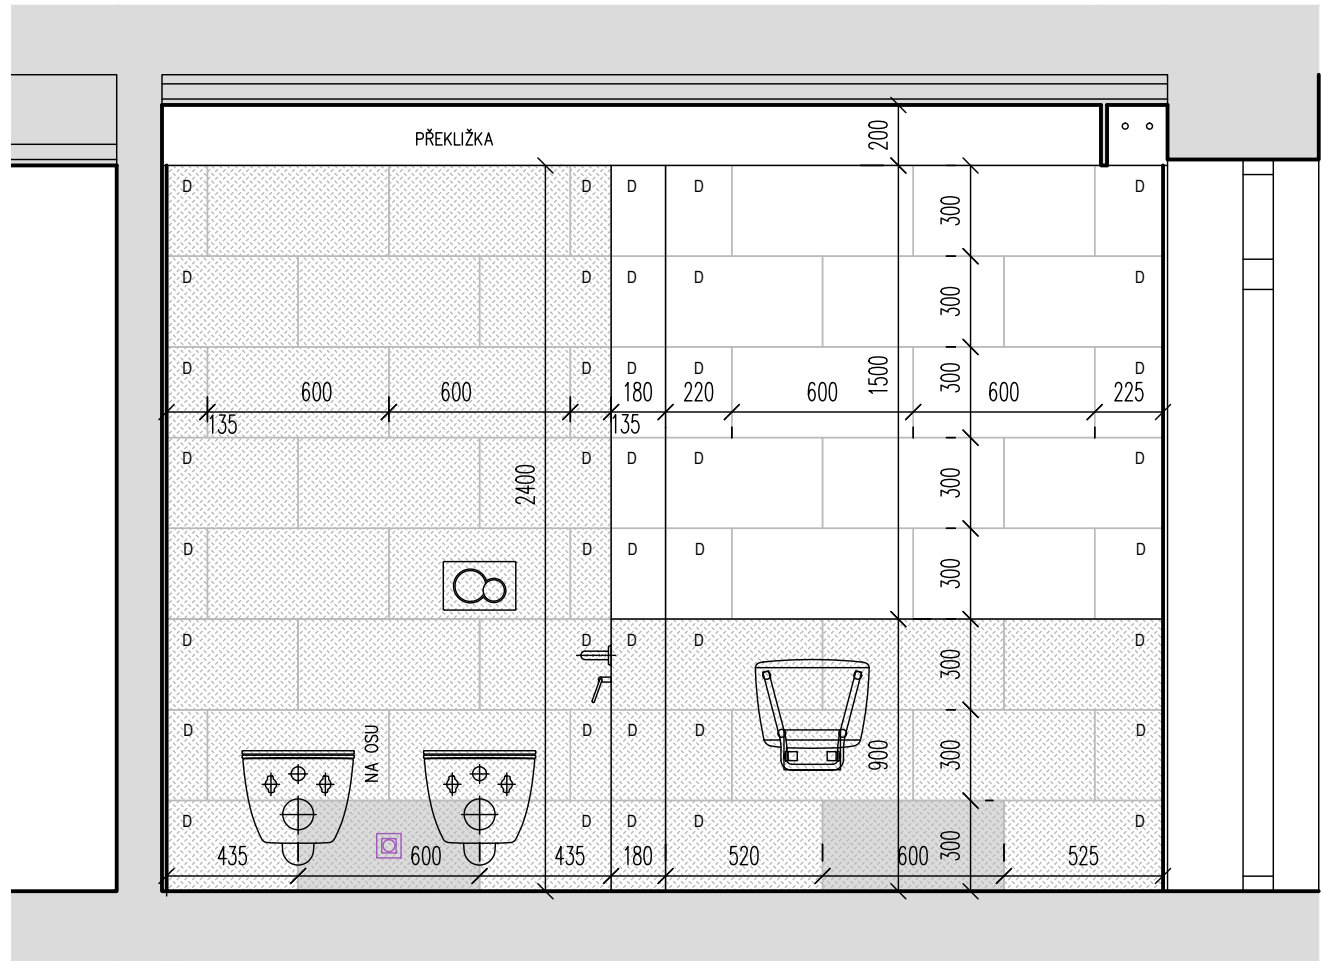


POHLED CH

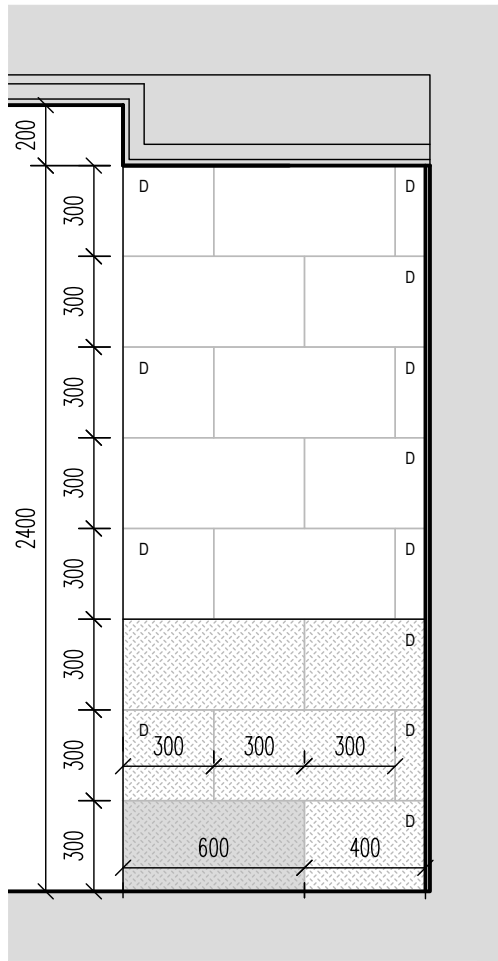


PŮDORYS

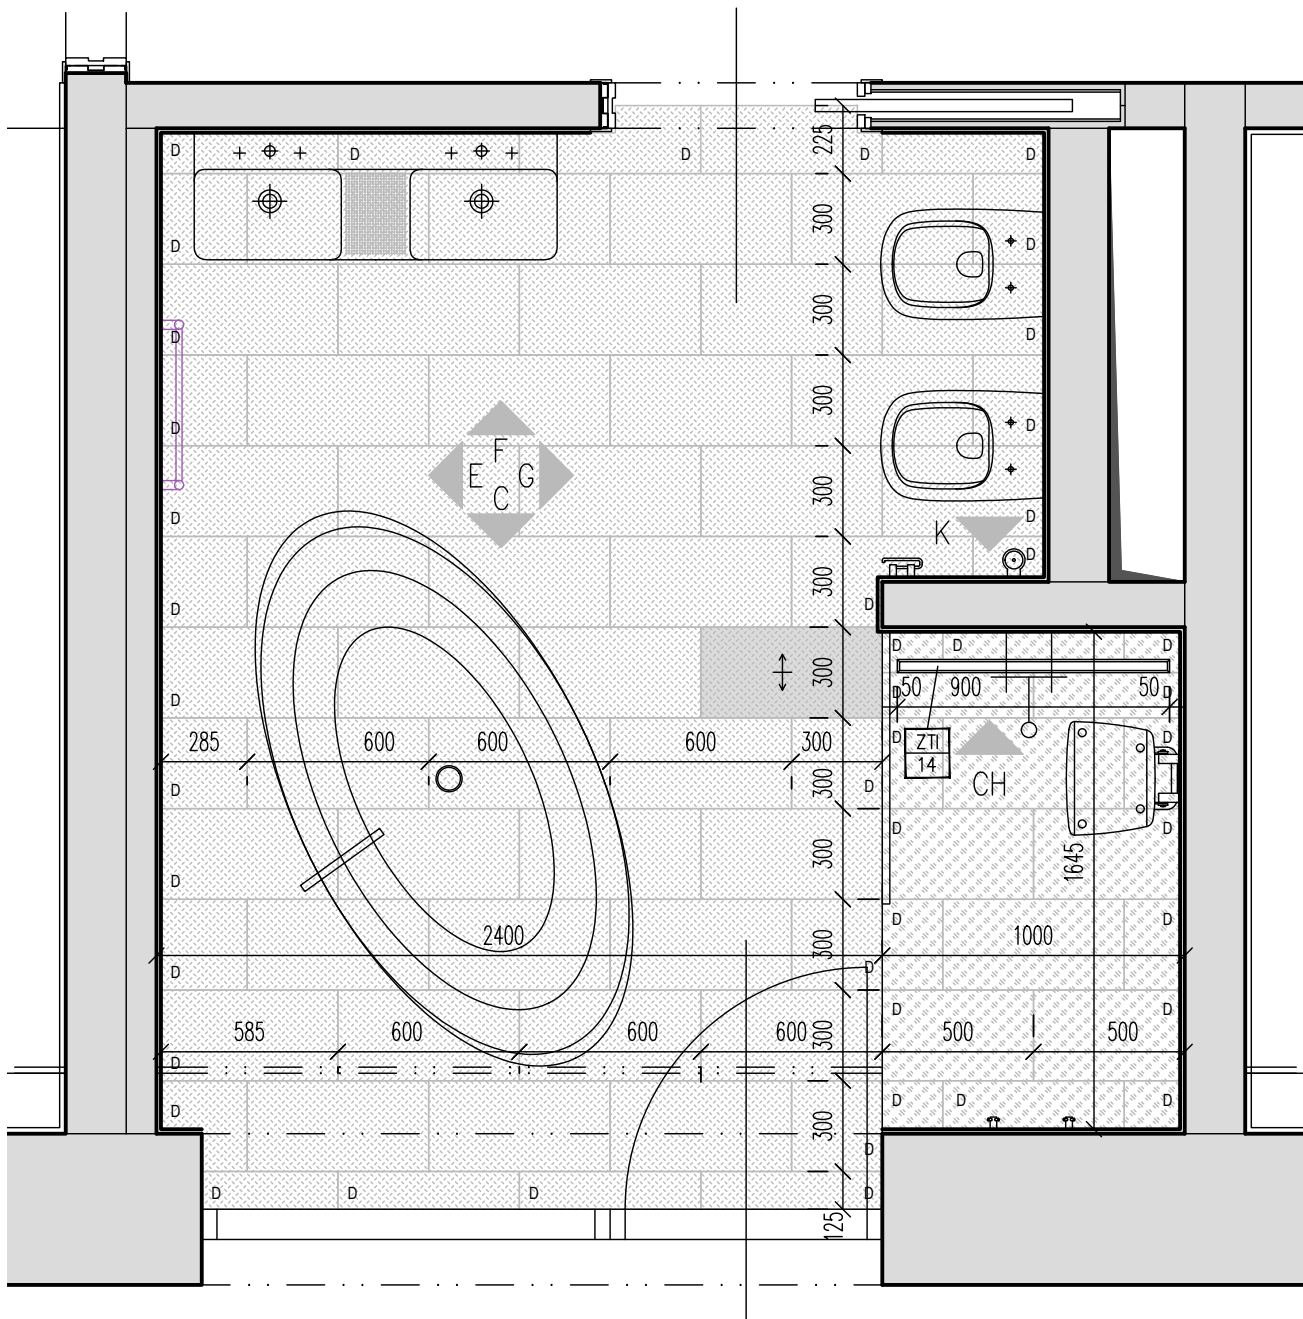


POHLED C

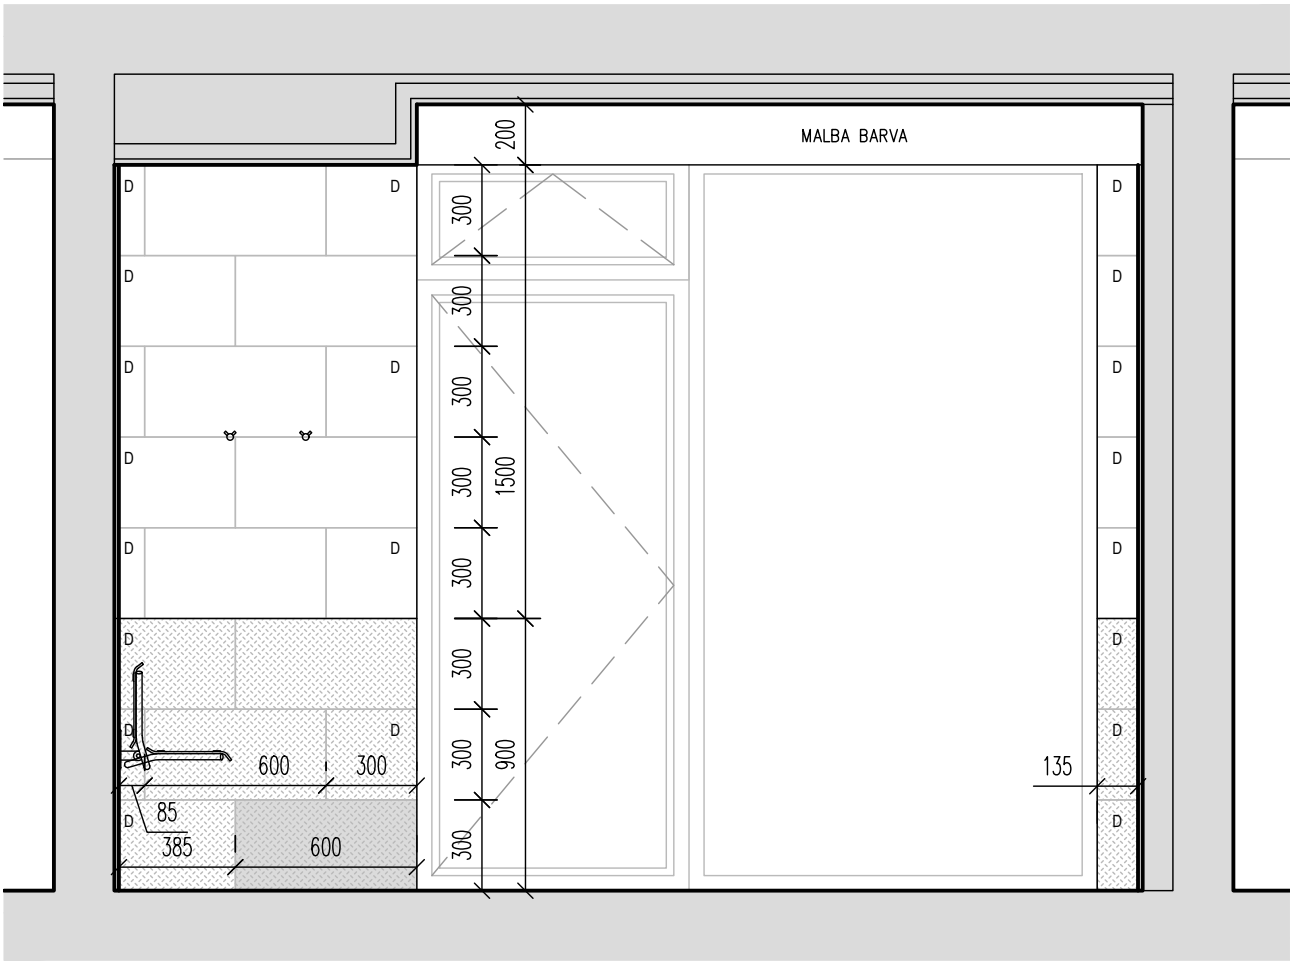

POHLED E

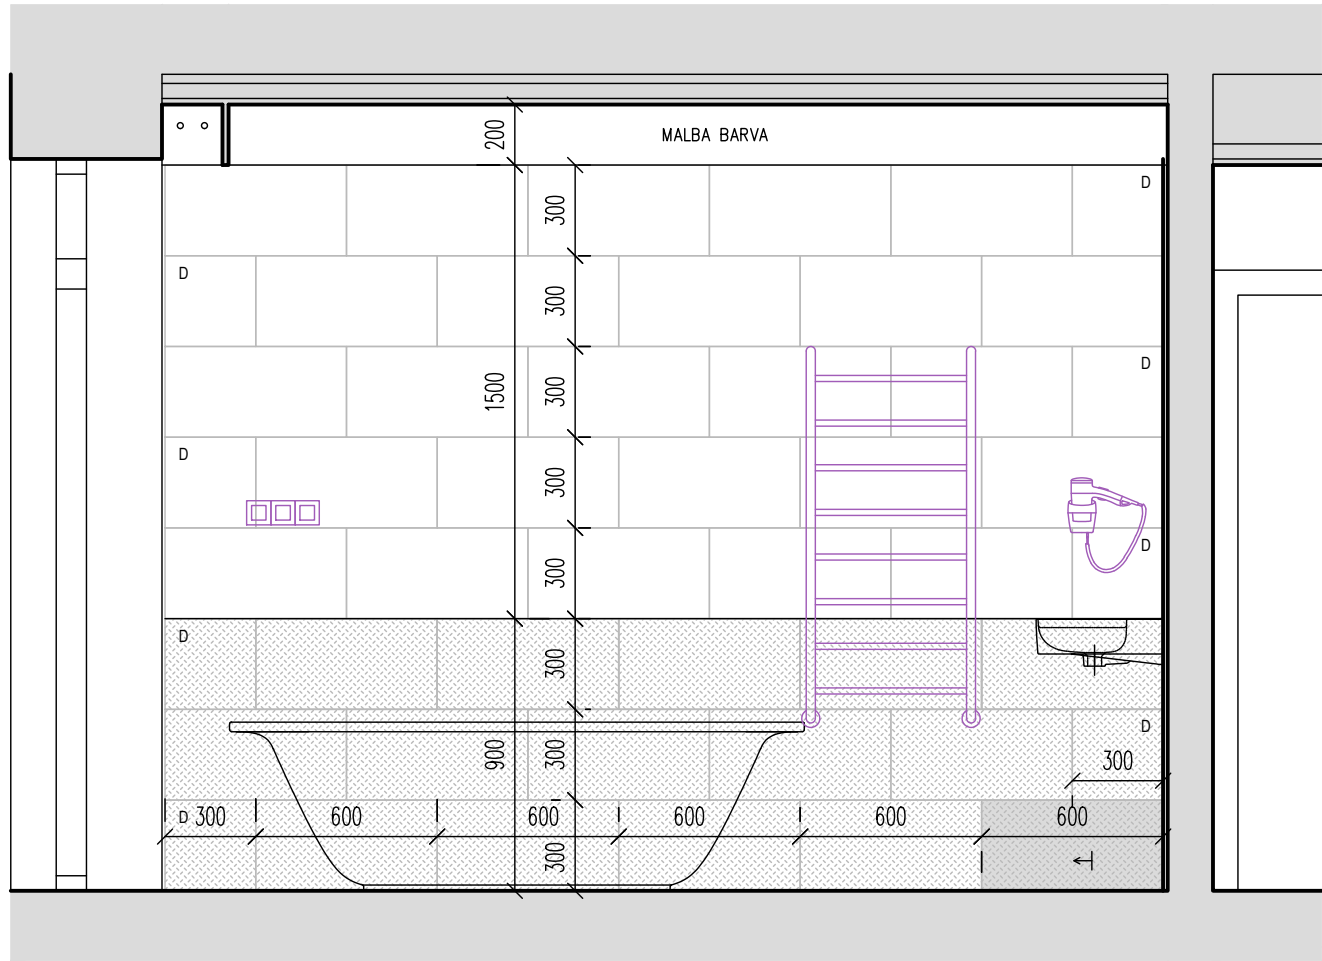

POHLED K

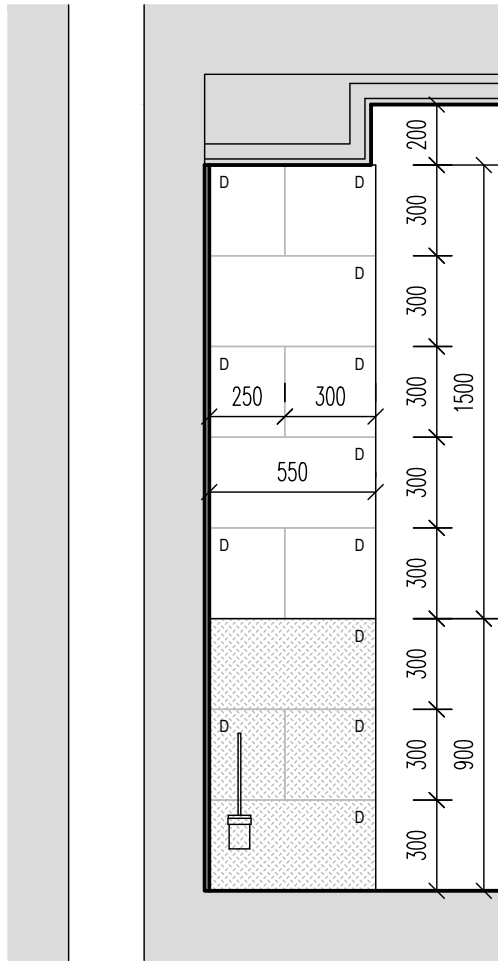

LEGENDA

- INT/01 DLAŽBA A OBKLAD KOUPELEN SPODNÍ
- INT/02 OBKLAD KOUPELEN HORNÍ
- INT/03 DLAŽBA SPRCHOVÝCH KOUTŮ
- POČÁTEK A SMĚR KLADENÍ OBKLADŮ A DLAŽEB
- DOŘEZ
- ZTI 14 ODKAZ NA JEDNOTLIVÉ KATALOGOVÉ LISTY

F INT  
20

ZVÝŠENÍ UBYTOVACÍ KAPACITY  
LÁZEŇSKÝ DŮM AURORA

TŘEBOŇ, ČESKÁ REPUBLIKA  
Investor Statimné lázně Třeboň s.r.o.  
Generální projektant JPS J. Hradec s.r.o.  
Hl. inženýr projektu Ing. Milan Špulák  
Spolupráce -  
Přímý zpracovatel -

Vypracoval Ing.arch. Milan Špulák  
Ved. projektant Ing. Milan Špulák

J. Hradec s.r.o.  
Jarošovská 753/II  
Jindřichův Hradec  
tel.: 384 371 021  
www.jpsh.cz  
info@jpsh.cz

Revize				
	Číslo	Popis	Datum	Podpis

PRACOVNÍ VERZE VÝKRESU

±0,000 = 442,650 BPV /PAVILON B/

Archivní číslo 19 051

Stavba ZVÝŠENÍ UBYTOVACÍ KAPACITY  
LÁZEŇSKÝ DŮM AURORA

Stupeň DOKUMENTACE PRO PROVEDENÍ STAVBY

Název PS - SO -

Část F Projekt interiéru

Název výkresu APARTMÁN  
SPÁROŘEZ KOUPELNY

Datum 2021-11

Formát 420/840

Měřítko 1:25

stupeň	číslo PS - SO	část	výkres	revize	E-podp
INT	-	F	20	00	