




POHLED H

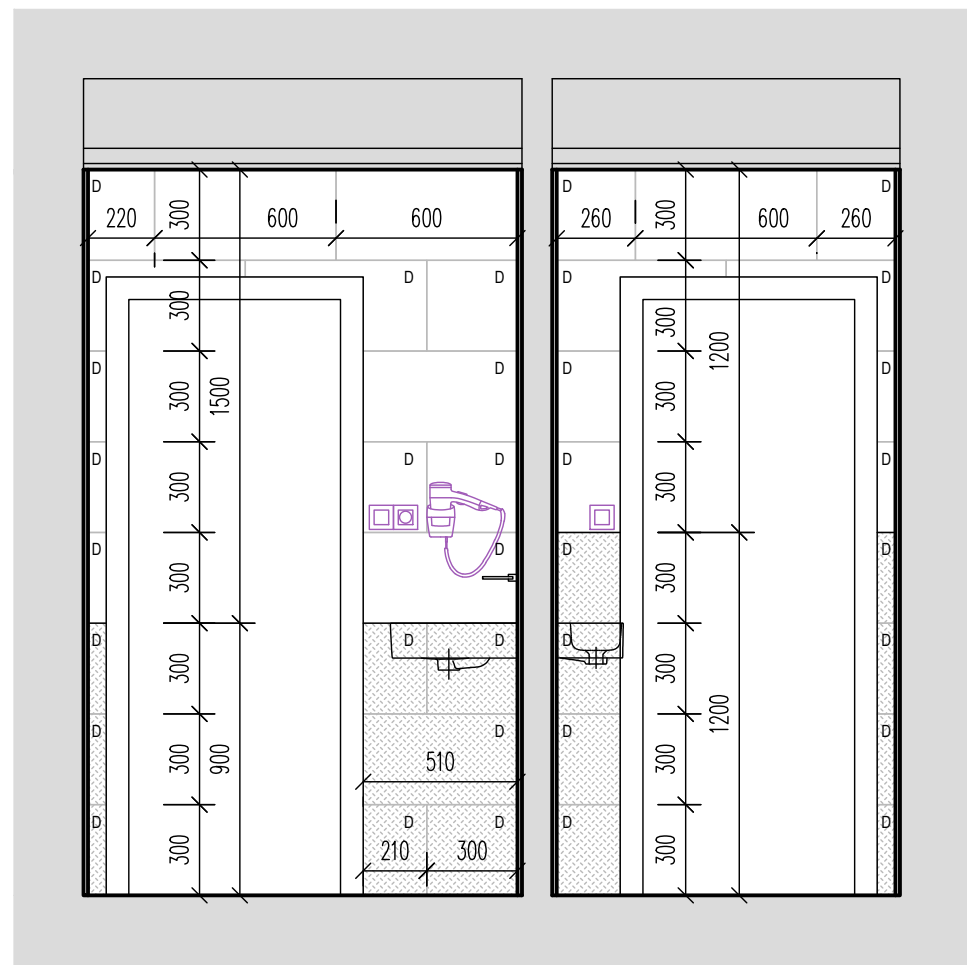


POHLED G

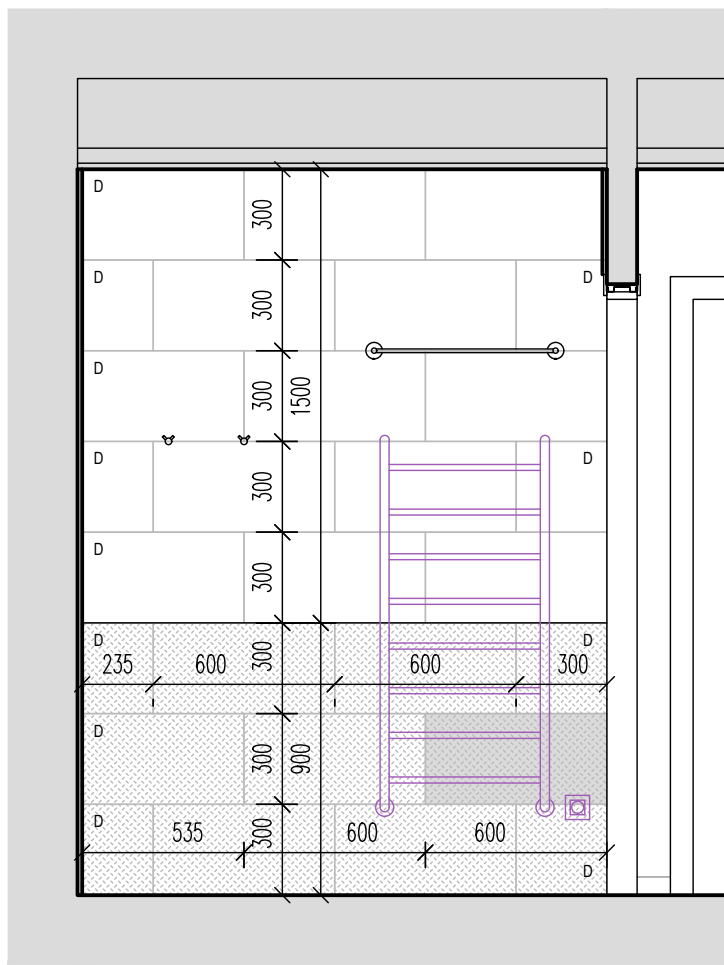


POHLED CH

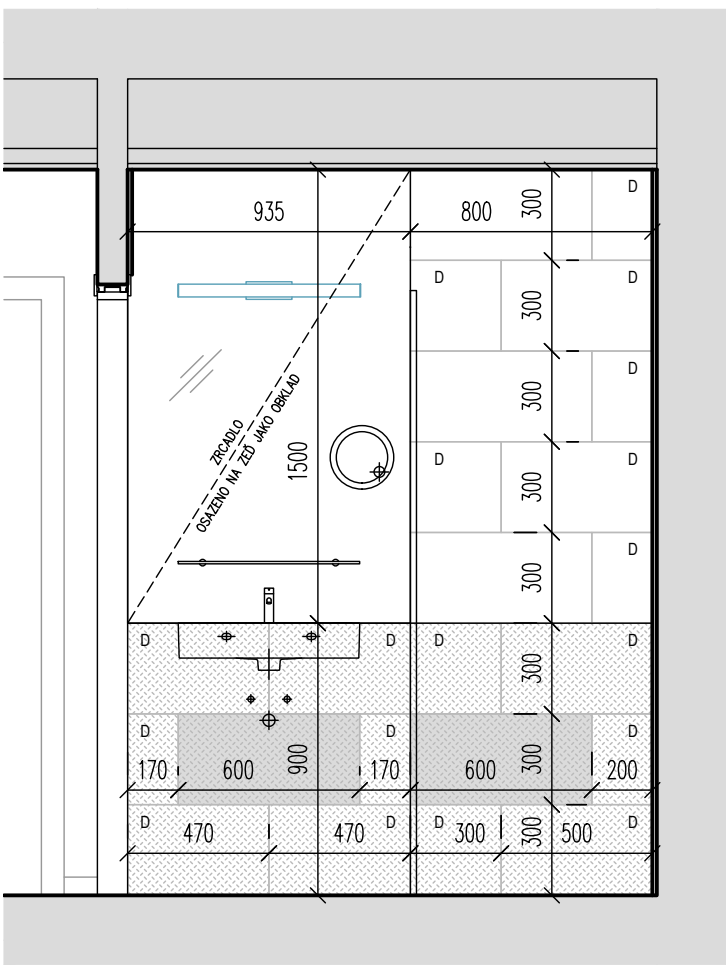


PŮDORYS

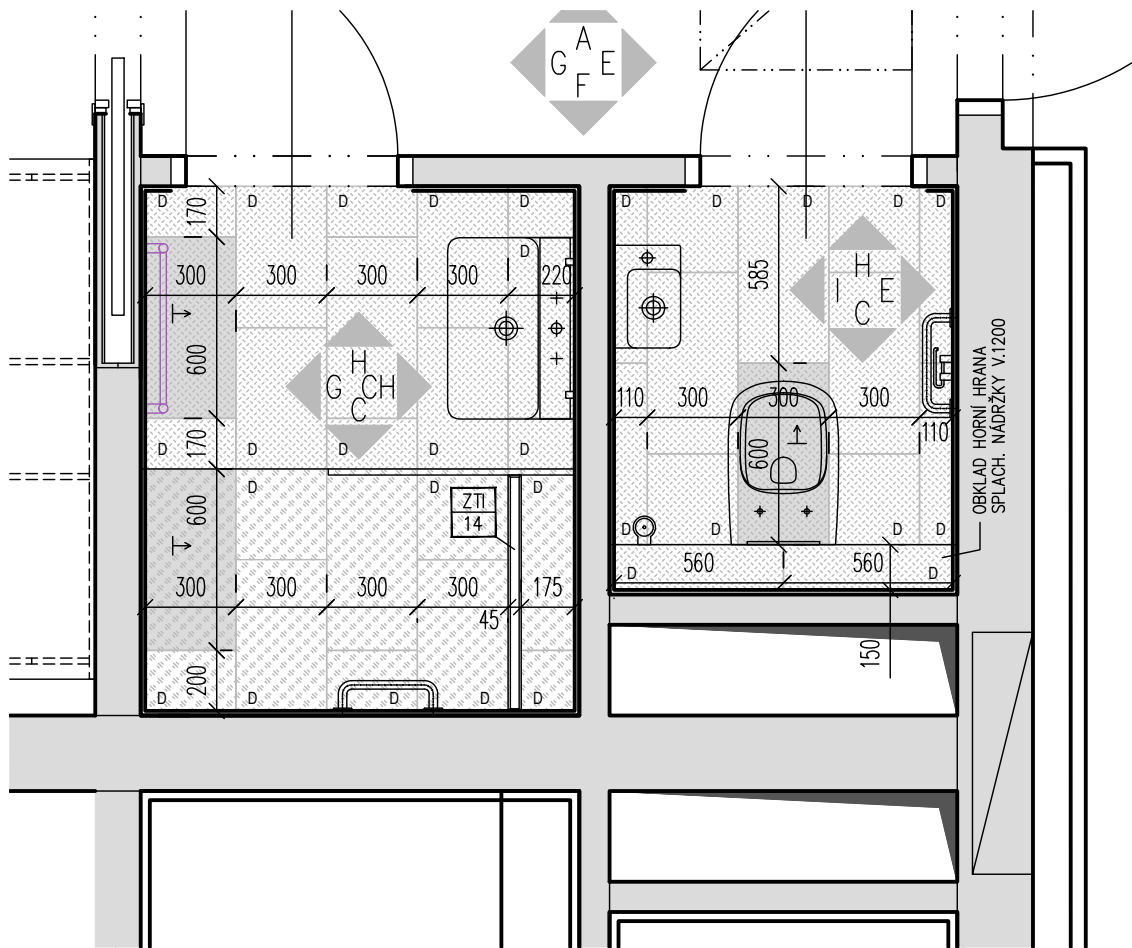


POHLED C

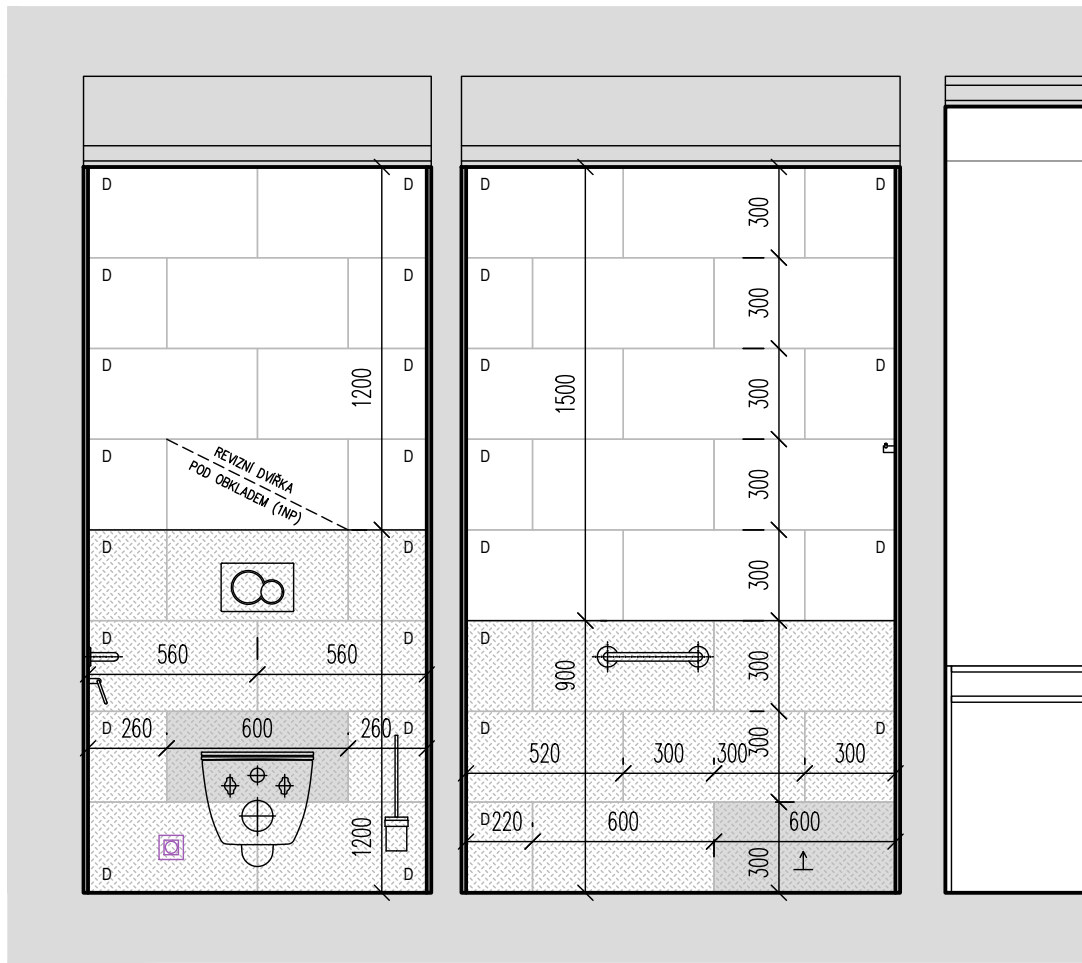

POHLED I

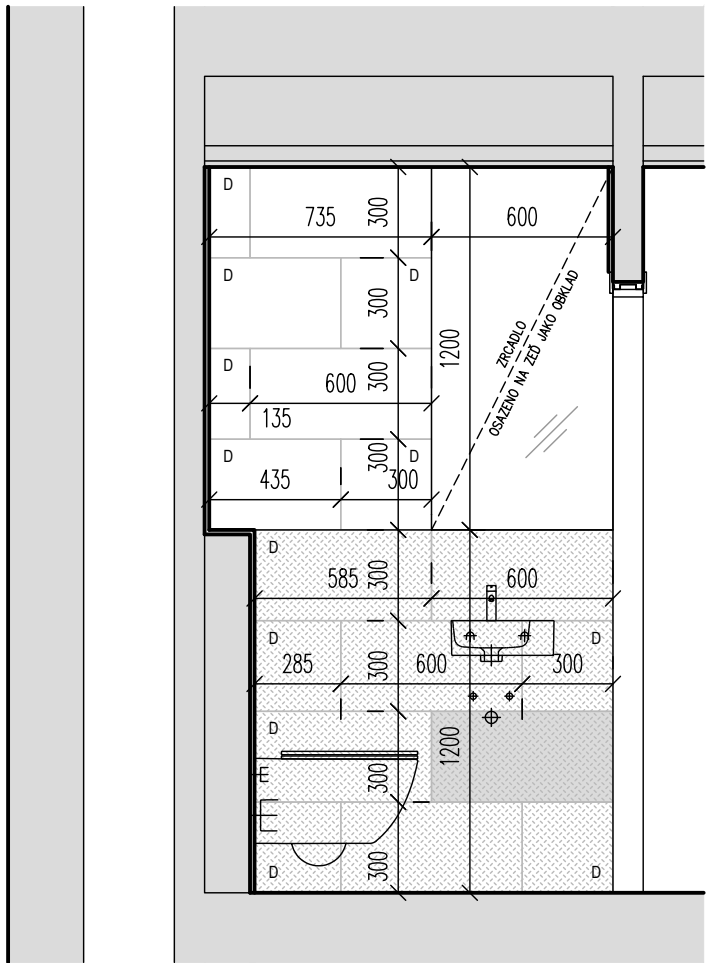

POHLED E

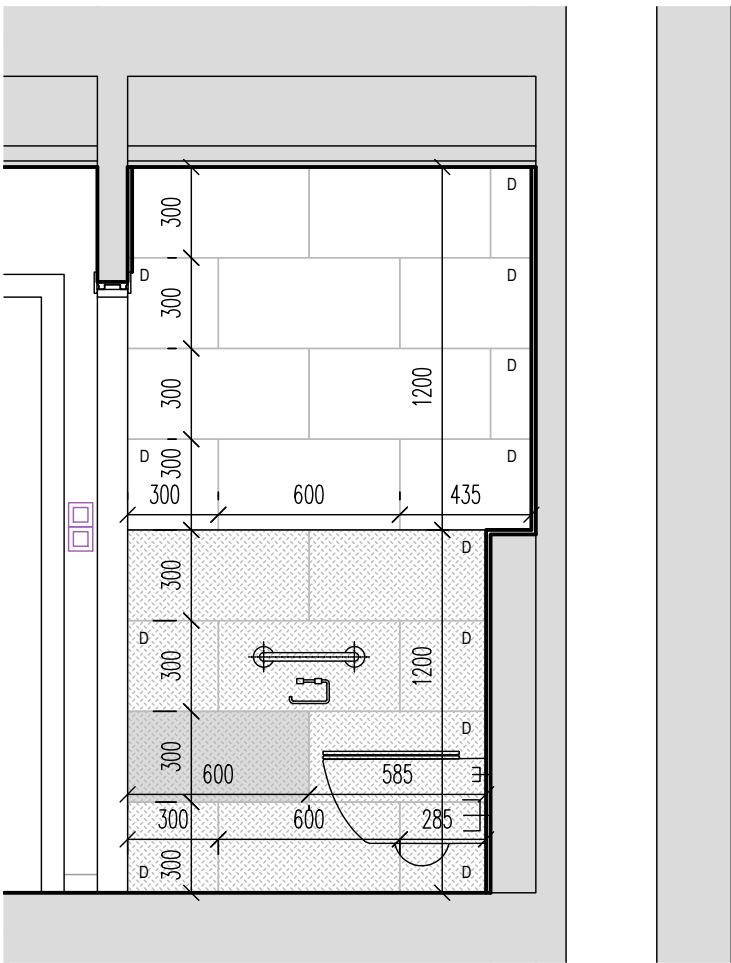

LEGENDA

- INT/01 DLAŽBA A OBKLAD KOUPELEN SPODNÍ
- INT/02 OBKLAD KOUPELEN HORNÍ
- INT/03 DLAŽBA SPRCHOVÝCH KOUTŮ
- POČÁTEK A SMĚR KLADENÍ OBKLADŮ A DLAŽEB
- D DOŘEZ
- ZTl 14 ODKAZ NA JEDNOTLIVÉ KATALOGOVÉ LISTY

ZVÝŠENÍ UBYTOVACÍ KAPACITY
LÁZEŇSKÝ DŮM AURORA

TŘEBOŇ, ČESKÁ REPUBLIKA	
Investor	Státní lázně Třeboň s.r.o.
Generální projektant	JPS J. Hradec s.r.o.
Hl. inženýr projektu	Ing. Milan Špulák
Spolupráce	-
Přímý zpracovatel	-

Vypracoval	Ing.arch. Milan Špulák
Ved. projektant	Ing. Milan Špulák



J. Hradec s.r.o.
Jarošovská 753/II
Jindřichův Hradec
tel.: 384 371 021
www.jpsh.cz
info@jpsh.cz

Revize				
	Číslo	Popis	Datum	Podpis

PRACOVNÍ VERZE VÝKRESU

±0,000 = 442,650 BPV /PAVILON B/

Archivní číslo 19 051

Stavba ZVÝŠENÍ UBYTOVACÍ KAPACITY
LÁZEŇSKÝ DŮM AURORA

Stupeň DOKUMENTACE PRO PROVEDENÍ STAVBY

Název PS - SO -

Část F Projekt interiéru

Název výkresu DVOULŮŽKOVÝ POKOJ
SPÁROŘEZ KOUPELNY

Datum 2021-11

Formát 420/840

Měřítko 1:25

staven	číslo PS - SO	část	výkres	revize	E-podp
INT	-	F	12	00	