


PŮDORYS STŘECHY

m 1:50

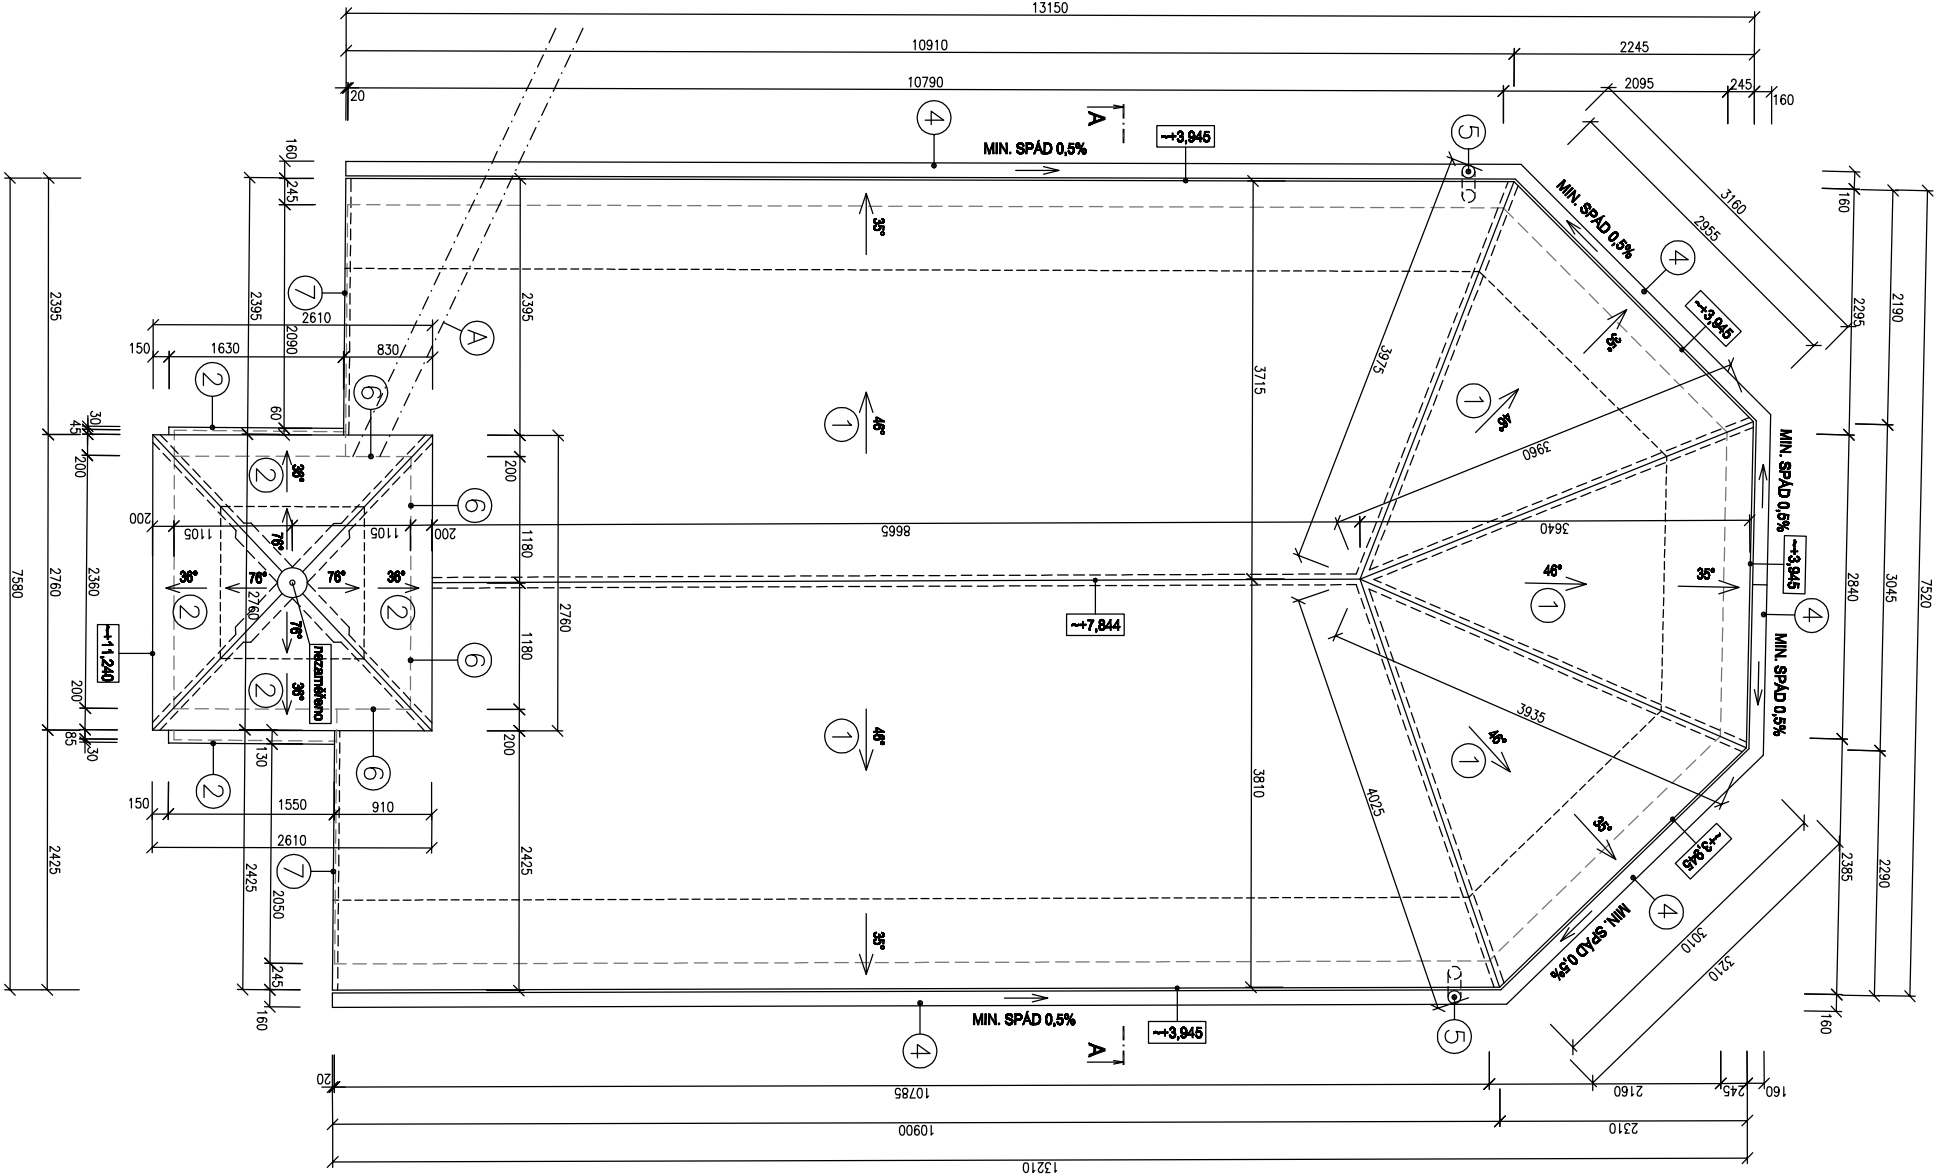

LEGENDA MATERIÁLŮ:


- 1 NOVÁ STŘEŠNÍ KRYTINA TAŠKOVÁ – –BOBROVKY
- 2 STÁVAJÍCÍ STŘEŠNÍ KRYTINA Z MĚDĚNÉHO PLECHU
- 3 NOVÉ VĚTRACÍ TVAROVKY A DOPLNKY SOUČÁSTI DODÁVKY STŘEŠNÍ KRYTINY – ODVĚTRÁVACÍ TAŠKY, PŘÍVOD VZDUCHU DO MEZISTŘEŠNÍHO PLAŠTĚ ZAJIŠTĚN DŘÁŽKOU V ŘÍMSE STŘECHY
- 4 STÁVAJÍCÍ KLEMPÍŘSKÉ PRVKY Z MĚDĚNÉHO PLECHU – STAVAJÍCÍ PODOKAPNÍ ŽLAB PÓLKRUHOVÉHO TVARU d=160mm /DEMONTOVÁN A USCHOVÁN, PO STAVEBNÍCH ÚPRAVÁCH OPĚTOVNÁ MONTÁŽ/
- 5 STÁVAJÍCÍ PRVKY Z POPLASTOVANÉHO PLECHU – STÁVAJÍCÍ SVODY KRUHOVÉHO PRŮŘEZU Ø110mm, VČETNĚ VEŠKERÝCH DOPLNKŮ /DEMONTOVÁNÍ A USCHOVÁNÍ, PO STAVEBNÍCH ÚPRAVÁCH OPĚTOVNÁ MONTÁŽ/
- 6 KLEMPÍŘSKÉ PRVKY Z MĚDĚNÉHO PLECHU – OPLECHOVÁNÍ NÁPOJENÍ KRYTINY NA SVISLOU STĚNU, MIN R.Š.=400mm
- 7 KLEMPÍŘSKÉ PRVKY Z MĚDĚNÉHO PLECHU – ZAVĚTRNÁ LÍŽTA SEDLOVÉ STŘECHY MIN R.Š.=330mm S NÁPOJENÍM NA SKLADANOU TAŠKOVOU KRYTINU (BOBROVKA)


POZNÁMKY:

1..SYSTÉM TAŠKOVÉ KRYTINY –BOBROVKY BUDE ŘEŠIT TVAROVKY PRO OSAZENÍ HROMOSVODU, UMÍSTĚNÍ STŘEŠNÍCH TAŠEK PRO ODVOD VZDUCHU U HŘEBENU, ... /PŘÍVOD VZDUCHU DO STŘEŠNÍHO TĚLESA BUDE ŘEŠEN TYPOVÝM DETAILEM A NÁSÁVÁNÍ ŘÍMSOU/

A – STÁVAJÍCÍ VZDUŠNÉ VEDENÍ NN – KONZOLY VE STĚNĚ VĚŽE KAPLE

±0,000= ÚROVEŇ ČISTÉ PODLAHY V LNP

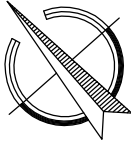

 <b>JK-STAVPROJEKT, s.r.o.</b>		Palackého 106/II		tel : 602 414 723, 389 822 633	
IČO : 26112779, DIČ : CZ26112779		379 01, Třebíč		E - mail : kregj@ihn.cz	
Investor : Město Třebíč, Palackého ul. 46, Třebíč II, 379 01		www.stav-projekt.cz			
Akce : OPRAVA NÁVRSNÍ KAPLE V BRANNĚ		vypracováno :		rozřko autorizace :	
Místo stavby : Obec Branná, parcelní číslo: st. 73					
oblast : PŮDORYS STŘECHY					
Zodpovědný projektant: Ing. Josef Kregl		Projektant : Ing. Josef Kregl		Vypracoval :	
Autorizovaný inženýr pro pozemní stavby		Radek Štokrý, DiS.			
Číslo zakázky : pro výběr Závaznosti		datum : 04.2013		formát : A1 A4	
				měřítko : 1:50	
				číslo výřezu : 8	