




SITUACE
1:200

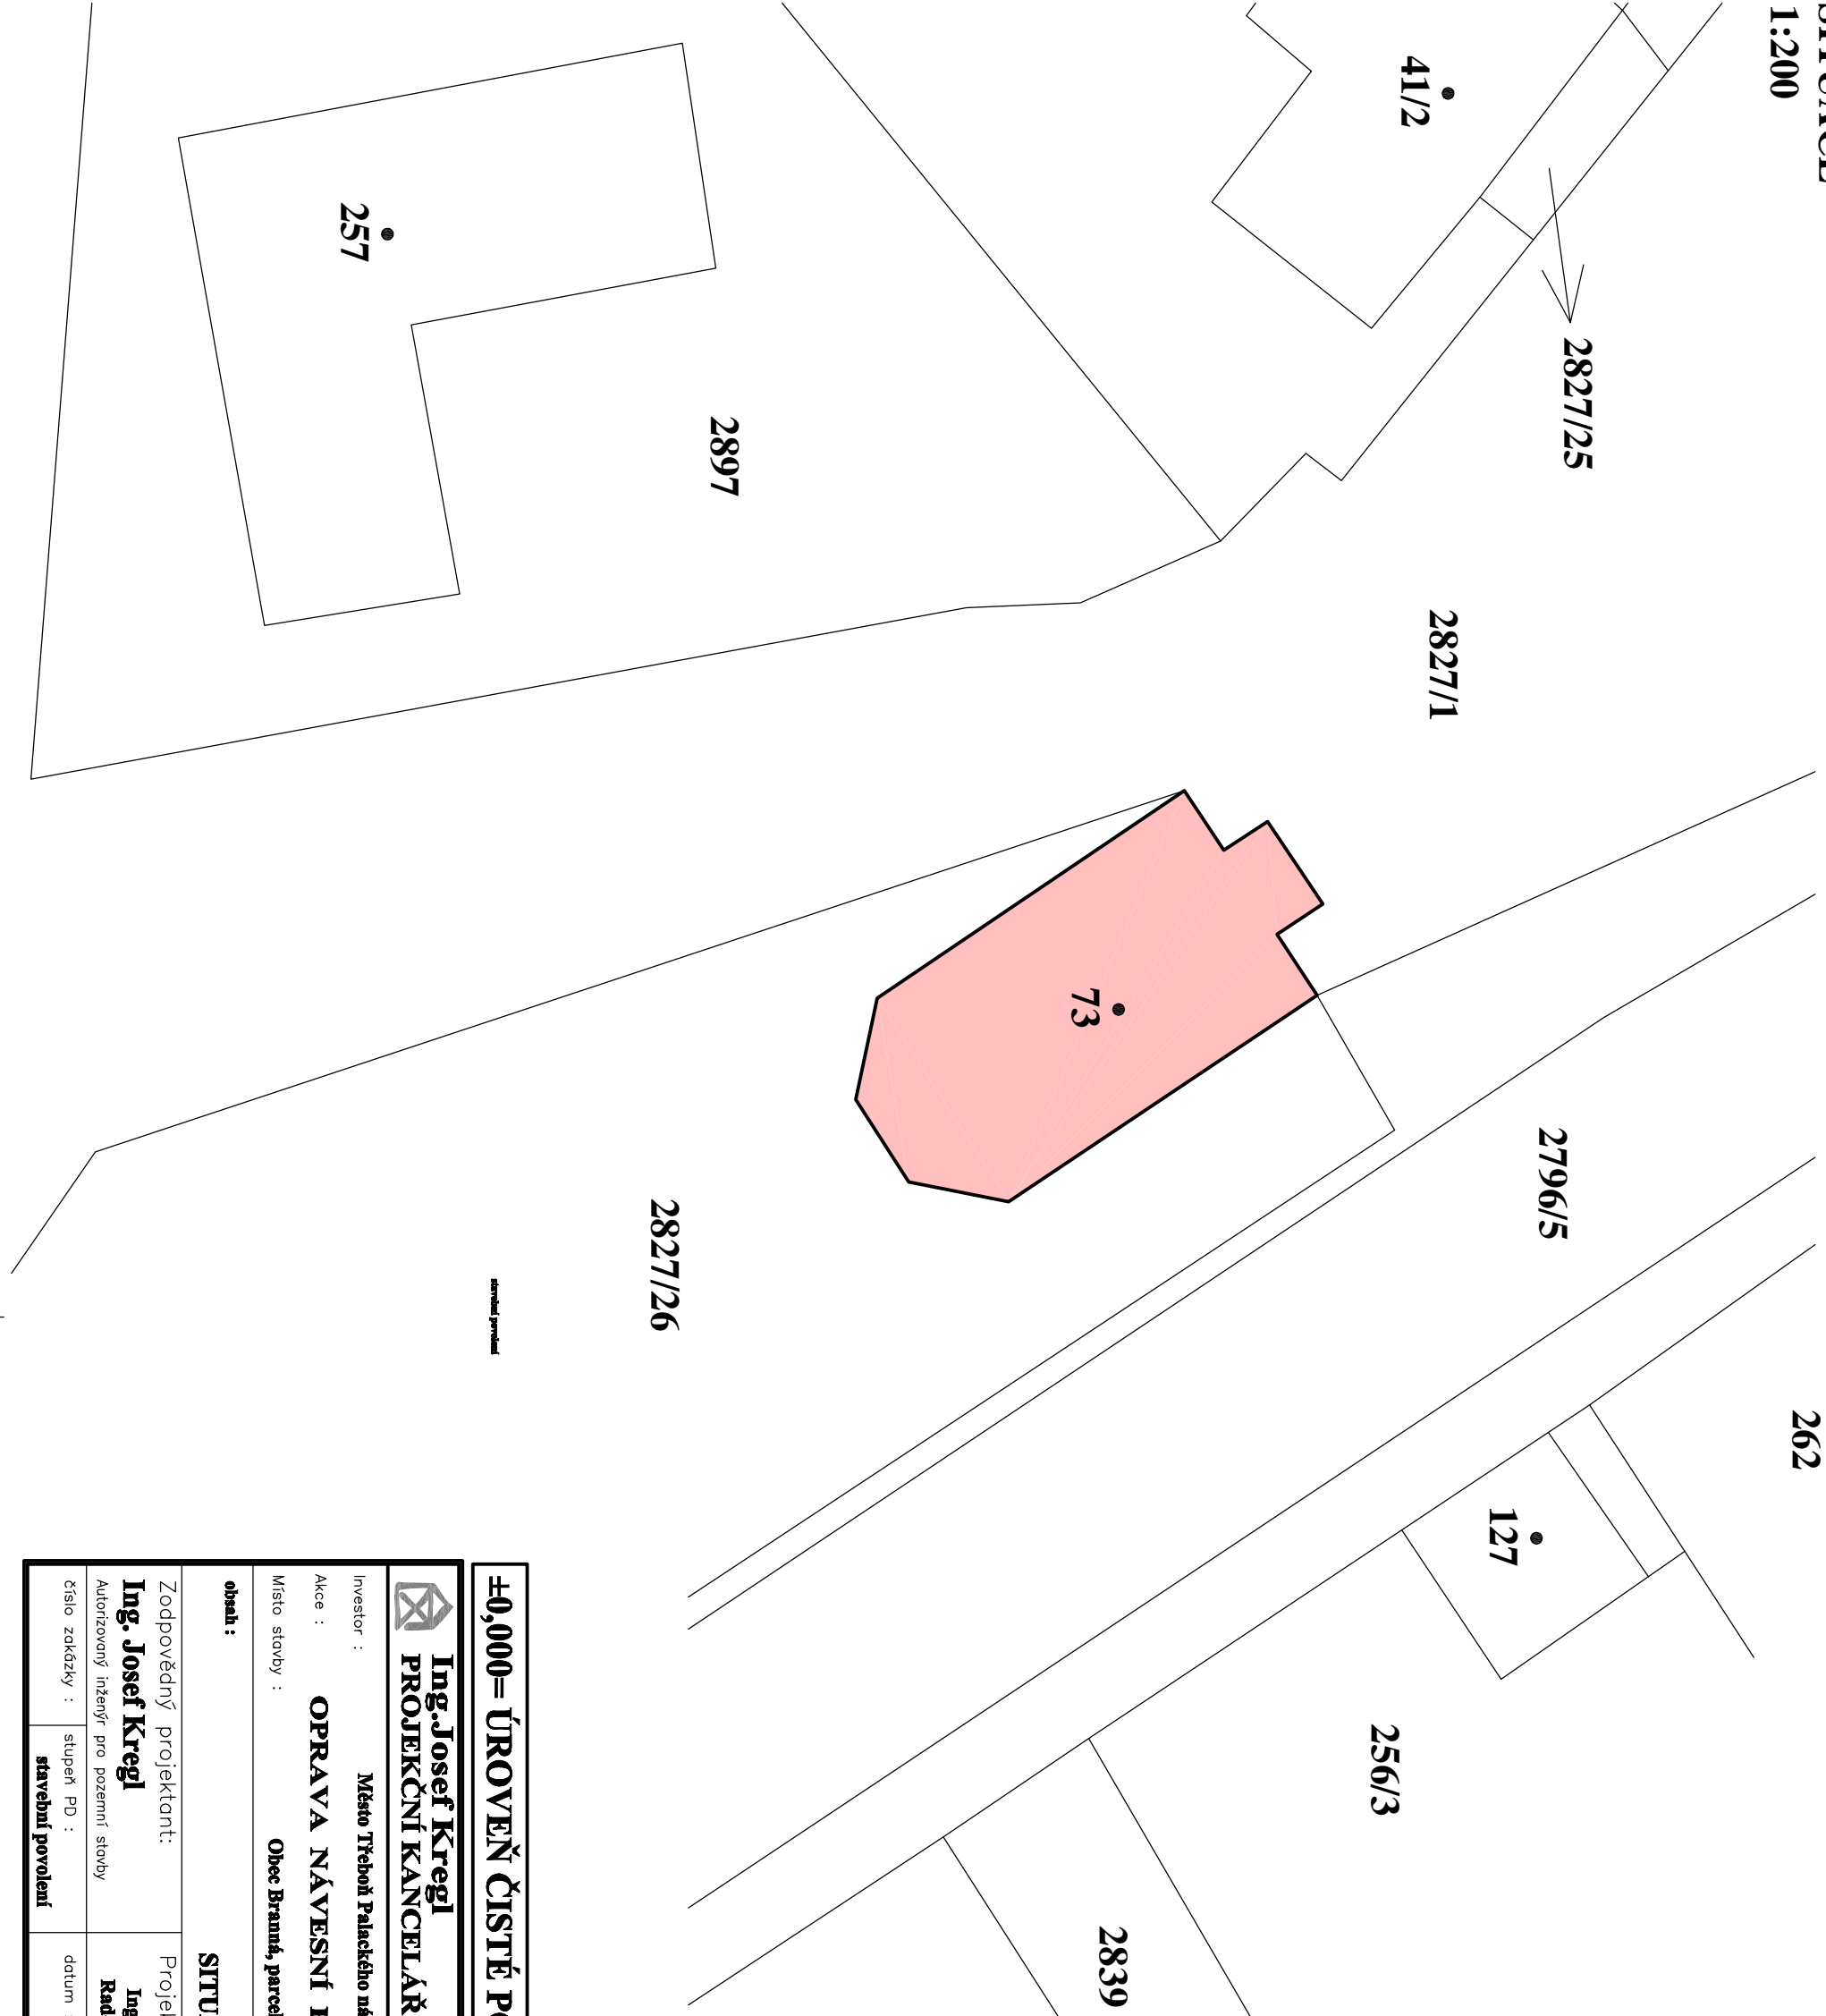

±0,000= ÚROVEŇ ČISTÉ PODLAHY V I.NP

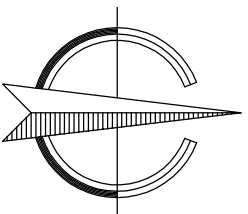

 Ing. Josef Kregl PROJEKČNÍ KANCELÁŘ		Ing. Josef Kregl PALACKÉHO 106/II, 379 01, TŘEBOŇ		tel : 389 822 663 mobil : 602 414 723	
Investor : Město Třeboně Palackého nám. 46, Třeboně II, 379 01		Projektant : Ing. Josef Kregl Radek Skořený, DiS.		Vyracoval : 	
Akce : OPRAVA NÁVESNÍ KAPLE V BRANNÉ		Místo stavby : Obec Branná, parcelní číslo: st. 73		vyhotoveno : 	
obsah :		SITUACE		rozdílko autorizace : 	
Zodpovědný projektant: Ing. Josef Kregl		Projektant : Ing. Josef Kregl Radek Skořený, DiS.		Vyracoval : 	
Autorizovaný inženýr pro pozemní stavby		datum : 04.2013		měřítko : 1:200	
Číslo zakázky :		stupeň PD : stavební povolení		formát : 2 x A4	
				číslo výkresu : 4	