



PROJEKT PRO PROVEDENÍ MOBILIÁŘE

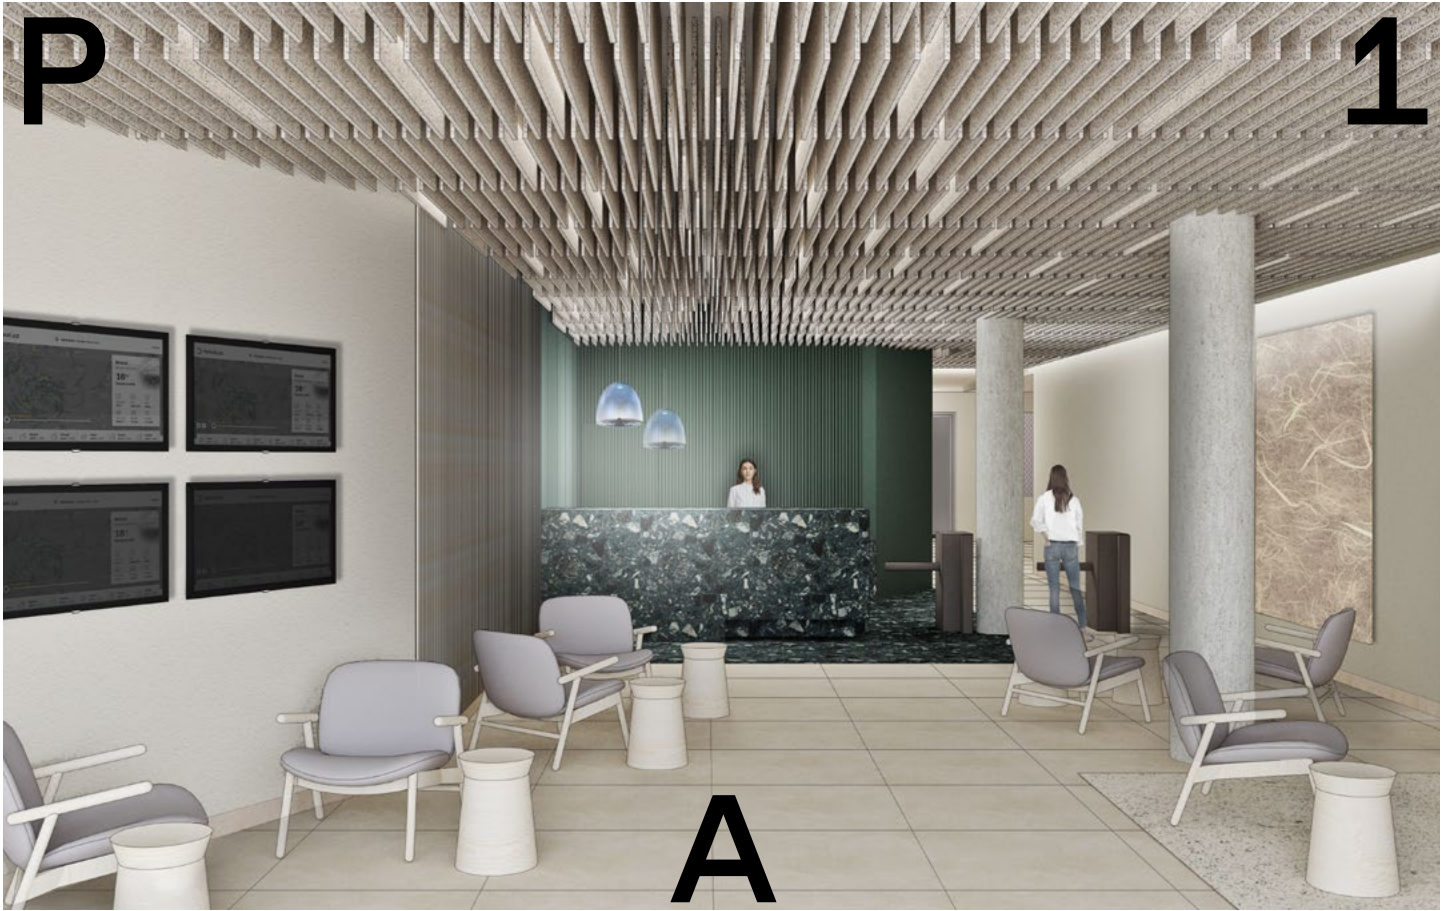

P

1



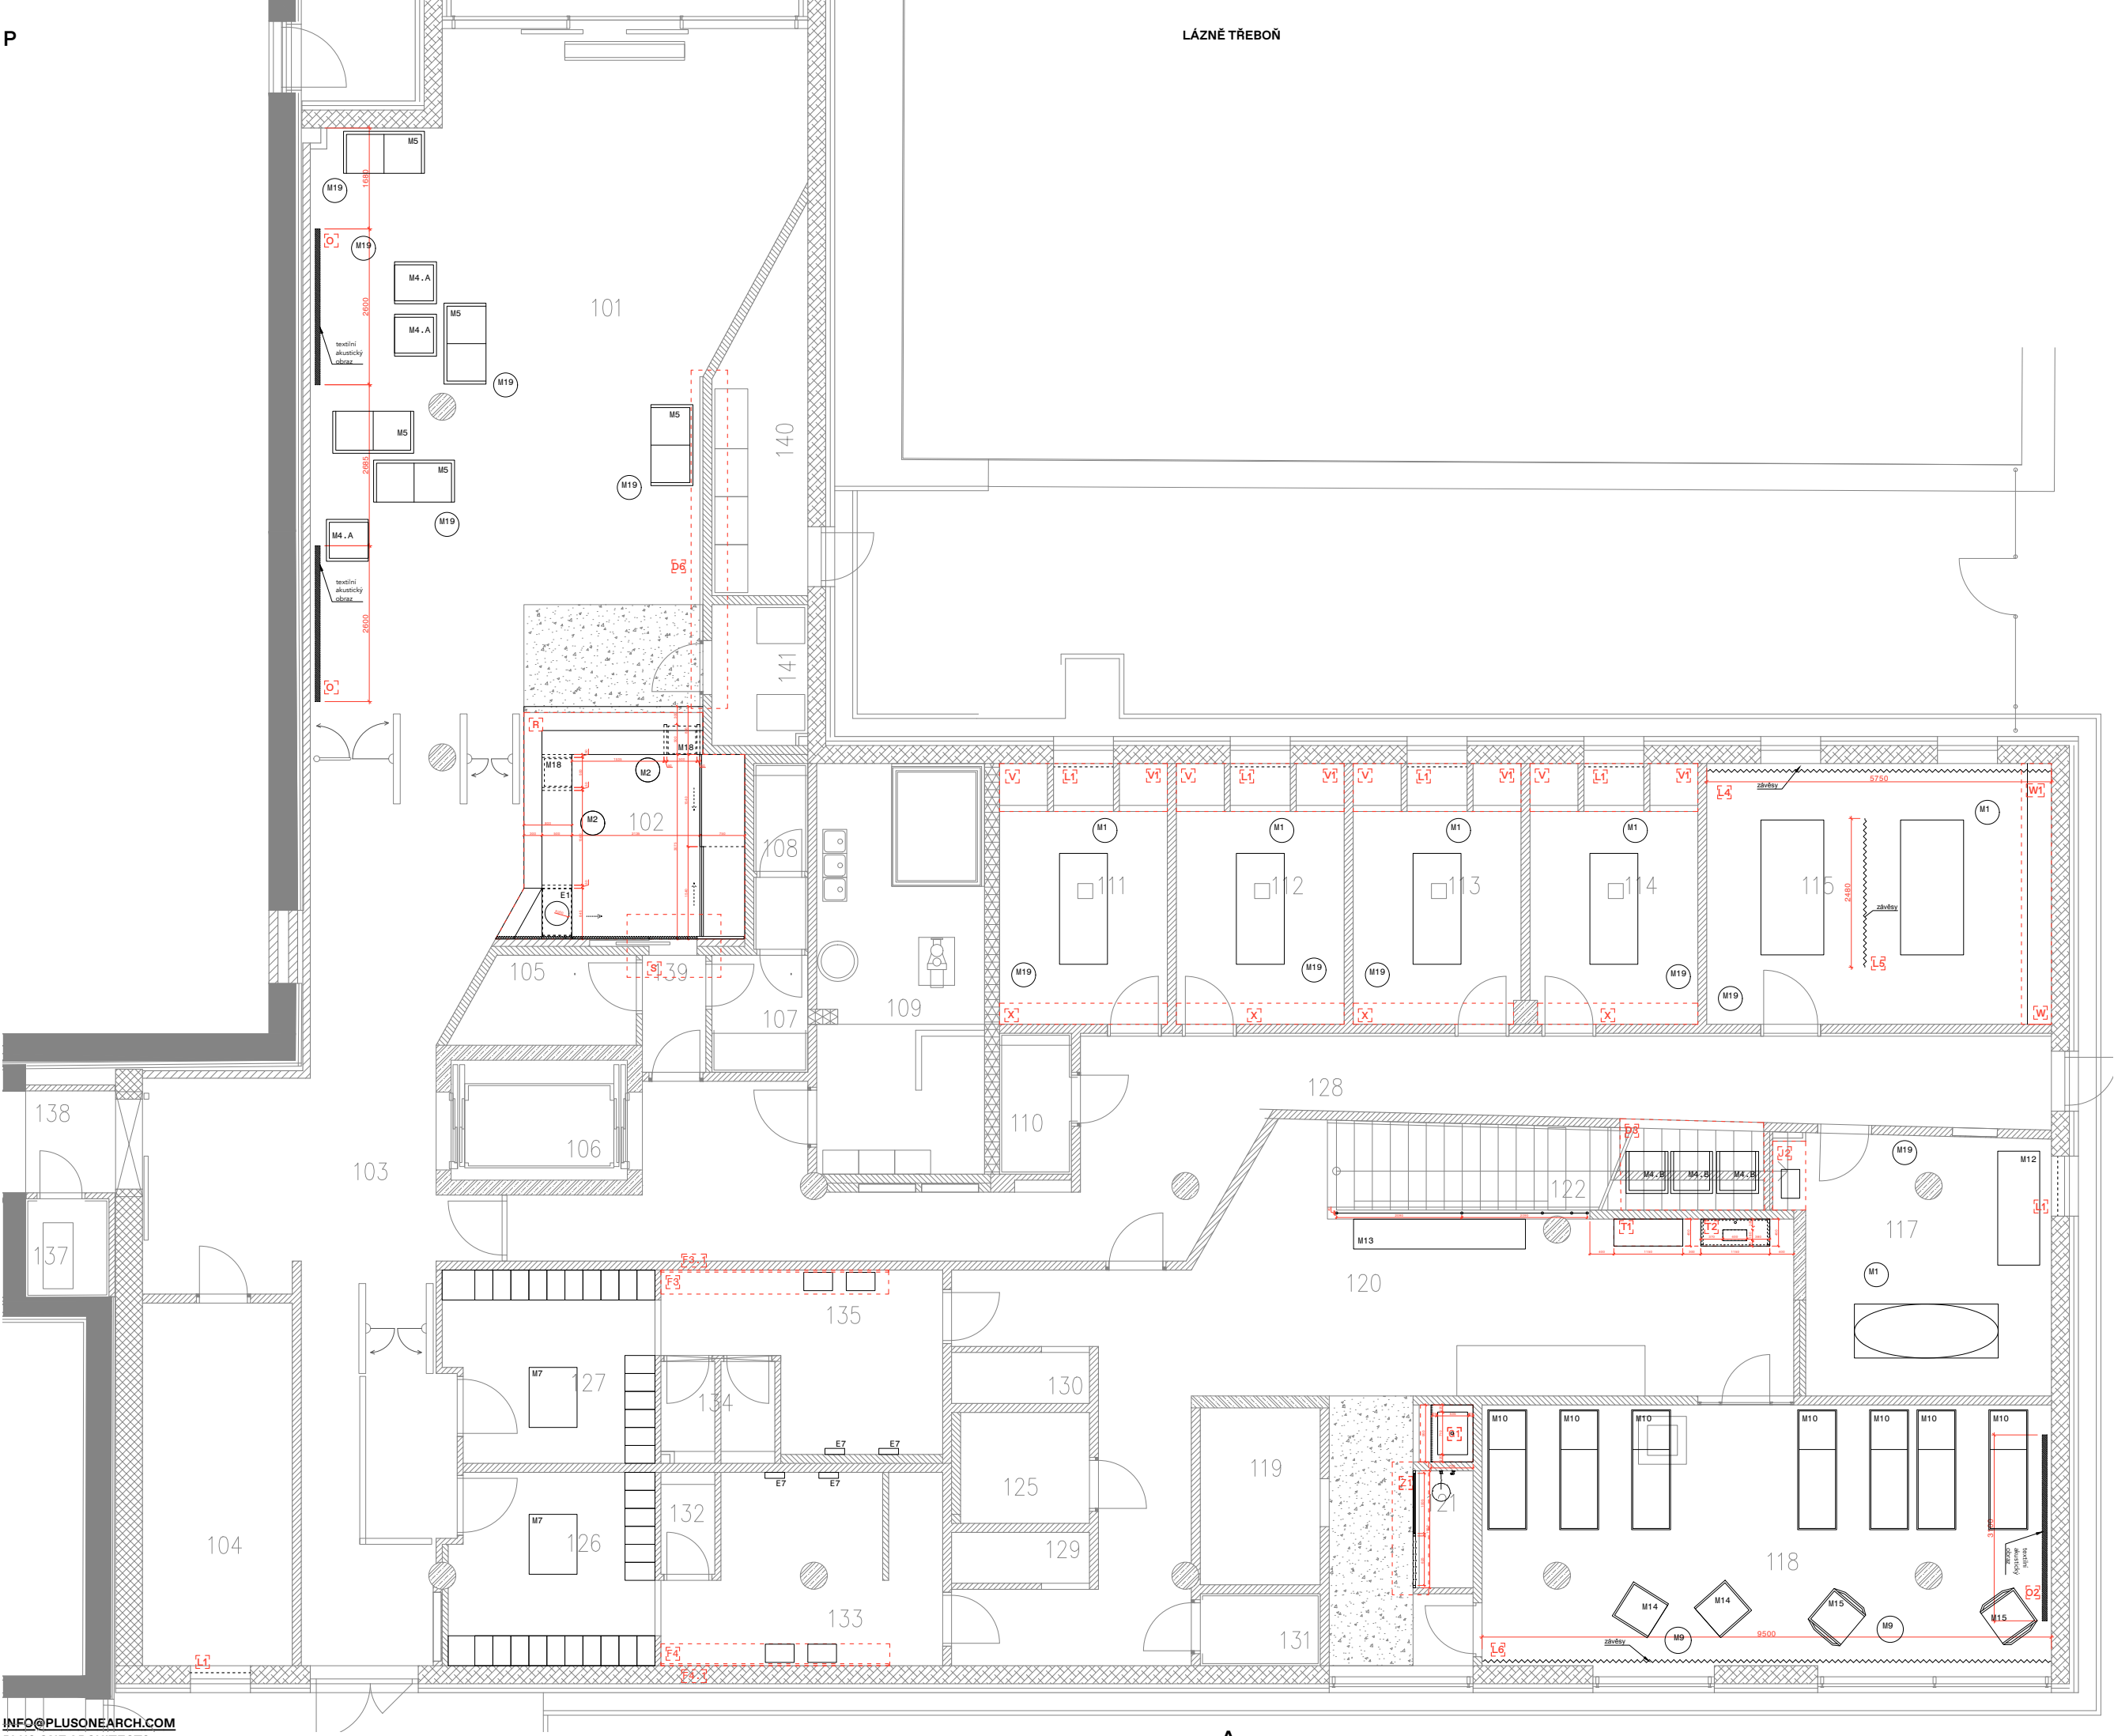


POZNÁMKA:
TATO DOKUMENTACE (DOKUMENTACE PRO ZADÁNÍ STAVBY) NENAHRAŽUJE DODAVATELSKOU ANI DÍLENSKOU DOKUMENTACÍ. DODAVATELSKÁ A DÍLENSKÁ DOKUMENTACE MUSÍ BÝT PŘED ZAPOČETÍM KONKRÉTNÍCH PRACÍ ODSOUHLASENA ARCHITEKTEM A INVESTOREM.
V TĚTO DOKUMENTACI BYLY ARCHITEKTEM ZVOLENY DOPORUČENÉ REFERENČNÍ MATERIÁLY, VÝROBKY A SYSTÉMY, KTERÉ VYKAZUJÍ POŽADOVANÉ TECHNICKÉ PARAMETRY, TYTO MATERIÁLY, VÝROBKY A SYSTÉMY MOHOU BÝT NAHRAZENY JINÝMI ZA PŘEDPOKLADU ZACHOVÁNÍ POŽADOVANÝCH TECHNICKÝCH PARAMETRŮ TĚCHTO ZVOLENÝCH A DOPORUČENÝCH REFERENČNÍCH STANDARDŮ. VÝŠE UVEDENÝ POSTUP MUSÍ BÝT VŽDY KONZULTOVÁN S GPS, ARCHITEKTEM A ODSOUHLASEN INVESTOREM. VEŠKERÉ ZMĚNY A ODCHYLKY OD PROJEKTU MUSÍ ODSOUHLASIT GPS, ARCHITEKT A INVESTOR. VEŠKERÉ ROZMĚRY UVEDENÉ V PROJEKTU JSOU ORIENTAČNÍ A JE NUTNÉ JE PŘED VÝROBOU OVĚŘIT ZAMĚŘENÍM NA STAVBĚ. VŠECHNY POUŽITÉ MATERIÁLY A STAVEBNÍ HMOTY VČETNĚ TECHNOLOGIE ZPRACOVÁNÍ ČI PROVÁDĚNÍ MUSÍ BÝT ZDRAVOTNĚ NEZÁVADNÉ, EKOLOGICKÉ A MUSÍ ODPOVÍDAT HYGIENICKÝM PŘEDPISŮM, MUSÍ MÍT PLATNÝ ATEST STÁTNÍ ZKUŠEBNY, BÝT CERTIFIKOVANÉ V ČR, MÍT PROHLÁŠENÍ O SHODĚ A ODPOVÍDAT ČSN, PŘÍPADNĚ DIN.

POZNÁMKA:
FINÁLNÍ BARVY A MATERIÁLY A POVRCHOVÁ ÚPRAVA BUDOU PODLÉHAT VZORKOVÁNÍ,

NÁZEV:
Projekt pro provedení mobiliáře
ARCHITEKT:
Plus Architects
VYPRACOVALI:
ING. ARCH. PRŮCHOVÁ, +420 725 811 271,
ING. ARCH. CIENCIALOVÁ, +420 737 208 781
NÁVRH
1NP, L - ZÁVĚSY

MÍSTO:
Třeboň, Aurora
DATUM:
2022-4-25
MĚŘÍTKO:
1:125
Č. VÝKRESU
NS_1NP

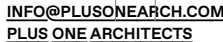


POZNÁMKA:
FINÁLNÍ BARVY A MATERIÁLY A POVRCHOVÁ ÚPRA-
VA BUDOU PODHLÉHAT VZORKOVÁNÍ,


NÁVRH
2NP, L - ZÁVĚS

MÍSTO: MĚŘÍTKO:
Třeboň_Aurora 1:125

DATUM: Č. VÝKRESU
2022-4-25 NS_2NP

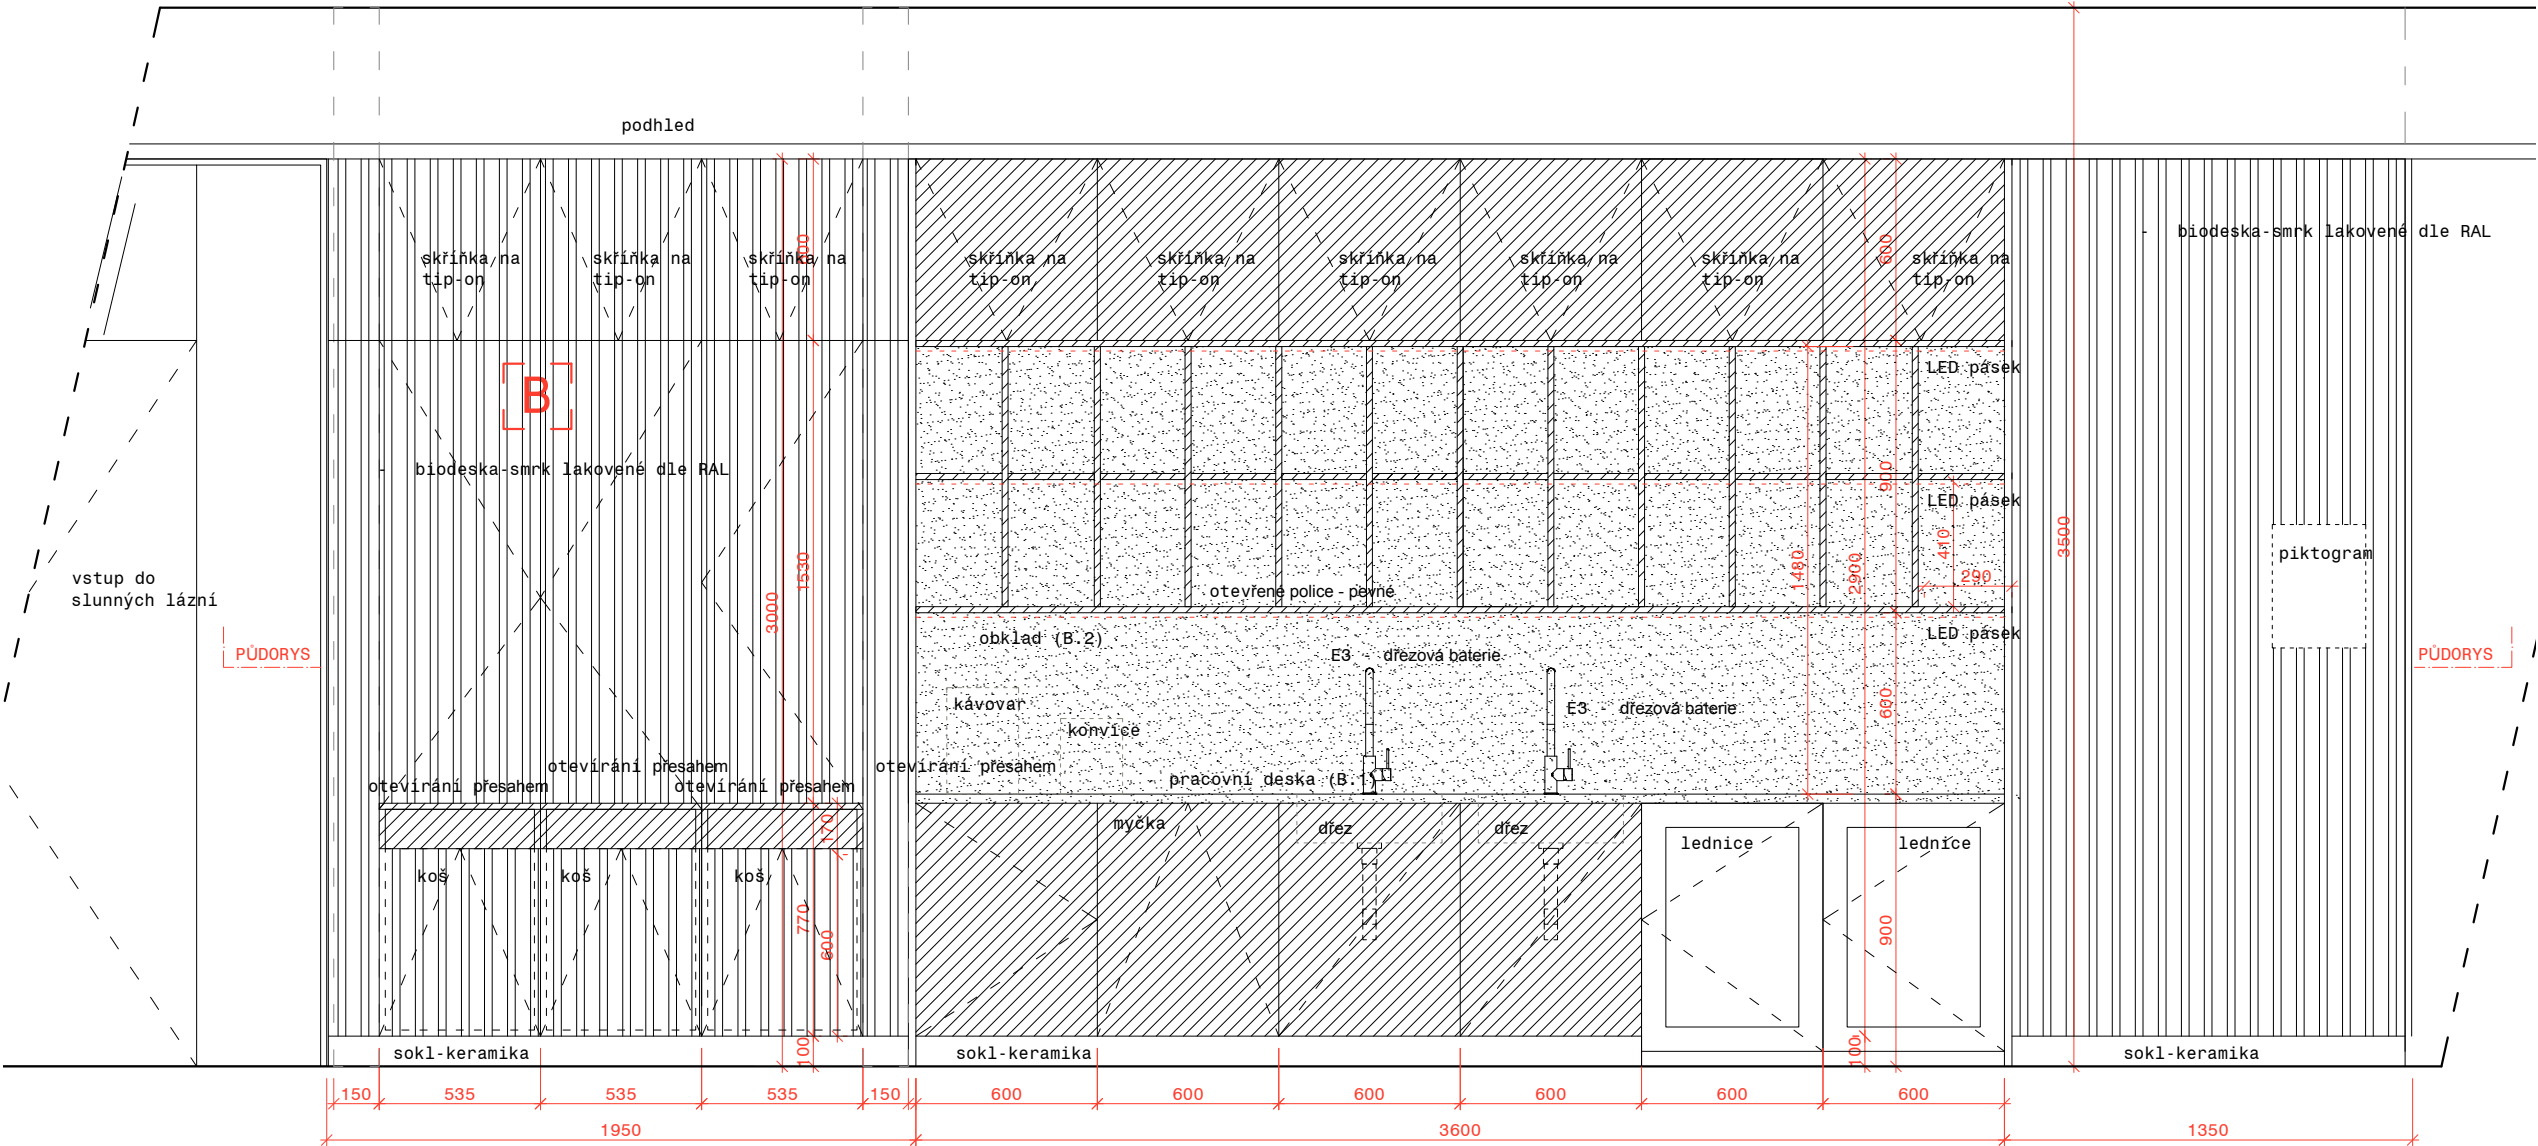

POHLED NA VNĚJŠÍ ČLENĚNÍ_POHLED A

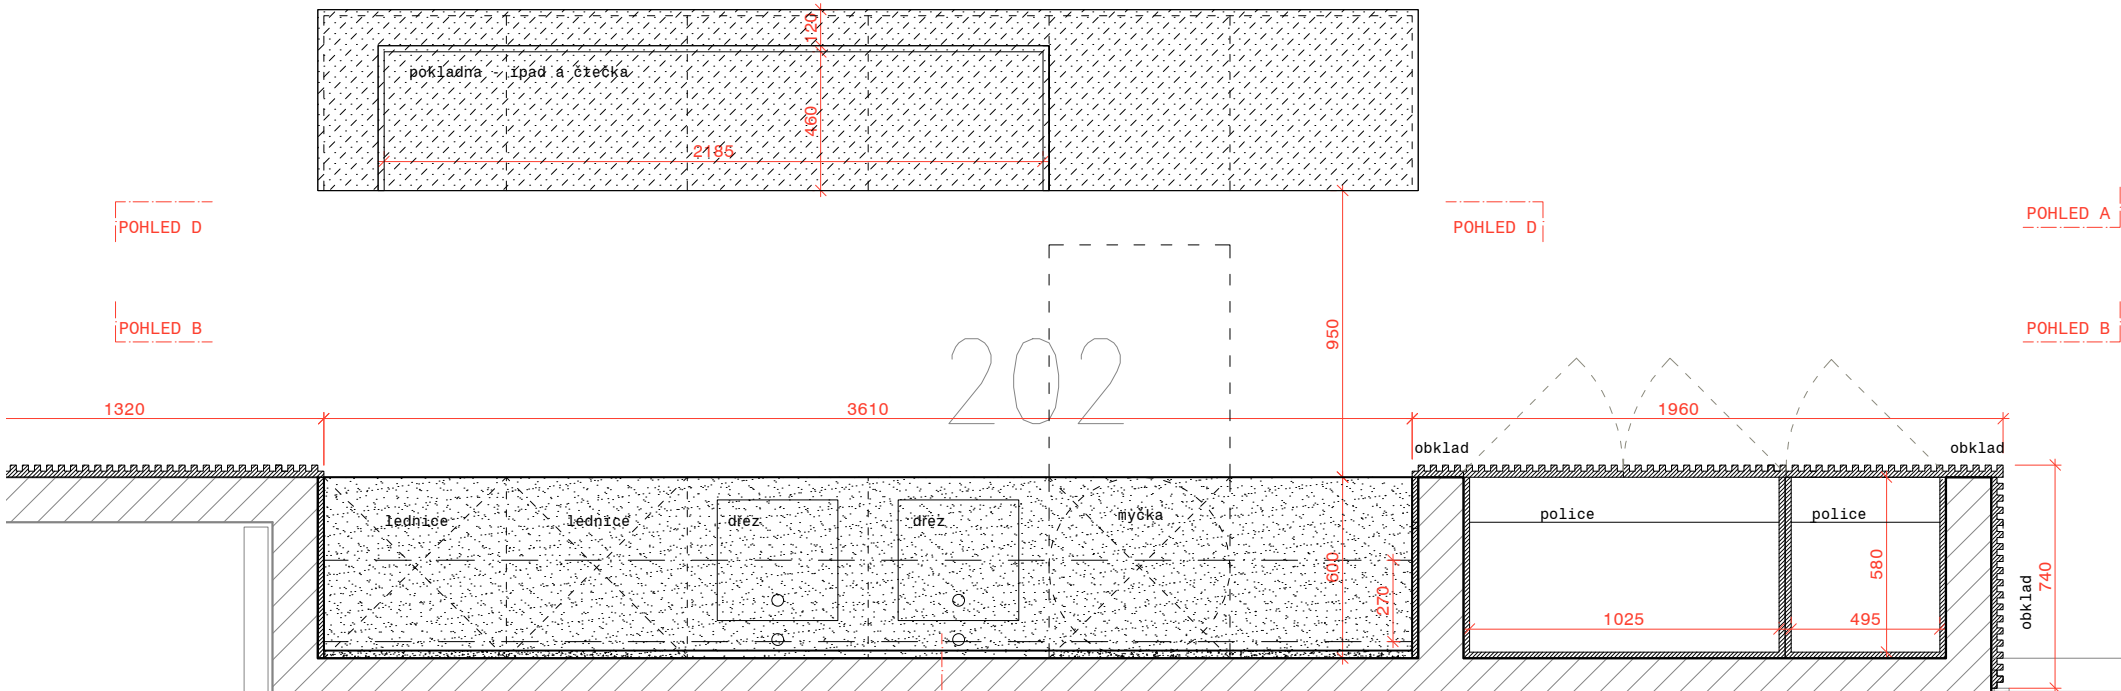

POHLED D

POHLED B

POHLED D

POHLED A

POHLED B

- LEGENDA:**
- Profrézovaná biodeska-smrk - lakovaná dle RAL
 - Desky od firmy RMC, Lioz P.P., mat
 - Lakovaná MDF, mat
 - Betonové desky

A - Ostůvek
Pracovní deska - tl. 25 mm, obkladové desky firmy RMC-Lioz P.P.- mat
Obklad boků, čelo a rantl-tl. 20 mm, obkladové desky firmy RMC-LiozP.P.-mat
Viditelné vrchní části zásuvek a skříněk-oboustraně lakovaná MDF, mat, RAL 1013
Vnitřní části-korpusy-lamino, tl. 22 mm, Egger např. U216 ST9,CameBeige,mat

B - Kuchyně
Pracovní deska (B.1) - beton, tl. 25 mm, barva a míra kamení dle vzorku, impregnace, bez pórů
Obklad (B.2) - beton, tl. 20 mm, barva a míra kamení dle vzorku, impregnace, bez pórů
Viditelné vrchní části - čela skříněk, a otevřené police ve střední části- lakovaná MDF, mat, barva dle RAL 7006/7013
Obklad a vysoká skříň - profrézovaná biodeska, smrk, lakované dle RAL 7006/7013 (dle schváleného vzorku)
Korpusy košu-lakovaná MDF, mat, barva RAL 7006/7013
sokl - keramika
Led pásek - zafrézovaný v policích - součástí dodávky bude pouze příprava
Vnitřní části - korpusy, vnitřní police - lamino, mat, tl. 22 mm, Egger, U741 ST9, Lava Grey, mat
Kování
Hettig nebo Blum
POZNÁMKA:
FINÁLNÍ BARVY A MATERIÁLY A POVRCHOVÁ ÚPRAVA BUDOU PODLÉHAT VZORKOVÁNÍ,

NÁZEV:
Projekt pro provedení mobiliáře

ARCHITEKT:
Plus Architects

VYPRACOVALI:
Plus Architects

ING. ARCH. PRŮCHOVÁ, +420 725 811 271, ING. ARCH. CIENCIALOVÁ, +420 737 208 781

A-OSTRŮVEK
B-KUCHYNĚ A OBKLAD NA STĚNĚ


MÍSTO:
Třeboň_Aurora

MĚŘÍTKO:
1:25

DATUM:
2022-4-25

Č. VÝKRESU
NS_A+B

POZNÁMKA:
TATO DOKUMENTACE (DOKUMENTACE PRO ZADÁNÍ STAVBY) NENAHRAŽUJE DODAVATELSKOU ANI DÍLENSKOU DOKUMENTACI. DODAVATELSKÁ A DÍLENSKÁ DOKUMENTACE MUSÍ BÝT PŘED ZAPOČETÍM KONKRÉTNÍCH PRACÍ ODSOUHLASENA ARCHITEKTEM A INVESTOREM.
V TĚTO DOKUMENTACI BYLY ARCHITEKTEM ZVOLENY DOPORUČENÉ REFERENČNÍ MATERIÁLY, VÝROBKY A SYSTÉMY, KTERÉ VYKAZUJÍ POŽADOVANÉ TECHNICKÉ PARAMETRY, TYTO MATERIÁLY, VÝROBKY A SYSTÉMY MOHOU BÝT NAHRAZENY JINÝMI ZA PŘEDPOKLADU ZACHOVÁNÍ POŽADOVANÝCH TECHNICKÝCH PARAMETRŮ TĚCHTO ZVOLENYCH A DOPORUČENÝCH REFERENČNÍCH STANDARDŮ. VÝŠE UVEDENÝ POSTUP MUSÍ BÝT VŽDY KONZULTOVÁN S GPS, ARCHITEKTEM A ODSOUHLASEN INVESTOREM. VEŠKERÉ ZMĚNY A ODCHYLKY OD PROJEKTU MUSÍ ODSOUHLASIT GPS, ARCHITEKT A INVESTOR.VEŠKERÉ ROZMĚRY UVEDENÉ V PROJEKTU JSOU ORIENTAČNÍ A JE NUTNÉ JE PŘED VÝROBOU OVĚŘIT ZAMĚŘENÍM NA STAVBĚ.VŠECHNY POUŽITÉ MATERIÁLY A STAVEBNÍ HMOTY VČETNĚ TECHNOLOGIE ZPRACOVÁNÍ ČI PROVÁDĚNÍ MUSÍ BÝT ZDRAVOTNĚ NEZÁVADNÉ, EKOLOGICKÉ A MUSÍ ODPOVÍDAT HYGIENICKÝM PŘEDPISŮM, MUSÍ MÍT PLATNÝ ATEST STÁTNÍ ZKUŠEBNY, BÝT CERTIFIKOVANÉ V ČR, MÍT PROHLÁŠENÍ O SHODĚ A ODPOVÍDAT ČSN, PŘÍPADNĚ DIN.

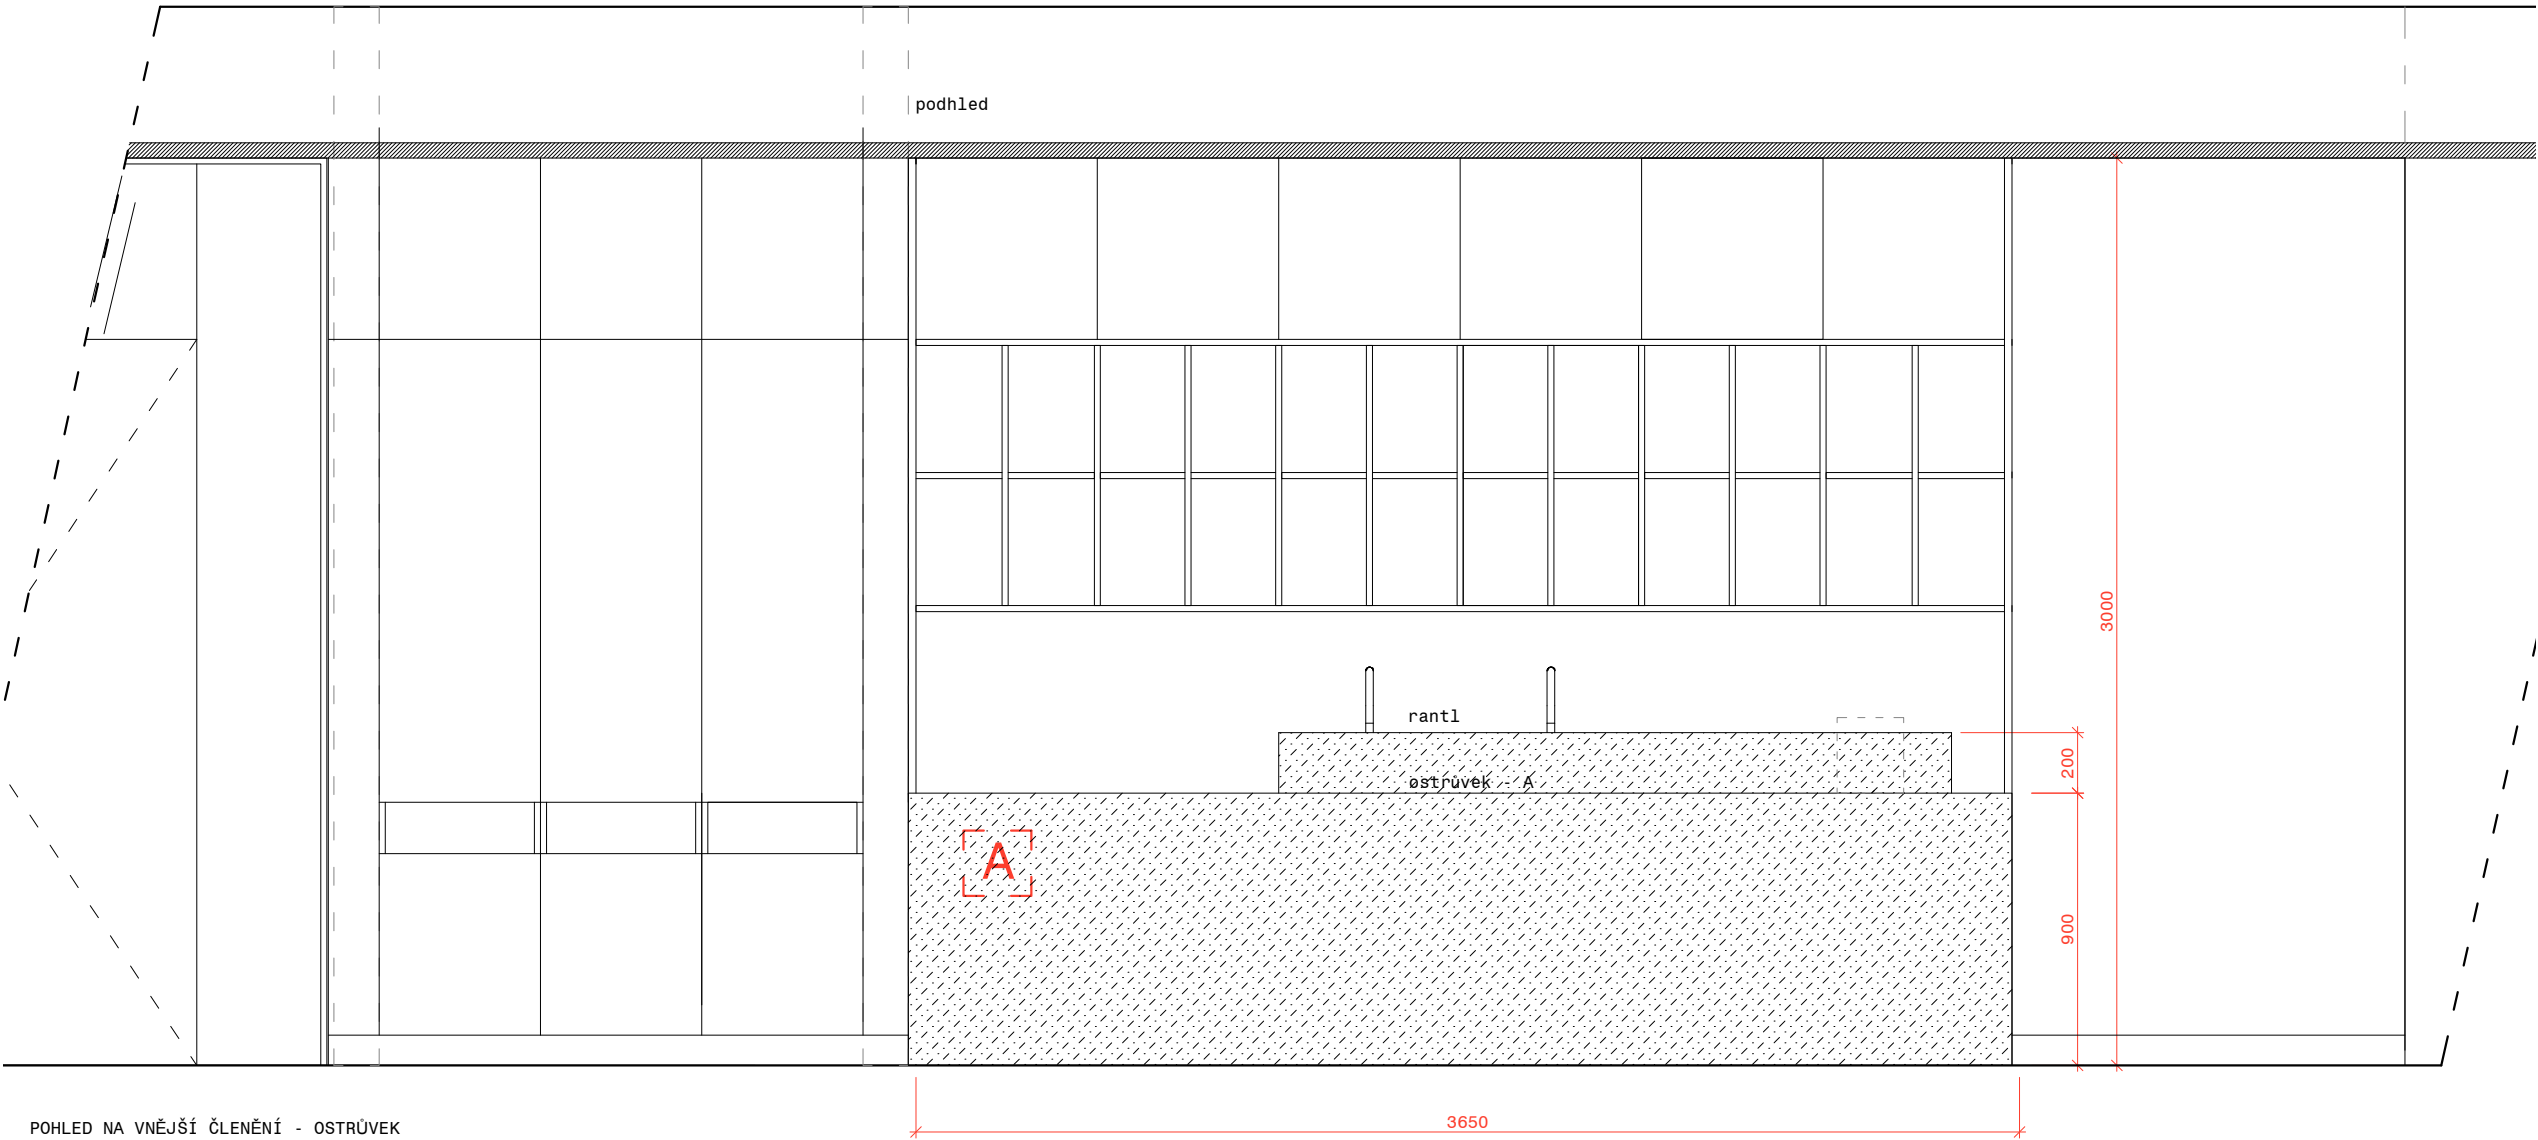

POHLED NA VNĚJŠÍ ČLENĚNÍ - OSTRŮVEK



ILUSTRAČNÍ OBRÁZEK Z 3D MODELU



LEGENDA:

- Profrézovaná bideska-smrk - lakovaná dle RAL
- Desky od firmy RMC, Lioz P.P., mat
- Lakovaná MDF, mat
- Betonové desky

Specifikace viz. výkres NS_A+B

POZNÁMKA:
FINÁLNÍ BARVY A MATERIÁLY A POVRCHOVÁ ÚPRAVA BUDOU PODLÉHAT VZORKOVÁNÍ,

NÁZEV:
Projekt pro provedení mobiliáře

ARCHITEKT:
Plus Architects

VYPRACOVALI:
Plus One

ING. ARCH. PRŮCHOVÁ, +420 725 811 271, ING. ARCH. CIENCIALOVÁ, +420 737 208 781

**A-OSTRŮVEK
B-KUCHYNĚ A OBKLAD NA STĚNĚ**




MÍSTO:
Třeboň_Aurora

MĚŘÍTKO:
1:25


DATUM:
2022-4-25

Č. VÝKRESU
NS_A+B_2

POZNÁMKA:
TATO DOKUMENTACE (DOKUMENTACE PRO ZADÁNÍ STAVBY) NENAHRAŽUJE DODAVATELSKOU ANI DÍLENSKOU DOKUMENTACI. DODAVATELSKÁ A DÍLENSKÁ DOKUMENTACE MUSÍ BÝT PŘED ZAPOČETÍM KONKRÉTNÍCH PRACÍ ODSOULASENA ARCHITEKTEM A INVESTOREM.
V TĚTO DOKUMENTACI BYLY ARCHITEKTEM ZVOLENY DOPORUČENÉ REFERENČNÍ MATERIÁLY, VÝROBKY A SYSTÉMY, KTERÉ VYKAZUJÍ POŽADOVANÉ TECHNICKÉ PARAMETRY, TYTO MATERIÁLY, VÝROBKY A SYSTÉMY MOHOU BÝT NAHRAZENY JINÝMI ZA PŘEDPOKLADU ZACHOVÁNÍ POŽADOVANÝCH TECHNICKÝCH PARAMETRŮ TĚCHTO ZVOLENÝCH A DOPORUČENÝCH REFERENČNÍCH STANDARDŮ. VÝŠE UVEDENÝ POSTUP MUSÍ BÝT VŽDY KONZULTOVÁN S GPS, ARCHITEKTEM A ODSOULASEN INVESTOREM. VEŠKERÉ ZMĚNY A ODCHYLKY OD PROJEKTU MUSÍ ODSOULASIT GPS, ARCHITEKT A INVESTOR. VEŠKERÉ ROZMĚRY UVEDENÉ V PROJEKTU JSOU ORIENTAČNÍ A JE NUTNÉ JE PŘED VÝROBOU OVĚŘIT ZAMĚŘENÍM NA STAVBĚ. VŠECHNY POUŽITÉ MATERIÁLY A STAVEBNÍ HMOTY VČETNĚ TECHNOLOGIE ZPRACOVÁNÍ ČI PROVÁDĚNÍ MUSÍ BÝT ZDRAVOTNĚ NEZÁVADNÉ, EKOLOGICKÉ A MUSÍ ODPOVÍDAT HYGIENICKÝM PŘEDPISŮM, MUSÍ MÍT PLATNÝ ATEST STÁTNÍ ZKUŠEBNY, BÝT CERTIFIKOVANÉ V ČR, MÍT PROHLÁŠENÍ O SHODĚ A ODPOVÍDAT ČSN, PŘÍPADNĚ DIN.

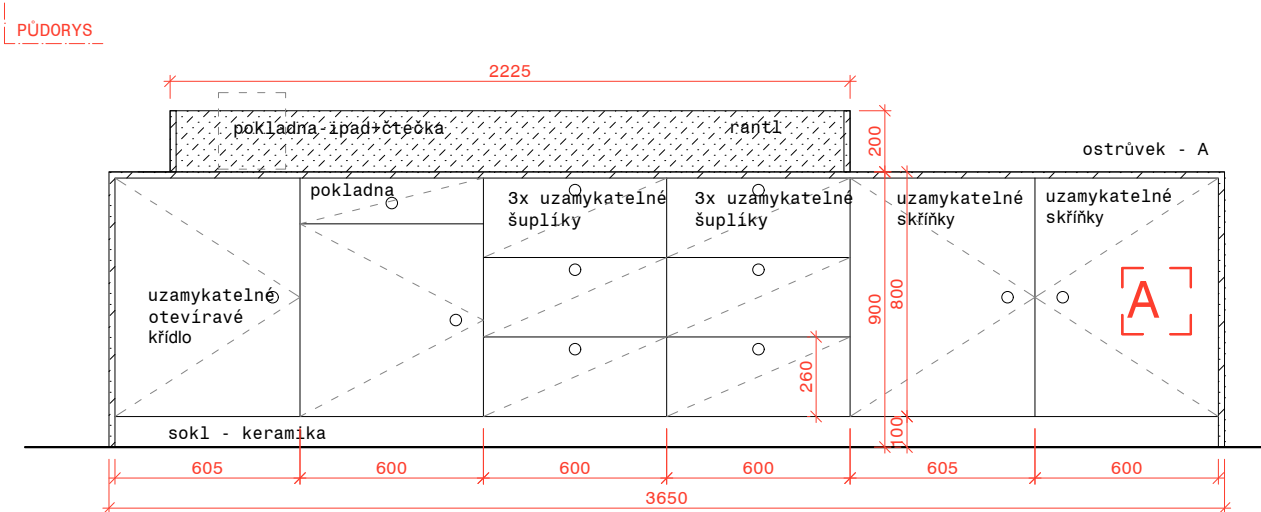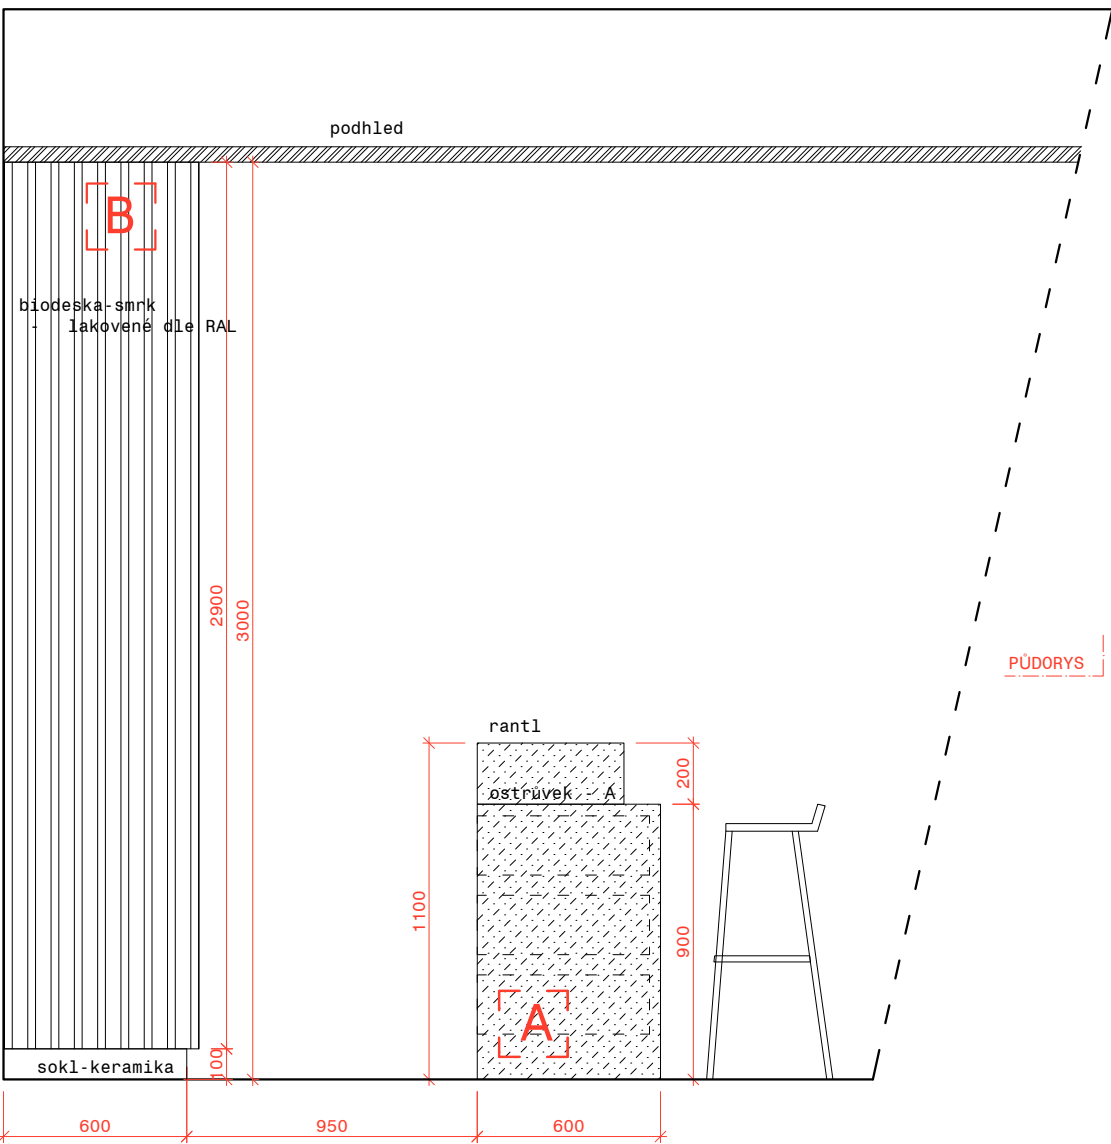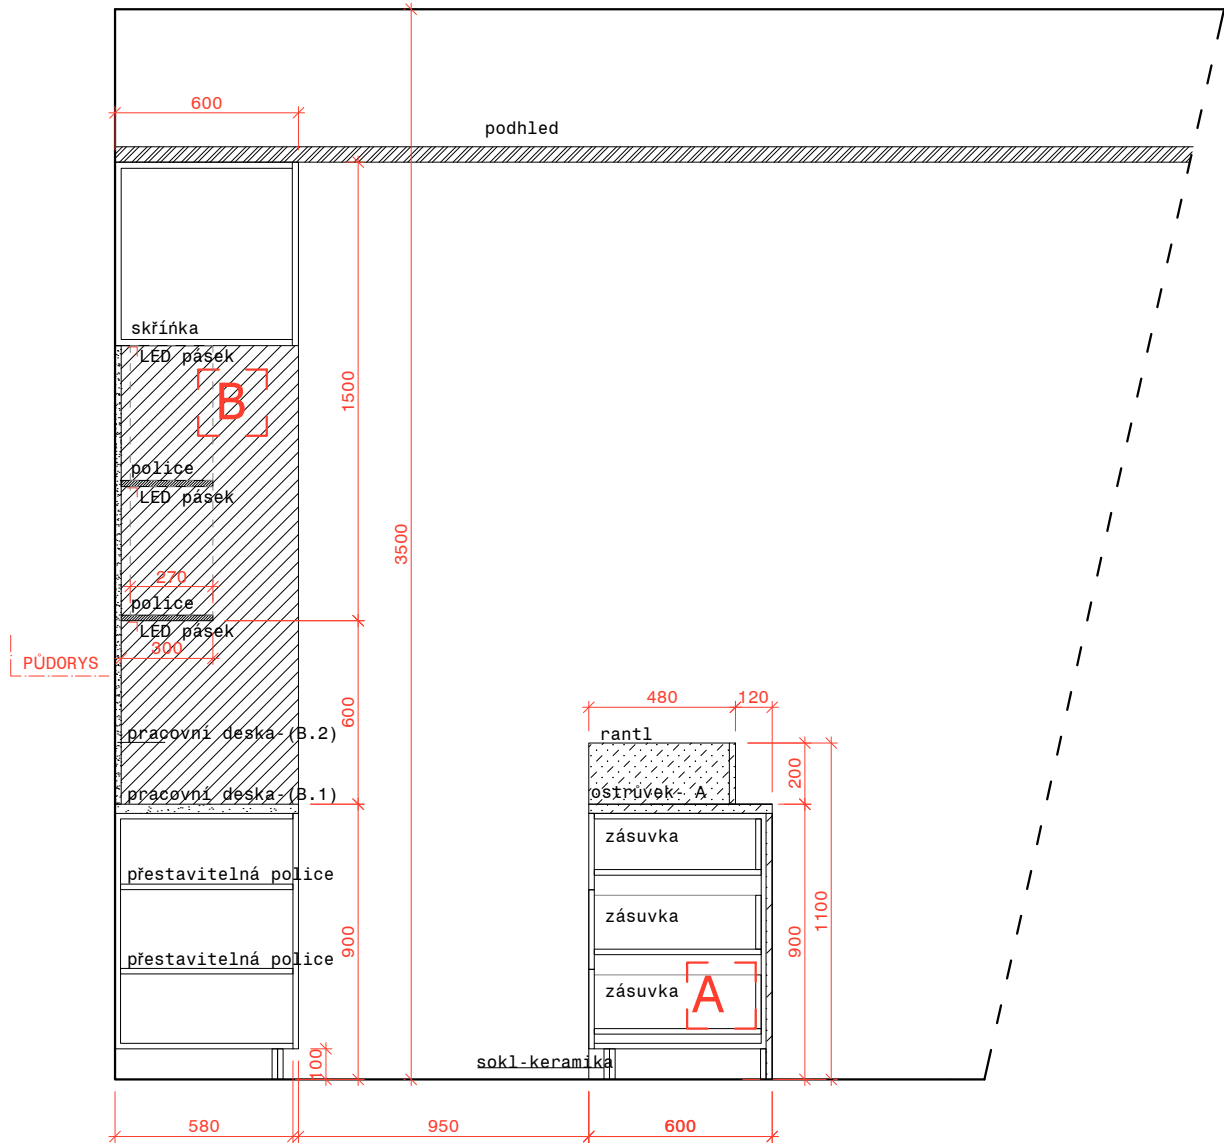

POHLED NA VNĚJŠÍ ČLENĚNÍ_POHLED D

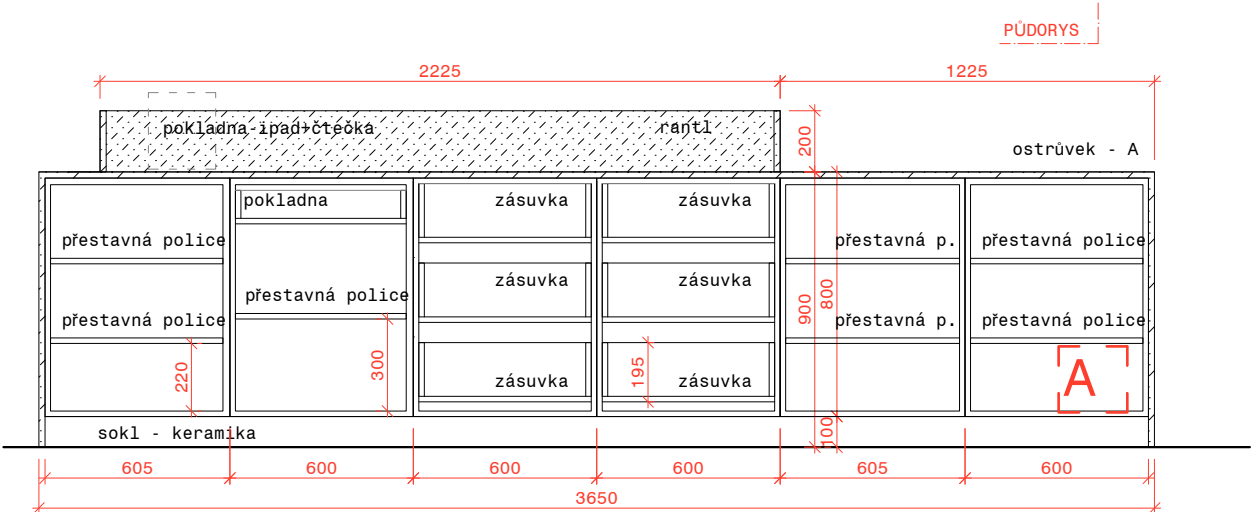

POHLED NA VNITŘNÍ ČLENĚNÍ_POHLED D

- LEGENDA:**
- Profrézovaná biodeska-smrk - lakovaná dle RAL
 - Desky od firmy RMC, Lioz P.P., mat
 - Lakovaná MDF, mat
 - Betonové desky

Specifikace viz. výkres NS_A+B

POZNÁMKA:
FINÁLNÍ BARVY A MATERIÁLY A POVRCHOVÁ ÚPRAVA BUDOU PODHLÉHAT VZORKOVÁNÍ,

NÁZEV:
Projekt pro provedení mobiliáře

ARCHITEKT:
Plus Architects

VYPRACOVALI:
Plus Architects

ING. ARCH. PRŮCHOVÁ, +420 725 811 271, ING. ARCH. CIENCIALOVÁ, +420 737 208 781

A-OSTRŮVEK B-KUCHYNĚ A OBKLAD NA STĚNĚ

MÍSTO:
Třeboň_Aurora


MĚŘÍTKO:
1:25

DATUM:
2022-4-25

Č. VÝKRESU:
NS_A+B_3

POZNÁMKA:
TATO DOKUMENTACE (DOKUMENTACE PRO ZADÁNÍ STAVBY) NENAHRAŽUJE DODAVATELSKOU ANI DÍLENSKOU DOKUMENTACI. DODAVATELSKÁ A DÍLENSKÁ DOKUMENTACE MUSÍ BÝT PŘED ZAPOČETÍM KONKRÉTNÍCH PRACÍ ODSOUHLASENA ARCHITEKTEM A INVESTOREM.
V TĚTO DOKUMENTACI BYLY ARCHITEKTEM ZVOLENY DOPORUČENÉ REFERENČNÍ MATERIÁLY, VÝROBKY A SYSTÉMY, KTERÉ VYKAZUJÍ POŽADOVANÉ TECHNICKÉ PARAMETRY, TYTO MATERIÁLY, VÝROBKY A SYSTÉMY MOHOU BÝT NAHRAZENY JINÝMI ZA PŘEDPOKLADU ZACHOVÁNÍ POŽADOVANÝCH TECHNICKÝCH PARAMETRŮ TĚCHTO ZVOLENÝCH A DOPORUČENÝCH REFERENČNÍCH STANDARDŮ. VÝŠE UVEDENÝ POSTUP MUSÍ BÝT VŽDY KONZULTOVÁN S GPS, ARCHITEKTEM A ODSOUHLASEN INVESTOREM. VEŠKERÉ ZMĚNY A ODCHYLKY OD PROJEKTU MUSÍ ODSOUHLASIT GPS, ARCHITEKT A INVESTOR. VEŠKERÉ ROZMĚRY UVEDENÉ V PROJEKTU JSOU ORIENTAČNÍ A JE NUTNÉ JE PŘED VÝROBOU OVĚŘIT ZAMĚŘENÍM NA STAVBĚ. VŠECHNY POUŽITÉ MATERIÁLY A STAVEBNÍ HMOTY VČETNĚ TECHNOLOGIE ZPRACOVÁNÍ ČI PROVÁDĚNÍ MUSÍ BÝT ZDRAVOTNĚ NEŽÁDADNÉ, EKOLOGICKÉ A MUSÍ ODPOVÍDAT HYGIENICKÝM PŘEDPISŮM, MUSÍ MÍT PLATNÝ ATEST STÁTNÍ ZKUŠEBNY, BÝT CERTIFIKOVANÉ V ČR, MÍT PROHLÁŠENÍ O SHODĚ A ODPOVÍDAT ČSN, PŘÍPADNĚ DIN.

INFO@PLUSONEARCH.COM
PLUS ONE ARCHITECTS

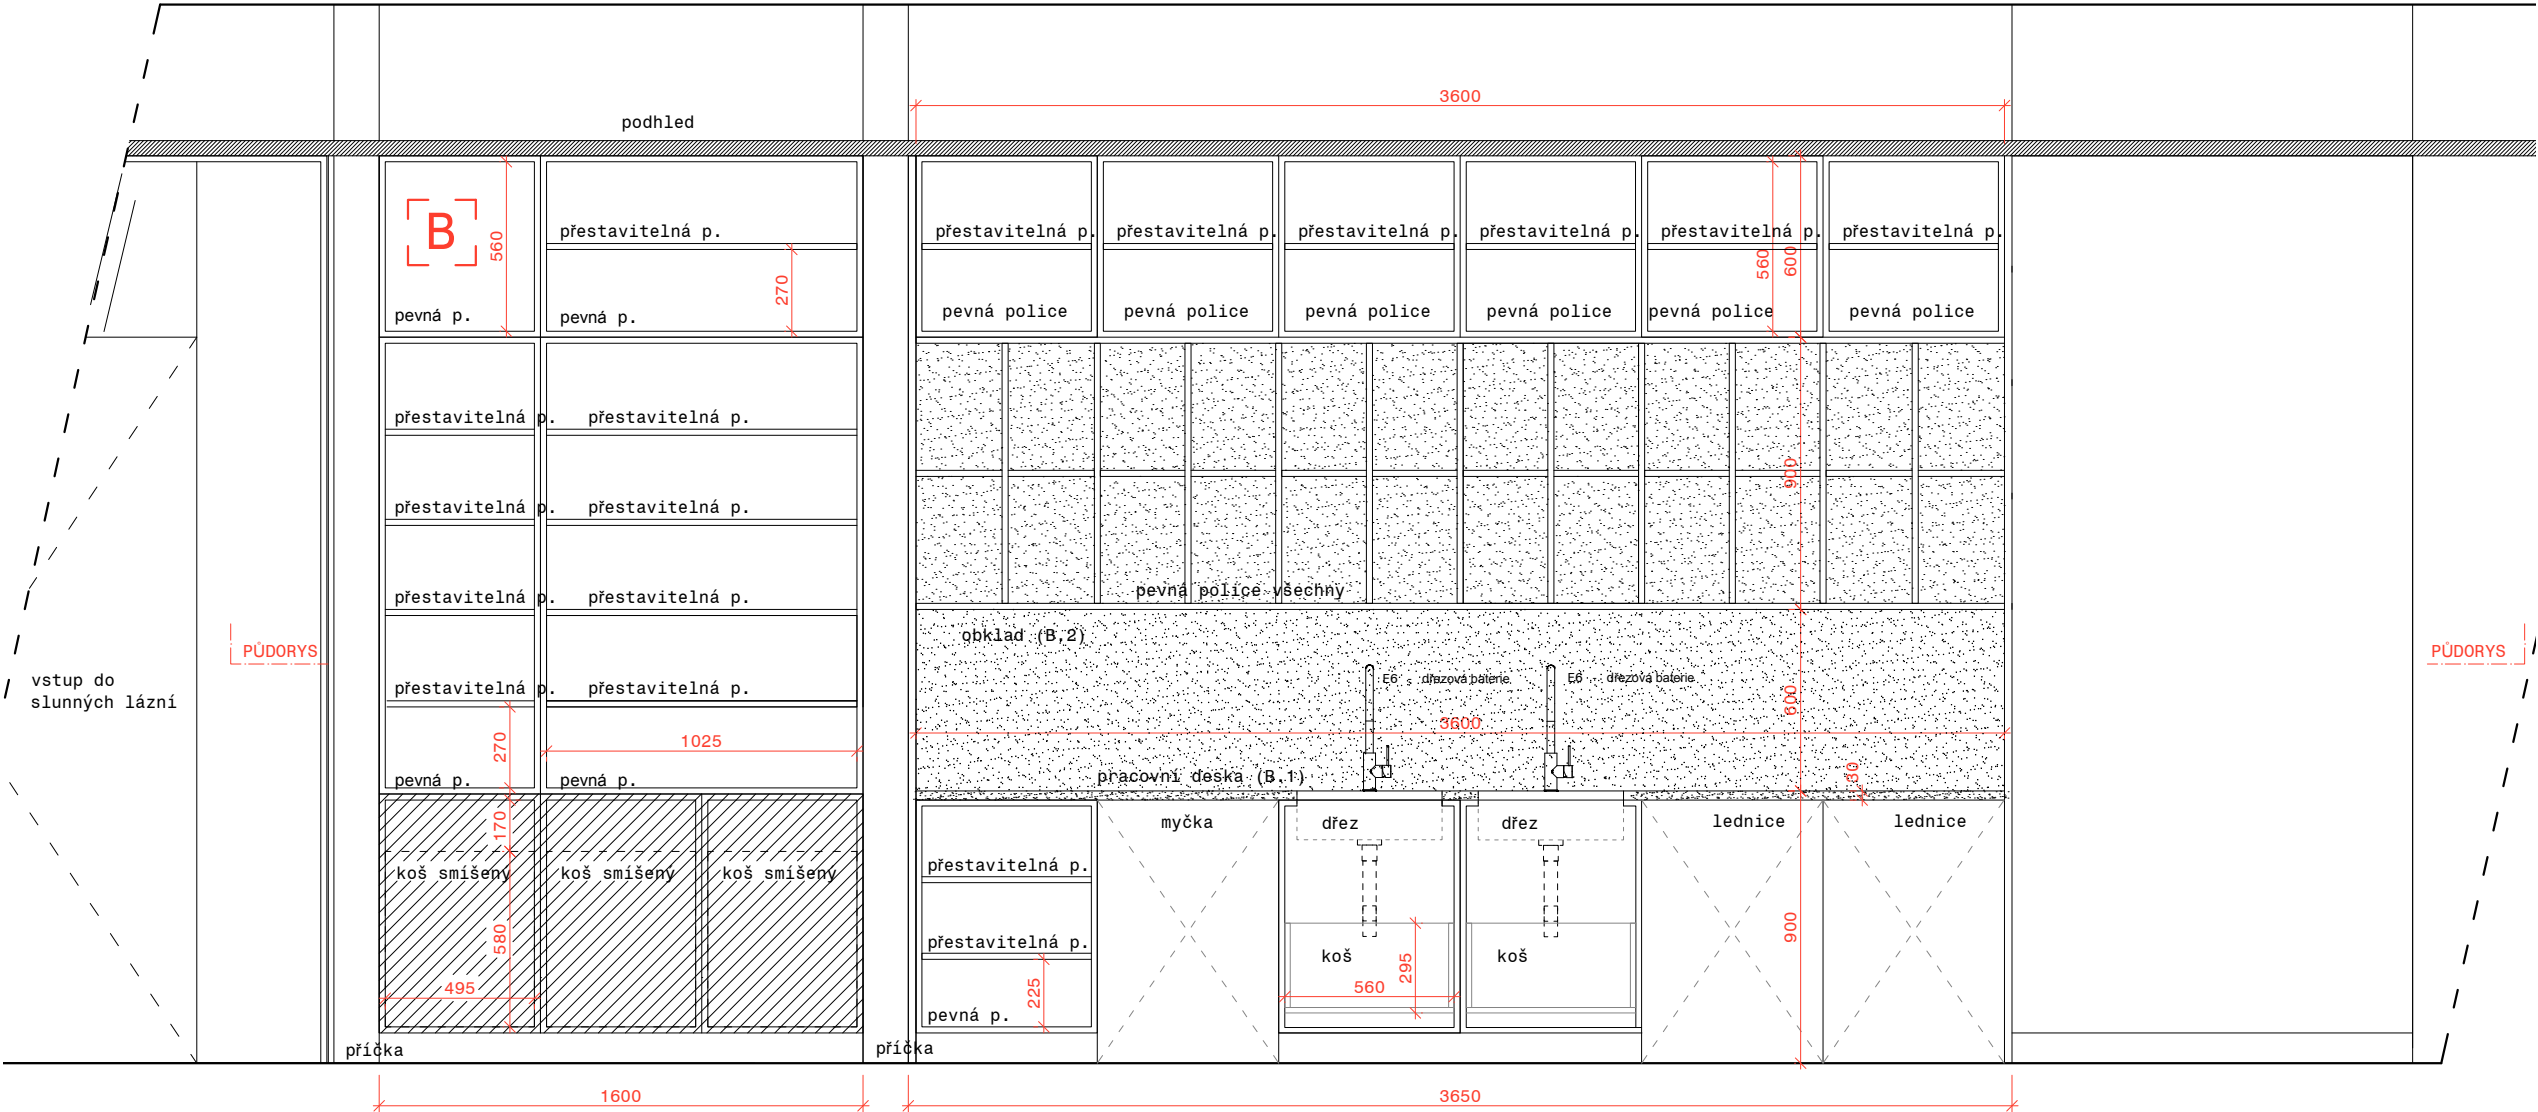

POHLED NA VNITŘNÍ ČLENĚNÍ_POHLED B



PROFILOVANÝ OBKLAD
- Kolar Wood elements
- designové desky Dukta Janus nebo Dukta Linear, lakované dle RAL
- firma FK lišty
- <https://www.fklisty.cz/Produkty/Designove-desky/dukta.aspx>



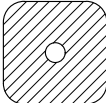



MRAMOROVÝ OBKLAD
- dekor Lioz PP
-firma RMC
- www.rmc.pt



BETONOVÉ DESKY
- firma Burning Vibe
-<https://burningvibe.cz>

LEGENDA:

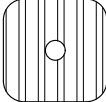-  Profrézovaná biodeska - smrk - Povrchová úprava - lak dle RAL 7006/7013, mat
-  Desky od firmy RMC, Lioz P.P., mat
-  Lakovaná MDF, mat
-  Betonové desky

Specifikace viz. výkres NS_A+B

POZNÁMKA:
FINÁLNÍ BARVY A MATERIÁLY A POVRCHOVÁ ÚPRAVA BUDOU PODHLĚHAT VZORKOVÁNÍ,

NÁZEV:
Projekt pro provedení mobiliáře

ARCHITEKT:
Plus Architects

VYPRACOVALI:
Plus Architects

A-OSTRŮVEK
B-KUCHYNĚ A OBKLAD NA STĚNĚ

MÍSTO:
Třeboň_Aurora




MĚŘÍTKO:
1:25

DATUM:
2022-4-25

Č. VÝKRESU
NS_A+B_4


POZNÁMKA:
TATO DOKUMENTACE (DOKUMENTACE PRO ZADÁNÍ STAVBY) NENAHRAŽUJE DODAVATELSKOU ANI DÍLENSKOU DOKUMENTACI. DODAVATELSKÁ A DÍLENSKÁ DOKUMENTACE MUSÍ BÝT PŘED ZAPOČETÍM KONKRÉTNÍCH PRACÍ ODSOUHLASENA ARCHITEKTEM A INVESTOREM.
V TETO DOKUMENTACI BYLY ARCHITEKTEM ZVOLENY DOPORUČENÉ REFERENČNÍ MATERIÁLY, VÝROBKY A SYSTÉMY, KTERÉ VYKAZUJÍ POŽADOVANÉ TECHNICKÉ PARAMETRY, TYTO MATERIÁLY, VÝROBKY A SYSTÉMY MOHOU BÝT NAHRAZENY JINÝMI ZA PŘEDPOKLADU ZACHOVÁNÍ POŽADOVANÝCH TECHNICKÝCH PARAMETRŮ TĚCHTO ZVOLENÝCH A DOPORUČENÝCH REFERENČNÍCH STANDARDŮ. VÝŠE UVEDENÝ POSTUP MUSÍ BÝT VŽDY KONZULTOVÁN S GPS, ARCHITEKTEM A ODSOUHLASEN INVESTOREM. VEŠKERÉ ZMĚNY A ODCHYLKY OD PROJEKTU MUSÍ ODSOUHLASIT GPS, ARCHITEKT A INVESTOR. VEŠKERÉ ROZMĚRY UVEDENÉ V PROJEKTU JSOU ORIENTAČNÍ A JE NUTNÉ JE PŘED VÝROBOU OVĚŘIT ZAMĚŘENÍM NA STAVBĚ. VŠECHNY POUŽITÉ MATERIÁLY A STAVEBNÍ HMOTY VČETNĚ TECHNOLOGIE ZPRACOVÁNÍ ČI PROVÁDĚNÍ MUSÍ BÝT ZDRAVOTNĚ NEZÁVADNÉ, EKOLOGICKÉ A MUSÍ ODPOVÍDAT HYGIENICKÝM PŘEDPISŮM, MUSÍ MÍT PLATNÝ ATEST STÁTNÍ ZKUŠEBNY, BÝT CERTIFIKOVANÉ V ČR, MÍT PROHLÁŠENÍ O SHODĚ A ODPOVÍDAT ČSN, PŘÍPADNĚ DIN.

INFO@PLUSONEARCH.COM
PLUS ONE ARCHITECTS

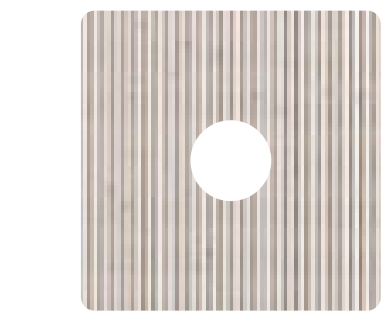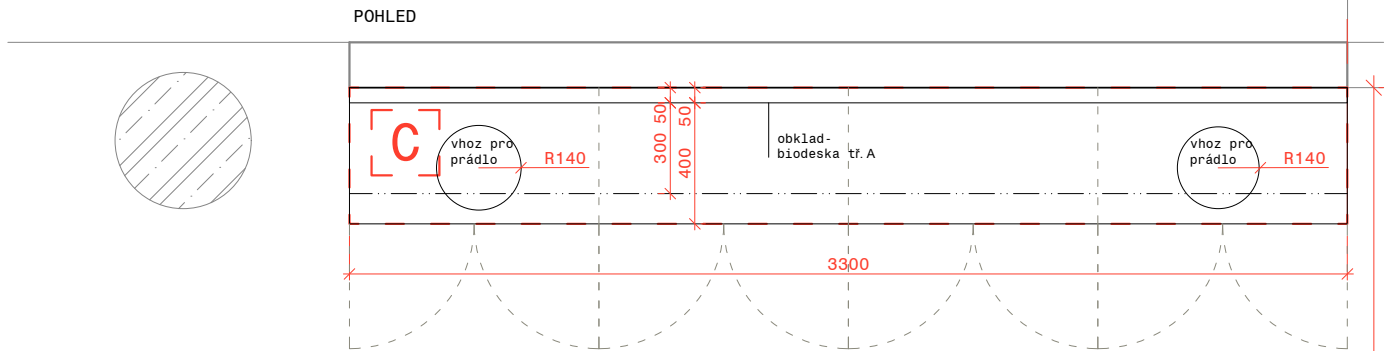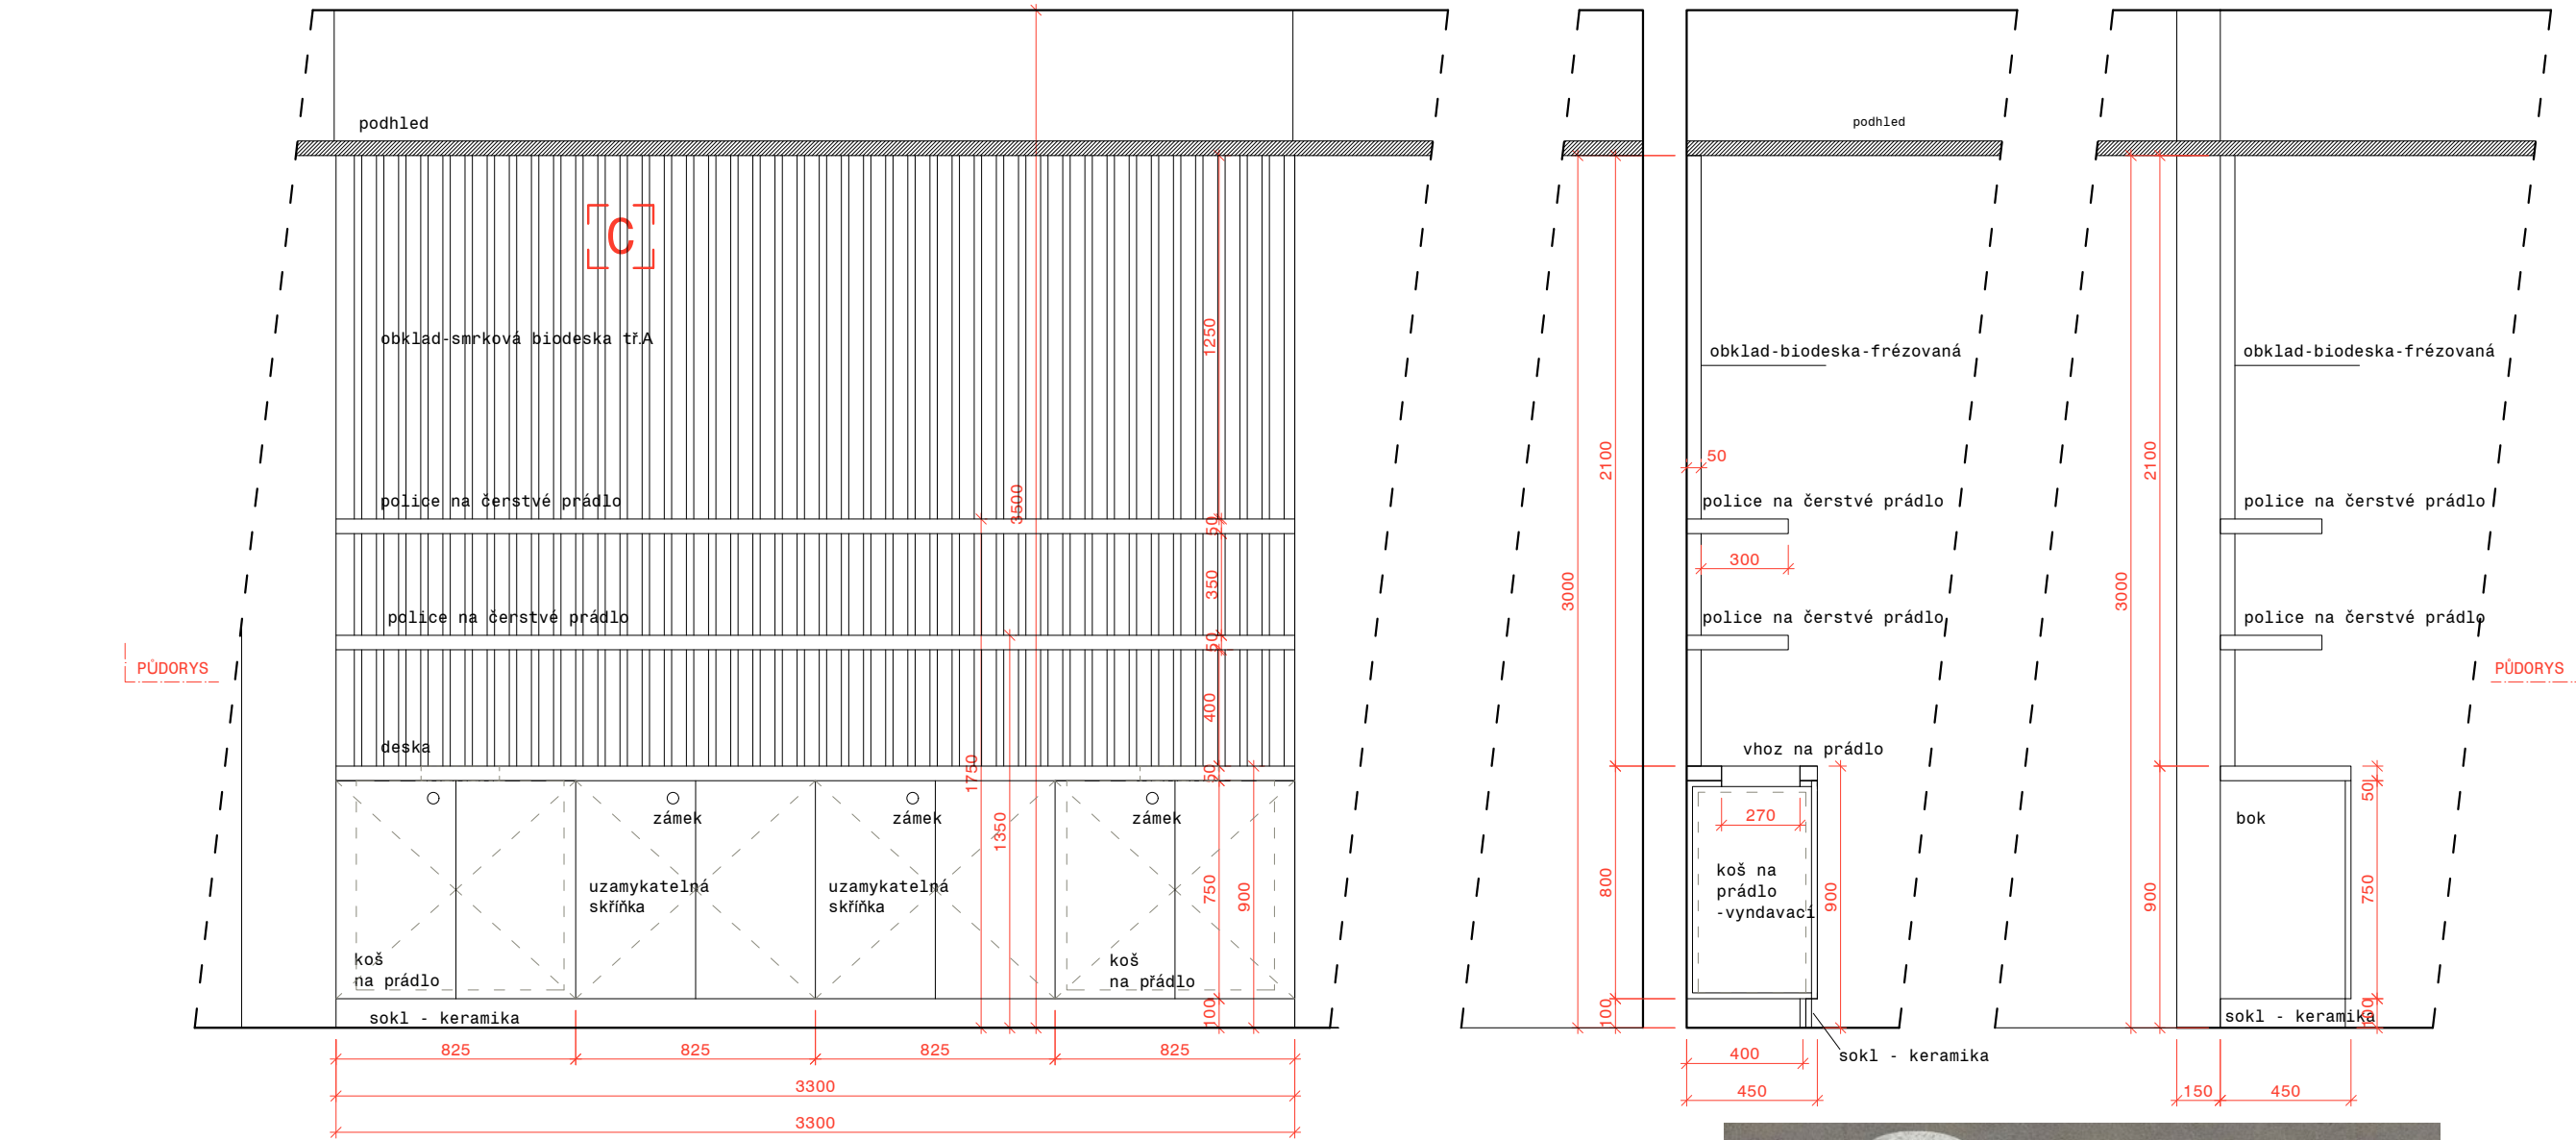

OBKLAD - PROFRÉZOVANÁ BIODESKA
- Kolar Wood elements
- designové desky Dukta Janus nebo Dukta Linear, povrchová úprava - bílý, matný olej nebo vosk
- <https://www.fklisty.cz>

REFERENCE UCHYCENÍ POLICE

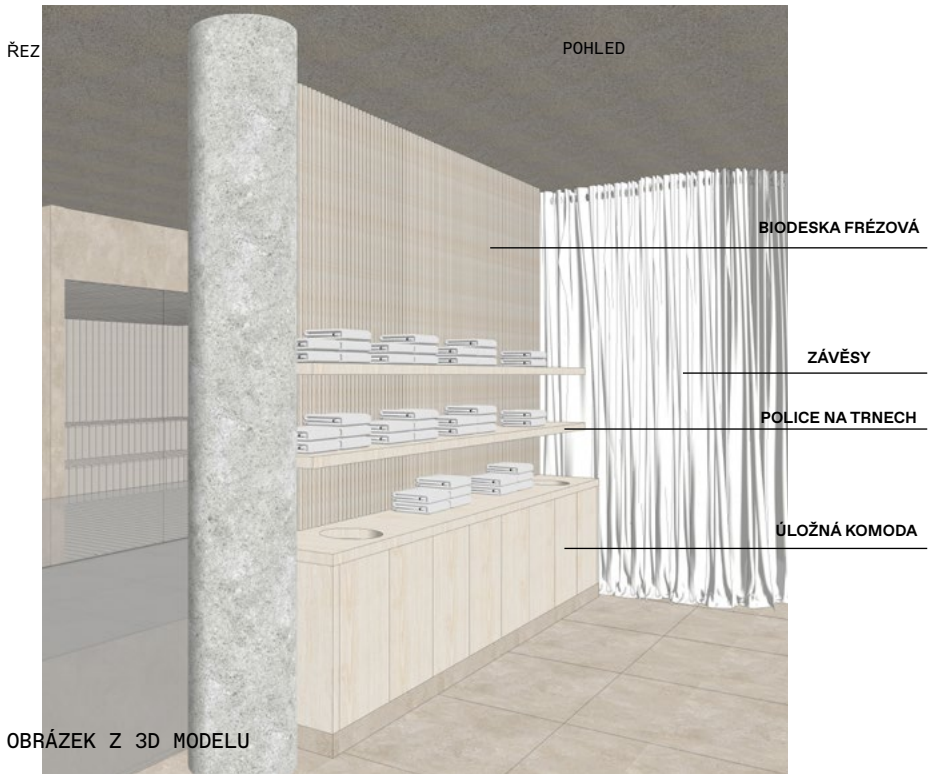

ILUSTRAČNÍ OBRÁZEK Z 3D MODELU

LEGENDA:

Profrézované biodesky - smrk, povrchová úprava - bílý, matný olej nebo vosk, přesný odstín dle schváleného vzorku,

C - Komoda, police a pracovní deska
Viditelné vrchní části- čelá skříněk, zadní části chytů-dub dýha, tl. 22 mm
Police a pracovní deska - dub, dýha, tl. 50 mm
- povrchová úprava dýhy - matný olej nebo vosk např. Osmo, Natur

Vnitřní části - korpusy skříněk a police - tl.22 mm, lamino, U222 ST9, Crema Beige, mat, minimální ABS hrana

Sokl-keramika

Kování
Hettig nebo Blum


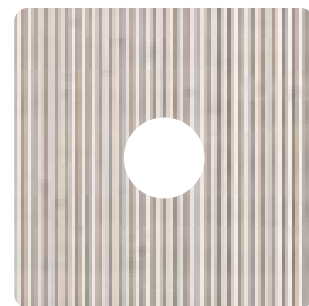
POZNÁMKA:
FINÁLNÍ BARVY A MATERIÁLY A POVRCHOVÁ ÚPRAVA BUDOU PODHLÉHAT VZORKOVÁNÍ,

NÁZEV:
Projekt pro provedení mobiliáře
ARCHITEKT:
Plus Architects
VYPRACOVALI:
Plus Architects
ING. ARCH. PRŮCHOVÁ, +420 725 811 271,
ING. ARCH. CIENCIALOVÁ, +420 737 208 781

C-ÚLOŽNÝ PROSTOR PRO RUČNÍKY A PROSTĚRADLA

MÍSTO: Třeboň_Aurora
MĚŘÍTKO: 1:25
DATUM: 2022-4-25
Č. VÝKRESU: NS_C

POZNÁMKA:
TATO DOKUMENTACE (DOKUMENTACE PRO ZADÁNÍ STAVBY) NENAHRAŽUJE DODAVATELSKOU ANI DÍLENSKOU DOKUMENTACI. DODAVATELSKÁ A DÍLENSKÁ DOKUMENTACE MUSÍ BÝT PŘED ZAPOČETÍM KONKRÉTNÍCH PRACÍ ODSOUHLASENA ARCHITEKTEM A INVESTOREM.
V TETO DOKUMENTACI BYLY ARCHITEKTEM ZVOLENY DOPORUČENÉ REFERENČNÍ MATERIÁLY, VÝROBKY A SYSTÉMY, KTERÉ VYKAZUJÍ POŽADOVANÉ TECHNICKÉ PARAMETRY, TYTO MATERIÁLY, VÝROBKY A SYSTÉMY MOHOU BÝT NAHRAZENY JINÝMI ZA PŘEDPOKLADU ZACHOVÁNÍ POŽADOVANÝCH TECHNICKÝCH PARAMETRŮ TĚCHTO ZVOLENÝCH A DOPORUČENÝCH REFERENČNÍCH STANDARDŮ. VÝŠE UVEDENÝ POSTUP MUSÍ BÝT VŽDY KONZULTOVÁN S GPS, ARCHITEKTEM A ODSOUHLASEN INVESTOREM. VEŠKERÉ ZMĚNY A ODCHYLKY OD PROJEKTU MUSÍ ODSOUHLASIT GPS, ARCHITEKT A INVESTOR.VEŠKERÉ ROZMĚRY UVEDENÉ V PROJEKTU JSOU ORIENTAČNÍ A JE NUTNÉ JE PŘED VÝROBOU OVĚŘIT ZAMĚŘENÍM NA STAVBĚ.VŠECHNY POUŽITÉ MATERIÁLY A STAVEBNÍ HMOTY VČETNĚ TECHNOLOGIE ZPRACOVÁNÍ ČI PROVÁDĚNÍ MUSÍ BÝT ZDRAVOTNĚ NEZÁVADNÉ, EKOLOGICKÉ A MUSÍ ODPOVÍDAT HYGIENICKÝM PŘEDPISŮM, MUSÍ MÍT PLATNÝ ATEST STÁTNÍ ZKUŠEBNY, BÝT CERTIFIKOVANÉ V ČR, MÍT PROHLÁŠENÍ O SHODĚ A ODPOVÍDAT ČSN, PŘÍPADNĚ DIN.



Profrézované biodesky -
smrk, tř. A - povrchová
úprava - bílý, matný
olej nebo vosk, přesný
odstín dle schváleného
vzorku

REFERENCE ÚCHYTEK NA OBKLADU

OBKLAD - PROFRÉZOVANÁ
BIODESKA

- Kolar Wood elements
- designové desky Dukta Janus nebo Dukta Linear, povrchová úprava - bílý, matný olej nebo vosk
- <https://www.fklisty.cz>

POZNÁMKA:
FINÁLNÍ BARVY A MATERIÁLY A POVRCHOVÁ ÚPRA-
VA BUDOU PODHLÉHAT VZORKOVÁNÍ,

NÁZEV:

Projekt pro provedení mobiliáře

ARCHITEKT:

One	Plus
Architects	Architects
	Plus
VYBRACOVALLI	One

**ING. ARCH. PRŮCHOVÁ, +420 725 811 271,
ING. ARCH. CIENCIALOVÁ, +420 737 208 781**

2NP,
D1 - NIKA U CEREMONIÁLNÍ SAUNY


<u>MÍSTO:</u>	<u>MĚŘÍTKO:</u>
Třeboň_Aurora	1:25

DATUM: 2022-4-25 Č. VÝKRESU NS_D1

POZNÁMKA:
TATO DOKUMENTACE (DOKUMENTACE PRO ZADÁNÍ STAVBY) NENAHRAŽUJE DODAVATELSKOU ANI DÍLENSKOU DOKUMENTACI. DODAVATELSKÁ A DÍLENSKÁ DOKUMENTACE MUŠÍ BÝT PŘED ZAPOČETÍM KONKRÉTNÍCH PRACÍ ODSOUHLASENA ARCHITEKTEM A INVESTOREM.
V TETO DOKUMENTACI BYLY ARCHITEKTEM ZVOLENY DOPORUČENÉ REFERENČNÍ MATERIÁLY, VÝROBKY A SYSTÉMY, KTERÉ VYKAZUJÍ POŽADOVANÉ TECHNICKÉ PARAMETRY, TYTO MATERIÁLY, VÝROBKY A SYSTÉMY MOHOU BÝT NAHRAZENY JINÝMI ZA PŘEDPOKLADU ZACHOVÁNÍ POŽADOVANÝCH TECHNICKÝCH PARAMETRŮ TĚCHTO ZVOLENÝCH A DOPORUČENÝCH REFERENČNÍCH STANDARDŮ. VÝŠE UVEDENÝ POSTUP MUŠÍ BÝT VÝZKONZULTOVÁN S GPS, ARCHITEKTEM A ODSOUHLASEN INVESTOREM. VEŠKERÉ ZMĚNY A ODCHYLKY OD PROJEKTU MUŠÍ ODSOUHLASIT GPS, ARCHITEKT A INVESTOR. VEŠKERÉ ROZMĚRY UVEDENÉ V PROJEKTU JSOU ORIENTACNĚ A JE NUTNÉ JE PŘED VÝROBOU OVĚRIT ZAMĚŘENÍM NA STAVBĚ. VŠECHNY POUŽITÉ MATERIÁLY A STAVEBNÍ HMOTY VČETNĚ TECHNOLOGIE ZPRACOVÁNÍ ČI PROVÁDĚNÍ MUŠÍ ZDRAVOTNĚ NEZÁDANÉ, EKOTOLOGICKÉ A MUŠÍ ODPOVÍDAT HYGIENICKÝM PŘEDPISŮM, MUŠÍ MÍT PLATNÝ ATEST STÁTNÍ ZKUŠEBNY, BÝT CERTIFIKOVANÉ V ČR, MÍT PROHLÁŠENÍ O SHODĚ A ODPOVÍDAT ČSN, PŘÍPADNĚ DIN.

INFO@PLUSONEARCH.COM
PLUS ONE ARCHITECTS

A

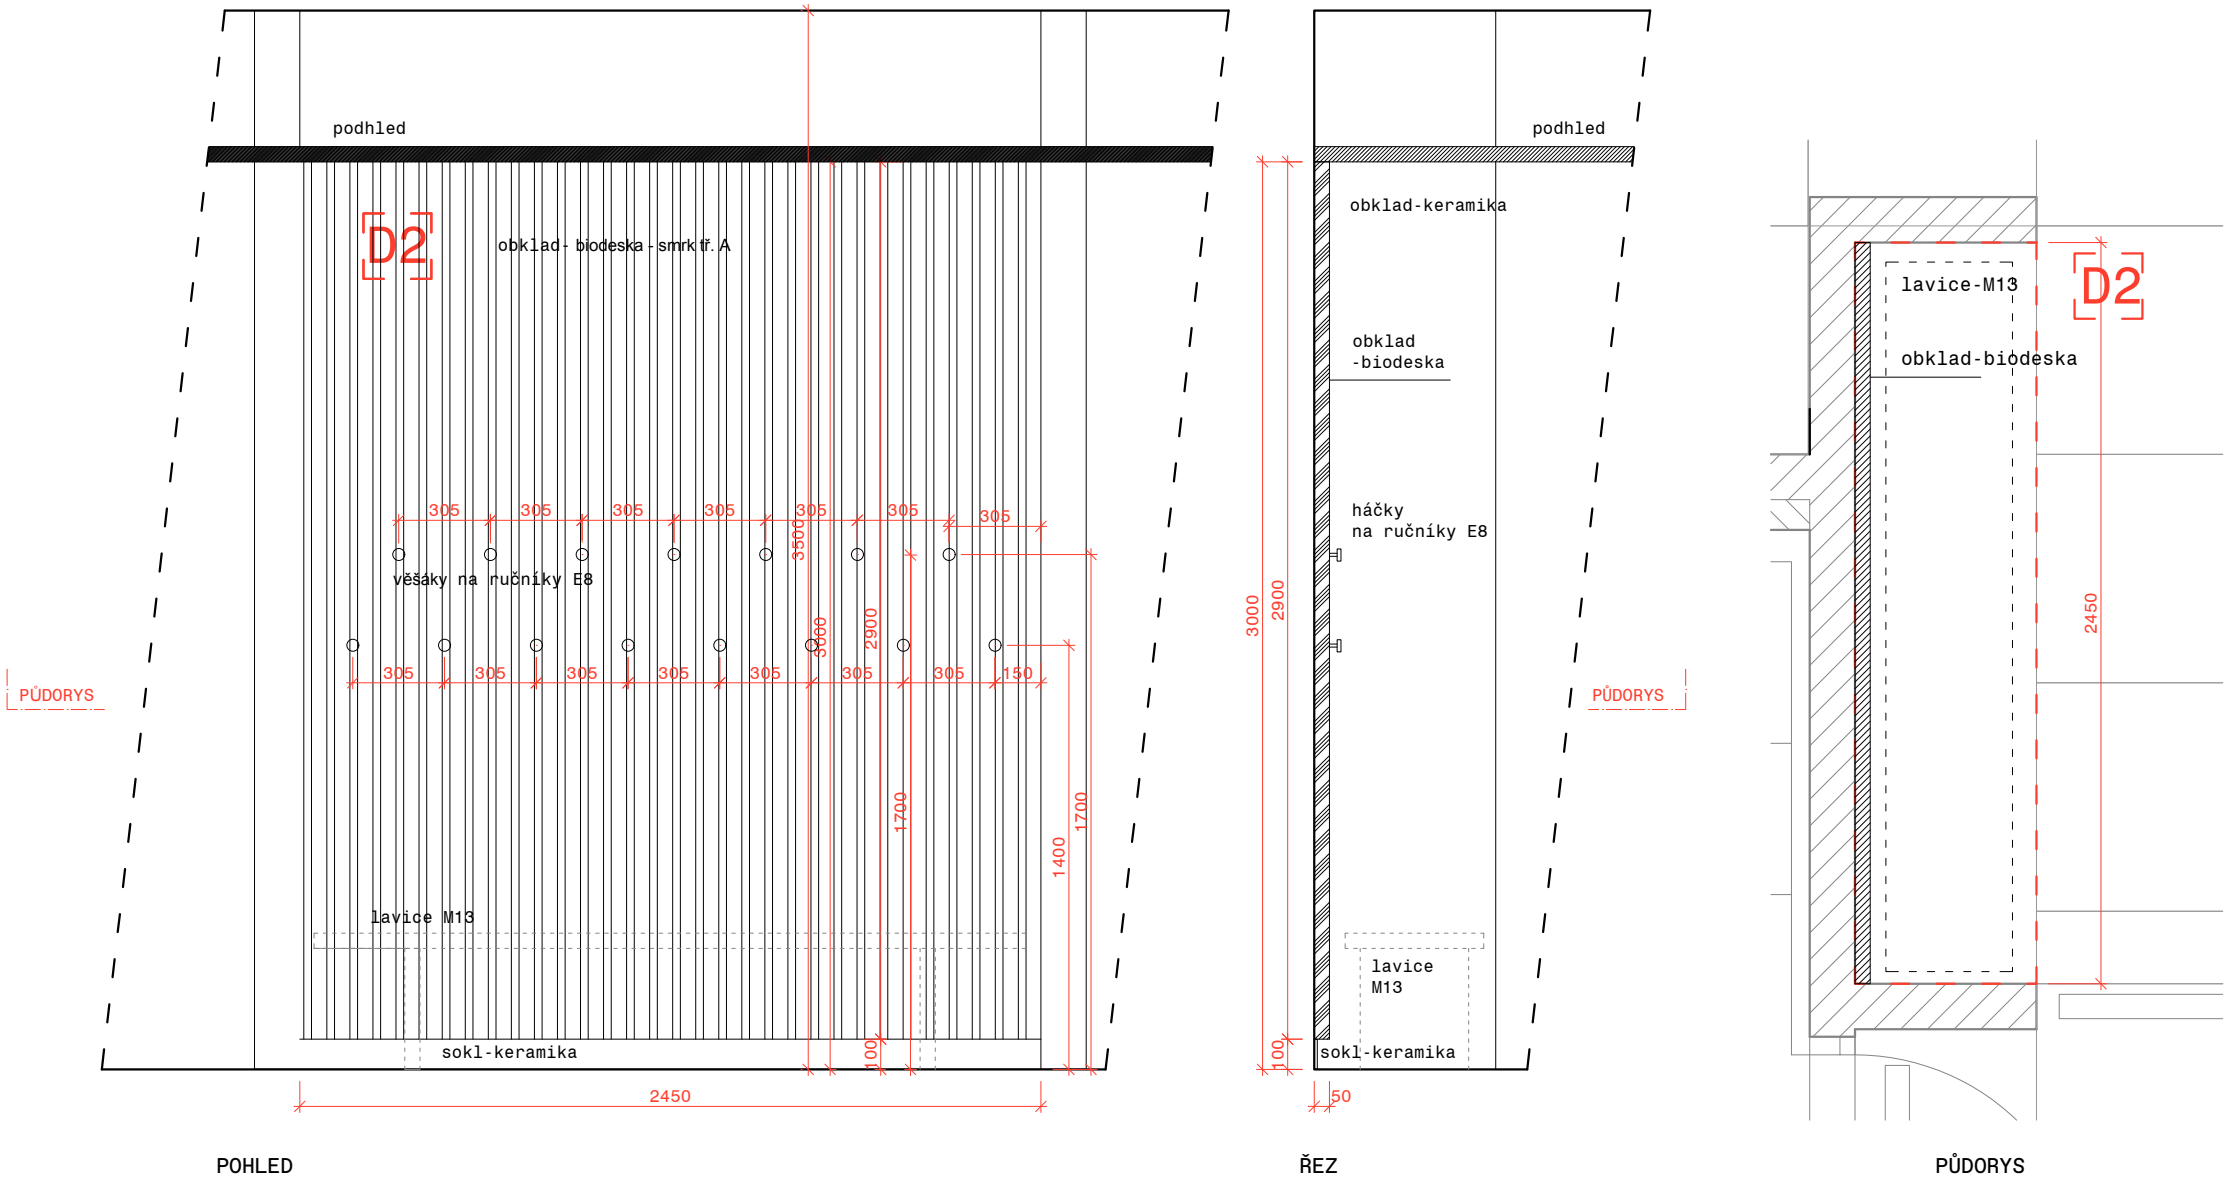

POHLED

ŘEZ

PŮDORYS




PROFRÉZOVANÁ BIODESKA
- Kolar Wood elements
- designové desky Dukta Janus nebo Dukta Linear, povrchová úprava - bílý, matný olej nebo vosk
- <https://www.fklisty.cz>

REFERENCE ÚCHYTEK NA OB-



KERAMICKÝ OBKLAD

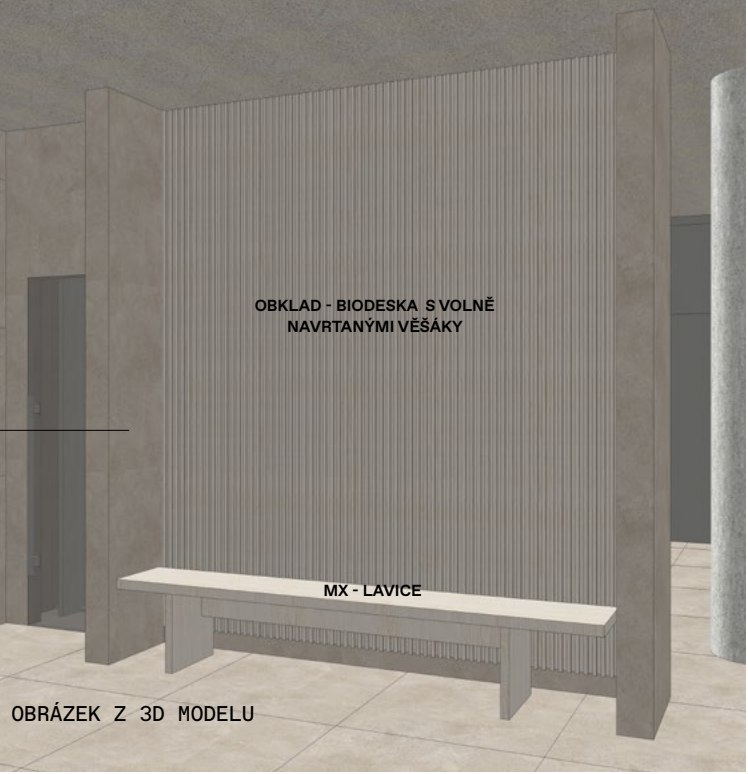

ILUSTRÁČNÍ OBRÁZEK Z 3D MODELU

LEGENDA:
Profrézované biodesky - smrk, povrchová úprava - bílý, matný olej nebo vosk, přesný odstín dle schváleného vzorku


POZNÁMKA:
FINÁLNÍ BARVY A MATERIÁLY A POVRCHOVÁ ÚPRAVA BUDOU PODHLÉHAT VZORKOVÁNÍ,

NÁZEV:
Projekt pro provedení mobiliáře
ARCHITEKT:
Plus Architects
VYPRACOVALI:
Plus One Architects
ING. ARCH. PRŮCHOVÁ, +420 725 811 271,
ING. ARCH. CIENCIALOVÁ, +420 737 208 781
2NP-
D2 - NIKA U SAUNY

MÍSTO:
Třeboň_Aurora
MĚŘÍTKO:
1:25
DATUM:
2022-4-25
Č. VÝKRESU
NS_D2

POZNÁMKA:
TATO DOKUMENTACE (DOKUMENTACE PRO ZADÁNÍ STAVBY) NENAHRAŽUJE DODAVATELSKOU ANI DÍLENSKOU DOKUMENTACI. DODAVATELSKÁ A DÍLENSKÁ DOKUMENTACE MUSÍ BÝT PŘED ZAPOČETÍM KONKRÉTNÍCH PRACÍ ODSOUHLASENA ARCHITEKTEM A INVESTOREM.
V TĚTO DOKUMENTACI BYLY ARCHITEKTEM ZVOLENY DOPORUČENÉ REFERENČNÍ MATERIÁLY, VÝROBKY A SYSTÉMY, KTERÉ VYKAZUJÍ POŽADOVANÉ TECHNICKÉ PARAMETRY, TYTO MATERIÁLY, VÝROBKY A SYSTÉMY MOHOU BÝT NAHRAZENY JINÝMI ZA PŘEDPOKLADU ZACHOVÁNÍ POŽADOVANÝCH TECHNICKÝCH PARAMETRŮ TĚCHTO ZVOLENÝCH A DOPORUČENÝCH REFERENČNÍCH STANDARDŮ. VÝŠE UVEDENÝ POSTUP MUSÍ BÝT VŽDY KONZULTOVÁN S GPS, ARCHITEKTEM A ODSOUHLASEN INVESTOREM. VEŠKERÉ ZMĚNY A ODCHYLKY OD PROJEKTU MUSÍ ODSOUHLASIT GPS, ARCHITEKT A INVESTOR. VEŠKERÉ ROZMĚRY UVEDENÉ V PROJEKTU JSOU ORIENTAČNÍ A JE NUTNÉ JE PŘED VÝROBOU OVĚŘIT ZAMĚŘENÍM NA STAVBĚ. VŠECHNY POUŽITÉ MATERIÁLY A STAVEBNÍ HMOTY VČETNĚ TECHNOLOGIE ZPRACOVÁNÍ ČI PROVÁDĚNÍ MUSÍ BÝT ZDRAVOTNĚ NEZÁVADNÉ, EKOLOGICKÉ A MUSÍ ODPOVÍDAT HYGIENICKÝM PŘEDPISŮM, MUSÍ MÍT PLATNÝ ATEST STÁTNÍ ZKUŠEBNY, BÝT CERTIFIKOVANÉ V ČR, MÍT PROHLÁŠENÍ O SHODĚ A ODPOVÍDAT ČSN, PŘÍPADNĚ DIN.

INFO@PLUSONEARCH.COM
PLUS ONE ARCHITECTS

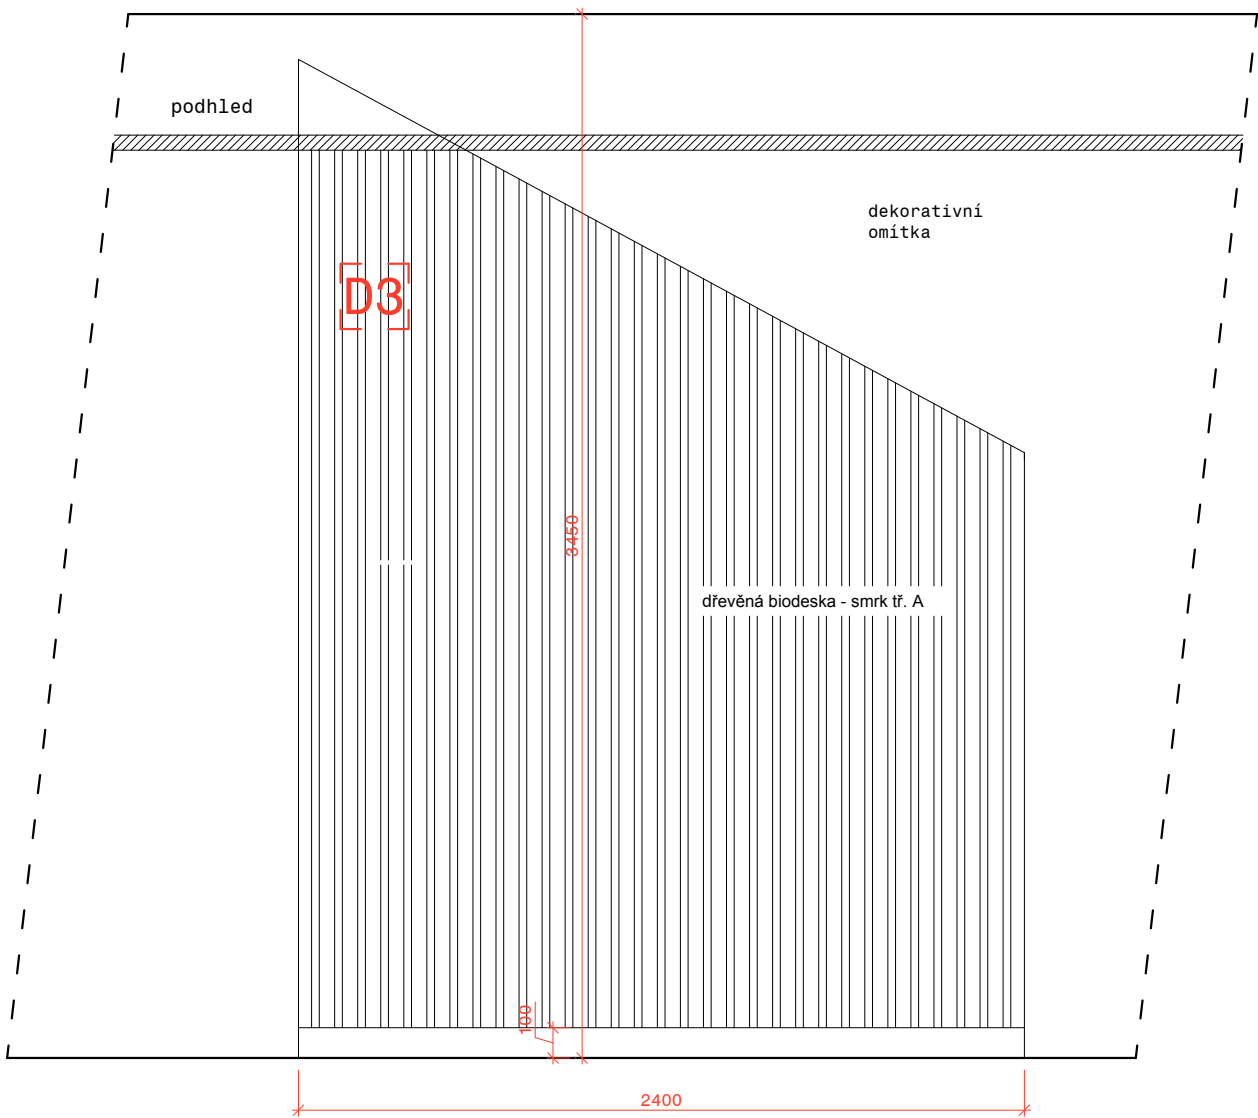


POHLED



PROFRÉZOVANÁ BIDESKA
- Kolar Wood elements
- designové desky Dukta Janus nebo
Dukta Linear, povrchová úprava - bílý,
matný olej nebo vosk
- <https://www.fklisty.cz>

POZNÁMKA:
TATO DOKUMENTACE (DOKUMENTACE PRO ZADÁNÍ STAVBY) NENAHRAŽUJE DODAVATELSKOU ANI DÍLENSKOU DOKUMENTACI. DODAVATELSKÁ A DÍLENSKÁ DOKUMENTACE MUSÍ BÝT PŘED ZAPOČETÍM KONKRÉTNÍCH PRACÍ ODSOUHLASENA ARCHITEKTEM A INVESTOREM.
V TĚTO DOKUMENTACI BYLY ARCHITEKTEM ZVOLENY DOPORUČENÉ REFERENČNÍ MATERIÁLY, VÝROBKY A SYSTÉMY, KTERÉ VYKAZUJÍ POŽADOVANÉ TECHNICKÉ PARAMETRY, TYTO MATERIÁLY, VÝROBKY A SYSTÉMY MOHOU BÝT NAHRAZENY JINÝMI ZA PŘEDPOKLADU ZACHOVÁNÍ POŽADOVANÝCH TECHNICKÝCH PARAMETRŮ TĚCHTO ZVOLENÝCH A DOPORUČENÝCH REFERENČNÍCH STANDARDŮ. VÝŠE UVEDENÝ POSTUP MUSÍ BÝT VŽDY KONZULTOVÁN S GPS, ARCHITEKTEM A ODSOUHLASEN INVESTOREM. VEŠKERÉ ZMĚNY A ODCHYLKY OD PROJEKTU MUSÍ ODSOUHLASIT GPS, ARCHITEKT A INVESTOR. VEŠKERÉ ROZMĚRY UVEDENÉ V PROJEKTU JSOU ORIENTAČNÍ A JE NUTNÉ JE PŘED VÝROBOU OVĚŘIT ZAMĚŘENÍM NA STAVBĚ. VŠECHNY POUŽITÉ MATERIÁLY A STAVEBNÍ HMOTY VČETNĚ TECHNOLOGIE ZPRACOVÁNÍ ČI PROVÁDĚNÍ MUSÍ BÝT ZDRAVOTNĚ NEZÁVADNÉ, EKOLOGICKÉ A MUSÍ ODPOVÍDAT HYGIENICKÝM PŘEDPISŮM, MUSÍ MÍT PLATNÝ ATEST STÁTNÍ ZKUŠEBNY, BÝT CERTIFIKOVANÉ V ČR, MÍT PROHLÁŠENÍ O SHODĚ A ODPOVÍDAT ČSN, PŘÍPADNĚ DIN.


INFO@PLUSONEARCH.COM
PLUS ONE ARCHITECTS

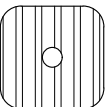LEGENDA:
 Profrézované biodesky -
smrk, povrchová úprava
- bílý, matný olej nebo
vosk, přesný odstín dle
schváleného vzorku



POZNÁMKA:
FINÁLNÍ BARVY A MATERIÁLY A POVRCHOVÁ ÚPRA-
VA BUDOU PODHLÉHAT VZORKOVÁNÍ,

NÁZEV:
Projekt pro provedení
mobiliáře
ARCHITEKT:
Plus
One
Architects Architects
Plus
One
VYPRACOVALI:
ING. ARCH. PRŮCHOVÁ, +420 725 811 271,
ING. ARCH. CIENCIALOVÁ, +420 737 208 781
1NP
D3-NIKA POD SCHODIŠTĚM

MÍSTO: Třeboň_Aurora
MĚŘÍTKO: 1:25
DATUM: 2022-4-25
Č. VÝKRESU: NS_D3

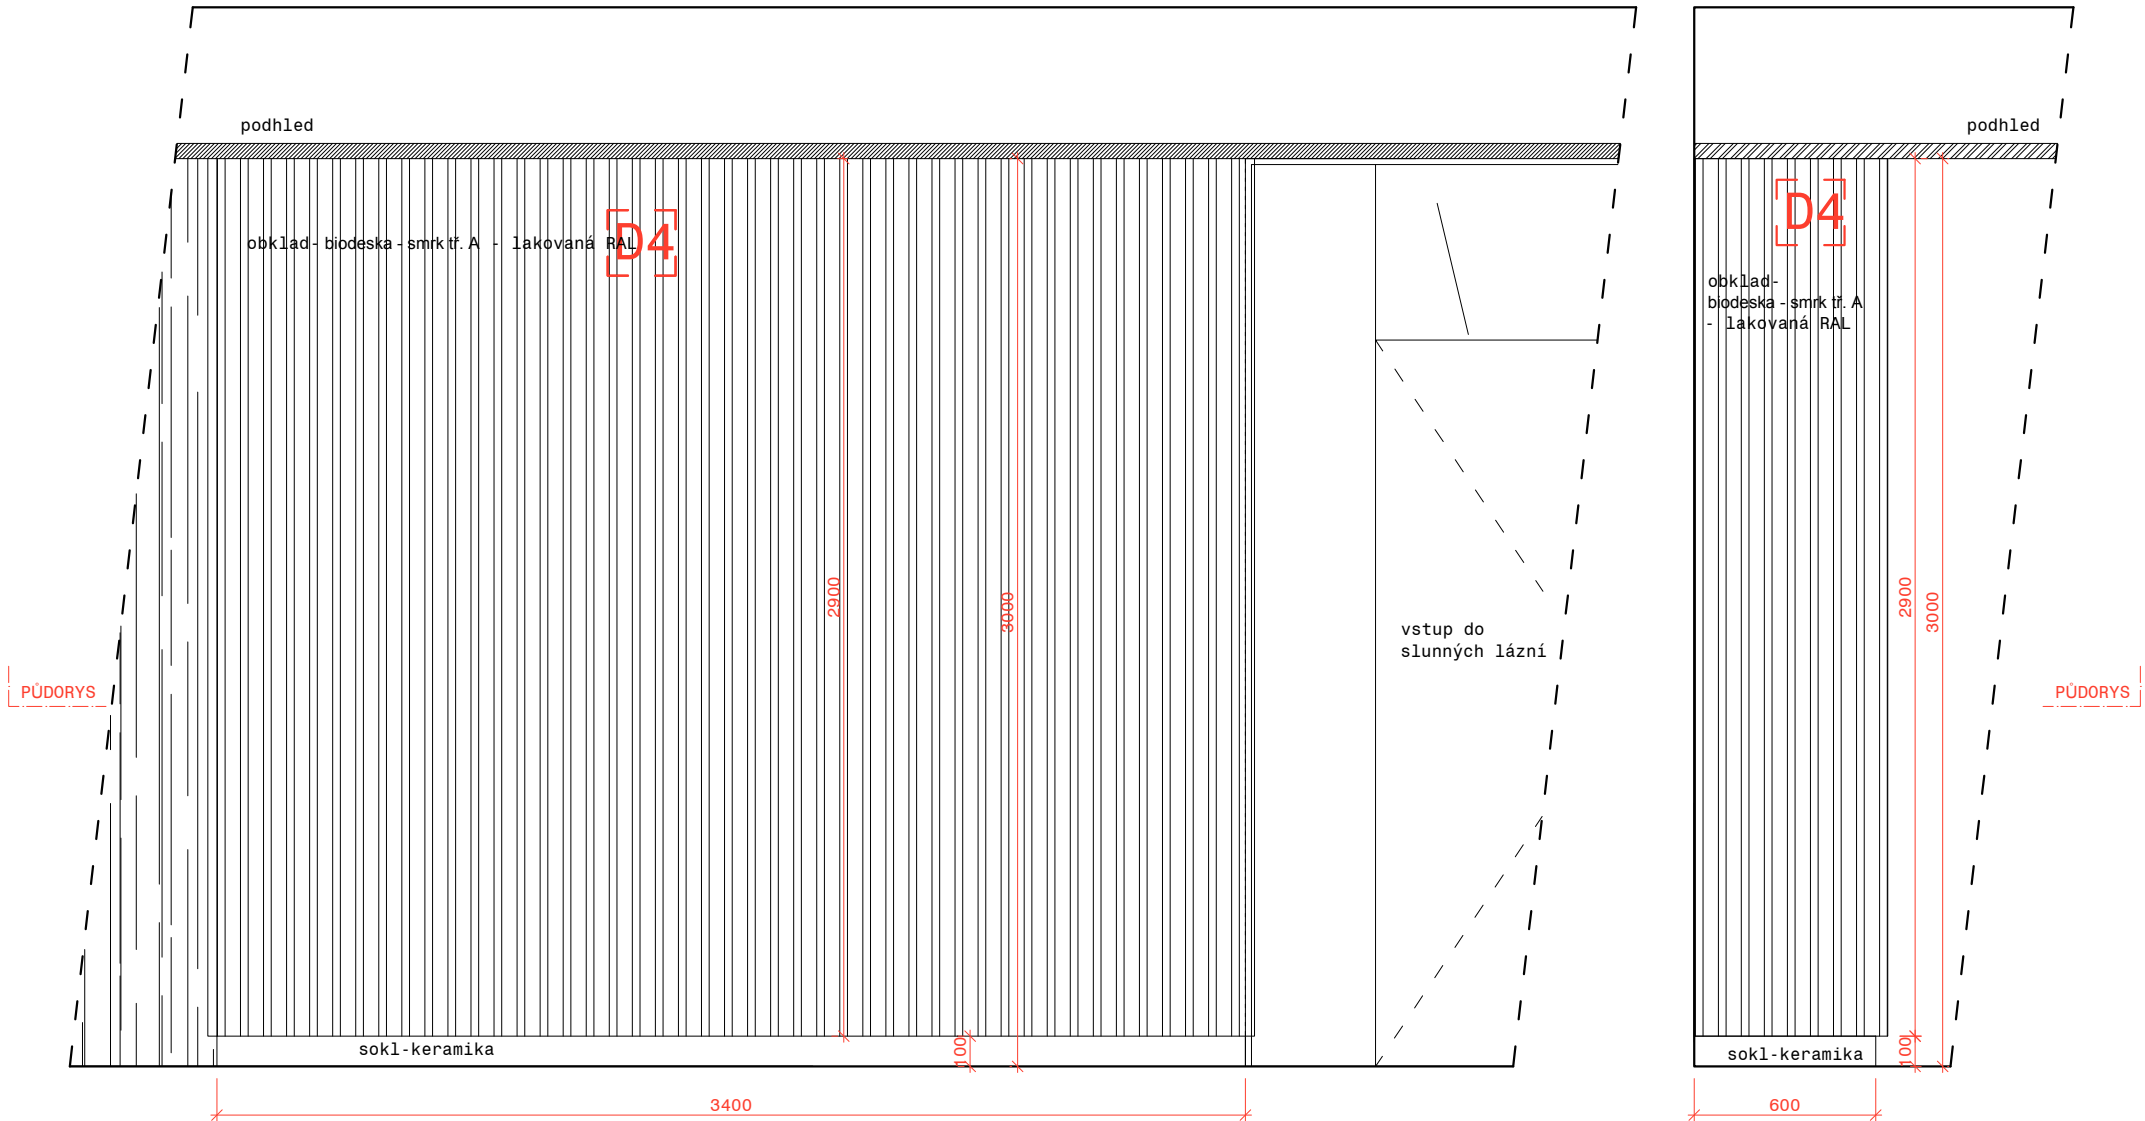

POHLED

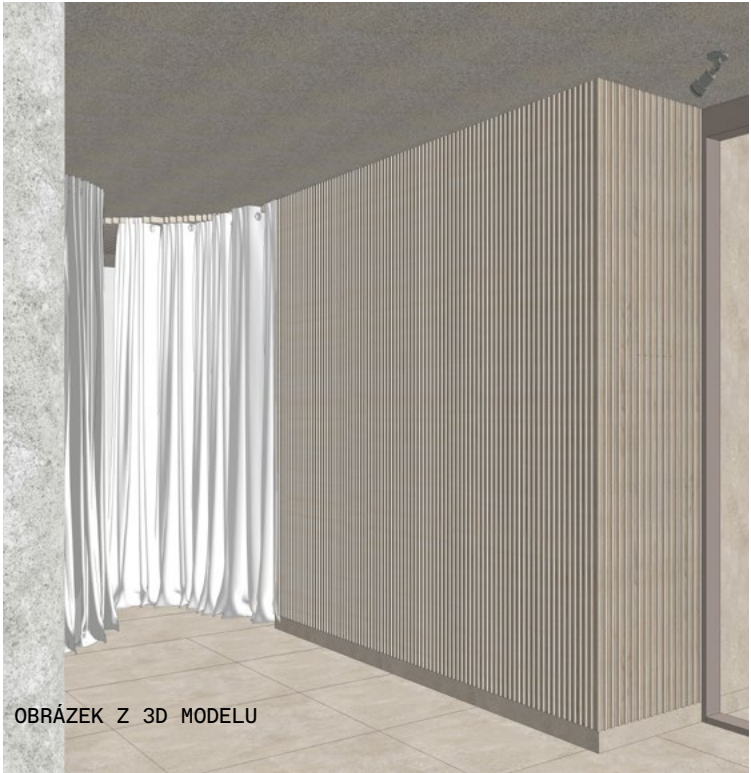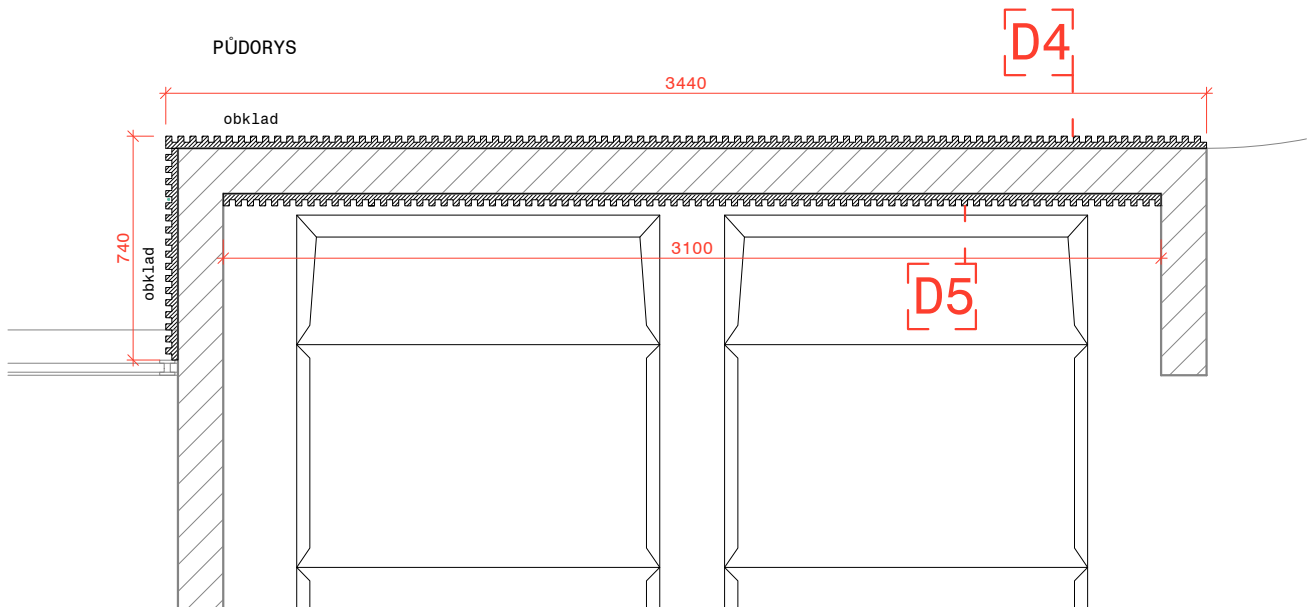


ILUSTRACNÍ OBRÁZEK Z 3D MODELU

POZNÁMKA:
TATO DOKUMENTACE (DOKUMENTACE PRO ZADÁNÍ STAVBY) NENAHRADZUJE DODAVATELSKOU ANI DÍLENSKOU DOKUMENTACI. DODAVATELSKÁ A DÍLENSKÁ DOKUMENTACE MUSÍ BÝT PŘED ZAPOČETÍM KONKRÉTNÍCH PRACÍ ODSOUHLASENA ARCHITEKTEM A INVESTOREM.
V TĚTO DOKUMENTACI BYLY ARCHITEKTEM ZVOLENY DOPORUČENÉ REFERENČNÍ MATERIÁLY, VÝROBKY A SYSTÉMY, KTERÉ VYKAZUJÍ POŽADOVANÉ TECHNICKÉ PARAMETRY, TYTO MATERIÁLY, VÝROBKY A SYSTÉMY MOHOU BÝT NAHRAZENY JINÝMI ZA PŘEDPOKLADU ZACHOVÁNÍ POŽADOVANÝCH TECHNICKÝCH PARAMETRŮ TĚCHTO ZVOLENÝCH A DOPORUČENÝCH REFERENČNÍCH STANDARDŮ. VÝŠE UVEDENÝ POSTUP MUSÍ BÝT VŽDY KONZULTOVÁN S GPS, ARCHITEKTEM A ODSOUHLASEN INVESTOREM. VEŠKERÉ ZMĚNY A ODCHYLKY OD PROJEKTU MUSÍ ODSOUHLASIT GPS, ARCHITEKT A INVESTOR. VEŠKERÉ ROZMĚRY UVEDENÉ V PROJEKTU JSOU ORIENTAČNÍ A JE NUTNÉ JE PŘED VÝROBOU OVĚŘIT ZAMĚŘENÍM NA STAVBĚ. VŠECHNY POUŽITÉ MATERIÁLY A STAVEBNÍ HMOTY VČETNĚ TECHNOLOGIE ZPRACOVÁNÍ ČI PROVÁDĚNÍ MUSÍ BÝT ZDRAVOTNĚ NEZÁVADNÉ, EKOLOGICKÉ A MUSÍ ODPOVÍDAT HYGIENICKÝM PŘEDPISŮM, MUSÍ MÍT PLATNÝ ATEST STÁTNÍ ZKUŠEBNY, BÝT CERTIFIKOVANÉ V ČR, MÍT PROHLÁŠENÍ O SHODĚ A ODPOVÍDAT ČSN, PŘÍPADNĚ DIN.

INFO@PLUSONEARCH.COM
PLUS ONE ARCHITECTS




PROFRÉZOVANÁ BIDESKA
- Kolar Wood elements
- designové desky Dukta Janus nebo Dukta Linear, povrchová úprava - bílý, matný olej nebo vosk
- <https://www.fklisty.cz>

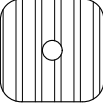LEGENDA:
 Profrézované biodesky - smrk, povrchová úprava - bílý, matný olej nebo vosk, přesný odstín dle schváleného vzorku


POZNÁMKA:
FINÁLNÍ BARVY A MATERIÁLY A POVRCHOVÁ ÚPRAVA BUDOU PODHLĚHAT VZORKOVÁNÍ,

NÁZEV:
Projekt pro provedení mobiliáře
ARCHITEKT:
Plus Architects
VYPRACOVALI:
Plus One
ING. ARCH. PRŮCHOVÁ, +420 725 811 271, ING. ARCH. CIENCIALOVÁ, +420 737 208 781
2NP
D4-OBKLAD VEDLE KUCHYNĚ

MÍSTO:
Třeboň_Aurora
MĚŘÍTKO:
1:25
DATUM:
2022-4-25
Č. VÝKRESU
NS_D4

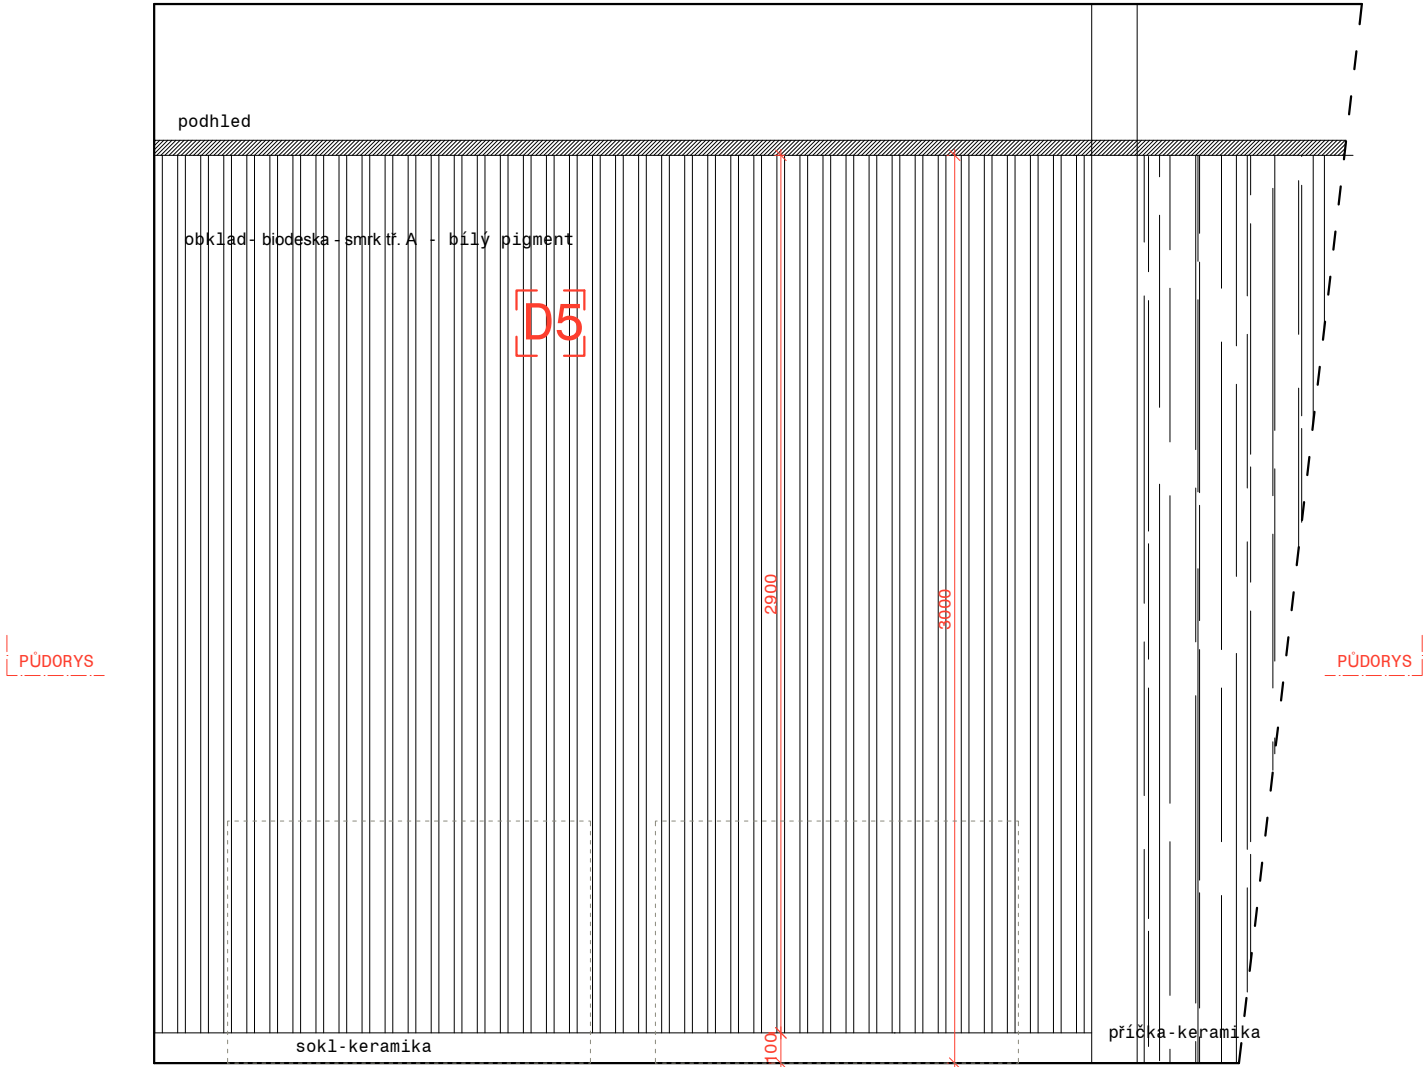

POHLED

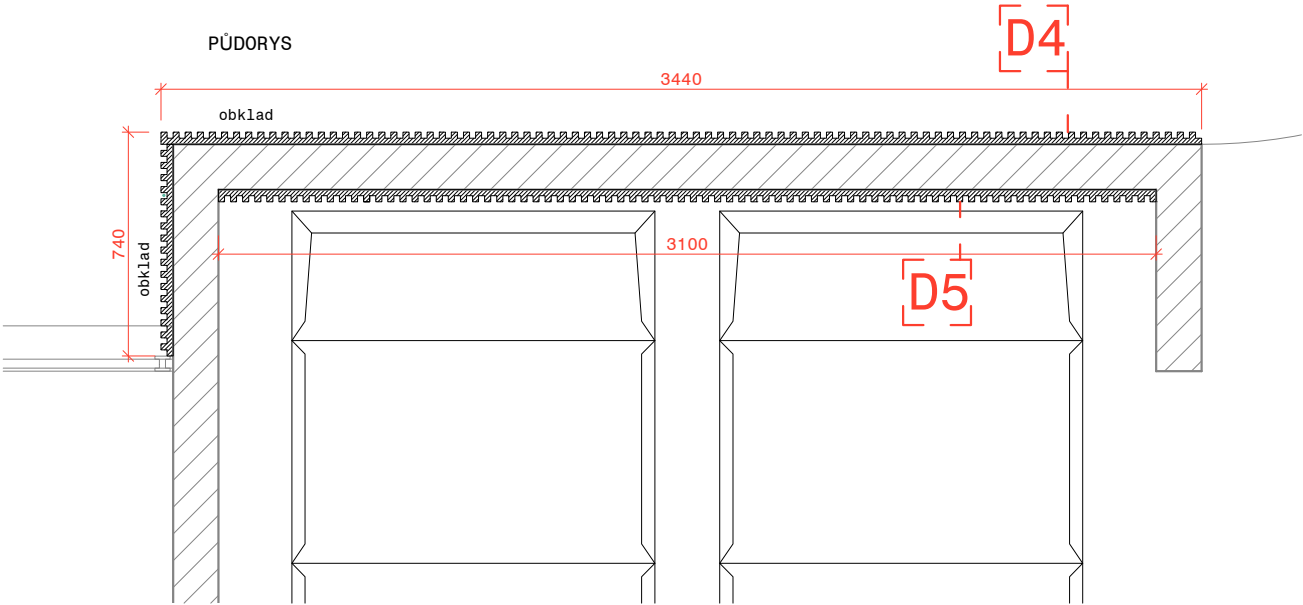

POZNÁMKA:
TATO DOKUMENTACE (DOKUMENTACE PRO ZADÁNÍ STAVBY) NENAHRAŽUJE DODAVATELSKOU ANI DÍLENSKOU DOKUMENTACI. DODAVATELSKÁ A DÍLENSKÁ DOKUMENTACE MUSÍ BÝT PŘED ZAPOČETÍM KONKRÉTNÍCH PRACÍ ODSOULASENA ARCHITEKTEM A INVESTOREM.
V TĚTO DOKUMENTACI BYLY ARCHITEKTEM ZVOLENY DOPORUČENÉ REFERENČNÍ MATERIÁLY, VÝROBKY A SYSTÉMY, KTERÉ VYKAZUJÍ POŽADOVANÉ TECHNICKÉ PARAMETRY, TYTO MATERIÁLY, VÝROBKY A SYSTÉMY MOHOU BÝT NAHRAZENY JINÝMI ZA PŘEDPOKLADU ZACHOVÁNÍ POŽADOVANÝCH TECHNICKÝCH PARAMETRŮ TĚCHTO ZVOLENÝCH A DOPORUČENÝCH REFERENČNÍCH STANDARDŮ. VÝŠE UVEDENÝ POSTUP MUSÍ BÝT VŽDY KONZULTOVÁN S GPS, ARCHITEKTEM A ODSOULASEN INVESTOREM. VEŠKERÉ ZMĚNY A ODCHYLKY OD PROJEKTU MUSÍ ODSOULASIT GPS, ARCHITEKT A INVESTOR. VEŠKERÉ ROZMĚRY UVEDENÉ V PROJEKTU JSOU ORIENTAČNÍ A JE NUTNÉ JE PŘED VÝROBOU OVĚŘIT ZAMĚŘENÍM NA STAVBĚ. VŠECHNY POUŽITÉ MATERIÁLY A STAVEBNÍ HMOTY VČETNĚ TECHNOLOGIE ZPRACOVÁNÍ ČI PROVÁDĚNÍ MUSÍ BÝT ZDRAVOTNĚ NEZÁVADNÉ, EKOLOGICKÉ A MUSÍ ODPOVÍDAT HYGIENICKÝM PŘEDPISŮM, MUSÍ MÍT PLATNÝ ATEST STÁTNÍ ZKUŠEBNY, BÝT CERTIFIKOVANÉ V ČR, MÍT PROHLÁŠENÍ O SHODĚ A ODPOVÍDAT ČSN, PŘÍPADNĚ DIN.


INFO@PLUSONEARCH.COM
PLUS ONE ARCHITECTS



PROFRÉZOVANÁ BIDESKA

- Kolar Wood elements
- designové desky Dukta Janus nebo Dukta Linear, povrchová úprava - bílý, matný olej nebo vosk
- <https://www.fklisty.cz>

LEGENDA:

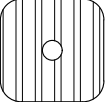

Profrézované biodesky - smrk, povrchová úprava - bílý, matný olej nebo vosk, přesný odstín dle schváleného vzorku

POZNÁMKA:
FINÁLNÍ BARVY A MATERIÁLY A POVRCHOVÁ ÚPRAVA BUDOU PODLÉHAT VZORKOVÁNÍ,

NÁZEV:
Projekt pro provedení mobiliáře

ARCHITEKT:

One Architects	Plus Architects
----------------	-----------------


VYPRACOVALI:

One Architects	Plus Architects
----------------	-----------------

ING. ARCH. PRŮCHOVÁ, +420 725 811 271, ING. ARCH. CIENCIALOVÁ, +420 737 208 781

2NP
D5-OBKLAD V NICE V ODPOČÍVÁRNĚ


MÍSTO: Třeboň_Aurora	MĚŘÍTKO: 1:25
DATUM: 2022-4-25	Č. VÝKRESU NS_D5

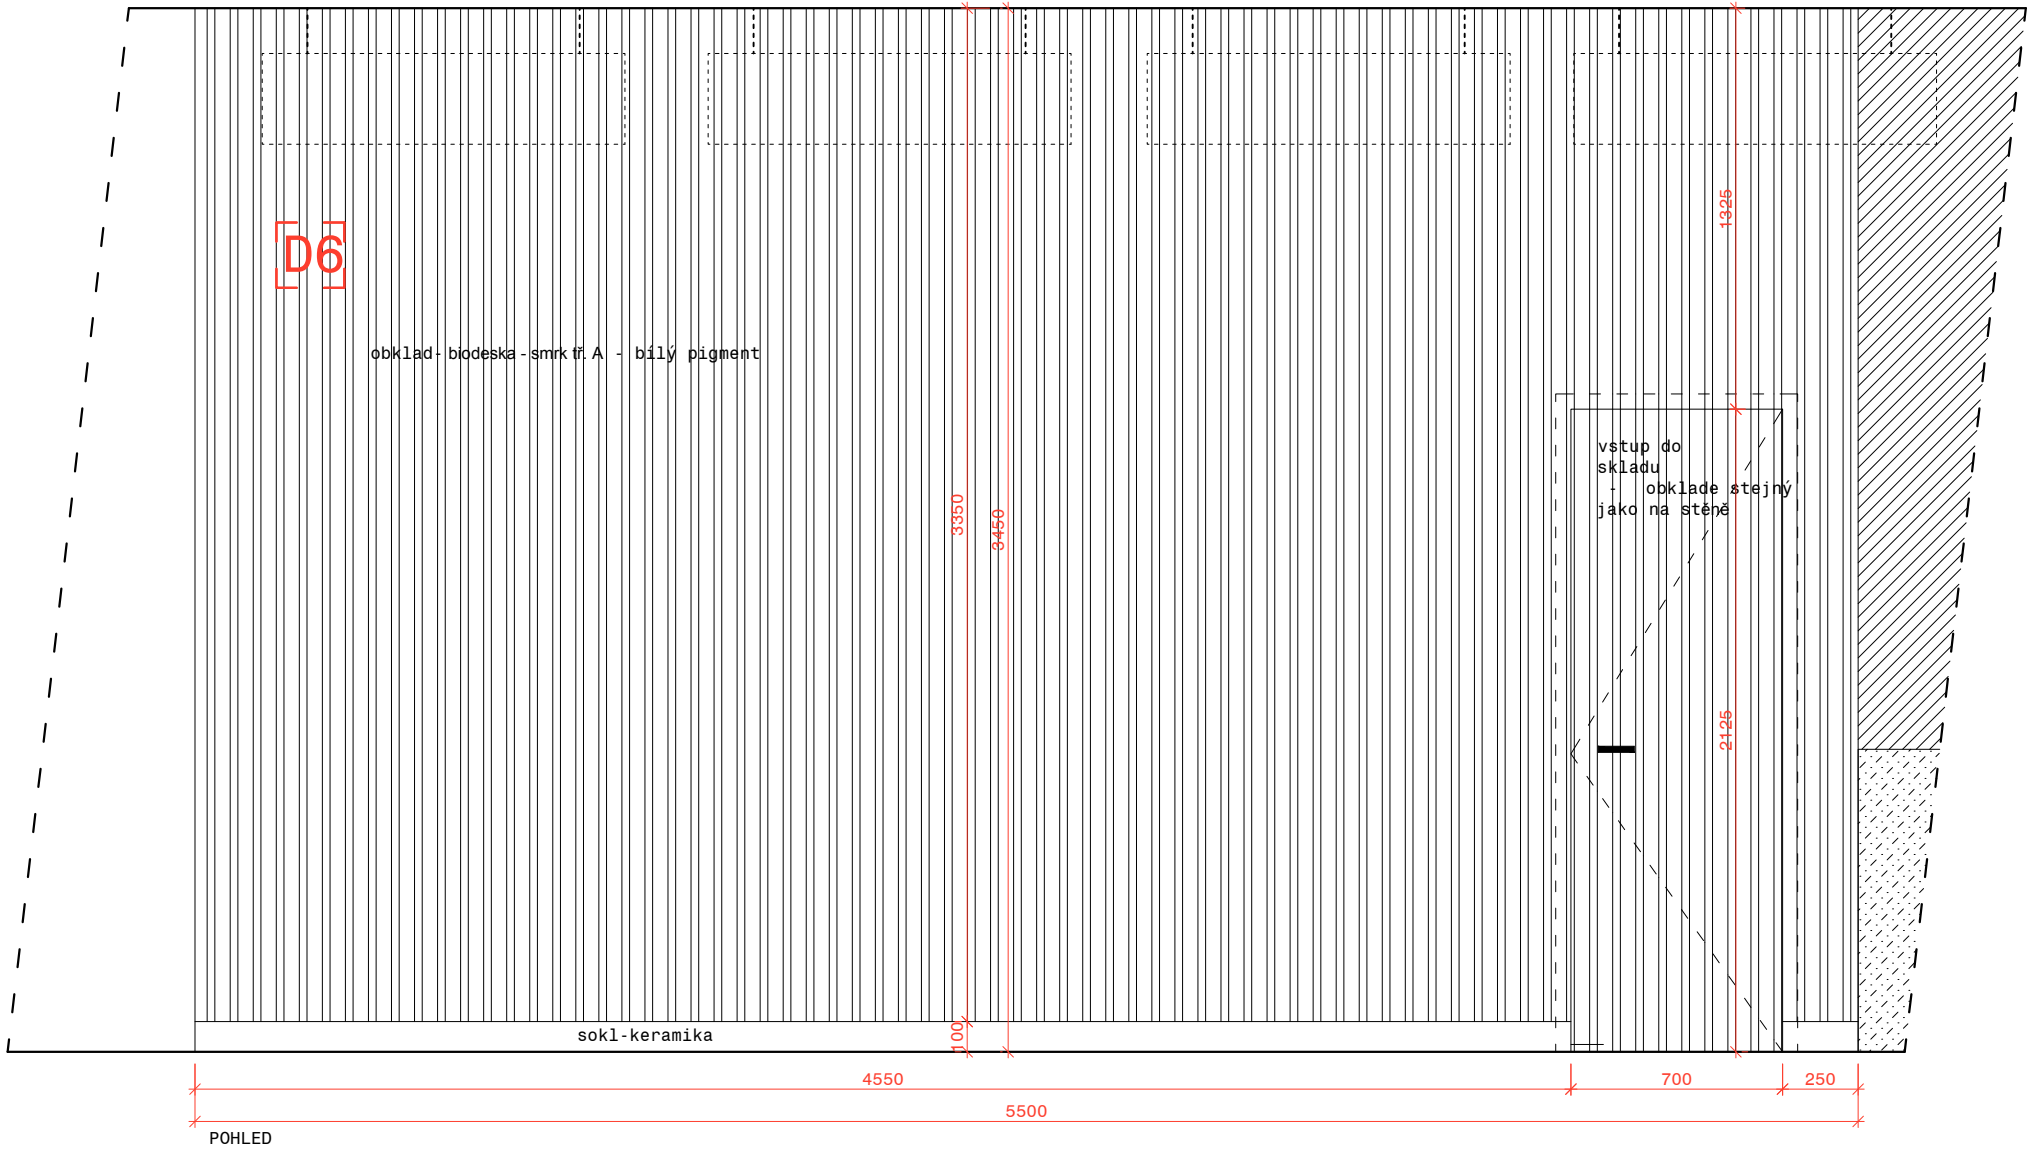

PROFRÉZOVANÁ BIDESKA

- Kolar Wood elements
- designové desky Dukta Janus nebo Dukta Linear, povrchová úprava - bílý, matný olej nebo vosk
- <https://www.fklisty.cz>

LEGENDA:

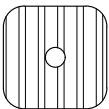

Profrézované bidesky - smrk, povrchová úprava - bílý, matný olej nebo vosk, přesný odstín dle schváleného vzorku

POZNÁMKA:
FINÁLNÍ BARVY A MATERIÁLY A POVRCHOVÁ ÚPRAVA BUDOU PODHLÉHAT VZORKOVÁNÍ,

NÁZEV:

Projekt pro provedení mobiliáře

ARCHITEKT:

Plus	Plus
One Architects	Architects
Plus	One

VYPRACOVALI:

ING. ARCH. PRŮCHOVÁ, +420 725 811 271,
ING. ARCH. CIENCIALOVÁ, +420 737 208 781

2NP

D6-OBKLAD VE VSTUPNÍ HALE

MÍSTO:

Třeboň_Aurora

DATUM:

2022-4-25


MĚŘÍTKO:

1:25

Č. VÝKRESU

NS_D6

POZNÁMKA:
TATO DOKUMENTACE (DOKUMENTACE PRO ZADÁNÍ STAVBY) NENAHRAŽUJE DODAVATELSKOU ANI DÍLENSKOU DOKUMENTACI. DODAVATELSKÁ A DÍLENSKÁ DOKUMENTACE MUSÍ BÝT PŘED ZAPOČETÍM KONKRÉTNÍCH PRACÍ ODSOUHLASENA ARCHITEKTEM A INVESTOREM.
V TĚTO DOKUMENTACI BYLY ARCHITEKTEM ZVOLENY DOPORUČENÉ REFERENČNÍ MATERIÁLY, VÝROBKY A SYSTÉMY, KTERÉ VYKAZUJÍ POŽADOVANÉ TECHNICKÉ PARAMETRY, TYTO MATERIÁLY, VÝROBKY A SYSTÉMY MOHOU BÝT NAHRAZENY JINÝMI ZA PŘEDPOKLADU ZACHOVÁNÍ POŽADOVANÝCH TECHNICKÝCH PARAMETRŮ TĚCHTO ZVOLENÝCH A DOPORUČENÝCH REFERENČNÍCH STANDARDŮ. VÝŠE UVEDENÝ POSTUP MUSÍ BÝT VŽDY KONZULTOVÁN S GPS, ARCHITEKTEM A ODSOUHLASEN INVESTOREM. VEŠKERÉ ZMĚNY A ODCHYLKY OD PROJEKTU MUSÍ ODSOUHLASIT GPS, ARCHITEKT A INVESTOR. VEŠKERÉ ROZMĚRY UVEDENÉ V PROJEKTU JSOU ORIENTAČNÍ A JE NUTNÉ JE PŘED VÝROBOU OVĚŘIT ZAMĚŘENÍM NA STAVBĚ. VŠECHNY POUŽITÉ MATERIÁLY A STAVEBNÍ HMOTY VČETNĚ TECHNOLOGIE ZPRACOVÁNÍ ČI PROVÁDĚNÍ MUSÍ BÝT ZDRAVOTNĚ NEZÁVADNÉ, EKOLOGICKÉ A MUSÍ ODPOVÍDAT HYGIENICKÝM PŘEDPISŮM, MUSÍ MÍT PLATNÝ ATEST STÁTNÍ ZKUŠEBNY, BÝT CERTIFIKOVANÉ V ČR, MÍT PROHLÁŠENÍ O SHODĚ A ODPOVÍDAT ČSN, PŘÍPADNĚ DIN.

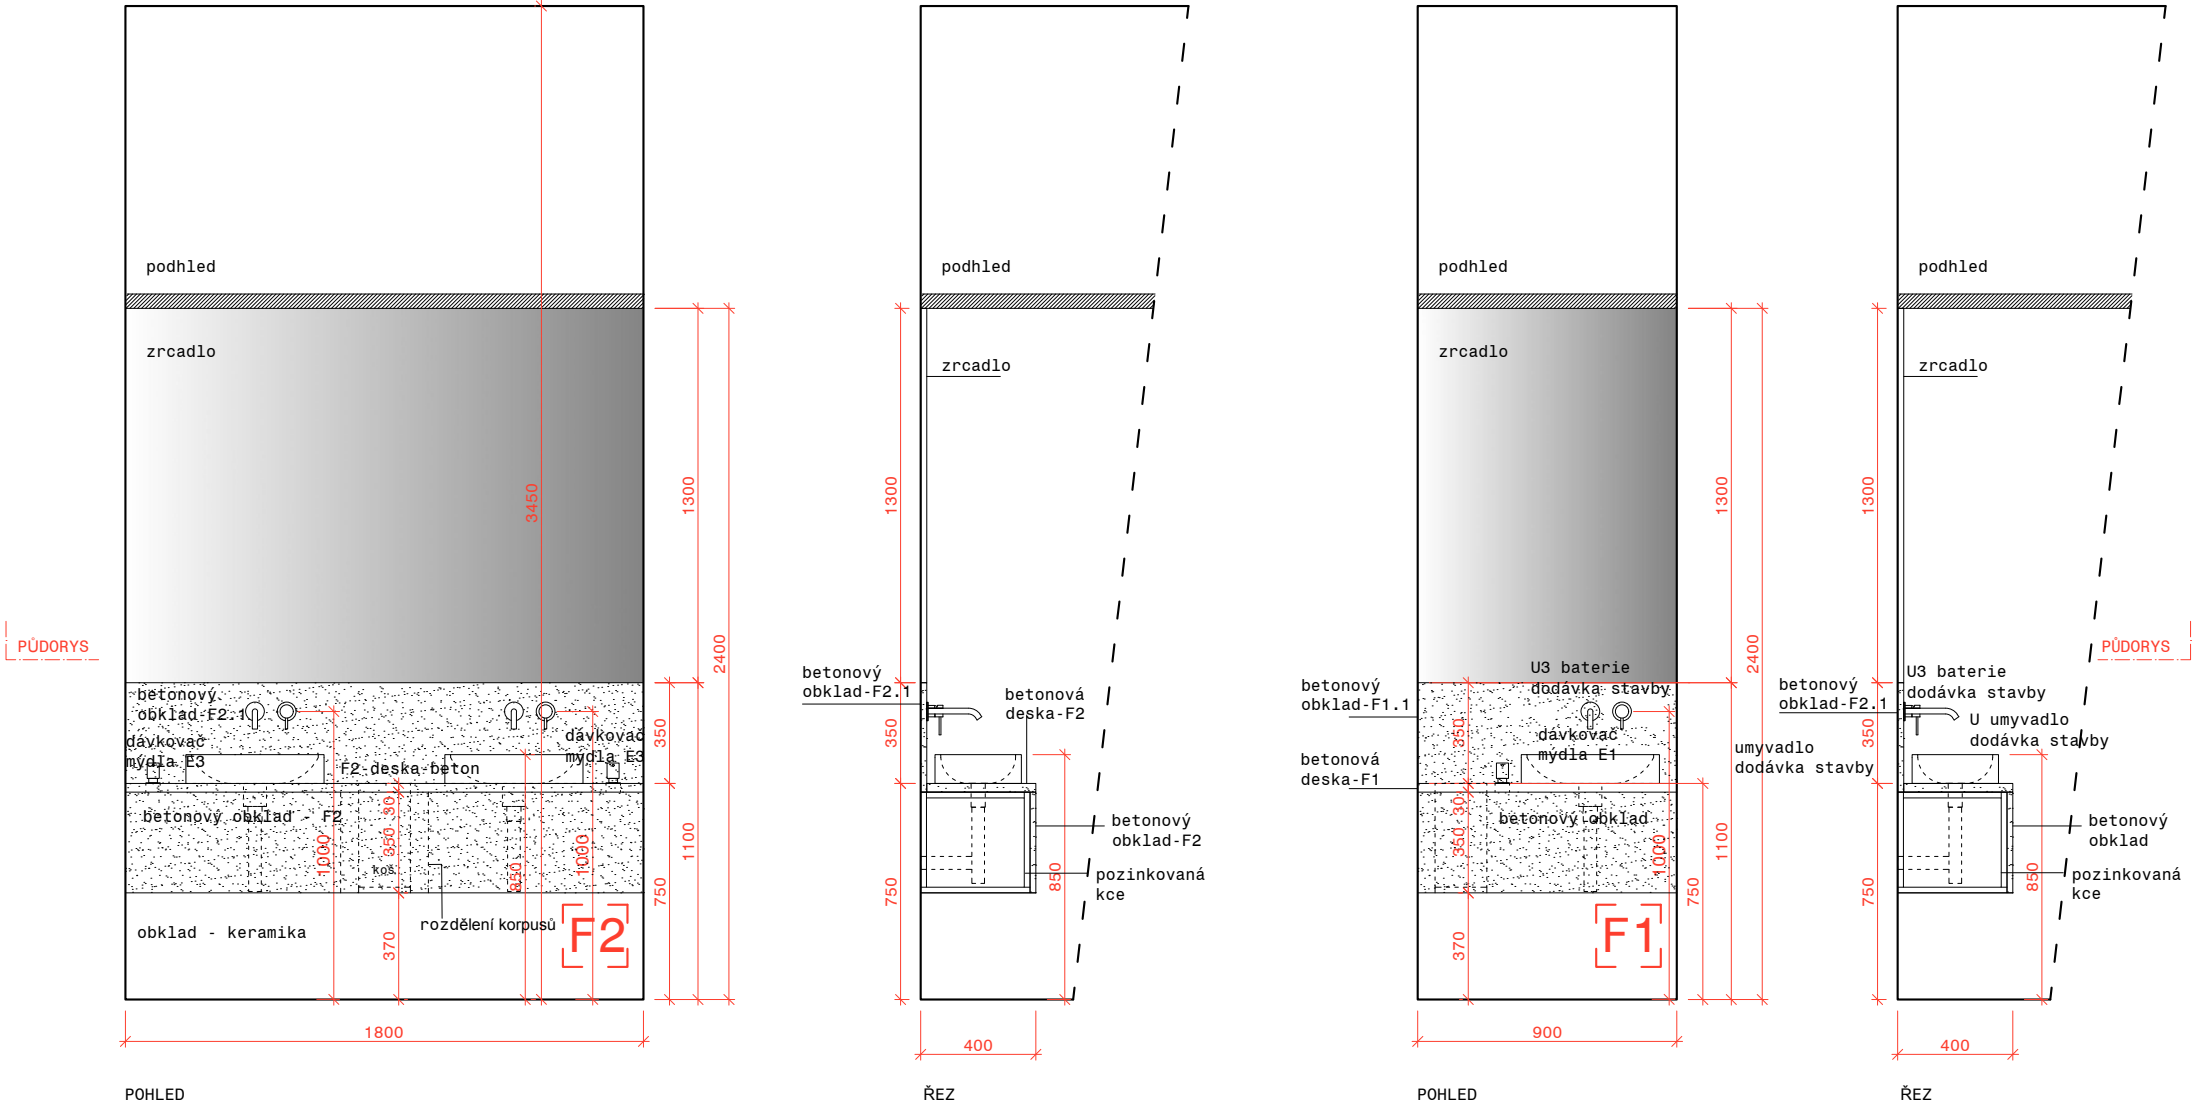

LEGENDA:



Betonové desky

F1 a F2 - vnější části (pohledové)
Obklad pod zrcadlem (F1.1 a F2.1) a obklad pod pracovní deskou (F1 a F2) - betonové desky, tl. 20 mm, barva a míra kameniva dle schváleného vzorku, vhodné do mokrého prostředí - impregnace

Deska pod umyvadlem (F1 a F2) - betonové desky, tl. 25 mm, barva (DLE RAL) a míra kameniva dle schváleného vzorku vhodné do mokrého prostředí - impregnace

F1 a F2 - vnitřní části
Zavěšený korpus pod umyvadlem, laminováno, tl. 22 mm, Egger, mat

Korpusy jsou ve výkresu rozděleny na díly a v místech sifonu a košu je nutný přístup ze spoda

POZNÁMKA:
FINÁLNÍ BARVY A MATERIÁLY A POVRCHOVÁ ÚPRAVA BUDOU PODLÉHAT VZORKOVÁNÍ,

NÁZEV:

Projekt pro provedení mobiliáře

ARCHITEKT:

Plus	
One Architects	Architects
Plus	
One	

VYPRACOVALI:

ING. ARCH. PRŮCHOVÁ, +420 725 811 271,
ING. ARCH. CIENCIALOVÁ, +420 737 208 781


2NP
F1-UMÝVÁRNA MUŽI, F2-UMÝVÁRNA ŽENY

MÍSTO: Třeboň_Aurora


MĚŘÍTKO: 1:25
DATUM: 2022-4-25
Č. VÝKRESU: NS_F1+F2

POZNÁMKA:
TATO DOKUMENTACE (DOKUMENTACE PRO ZADÁNÍ STAVBY) NENAHRAŽUJE DODAVATELSKOU ANI DÍLENSKOU DOKUMENTACI. DODAVATELSKÁ A DÍLENSKÁ DOKUMENTACE MUSÍ BÝT PŘED ZAPOČETÍM KONKRÉTNÍCH PRACÍ ODSOUHLASENA ARCHITEKTEM A INVESTOREM.
V TĚTO DOKUMENTACI BYLY ARCHITEKTEM ZVOLENY DOPORUČENÉ REFERENČNÍ MATERIÁLY, VÝROBKY A SYSTÉMY, KTERÉ VYKAZUJÍ POŽADOVANÉ TECHNICKÉ PARAMETRY, TYTO MATERIÁLY, VÝROBKY A SYSTÉMY MOHOU BÝT NAHRAZENY JINÝMI ZA PŘEDPOKLADU ZACHOVÁNÍ POŽADOVANÝCH TECHNICKÝCH PARAMETRŮ TĚCHTO ZVOLENÝCH A DOPORUČENÝCH REFERENČNÍCH STANDARDŮ. VÝŠE UVEDENÝ POSTUP MUSÍ BÝT VŽDY KONZULTOVÁN S GPS, ARCHITEKTEM A ODSOUHLASEN INVESTOREM. VEŠKERÉ ZMĚNY A ODCHYLKY OD PROJEKTU MUSÍ ODSOUHLASIT GPS, ARCHITEKT A INVESTOR. VEŠKERÉ ROZMĚRY UVEDENÉ V PROJEKTU JSOU ORIENTAČNÍ A JE NUTNÉ JE PŘED VÝROBOU OVĚŘIT ZAMĚŘENÍM NA STAVBĚ. VŠECHNY POUŽITÉ MATERIÁLY A STAVEBNÍ HMOTY VČETNĚ TECHNOLOGIE ZPRACOVÁNÍ ČI PROVÁDĚNÍ MUSÍ BÝT ZDRAVOTNĚ NEŽÁDADNĚ, EKOLOGICKÉ A MUSÍ ODPOVÍDAT HYGIENICKÝM PŘEDPISŮM, MUSÍ MÍT PLATNÝ ATEST STÁTNÍ ZKUŠEBNÝ, BÝT CERTIFIKOVANÉ V ČR, MÍT PROHLÁŠENÍ O SHODĚ A ODPOVÍDAT ČSN, PŘÍPADNĚ DIN.

INFO@PLUSONEARCH.COM
PLUS ONE ARCHITECTS

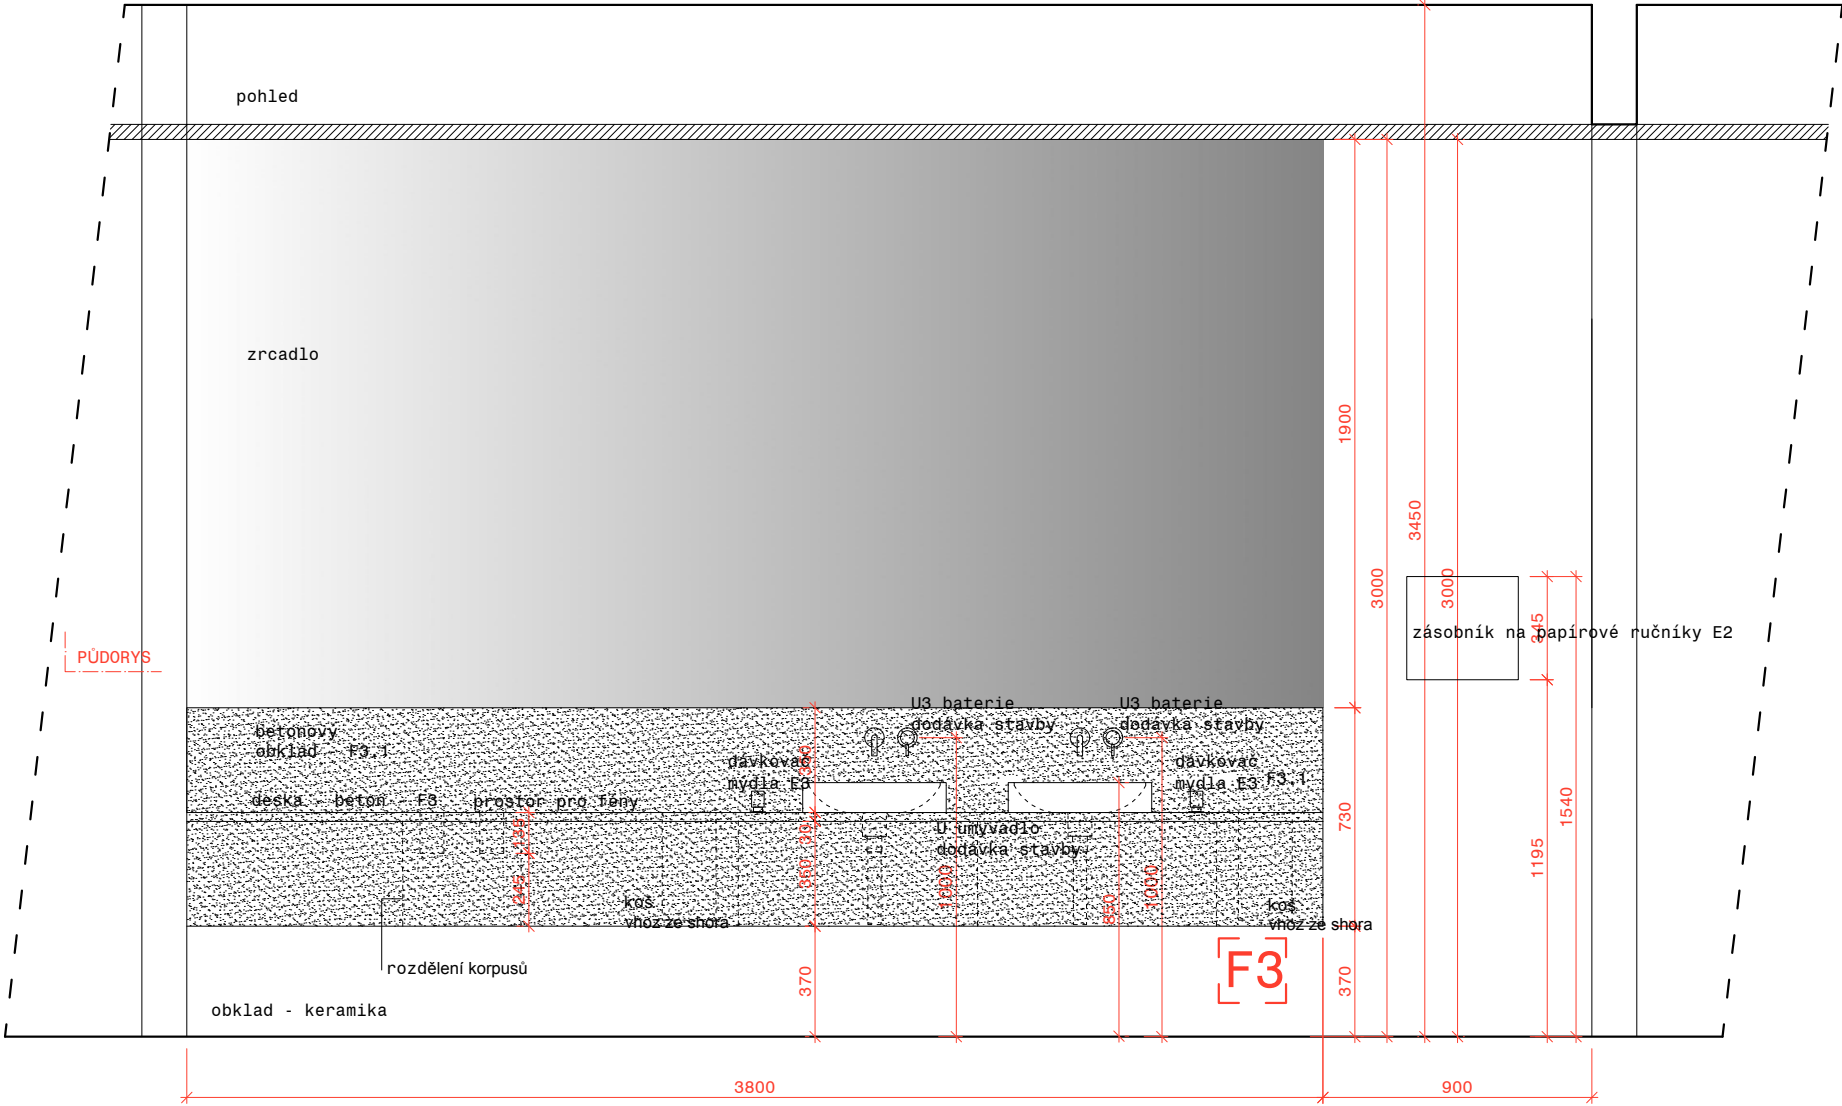


POHLED

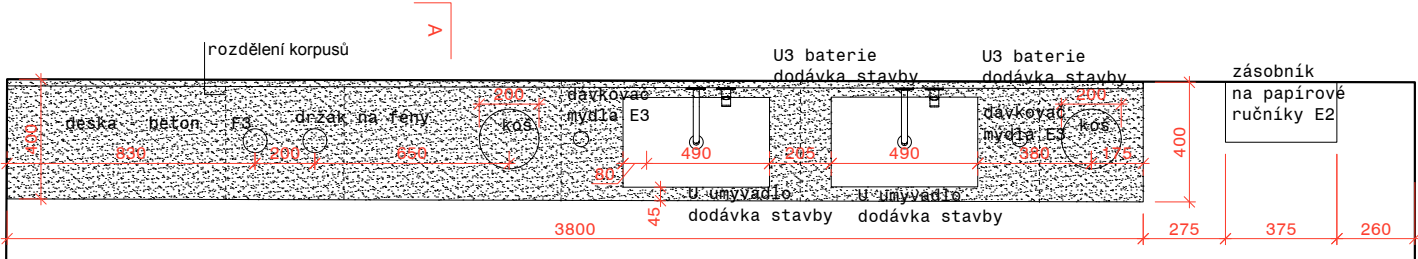

PŮDORYS



BETONOVÉ DESKY
– firma Burning Vibe
–<https://burningvibe.cz>

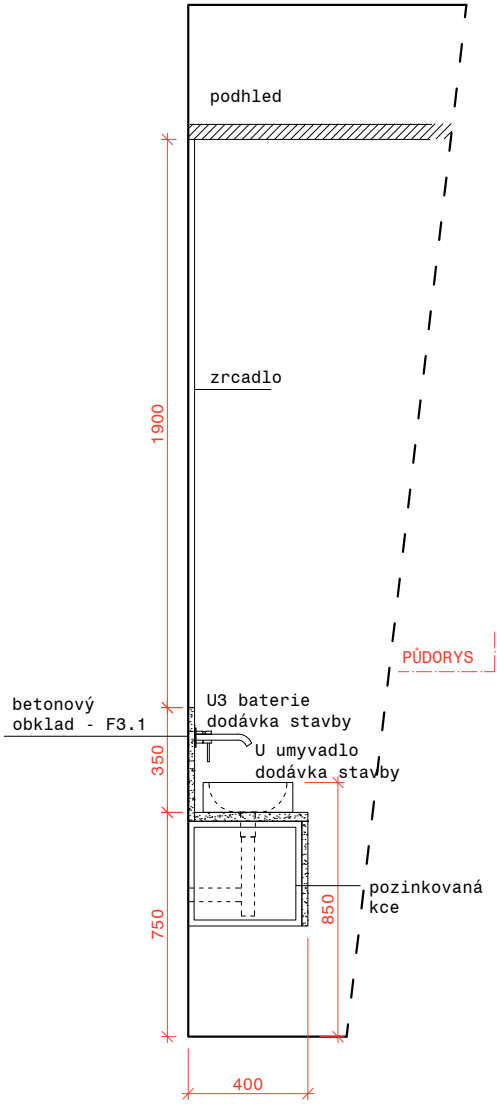

ŘEZ A-A'

LEGENDA:



F3 - vnější části (pohledové)
Obklad pod zrcadlem (F3.1) a obklad pod pracovní deskou (F3) - betonové desky, tl. 20 mm, barva a míra kameniva dle schváleného vzorku, vhodné do mokrého prostředí - impregnace

Deska pod umyvadlem (F3) - betonové desky, tl. 25 mm, barva (DLE RAL) a míra kameniva dle schváleného vzorku

F3 - vnitřní části
Zavěšený korpus pod umyvadlem, laminováno, tl. 22 mm, Egger, mat

Korpusy jsou ve výkrese rozděleny na díly a v místech sifonu a košu je nutný přístup ze spoda

POZNÁMKA:
FINÁLNÍ BARVY A MATERIÁLY A POVRCHOVÁ ÚPRAVA BUDOU PODLÉHAT VZORKOVÁNÍ,

NÁZEV:

Projekt pro provedení mobiliáře

ARCHITEKT:

	Plus
One Architects	Architects
	Plus
	One

VYPRACOVALI:


ING. ARCH. PRŮCHOVÁ, +420 725 811 271,
ING. ARCH. CIENCIALOVÁ, +420 737 208 781

1NP
F3-UMYVADLO A DESKA S ŠATNÁCH ŽENY

MÍSTO:	MĚŘÍTKO:
Třeboň_Aurora	1:25
DATUM:	Č. VÝKRESU
2022-4-25	NS_F3

POZNÁMKA:
TATO DOKUMENTACE (DOKUMENTACE PRO ZADÁNÍ STAVBY) NENAHRAŽUJE DODAVATELSKOU ANI DÍLENSKOU DOKUMENTACI. DODAVATELSKÁ A DÍLENSKÁ DOKUMENTACE MUSÍ BÝT PŘED ZAPOČETÍM KONKRÉTNÍCH PRACÍ ODSOUHLASENA ARCHITEKTEM A INVESTOREM.
V TĚTO DOKUMENTACI BYLY ARCHITEKTEM ZVOLENY DOPORUČENÉ REFERENČNÍ MATERIÁLY, VÝROBKY A SYSTÉMY, KTERÉ VYKAZUJÍ POŽADOVANÉ TECHNICKÉ PARAMETRY, TYTO MATERIÁLY, VÝROBKY A SYSTÉMY MOHOU BÝT NAHRAZENY JINÝMI ZA PŘEDPOKLADU ZACHOVÁNÍ POŽADOVANÝCH TECHNICKÝCH PARAMETRŮ TĚCHTO ZVOLENÝCH A DOPORUČENÝCH REFERENČNÍCH STANDARDŮ. VÝŠE UVEDENÝ POSTUP MUSÍ BÝT VŽDY KONZULTOVÁN S GPS, ARCHITEKTEM A ODSOUHLASEN INVESTOREM. VEŠKERÉ ZMĚNY A ODCHYLKY OD PROJEKTU MUSÍ ODSOUHLASIT GPS, ARCHITEKT A INVESTOR. VEŠKERÉ ROZMĚRY UVEDENÉ V PROJEKTU JSOU ORIENTAČNÍ A JE NUTNÉ JE PŘED VÝROBOU OVĚŘIT ZAMĚŘENÍM NA STAVBĚ. VŠECHNY POUŽITÉ MATERIÁLY A STAVEBNÍ HMOTY VČETNĚ TECHNOLOGIE ZPRACOVÁNÍ ČI PROVÁDĚNÍ MUSÍ BÝT ZDRAVOTNĚ NEZÁVADNÉ, EKOLOGICKÉ A MUSÍ ODPOVÍDAT HYGIENICKÝM PŘEDPISŮM, MUSÍ MÍT PLATNÝ ATEST STÁTNÍ ZKUŠEBNY, BÝT CERTIFIKOVANÉ V ČR, MÍT PROHLÁŠENÍ O SHODĚ A ODPOVÍDAT ČSN, PŘÍPADNĚ DIN.

INFO@PLUSONEARCH.COM
PLUS ONE ARCHITECTS

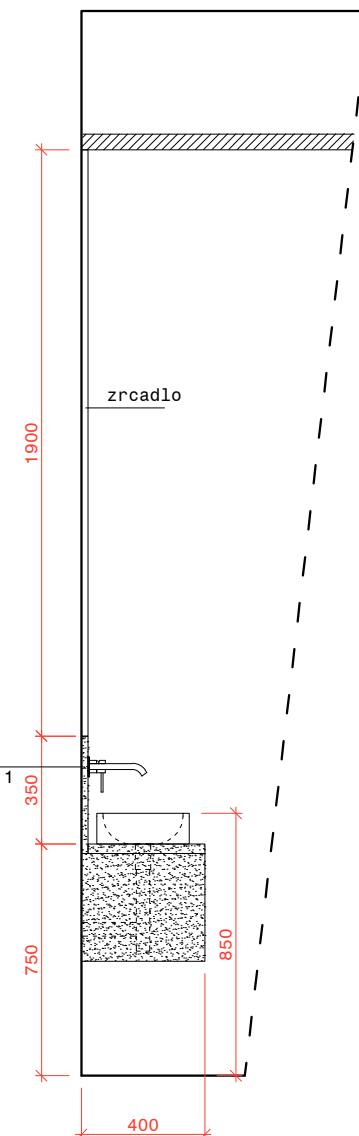


 Betonové desky

Korpusy jsou ve výkrese rozděleny na díly a v místech sifonu a košu je nutný přístup ze spoda

POZNÁMKA:
FINÁLNÍ BARVY A MATERIÁLY A POVRCHOVÁ ÚPRA-
VA BUDOU PODHLÉHAT VZORKOVÁNÍ,

One	Plus
Architects	Architects
	Plus
WYBRACOVALL	One

DATUM: 2022-4-25 Č. VÝKRESU
NS_F4

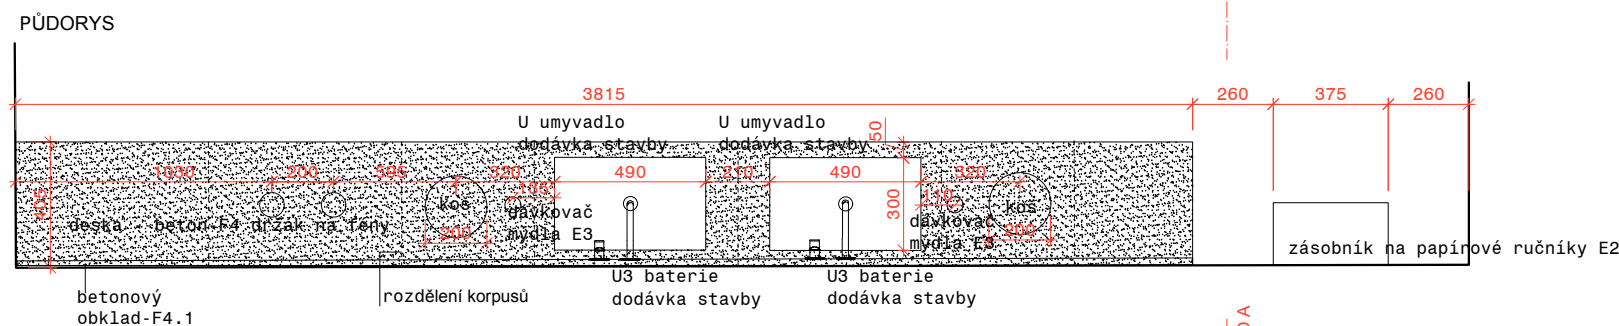


- firma Burning Vibe
- <https://burningvibe.cz>



POZNÁMKA: TATO DOKUMENTACE (DOKUMENTACE PRO ZADÁNÍ STAVBY) NENAHAZUJE DODAVATELSKOU ANI DÍLENSKOU DOKUMENTACI. DODAVATELSKÁ A DÍLENSKÁ DOKUMENTACE MUSÍ BÝT PŘED ZAPOČETÍM KONKRÉTNÍCH PRACÍ ODSOUHLASENA ARCHITEKTEM A INVESTOREM. V TĚTO DOKUMENTACI BYLY ARCHITEKTEM ZVOLENY DOPORUČENÉ REFERENČNÍ MATERIÁLY, VÝROBKY A SYSTÉMY, KTERÉ VYKAZUJÍ POŽADOVANÉ TECHNICKÉ PARAMETRY, TYTO MATERIÁLY, VÝROBKY A SYSTÉMY MOHOU BÝT NAHAZENY JINÝMI ZA PŘEDPOKLADU ZACHOVÁNÍ POŽADOVANÝCH TECHNICKÝCH PARAMETRŮ TĚCHTO ZVOLENÝCH A DOPORUČENÝCH REFERENČNÍCH STANDARDŮ. VÝŠE UVEDENÝ POSTUP MUSÍ BÝT VÝZKONTOVÁN S GPS, ARCHITEKTEM A ODSOUHLASEN INVESTOREM. VEŠKERÉ ZMĚNY A ODCHYLKY OD PROJEKTU MUSÍ ODSOUHLASIT GPS, ARCHITEKT A INVESTOR. VEŠKERÉ ROZMĚRY UVEDENÉ V PROJEKTU JSOU ORIENTAČNÍ A JE NUTNÉ JE PŘED VÝROBOU OVĚŘIT ZAMĚŘENÍM NA STAVBĚ. VŠECHNY POUŽITÉ MATERIÁLY A STAVEBNÍ HMOTY VČETNĚ TECHNOLOGIE ZPRACOVÁNÍ A ČI PROVÁDĚNÍ MUSÍ BÝT ZDRAVOTNĚ NEZÁDÁVNÉ, EKOLOGICKÉ A MUSÍ ODPOVÍDAT HYGIENICKÝM PŘEDPISŮM. MUSÍ MÍT PLATNÝ ATEST STÁTNÍ ZKUŠEBNY, BÝT CERTIFIKOVANÉ V ČR, MÍT PROHLÁŠENÍ O SHODĚ A ODPOVÍDAT ČSN. PŘÍPADNĚ DIN.

INFO@PLUSONEARCH.COM
PLUS ONE ARCHITECTS

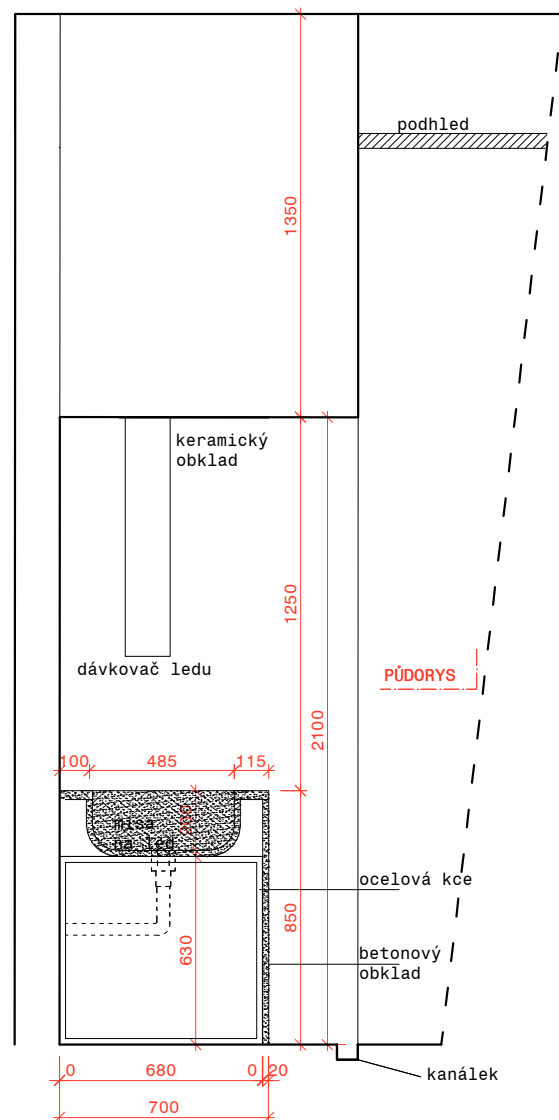


Betonové desky

G1 - Obklad ledavače a mísa ledavače
Obklad a pracovní deska - včetně mísy na led, tl. 25 mm, barva a míra kameniva dle schváleného vzorku
Reverzní dvířka na magnet dle výkresu

Z1 - Skleněná zástěna
Lemovací hliníkový U profil, lakovaný RAL 7006/7013 - dle schváleného vzorku
Sklo - 1x bezpečnostní sklo MATELUX CLEAR tl.10mm, hrany leštěné, PODLÉHÁ VZORKOVÁNÍ

POZNÁMKA:
FINÁLNÍ BARVY A MATERIÁLY A POVRCHOVÁ ÚPRA-
VA BUDOU PODHLÉHAT VZORKOVÁNÍ,

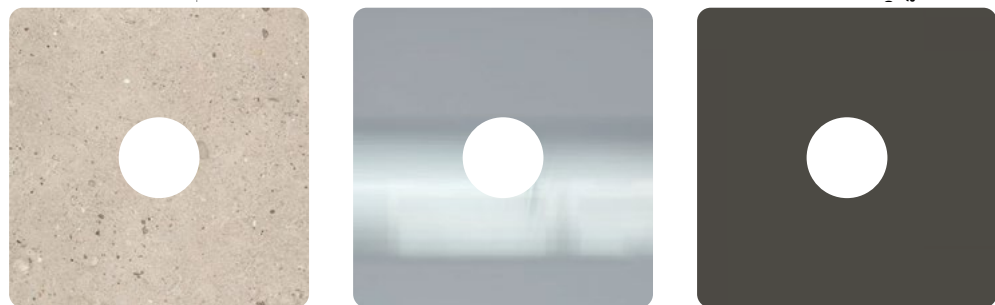

BETONOVÉ DESKY
– dodavatel Burning Vibe
-<https://burningvibe.cz>

SKLO
- dodavatel WoodyGlass
- odkaz: www.woodyglass.cz

HLINIKOVÝ RÁM
- dodavatel WoodyGlass
- odkaz: www.woodyglass.cz

ILUSTRAČNÍ OBRÁZEK Z 3D MODELU



Projekt pro provedení mobiliáře

ARCHITEKT:

One	Plus
Architects	Architects
	Plus
WYBRACOWALI	One


**ING. ARCH. PRŮCHOVÁ, +420 725 811 271,
ING. ARCH. CIENCIALOVÁ, +420 737 208 781**

1NP
G1 - LEDOVAČ
Z1 - SKLENĚNÁ ZÁSTĚNA U SPRCHY


MÍSTO: Třeboň_Aurora **MĚŘÍTKO:** 1:25
DATUM: 2022-4-25 **Č. VÝKRESU:** NS_G1+Z1

POZNÁMKA:
TATO DOKUMENTACE (DOKUMENTACE PRO ZADÁNÍ STAVBY) NENAHRAŽUJE DODAVATELSKOU ANI DÍLENSKOU DOKUMENTACI. DODAVATELSKÁ A DÍLENSKÁ DOKUMENTACE MUSÍ BÝT PŘED ZAPOČETÍM KONKRÉTNÍCH PRACÍ OSOUDILASNA ARCHITEKTEM A INVESTOREM.
V TĚTO DOKUMENTACI BYLY ARCHITEKTEM ZVOLENY DOPORUČENÉ REFERENČNÍ MATERIÁLY, VÝROBKY A SYSTÉMY, KTERÉ VYKAZUJÍ POŽADOVANÉ TECHNICKÉ PARAMETRY, TYTO MATERIÁLY, VÝROBKY A SYSTÉMY MOHOU BÝT NAHRAZENY JINÝMI ZA PŘEDPOKLADU ZACHOVÁNÍ POŽADOVANÝCH TECHNICKÝCH PARAMETRŮ TĚCHTO ZVOLENÝCH A DOPORUČENÝCH REFERENČNÍCH STANDARDŮ. VÝŠE UVEDENÝ POSTUP MUSÍ BÝT VÝZÝ KONZULTOVÁN S GPS, ARCHITEKTEM A OSOUDILASNA INVESTOREM. VEŠKERÉ ZMĚNY A ODCHYLKY OD PROJEKTU MUSÍ OSOUDILASNA GPS, ARCHITEKT A INVESTOR.VEŠKERÉ ROZMĚRY UVEDENÉ V PROJEKTU JSOU ORIENTAČNÍ A JE NUTNÉ JE PŘED VÝROBOU OVĚRIT ZAHEMŘENÍM NA STAVBĚ.VŠECHNY POUŽITÉ MATERIÁLY A STAVEBNÍ HMOTY VČETNĚ TECHNOLOGIE ZPRACOVÁNÍ
ČI PROVÁDĚNÍ MUSÍ BÝT ZDRAVOTNĚ NEZÁDANÉ, EKOLOGICKÉ A MUSÍ ODPOVÍDAT HYGIENICKÝM PŘEDPISŮM, MUSÍ MÍT PLATNÝ ATEST STÁTNÍ ZKUŠEBNY, BÝT CERTIFIKOVANÉ V ČR, MÍT PROHLÁŠENÍ O SHODĚ A ODPOVÍDAT ČSN. PŘÍPADNĚ DIN.

INFO@PLUSONEARCH.COM
PLUS ONE ARCHITECTS

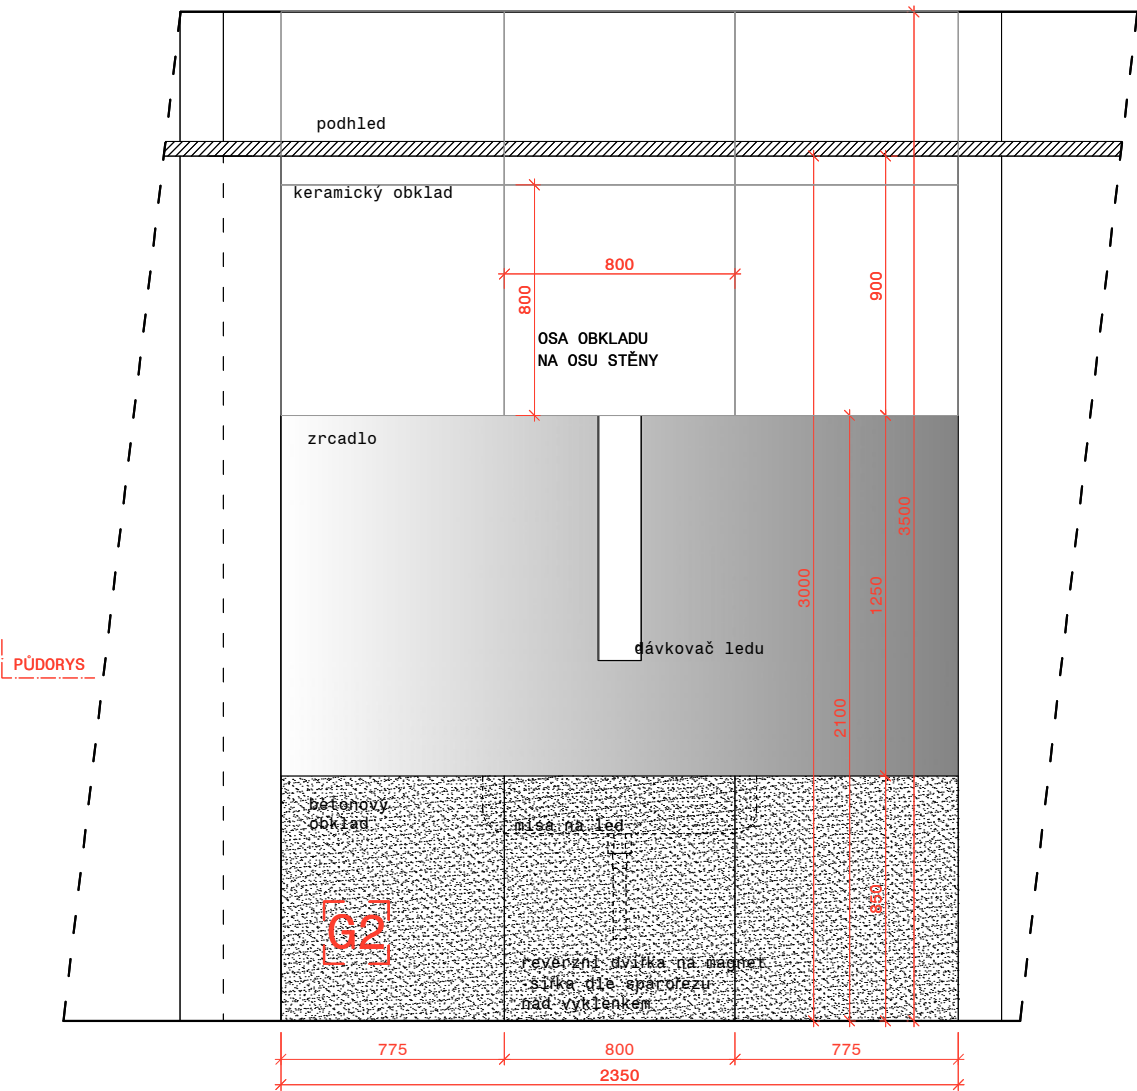

POHLED

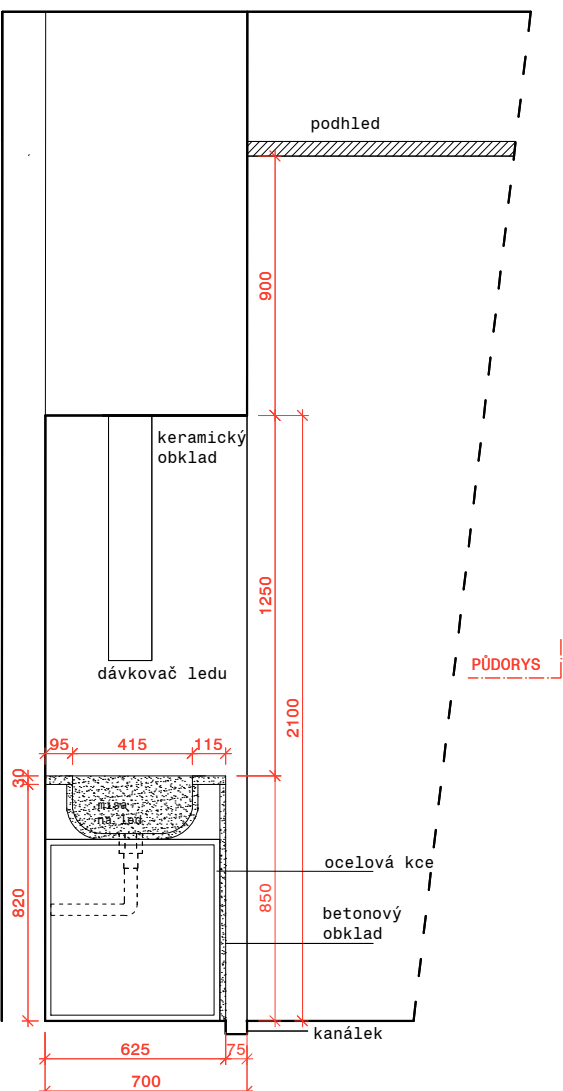

ŘEZ



BETONOVÉ DESKY
– dodavatel Burning Vibe
-https://burningvibe.cz

LEGENDA:



Betonové desky

G2 - Obklad ledavače a mísa ledovače
Obklad a pracovní deska - včetně mísy na led, tl. 25 mm, barva a míra kameniva dle schváleného vzorku
Kce - vyzdění - tl. 75 mm, Reverzní dvířka na magnet - umístění dle výkresu

POZNÁMKA:
FINÁLNÍ BARVY A MATERIÁLY A POVRCHOVÁ ÚPRAVA BUDOU PODLÉHAT VZORKOVÁNÍ,

NÁZEV:

Projekt pro provedení mobiliáře

ARCHITEKT:

Plus	
One Architects	Architects
Plus	
One	

VYPRACOVALI:

ING. ARCH. PRŮCHOVÁ, +420 725 811 271,
ING. ARCH. CIENCIALOVÁ, +420 737 208 781

2NP
G2-LEDOVAČ

MÍSTO:
Třeboň_Aurora



MĚŘÍTKO:
1:25

DATUM:
2022-4-25

Č. VÝKRESU
NS_G2

POZNÁMKA:
TATO DOKUMENTACE (DOKUMENTACE PRO ZADÁNÍ STAVBY) NENAHRAŽUJE DODAVATELSKOU ANI DÍLENSKOU DOKUMENTACI. DODAVATELSKÁ A DÍLENSKÁ DOKUMENTACE MUSÍ BÝT PŘED ZAPOČETÍM KONKRÉTNÍCH PRACÍ ODSOUHLASENA ARCHITEKTEM A INVESTOREM.
V TĚTO DOKUMENTACI BYLY ARCHITEKTEM ZVOLENY DOPORUČENÉ REFERENČNÍ MATERIÁLY, VÝROBKY A SYSTÉMY, KTERÉ VYKAZUJÍ POŽADOVANÉ TECHNICKÉ PARAMETRY, TYTO MATERIÁLY, VÝROBKY A SYSTÉMY MOHOU BÝT NAHRAZENY JINÝMI ZA PŘEDPOKLADU ZACHOVÁNÍ POŽADOVANÝCH TECHNICKÝCH PARAMETRŮ TĚCHTO ZVOLENÝCH A DOPORUČENÝCH REFERENČNÍCH STANDARDŮ. VÝŠE UVEDENÝ POSTUP MUSÍ BÝT VŽDY KONZULTOVÁN S GPS, ARCHITEKTEM A ODSOUHLASEN INVESTOREM. VEŠKERÉ ZMĚNY A ODCHYLKY OD PROJEKTU MUSÍ ODSOUHLASIT GPS, ARCHITEKT A INVESTOR. VEŠKERÉ ROZMĚRY UVEDENÉ V PROJEKTU JSOU ORIENTAČNÍ A JE NUTNÉ JE PŘED VÝROBOU OVĚŘIT ZAMĚŘENÍM NA STAVBĚ. VŠECHNY POUŽITÉ MATERIÁLY A STAVEBNÍ HMOTY VČETNĚ TECHNOLOGIE ZPRACOVÁNÍ ČI PROVÁDĚNÍ MUSÍ BÝT ZDRAVOTNĚ NEZÁVADNÉ, EKOLOGICKÉ A MUSÍ ODPOVÍDAT HYGIENICKÝM PŘEDPISŮM, MUSÍ MÍT PLATNÝ ATEST STÁTNÍ ZKUŠEBNY, BÝT CERTIFIKOVANÉ V ČR, MÍT PROHLÁŠENÍ O SHODĚ A ODPOVÍDAT ČSN, PŘÍPADNĚ DIN.

INFO@PLUSONEARCH.COM
PLUS ONE ARCHITECTS

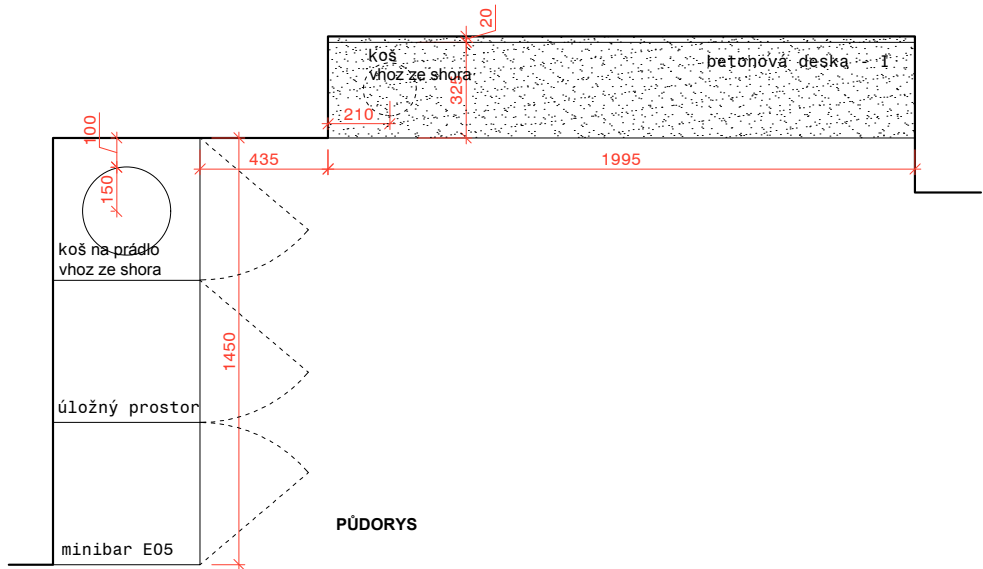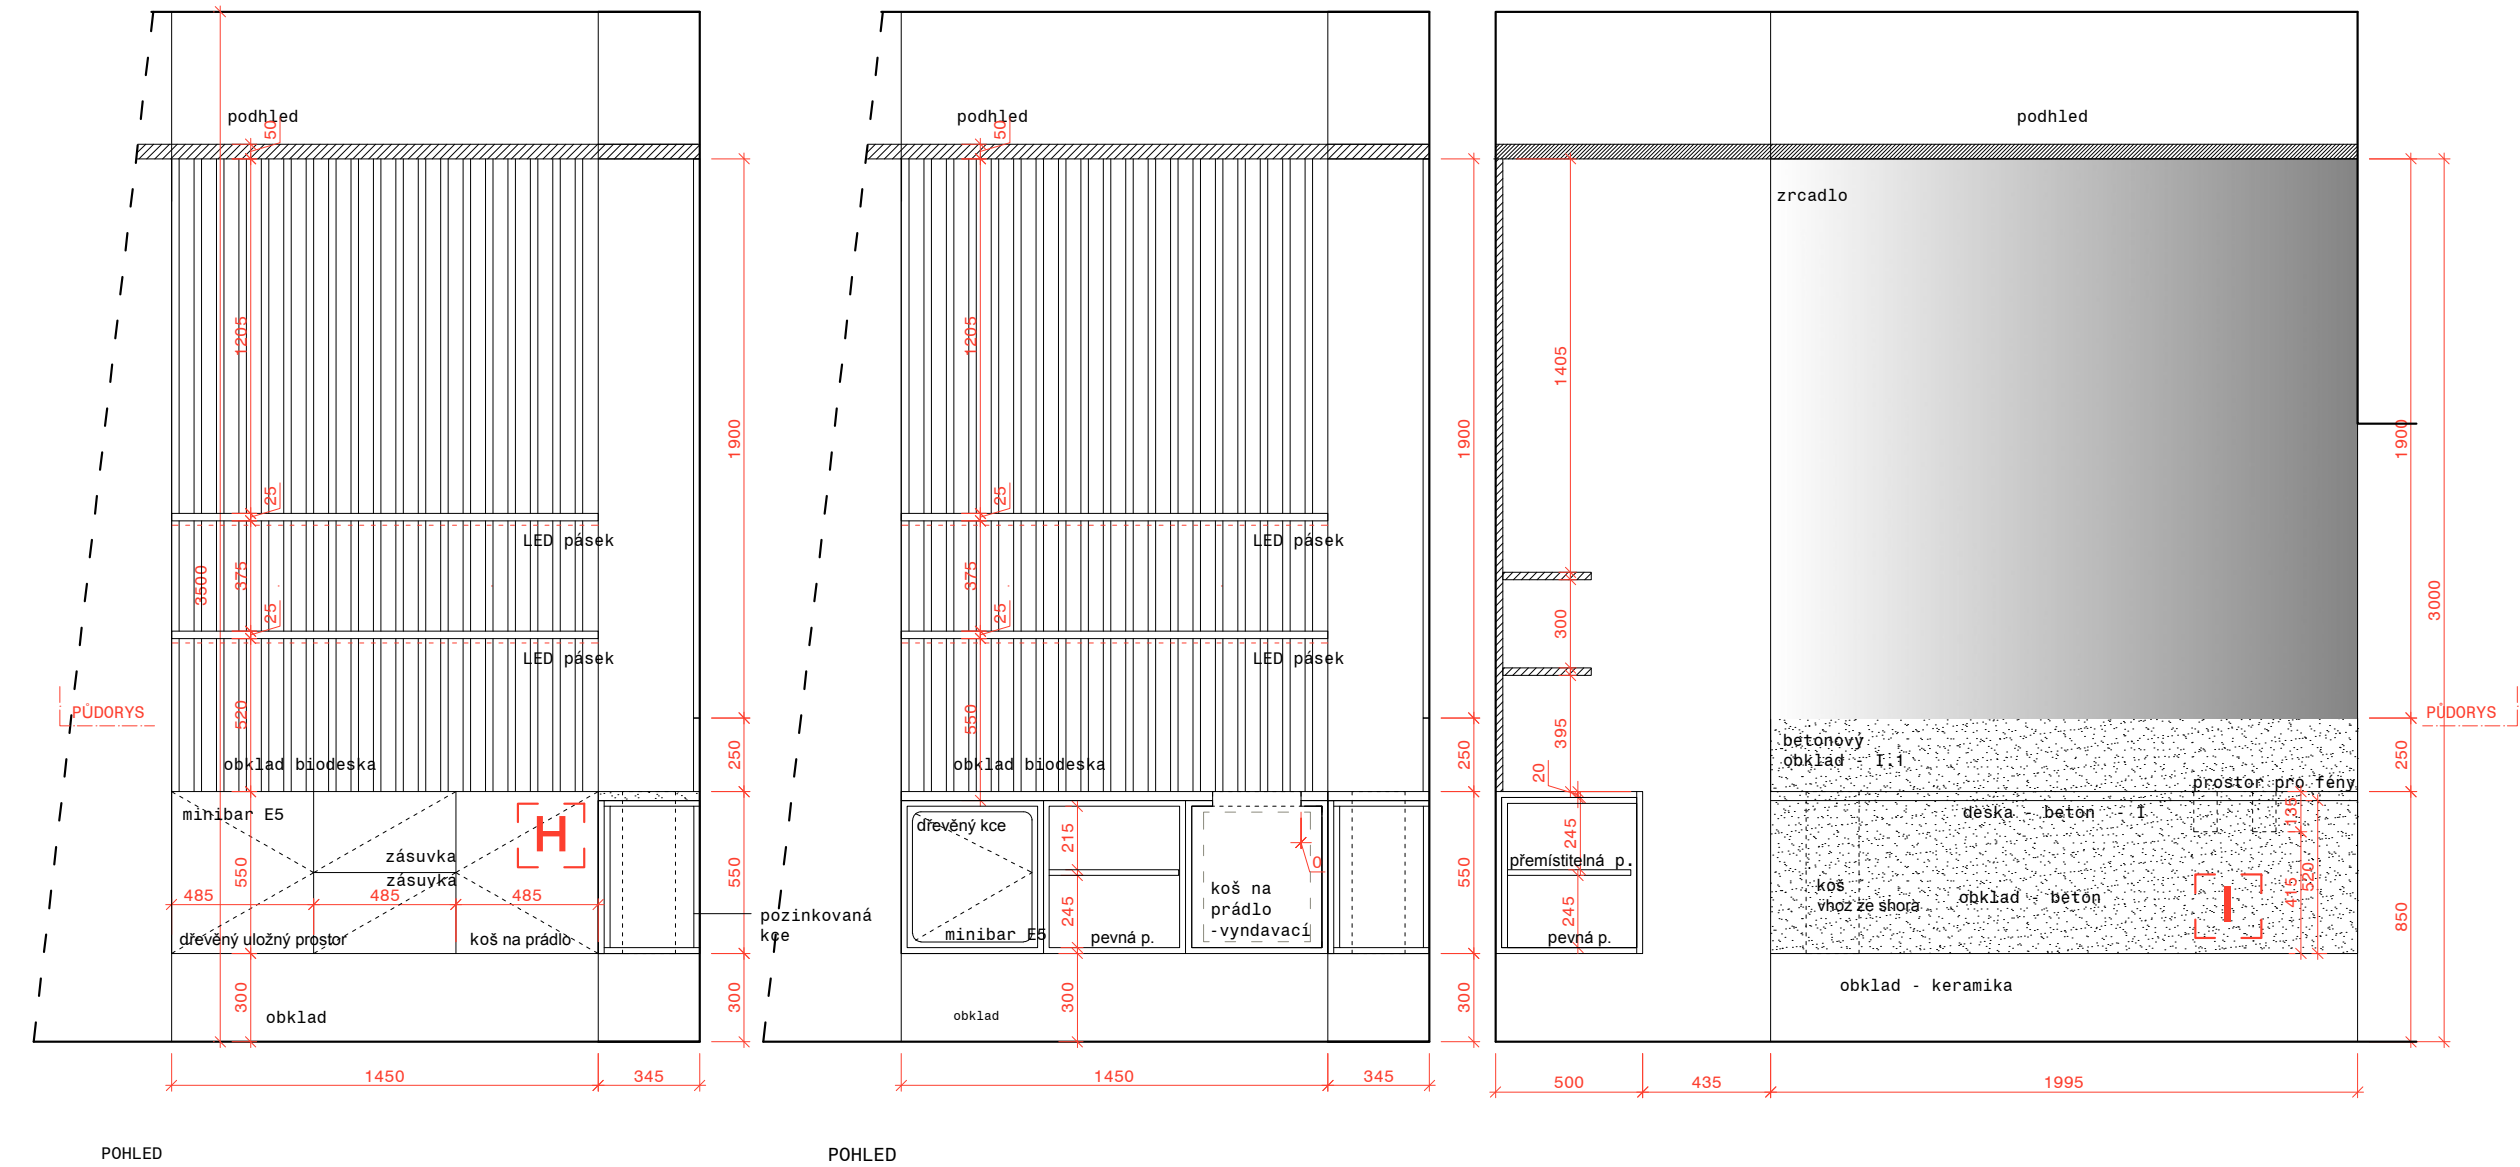

BETONOVÉ DESKY
-Burning Vibe
-<https://burningvibe.cz>




OBKLAD - PROFRÉZOVANÁ BIDESKA
- Kolar Wood elements
- designové desky Dukta Janus nebo Dukta Linear, povrchová úprava - bílý, matný olej nebo vosk
- <https://www.fklisty.cz>



REFERENCE UCHYCENÍ POLICE

LEGENDA:

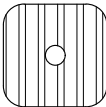

Profrézované biodesky - smrk, povrchová úprava - černý, matný olej nebo vosk, přesný odstín dle schváleného vzorku



Betonové desky

H - Obklad - profrézovaná biodeska

Povrchová úprava - černý, matný olej nebo vosk, přesný odstín dle schváleného vzorku

H - Zavěšené skříňky

Viditelné vrchní části- čelá skříňek, zadní části chytů-dub dýha, tl. 18 m, povrchová úprava - černý olej vosk, přesný odstín dle schváleného vzorku Vnitřní části - korpusy skříňek a zásuvky, lamino, Egger, U899 ST9, Soft Black tl. 22 mm

Otevírání pomocí úchytek

H - Police a vrchní deska komody

Dub-dýha, povrchová úprava černý olej, vosk, přesný odstín dle schváleného vzorku, tl. 50 mm, police uchycené na zdi a mezi obkladové desky. Viz. referenční obrázek.

I - Odkládací prostor

Deska pod zrcadlem (I.1), betonová deska - tl. 20 mm, barva a mira kamenná dle schváleného vzorku dle RAL Deska (I) - tl. 25 mm, ditto Obklad pod deskou (I) - tl. 20 mm, ditto

Led pásek zafrézovaný do polic, součástí dodávky pouze příprava (profil)

Korpusy jsou ve výkrese rozděleny na díly a v místech košu je nutný přístup ze spoda

Kování

Hettig nebo Blum

POZNÁMKA:
FINÁLNÍ BARVY A MATERIÁLY A POVRCHOVÁ ÚPRAVA BUDOU PODLÉHAT VZORKOVÁNÍ,

NÁZEV:

Projekt pro provedení mobiliáře

ARCHITEKT:

	Plus
One Architects	Architects
	Plus
	One

VYPRACOVALI:



ING. ARCH. PRŮCHOVÁ, +420 725 811 271,
ING. ARCH. CIENCIALOVÁ, +420 737 208 781

2NP VIP H-ÚLOŽNÝ PROSTOR
I- ODKLÁDACÍM PROSTOR

MÍSTO:	MĚŘÍTKO:
Třeboň_Aurora	1:25
DATUM:	Č. VÝKRESU
2022-4-25	NS_H+I


POZNÁMKA:
TATO DOKUMENTACE (DOKUMENTACE PRO ZADÁNÍ STAVBY) NENAHAZUJE DODAVATELSKOU ANI DÍLENSKOU DOKUMENTACI. DODAVATELSKÁ A DÍLENSKÁ DOKUMENTACE MUSÍ BÝT PŘED ZAPOČETÍM KONKRÉTNÍCH PRACÍ ODSOUHLASENA ARCHITEKTEM A INVESTOREM.
V TETO DOKUMENTACI BYLY ARCHITEKTEM ZVOLENY DOPORUČENÉ REFERENČNÍ MATERIÁLY, VÝROBKY A SYSTÉMY, KTERÉ VYKAZUJÍ POŽADOVANÉ TECHNICKÉ PARAMETRY, TYTO MATERIÁLY, VÝROBKY A SYSTÉMY MOHOU BÝT NAHRAZENY JINÝMI ZA PŘEDPOKLADU ZACHOVÁNÍ POŽADOVANÝCH TECHNICKÝCH PARAMETRŮ TĚCHTO ZVOLENÝCH A DOPORUČENÝCH REFERENČNÍCH STANDARDŮ. VÝŠE UVEDENÝ POSTUP MUSÍ BÝT VŽDY KONZULTOVÁN S GPS, ARCHITEKTEM A ODSOUHLASEN INVESTOREM. VEŠKERÉ ZMĚNY A ODCHYLKY OD PROJEKTU MUSÍ ODSOUHLASIT GPS, ARCHITEKT A INVESTOR.VEŠKERÉ ROZMĚRY UVEDENÉ V PROJEKTU JSOU ORIENTAČNÍ A JE NUTNÉ JE PŘED VÝROBOU OVĚŘIT ZAMĚŘENÍM NA STAVBĚ.VŠECHNY POUŽITÉ MATERIÁLY A STAVEBNÍ HMOTY VČETNĚ TECHNOLOGIE ZPRACOVÁNÍ ČI PROVÁDĚNÍ MUSÍ BÝT ZDRAVOTNĚ NEZÁVADNÉ, EKOLOGICKÉ A MUSÍ ODPOVÍDAT HYGIENICKÝM PŘEDPISŮM, MUSÍ MÍT PLATNÝ ATEST STÁTNÍ ZKUŠEBNÝ, BÝT CERTIFIKOVANÉ V ČR, MÍT PROHLÁŠENÍ O SHODĚ A ODPOVÍDAT ČSN, PŘÍPADNĚ DIN.

INFO@PLUSONEARCH.COM
PLUS ONE ARCHITECTS

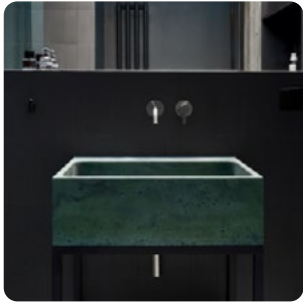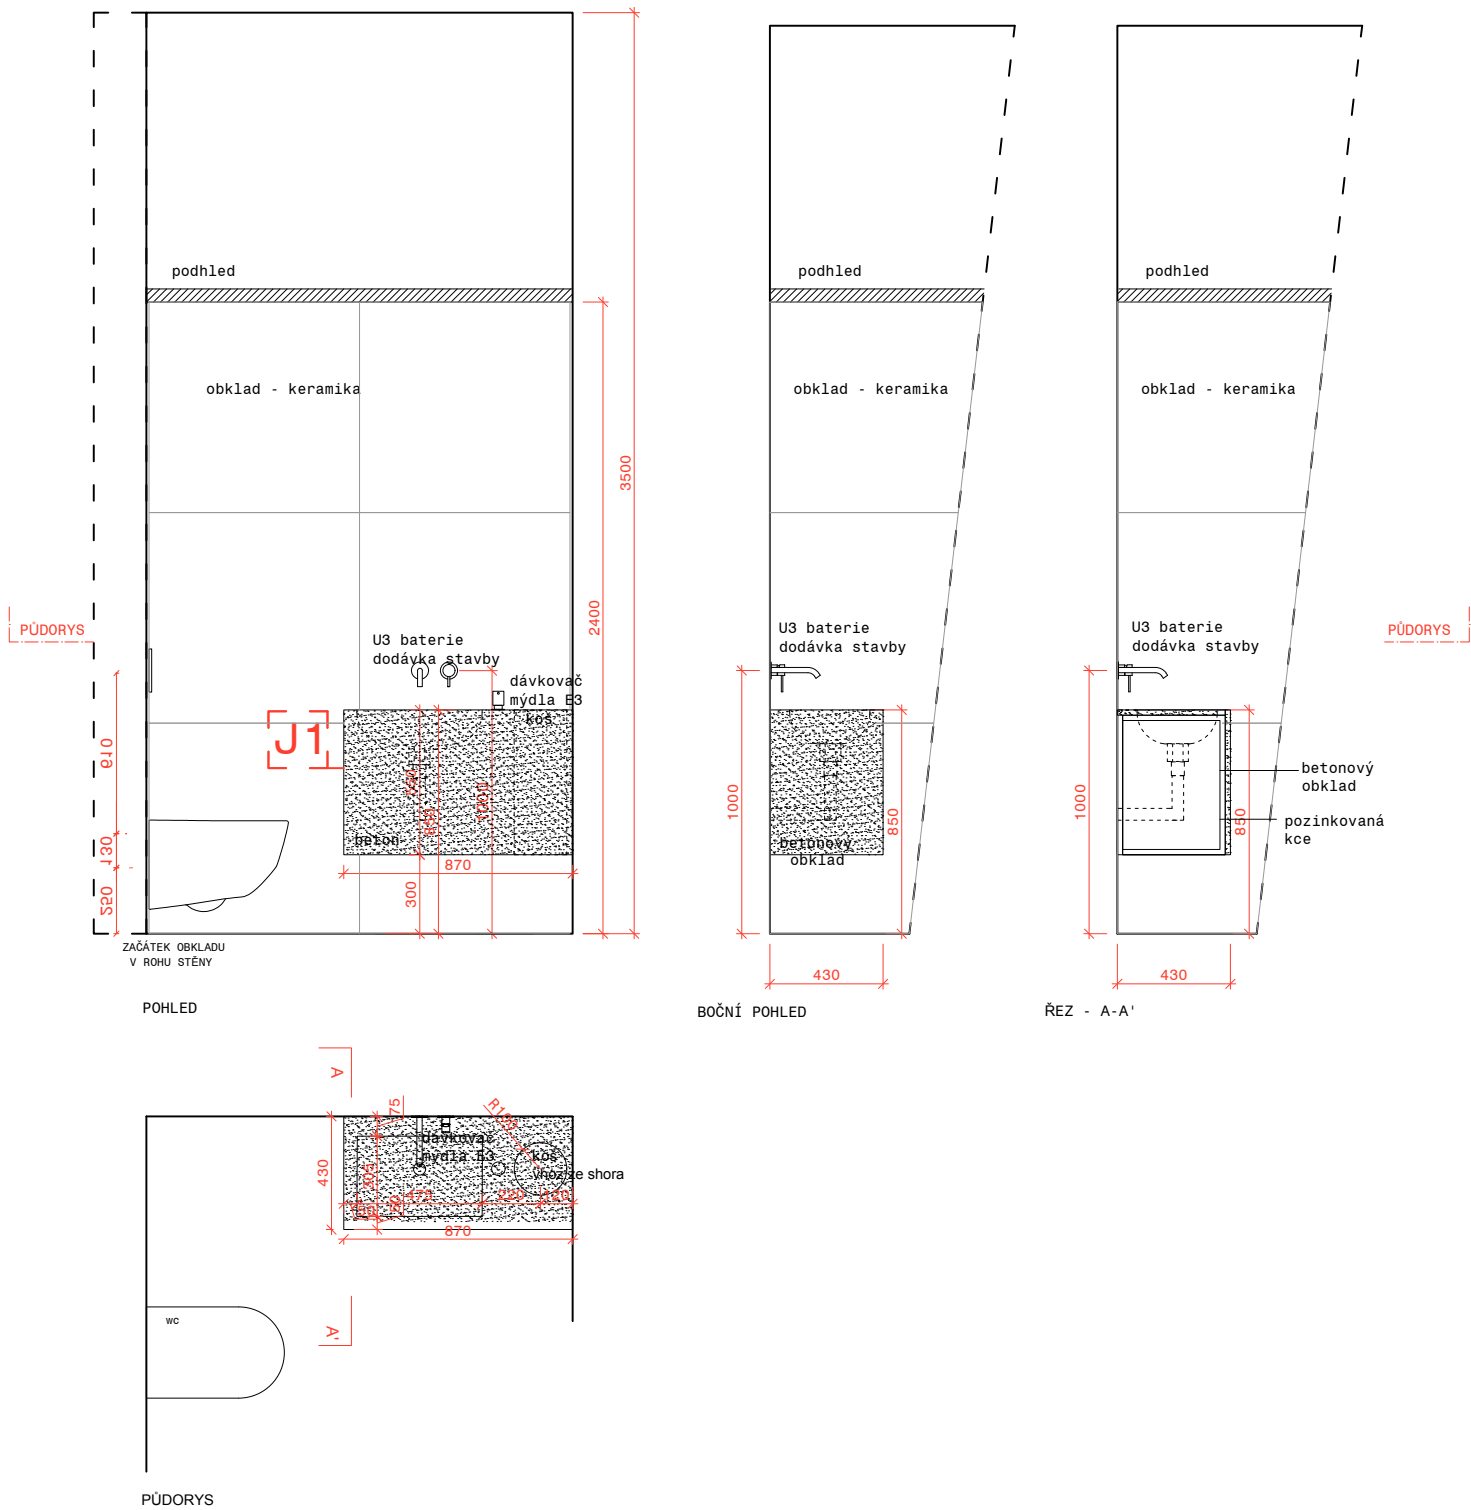

BETON
-Burning Vibe
-https://burningvibe.cz

LEGENDA:

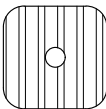

Betonové desky

J1 - Umyvadlo ve vip
Betonové umyvadlo, tl. 20 mm, za-
věšené na stěně, vhodné do mokrého
prostředí-impregnace, bez pórů
-dutě

Vnitřní části - korpus - lamino,
tl. 22 mm, Egger, U899 ST9 - Soft
Black, ve spodní desce korpusu udě-
lat otvor pro přístup k sifonu

POZNÁMKA:
FINÁLNÍ BARVY A MATERIÁLY A POVRCHOVÁ ÚPRA-
VA BUDOU PODHLÉHAT VZORKOVÁNÍ,

NÁZEV:

Projekt pro provedení
mobiliáře

ARCHITEKT:

Plus	Plus
One	Architects
Architects	Architects
Plus	Plus
One	One

VYPRACOVALI:


ING. ARCH. PRŮCHOVÁ, +420 725 811 271,
ING. ARCH. CIENCIALOVÁ, +420 737 208 781

2NP
J1-SAMOSTATNÉ UMYVADLO VIP

MÍSTO: Třeboň_Aurora
MĚŘÍTKO: 1:25


DATUM: 2022-4-25
Č. VÝKRESU: NS_J1

POZNÁMKA:
TATO DOKUMENTACE (DOKUMENTACE PRO ZADÁNÍ STAVBY) NENAHRAŽUJE DODAVATELSKOU ANI DÍLENSKOU DOKUMENTACI. DODAVATELSKÁ A DÍLENSKÁ DOKUMENTACE MUSÍ BÝT PŘED ZAPOČETÍM KONKRÉTNÍCH PRACÍ ODSOULASENA ARCHITEKTEM A INVESTOREM.
V TĚTO DOKUMENTACI BYLY ARCHITEKTEM ZVOLENY DOPORUČENÉ REFERENČNÍ MATERIÁLY, VÝROBKY A SYSTÉMY, KTERÉ VYKAZUJÍ POŽADOVANÉ TECHNICKÉ PARAMETRY, TYTO MATERIÁLY, VÝROBKY A SYSTÉMY MOHOU BÝT NAHRAZENY JINÝMI ZA PŘEDPOKLADU ZACHOVÁNÍ POŽADOVANÝCH TECHNICKÝCH PARAMETRŮ TĚCHTO ZVOLENÝCH A DOPORUČENÝCH REFERENČNÍCH STANDARDŮ. VÝŠE UVEDENÝ
POSTUP MUSÍ BÝT VŽDY KONZULTOVÁN S GPS, ARCHITEKTEM A ODSOULASIT INVESTOREM. VEŠKERÉ ZMĚNY A ODCHYLKY OD PROJEKTU MUSÍ ODSOULASIT GPS, ARCHITEKT A INVESTOR.VEŠKERÉ ROZMĚRY UVEDENÉ V PROJEKTU JSOU ORIENTAČNÍ A JE NUTNÉ JE PŘED VÝROBOU OVĚŘIT ZAMĚŘENÍM NA STAVBĚ.VŠECHNY POUŽITÉ MATERIÁLY A STAVEBNÍ HMOTY VČETNĚ TECHNOLOGIE ZPRACOVÁNÍ
ČI PROVÁDĚNÍ MUSÍ BÝT ZDRAVOTNĚ NEZÁVADNÉ, EKOLOGICKÉ A MUSÍ ODPOVÍDAT HYGIENICKÝM PŘEDPISŮM, MUSÍ MÍT PLATNÝ ATEST STÁTNÍ ZKUŠEBNÝ, BÝT CERTIFIKOVANÉ V ČR, MÍT PROHLÁŠENÍ O SHODĚ A ODPOVÍDAT ČSN, PŘÍPADNĚ DIN.

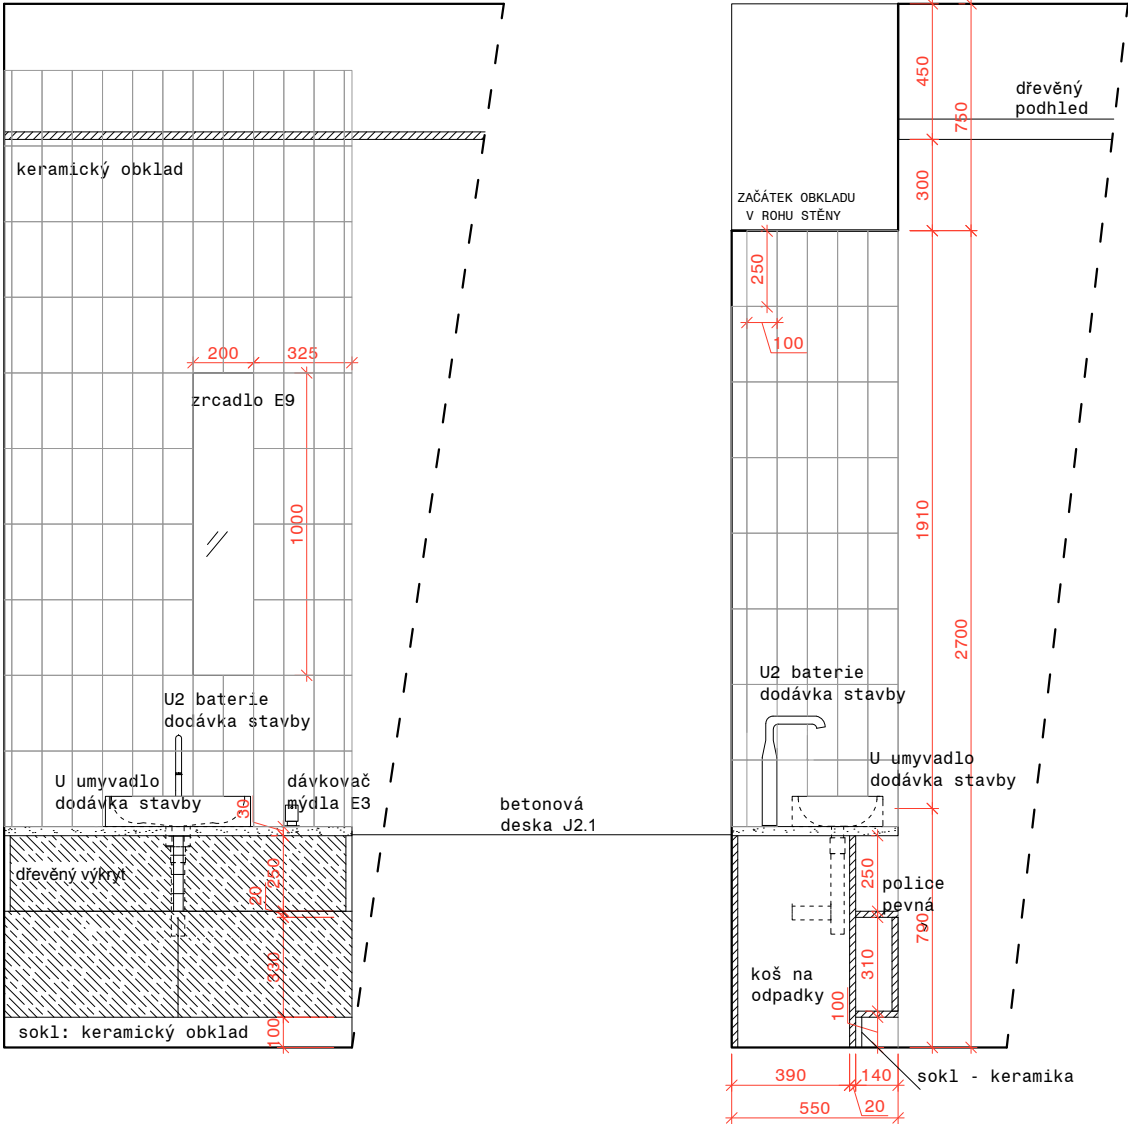

POHLED

ŘEZ A-A'

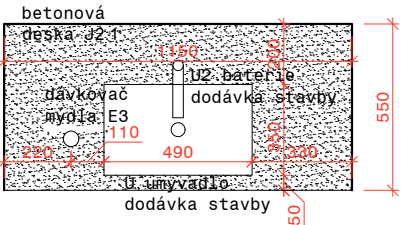

PŮDORYS



BETONOVÉ DESKY

-Burning Vibe
-https://burningvibe.cz




HLADKÁ BIODESKA

- smrková biodeska, tř. A, mořená, bílý pigment

LEGENDA:



Betonové desky

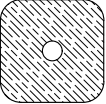

Hladká smrková biodeska

J2- Umyvadlo s úložným prostorem pod
Umyvadlo na desku - dodávka stavby
Deska pod umyvadlem (J2.1) - tl. 25 mm, barva a míra kameniva podléhá vzorkování, barva dle RAL, im-pregnace, bez pórů

Skříňka pod umyvadlem:
Viditelné vrchní části-dvířka skříňky, čela výklopů a výkryt pod umyvadlem - hladká smrková biodeska, mořená, bílý pigment, mat, tl. 18 mm

POZNÁMKA:
FINÁLNÍ BARVY A MATERIÁLY A POVRCHOVÁ ÚPRAVA BUDOU PODLÉHAT VZORKOVÁNÍ,

NÁZEV:

Projekt pro provedení mobiliáře

ARCHITEKT:

Plus	
One Architects	Architects
Plus	
One	

VYPRACOVALI:

ING. ARCH. PRŮCHOVÁ, +420 725 811 271,
ING. ARCH. CIENCIALOVÁ, +420 737 208 781

2NP
J2-NIKA VE 117

MÍSTO:
Třeboň-Aurora




MĚŘÍTKO:
1:25

DATUM:
2022-4-25

Č. VÝKRESU
NS_J2

POZNÁMKA:
TATO DOKUMENTACE (DOKUMENTACE PRO ZADÁNÍ STAVBY) NENAHRAŽUJE DODAVATELSKOU ANI DÍLENSKOU DOKUMENTACI. DODAVATELSKÁ A DÍLENSKÁ DOKUMENTACE MUSÍ BÝT PŘED ZAPOČETÍM KONKRÉTNÍCH PRACÍ ODSOUHLASENA ARCHITEKTEM A INVESTOREM.
V TĚTO DOKUMENTACI BYLY ARCHITEKTEM ZVOLENY DOPORUČENÉ REFERENČNÍ MATERIÁLY, VÝROBKY A SYSTÉMY, KTERÉ VYKAZUJÍ POŽADOVANÉ TECHNICKÉ PARAMETRY, TYTO MATERIÁLY, VÝROBKY A SYSTÉMY MOHOU BÝT NAHRAZENY JINÝMI ZA PŘEDPOKLADU ZACHOVÁNÍ POŽADOVANÝCH TECHNICKÝCH PARAMETRŮ TĚCHTO ZVOLENÝCH A DOPORUČENÝCH REFERENČNÍCH STANDARDŮ. VÝŠE UVEDENÝ POSTUP MUSÍ BÝT VŽDY KONZULTOVÁN S GPS, ARCHITEKTEM A ODSOUHLASEN INVESTOREM. VEŠKERÉ ZMĚNY A ODCHYLKY OD PROJEKTU MUSÍ ODSOUHLASIT GPS, ARCHITEKT A INVESTOR. VEŠKERÉ ROZMĚRY UVEDENÉ V PROJEKTU JSOU ORIENTAČNÍ A JE NUTNÉ JE PŘED VÝROBOU OVĚŘIT ZAMĚŘENÍM NA STAVBĚ. VŠECHNY POUŽITÉ MATERIÁLY A STAVEBNÍ HMOTY VČETNĚ TECHNOLOGIE ZPRACOVÁNÍ ČI PROVÁDĚNÍ MUSÍ BÝT ZDRAVOTNĚ NEZÁVADNÉ, EKOLOGICKÉ A MUSÍ ODPOVÍDAT HYGIENICKÝM PŘEDPISŮM, MUSÍ MÍT PLATNÝ ATEST STÁTNÍ ZKUŠEBNY, BÝT CERTIFIKOVANÉ V ČR, MÍT PROHLÁŠENÍ O SHODĚ A ODPOVÍDAT ČSN, PŘÍPADNĚ DIN.

INFO@PLUSONEARCH.COM
PLUS ONE ARCHITECTS

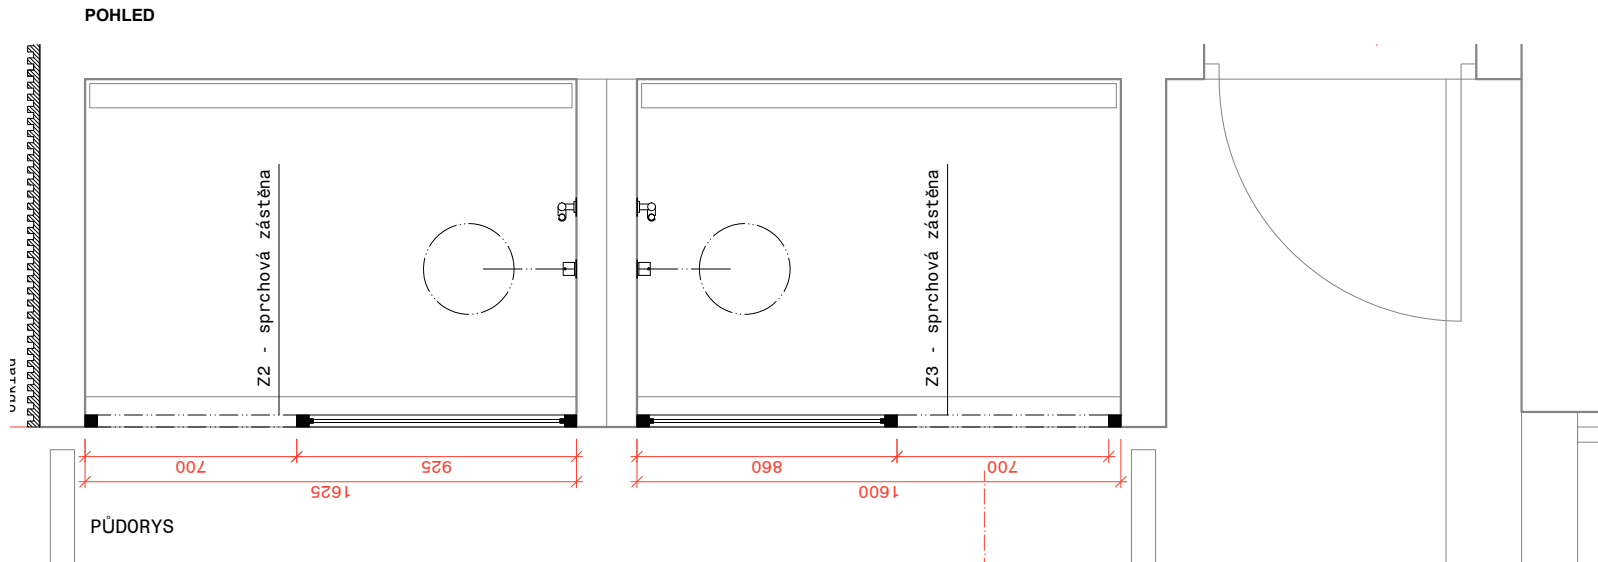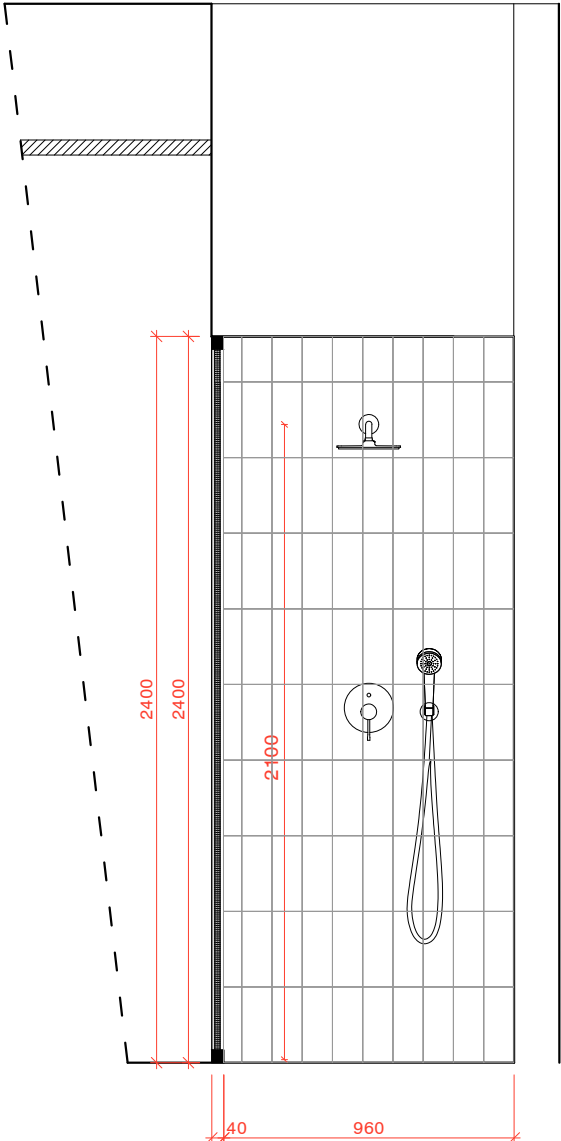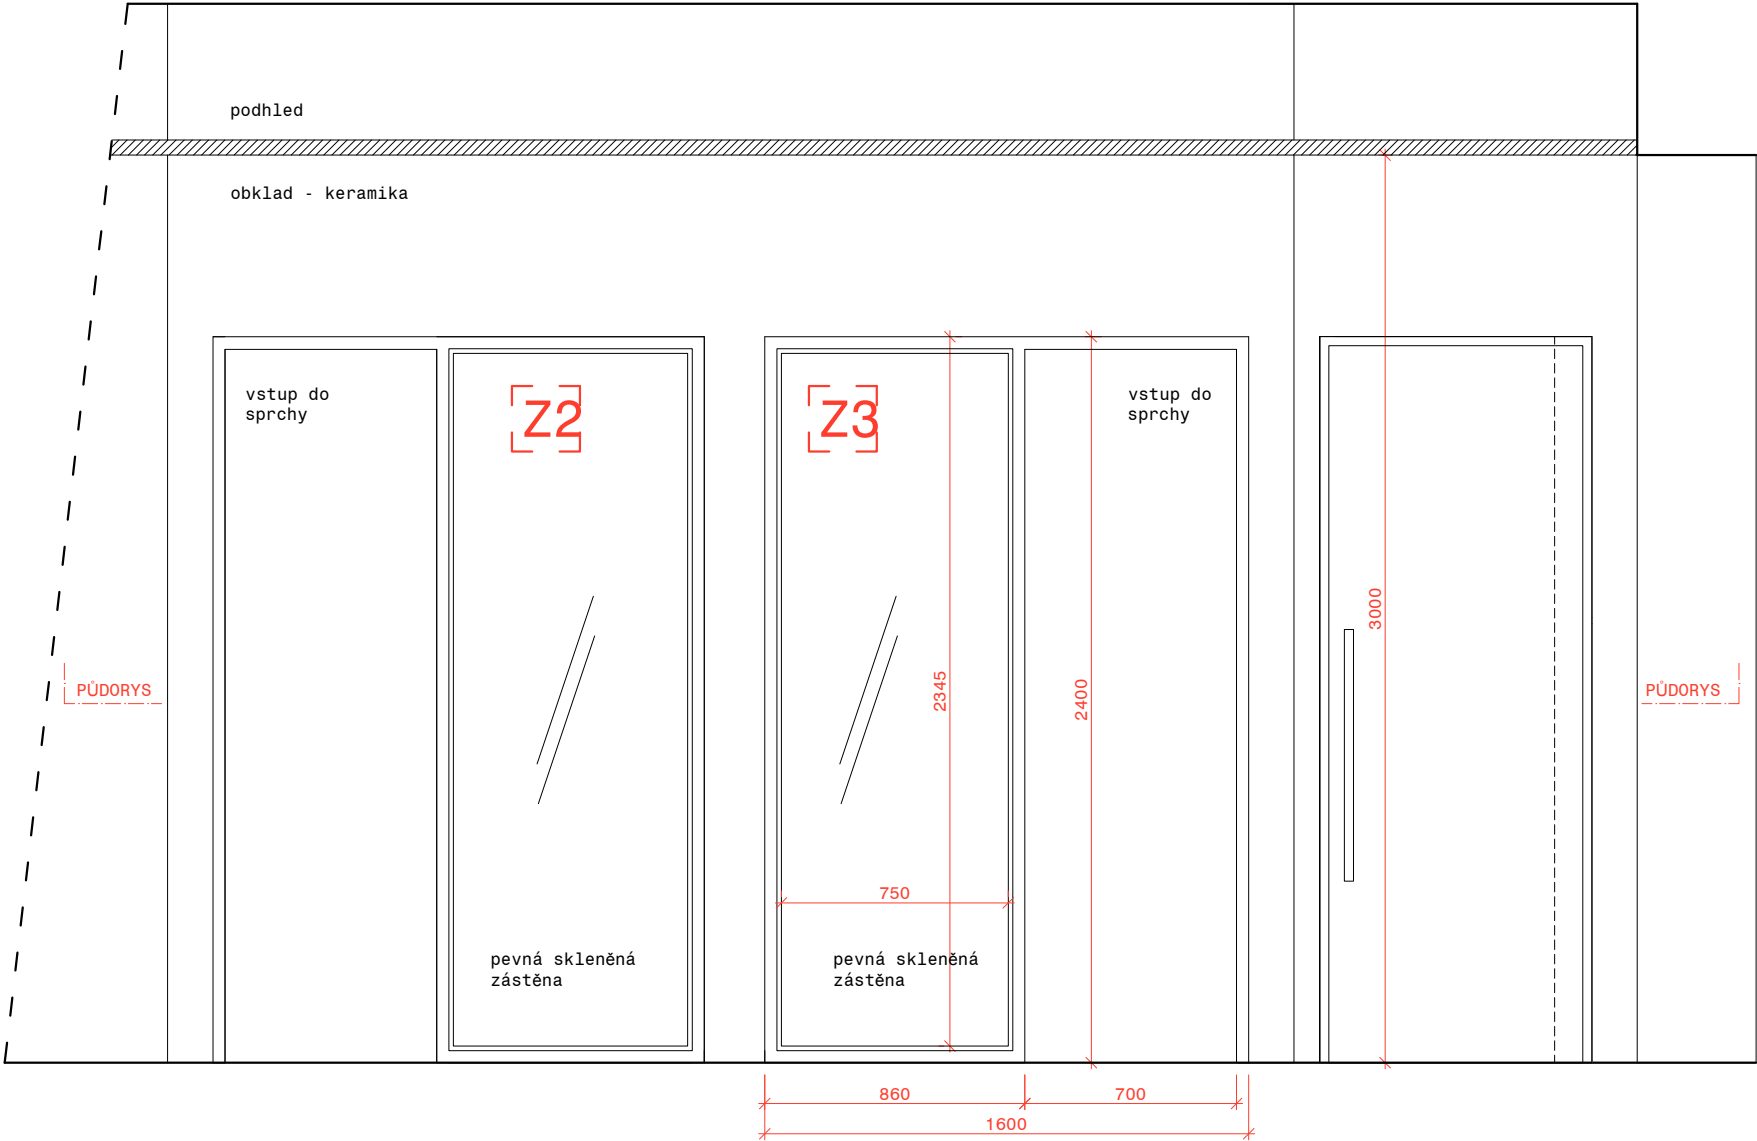

SKLO

- dodavatel WoodyGlass

- odkaz: www.woodyglass.cz

HLINIKOVÝ RÁM

- dodavatel WoodyGlass

- odkaz: www.woodyglass.cz

LEGENDA:

Z2 - Z3 - Skleněná zástěna
Lemovací hliníkový U profil, lakované RAL 7006/7013 - dle schváleného vzorku
Sklo - 1x bezpečnostní sklo MATELUX CLEAR tl.10mm, hrany leštěné, PODLEHÁ VZORKOVÁNÍ

POZNÁMKA:
FINÁLNÍ BARVY A MATERIÁLY A POVRCHOVÁ ÚPRAVA BUDOU PODLEHAT VZORKOVÁNÍ,

NÁZEV:

Projekt pro provedení mobiliáře

ARCHITEKT:

Plus	Plus
One Architects	Architects
Plus	One




VYPRACOVALI:

ING. ARCH. PRŮCHOVÁ, +420 725 811 271,
ING. ARCH. CIENCIALOVÁ, +420 737 208 781


2NP
Z2, Z3 -SKLENĚNÁ ZÁSTĚNA

MÍSTO:	MĚŘÍTKO:
Třeboň-Aurora	1:25
DATUM:	Č. VÝKRESU
2022-4-25	NS_Z2+Z3

POZNÁMKA:
TATO DOKUMENTACE (DOKUMENTACE PRO ZADÁNÍ STAVBY) NENAHRAŽUJE DODAVATELSKOU ANI DÍLENSKOU DOKUMENTACI. DODAVATELSKÁ A DÍLENSKÁ DOKUMENTACE MUSÍ BÝT PŘED ZAPOČETÍM KONKRÉTNÍCH PRACÍ ODSOUHLASENA ARCHITEKTEM A INVESTOREM.
V TĚTO DOKUMENTACI BYLY ARCHITEKTEM ZVOLENY DOPORUČENÉ REFERENČNÍ MATERIÁLY, VÝROBKY A SYSTÉMY, KTERÉ VYKAZUJÍ POŽADOVANÉ TECHNICKÉ PARAMETRY, TYTO MATERIÁLY, VÝROBKY A SYSTÉMY MOHOU BÝT NAHRAZENY JINÝMI ZA PŘEDPOKLADU ZACHOVÁNÍ POŽADOVANÝCH TECHNICKÝCH PARAMETRŮ TĚCHTO ZVOLENÝCH A DOPORUČENÝCH REFERENČNÍCH STANDARDŮ. VÝŠE UVEDENÝ POSTUP MUSÍ BÝT VŽDY KONZULTOVÁN S GPS, ARCHITEKTEM A ODSOUHLASEN INVESTOREM. VEŠKERÉ ZMĚNY A ODCHYLKY OD PROJEKTU MUSÍ ODSOUHLASIT GPS, ARCHITEKT A INVESTOR.VEŠKERÉ ROZMĚRY UVEDENÉ V PROJEKTU JSOU ORIENTAČNÍ A JE NUTNÉ JE PŘED VÝROBOU OVĚŘIT ZAMĚŘENÍM NA STAVBĚ.VŠECHNY POUŽITÉ MATERIÁLY A STAVEBNÍ HMOTY VČETNĚ TECHNOLOGIE ZPRACOVÁNÍ ČI PROVÁDĚNÍ MUSÍ BÝT ZDRAVOTNĚ NEZÁVADNÉ, EKOLOGICKÉ A MUSÍ ODPOVÍDAT HYGIENICKÝM PŘEDPISŮM, MUSÍ MÍT PLATNÝ ATEST STÁTNÍ ZKUŠEBNY, BÝT CERTIFIKOVANÉ V ČR, MÍT PROHLÁŠENÍ O SHODĚ A ODPOVÍDAT ČSN, PŘÍPADNĚ DIN.

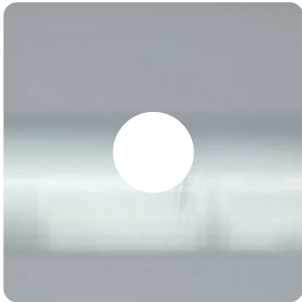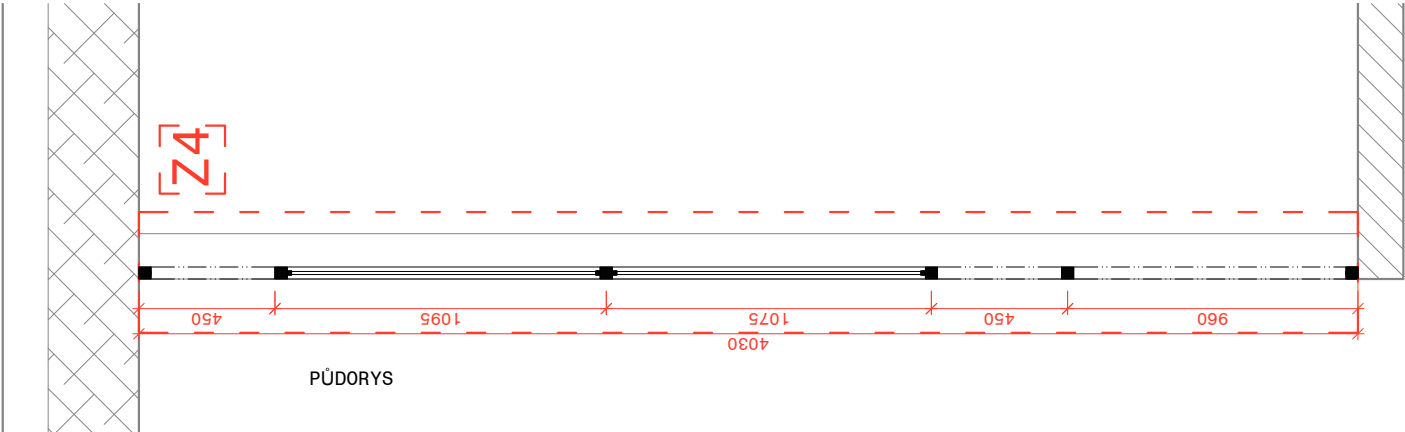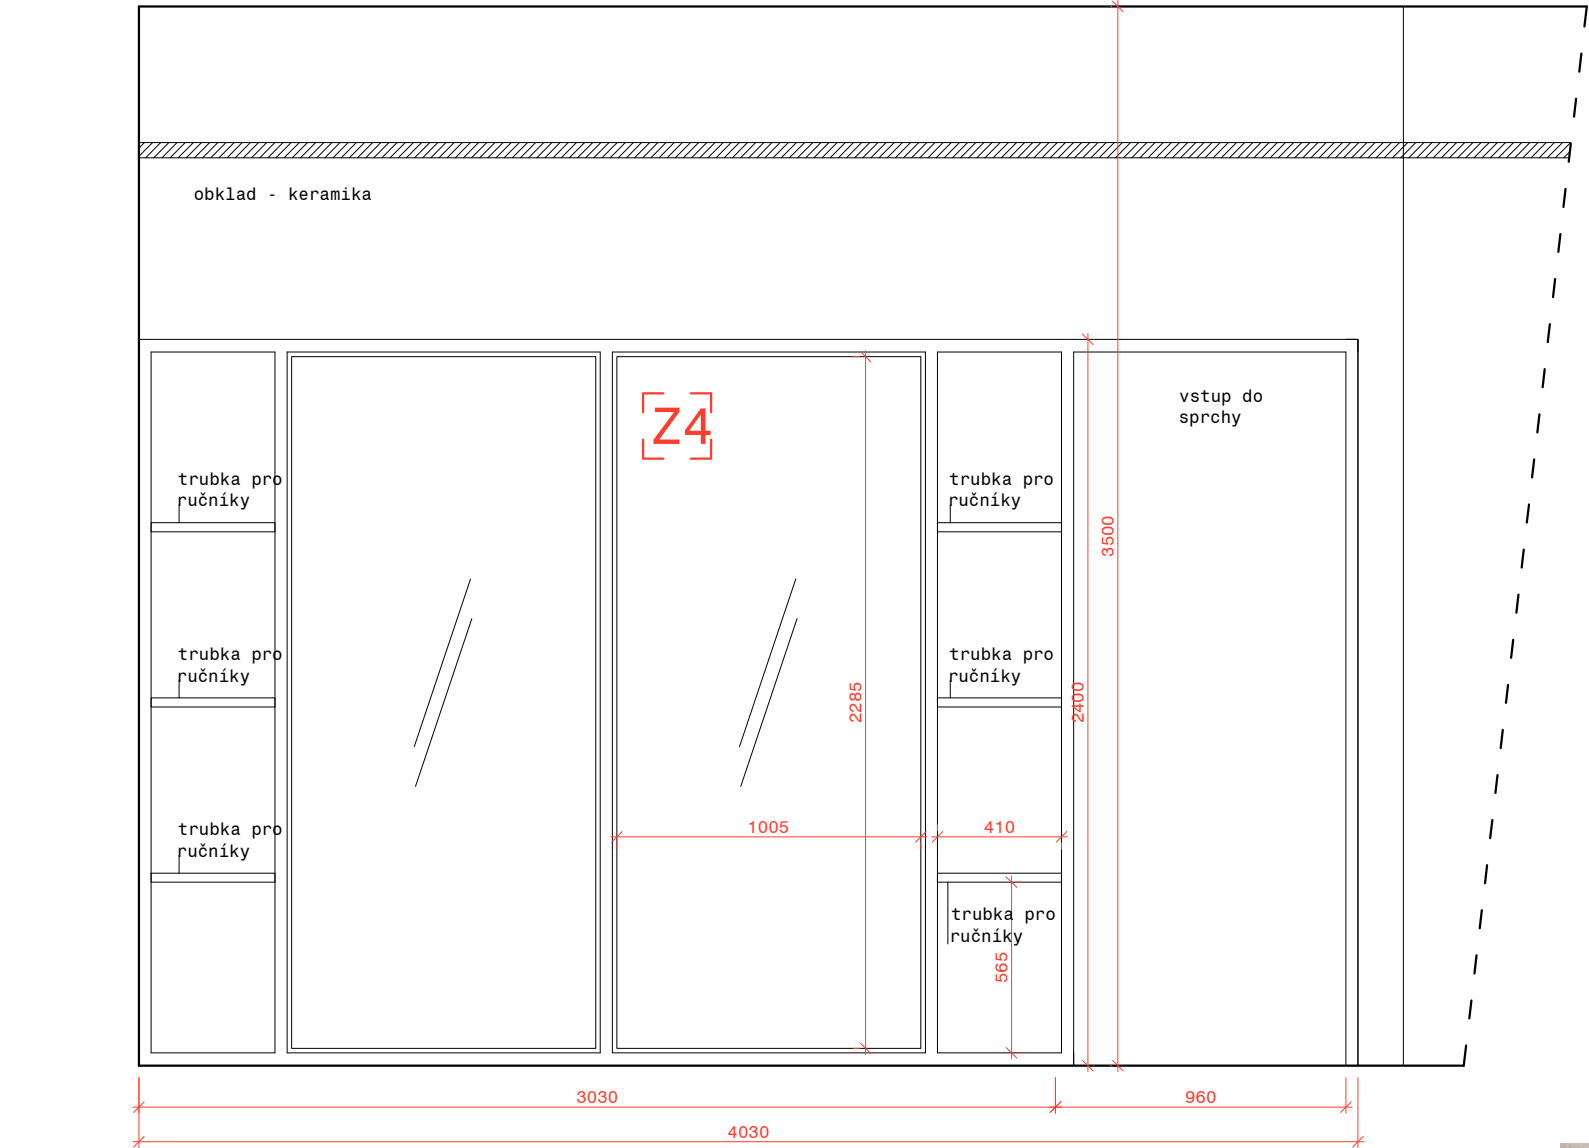

SKLO
- dodavatel WoodyGlass
- odkaz: www.woodyglass.cz

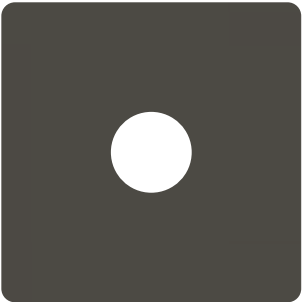

HLINIKOVÝ RÁM
- dodavatel WoodyGlass
- odkaz: www.woodyglass.cz

LEGENDA:

Z4 - Skleněná zástěna
Lemovací hliníkový U profil, RAL
Sklo - 2x bezpečnostní sklo MATELUX
CLEAR tl.10mm, hrany leštěné, POD-
LÉHÁ VZORKOVÁNÍ

POZNÁMKA:
FINÁLNÍ BARVY A MATERIÁLY A POVRCHOVÁ ÚPRA-
VA BUDOU PODLÉHAT VZORKOVÁNÍ,

NÁZEV:

Projekt pro provedení
mobiliáře
ARCHITEKT:

Plus
One Architects Architects
Plus
One
VYPRACOVALI:


ING. ARCH. PRŮCHOVÁ, +420 725 811 271,
ING. ARCH. CIENCIALOVÁ, +420 737 208 781

2NP
Z4-SKLENĚNÁ ZÁSTĚNA

MÍSTO: Třeboň_Aurora
MĚŘÍTKO: 1:25
DATUM: 2022-4-25
Č. VÝKRESU: NS_Z4

POZNÁMKA:
TATO DOKUMENTACE (DOKUMENTACE PRO ZADÁNÍ STAVBY) NENAHRAŽUJE DODAVATELSKOU ANI DÍLENSKOU DOKUMENTACI. DODAVATELSKÁ A DÍLENSKÁ DOKUMENTACE MUSÍ BÝT PŘED ZAPOČETÍM KONKRÉTNÍCH PRACÍ ODSOULASENA ARCHITEKTEM A INVESTOREM.
V TĚTO DOKUMENTACI BYLY ARCHITEKTEM ZVOLENY DOPORUČENÉ REFERENČNÍ MATERIÁLY, VÝROBKY A SYSTÉMY, KTERÉ VYKAZUJÍ POŽADOVANÉ TECHNICKÉ PARAMETRY, TYTO MATERIÁLY, VÝROBKY A SYSTÉMY MOHOU BÝT NAHRAZENY JINÝMI ZA PŘEDPOKLADU ZACHOVÁNÍ POŽADOVANÝCH TECHNICKÝCH PARAMETRŮ TĚCHTO ZVOLENÝCH A DOPORUČENÝCH REFERENČNÍCH STANDARDŮ. VÝŠE UVEDENÝ POSTUP MUSÍ BÝT VŽDY KONZULTOVÁN S GPS, ARCHITEKTEM A ODSOULASEN INVESTOREM. VEŠKERÉ ZMĚNY A ODCHYLKY OD PROJEKTU MUSÍ ODSOULASIT GPS, ARCHITEKT A INVESTOR.VEŠKERÉ ROZMĚRY UVEDENÉ V PROJEKTU JSOU ORIENTAČNÍ A JE NUTNÉ JE PŘED VÝROBOU OVĚŘIT ZAMĚŘENÍM NA STAVBĚ.VŠECHNY POUŽITÉ MATERIÁLY A STAVEBNÍ HMOTY VČETNĚ TECHNOLOGIE ZPRACOVÁNÍ ČI PROVÁDĚNÍ MUSÍ BÝT ZDRAVOTNĚ NEZÁVADNÉ, EKOLOGICKÉ A MUSÍ ODPOVÍDAT HYGIENICKÝM PŘEDPISŮM, MUSÍ MÍT PLATNÝ ATEST STÁTNÍ ZKUŠEBNY, BÝT CERTIFIKOVANÉ V ČR, MÍT PROHLÁŠENÍ O SHODĚ A ODPOVÍDAT ČSN, PŘÍPADNĚ DIN.


INFO@PLUSONEARCH.COM
PLUS ONE ARCHITECTS

 

- např: <https://alvla.cz/vozik-sk/>
- V x D x Š - 680 x 590 x 420 mm

M20 -POKLADNÍ PC A PO-
KLADNÍ ŠUPLÍK


LEGENDA:

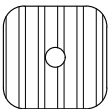

Profrézovaná biodeska-
-smrk-lakovaná dle RAL



Desky od firmy RMC

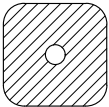

Lakovaná MDF, mat

R - Úložná skříň

Viditelné vrchní části-dvířka skříněk,
zadní části chytů, viditelné police,
záda za viditelnými policemi, police,
posuvné křídla a dvířka na tip-on,
viditelné vnitřní hrany korpusů - tl.
22 mm, lakovaná MDF, mat, RAL 6012 -
Schwarzgrün
Vnitřní části - ditto

R - Pult včetně stolu

Viditeľné vrchné časti - tl. 22 mm,
lakovaná mdf, mat, RAL 6012 - Schwar-
zgrün

Stolní deska - tl.50 mm, lakovaná

mdf, RAL 6012
Čela pultu a jeho horní deska - desky
RMC, tl.20 mm, Verde-Braganca
Obklad u posuvných dveří- profrézova-
ná biodeska, smrk, lakované dle RAL
6012 (dle schváleného vzorku)
sokl - keramika

R-Stojny pod stolní deskou

Lakovaná MDF - tl. 50 mm, mat,
RAL6012 nebo levnější alternativa

S-Posuvné dveře do pouzdra

Pouzdro - dodávka stavby
Materiál - mdf, lak, RAL 6012, mat,
tl. 50 mm, zafrézovaná mušle, uzamy-
katelné

Koš na prádlo pod stolní deskou

Koš drátěný S úchytkou, na kolečkách

R-Kce pultu pod stolní deskou

Lamino, tl. 22 mm, U899 ST9, Soft
Black

R-Led pásek

Součástí baru i skříně bude zabudovaný led pás

sokl -keramika

R-Kování

POZNÁMKA:
FINÁLNÍ BARVY A MATERIÁLY A POVRCHOVÁ ÚPRA-
VA BUDOU PODHLÉHAT VZORKOVÁNÍ,

NÁZEV:

Projekt pro provedení mobiliáře

ARCHITEKT:

One	Plus
Architects	Architects
	Plus
VYBRACOVALI:	One


**ING. ARCH. PRŮCHOVÁ, +420 725 811 271,
ING. ARCH. CIENCIALOVÁ, +420 737 208 781**

1NP
R-RECEPCE
S - POSUVNÉ DVEŘE DO POUZDRA

<u>MÍSTO:</u>	<u>MĚŘÍTKO:</u>
Třeboň_Aurora	1:25


DATUM: 2022-4-25 Č. VÝKRESU NS B

POZNÁMKA:
 TATO DOKUMENTACE (DOKUMENTACE PRO ZADÁNÍ STAVBY) NENAHRAŽUJE DODAVATELSKOU ANI
 DÍLENSKOU KAMPAČÍ. DODAVATELSKÁ A DÍLENSKÁ DOKUMENTACE MUSÍ BÝT PŘED ZAPOČETÍM
 KONKRÉTNÍCH PRACÍ ODSOULASENA ARCHITEKTEM A INVESTOREM.
 V TĚTO DOKUMENTACI BYLY ARCHITEKTEM ZVOLENY DOPORUČENÉ REFERENČNÍ MATERIÁLY,
 VÝROBKY A SYSTÉMY, KTERÉ VYKAZUJÍ POŽADOVANÉ TECHNICKÉ PARAMETRY, TYTO MATERIÁLY,
 VÝROBKY A SYSTÉMY MOHOU BÝT NAHRAZENY JINÝMI ZA PŘEDPOKLADU ZACHOVÁNÍ POŽADOVA-
 NÝCH TECHNICKÝCH PARAMETRŮ TĚCHTO ZVOLENÝCH A DOPORUČENÝCH REFERENČNÍCH STANDARDŮ.
 VÝŠE UVEDENÝ POSTUP MUSÍ BÝT VŽDY KONZULTOVÁN S GPS, ARCHITEKTEM A ODSOULASEN
 INVESTOREM. VEŠKERÉ ZMĚNY A ODCHYLKY OD PROJEKTU MUSÍ ODSOULASIT GPS, ARCHITEKT
 A INVESTOR. VEŠKERÉ ROZMĚRY UVEDENÉ V PROJEKTU JSOU ORIENTAČNÍ A JE NUTNÉ JE PŘED
 VÝROBU OVĚRIT ZAMĚŘENÍM NA STAVBĚ. VEŠKERY POJIZTÉ MATERIÁLY A STAVEBNÍ HMOTY
 VČETNĚ TECHNOLOGIE ZPRACOVÁNÍ ČI PROVÁDĚNÍ MUSÍ BÝT ZDAROVNĚ NEZÁDANĚ, EKOLOGICKĚ
 MUSÍ ODPOVÍDAT HYGIENICKÝM PŘEDPISŮM, MUSÍ MÍT PLATNÝ ATEST STÁTNÍ ZKUŠEBY, BÝT
 CERTIFIKOVANÉ V ČR, MÍT PROHLÁŠENÍ O SHODĚ A ODPOVÍDAT ČSN, PŘÍPADNĚ DIN.

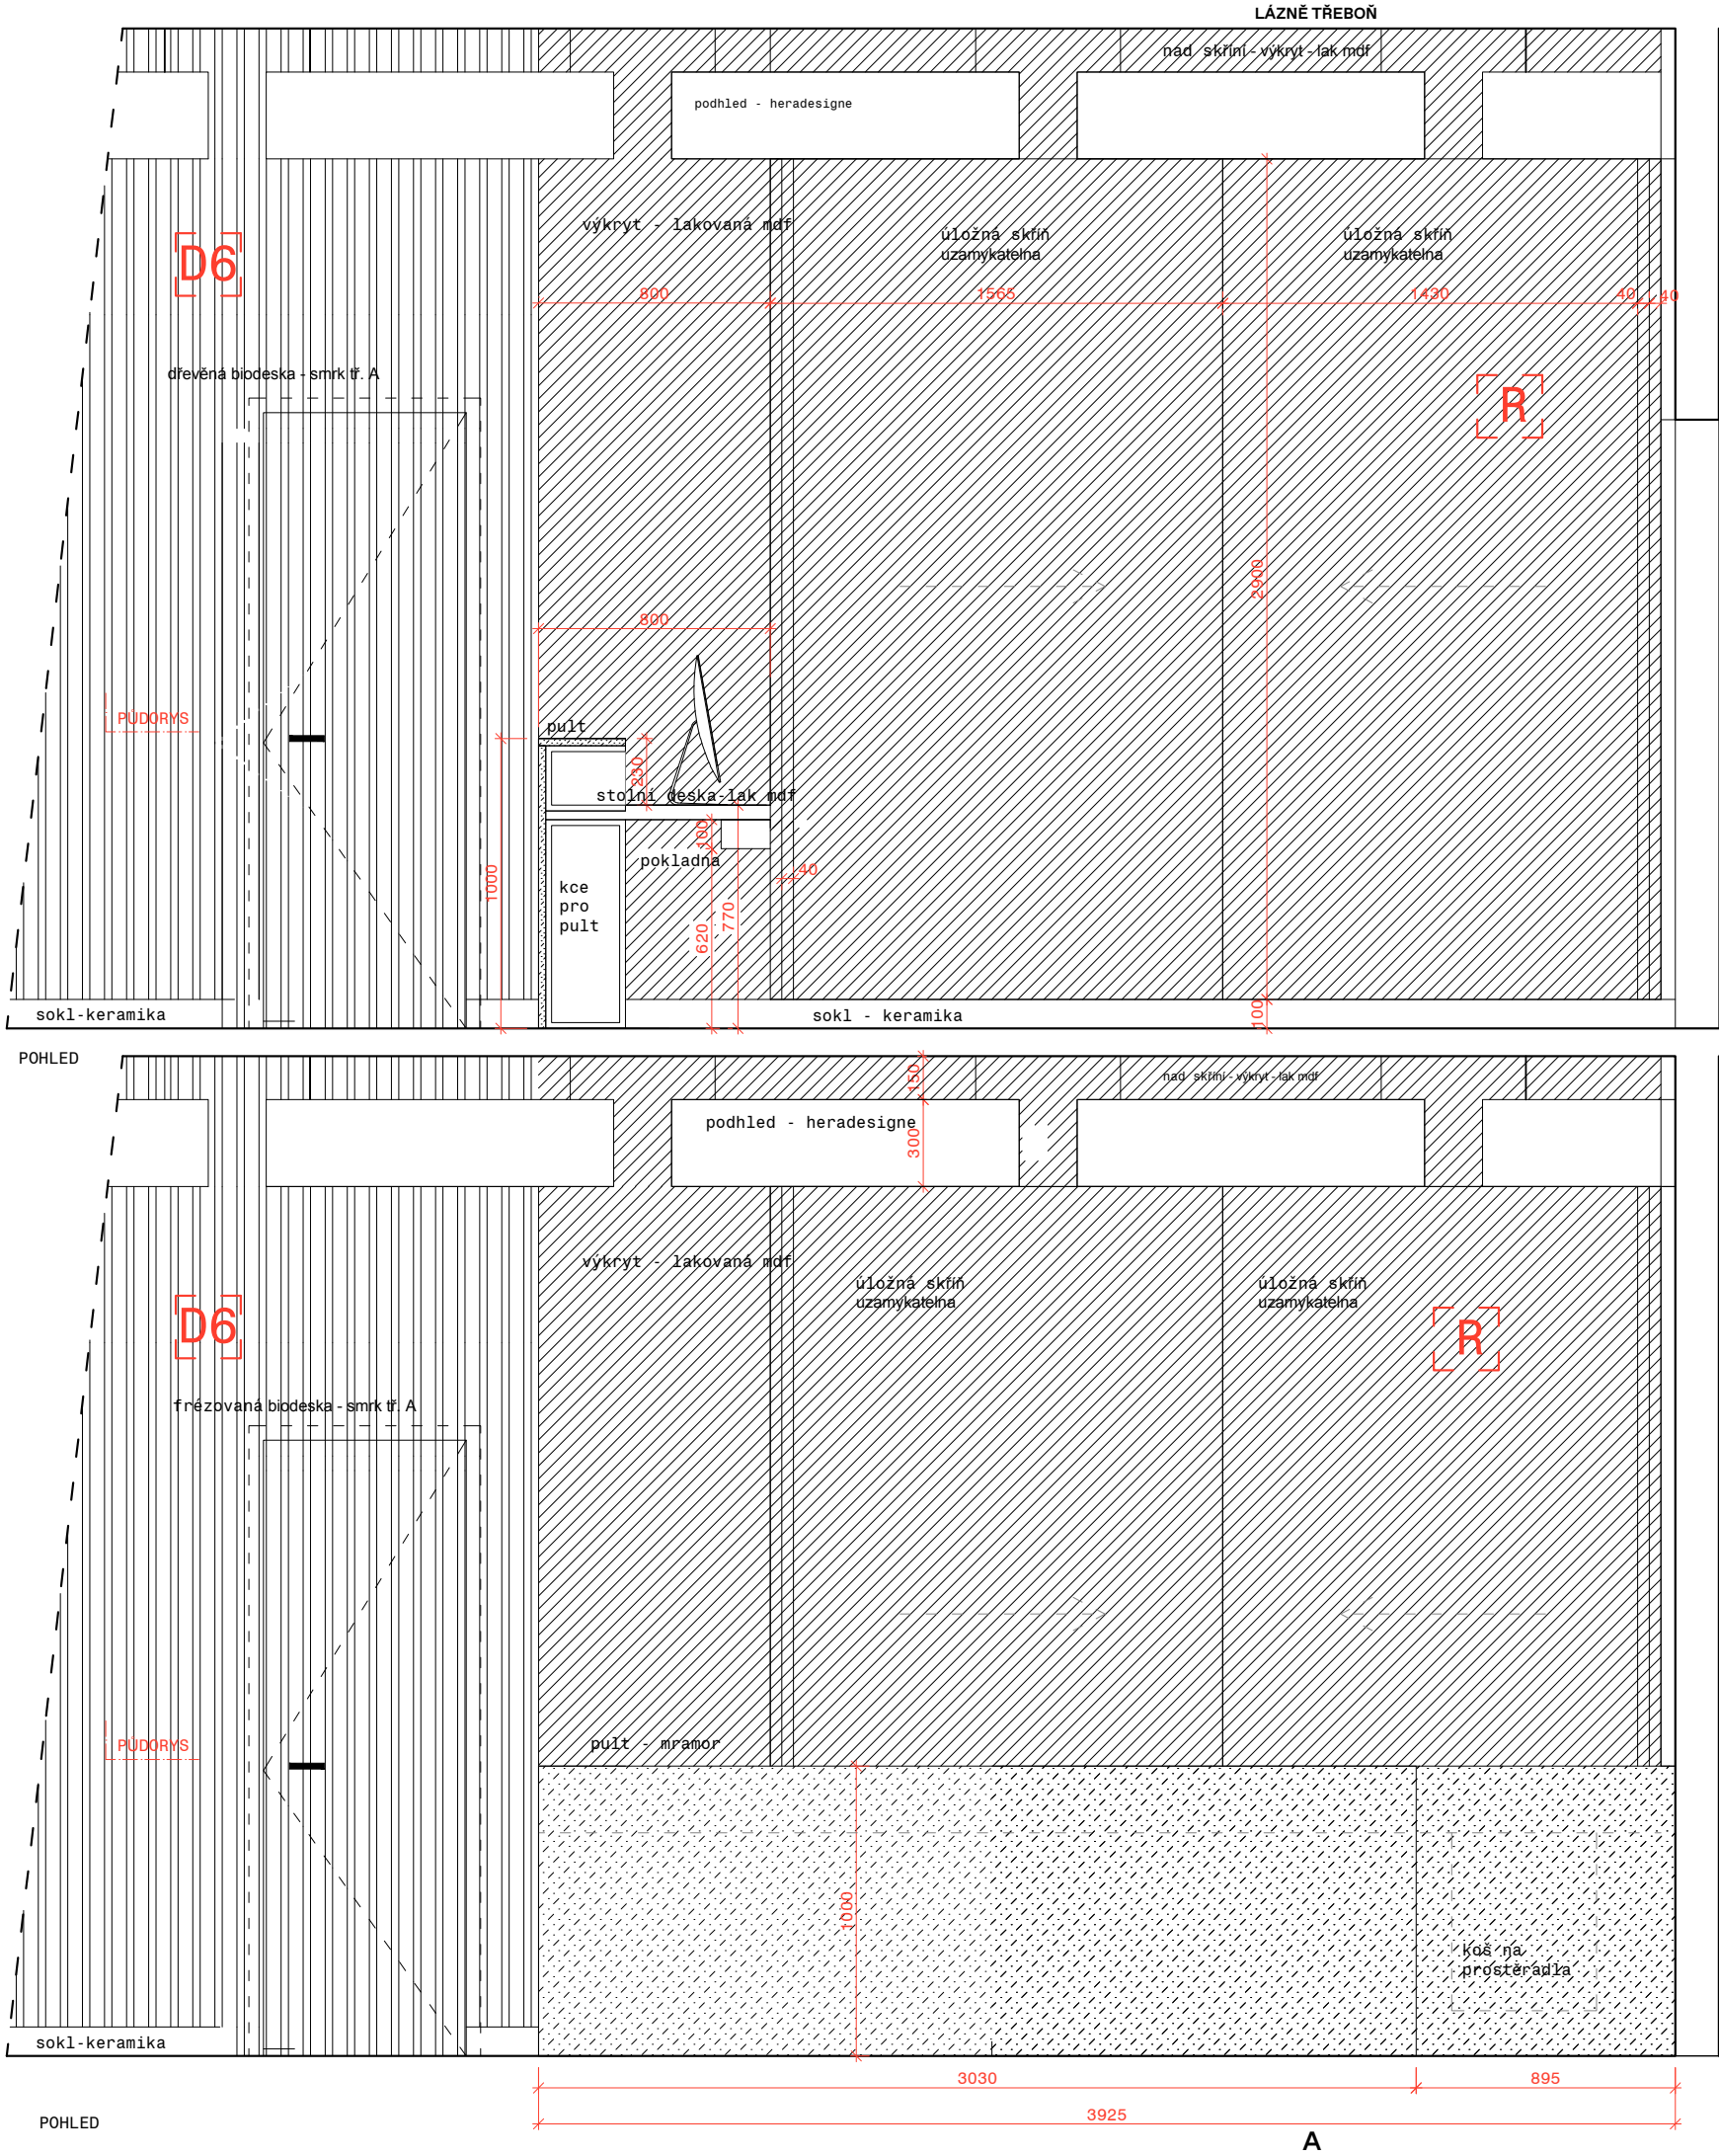

MRAMOROVÉ DESKY

- boxy obložené mramorem
- dekor Verde Braganca
- firma RMC www.rmc.pt

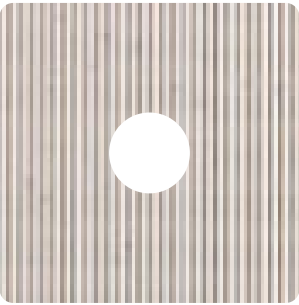

OBKLAD - PROFŘEZOVANÁ BIDESKA


- Kolar Wood elements
- designové desky Dukta Janus nebo Dukta Linear, povrchová úprava - bílý, matný olej nebo vosk




PROFILOVANÝ OBKLAD

- Kolar Wood elements
- designové desky Dukta Janus nebo Dukta Linear, lakované dle RAL
- firma FK lišty
- <https://www.fklisty.cz/Produkty/Designove-desky/dukta.aspx>


LEGENDA:

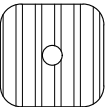

Profřezovaná bideska - smrk - lakovaná dle RAL

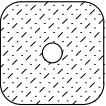

Desky od firmy RMC

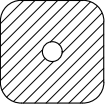

Lakovaná MDF, mat

Specifikace viz. výkres U NS_R

POZNÁMKA:
FINÁLNÍ BARVY A MATERIÁLY A POVRCHOVÁ ÚPRAVA BUDOU PODLÉHAT VZORKOVÁNÍ.

NÁZEV:

Projekt pro provedení mobiliáře

ARCHITEKT:

Plus	Plus
One Architects	Architects
Plus	One

VYPRACOVALI:

ING. ARCH. PRŮCHOVÁ, +420 725 811 271,
ING. ARCH. CIENCIALOVÁ, +420 737 208 781

1NP

R-RECEPCE

MÍSTO:

Třeboň_Aurora

MĚŘÍTKO:

1:25




DATUM:

2022-4-25

Č. VÝKRESU


NS_R_2

POZNÁMKA:
TATO DOKUMENTACE (DOKUMENTACE PRO ZADÁNÍ STAVBY) NENAHRAZUJE DODAVATELSKOU ANI DÍLENSKOU DOKUMENTACÍ. DODAVATELSKÁ A DÍLENSKÁ DOKUMENTACE MUSÍ BÝT PŘED ZAPOČETÍM KONKRÉTNÍCH PRACÍ ODSOUHLASENA ARCHITEKTEM A INVESTOREM.
V TĚTO DOKUMENTACI BYLY ARCHITEKTEM ZVOLENY DOPORUČENÉ REFERENČNÍ MATERIÁLY, VÝROBKY A SYSTÉMY, KTERÉ VYKAZUJÍ POŽADOVANÉ TECHNICKÉ PARAMETRY, TYTO MATERIÁLY, VÝROBKY A SYSTÉMY MOHOU BÝT NAHRAZENY JINÝMI ZA PŘEDPOKLADU ZACHOVÁNÍ POŽADOVANÝCH TECHNICKÝCH PARAMETRŮ TĚCHTO ZVOLENÝCH A DOPORUČENÝCH REFERENČNÍCH STANDARDŮ. VÝŠE UVEDENÝ POSTUP MUSÍ BÝT VŽDY KONZULTOVÁN S GPS, ARCHITEKTEM A ODSOUHLASEN INVESTOREM. VEŠKERÉ ZMĚNY A ODCHYLKY OD PROJEKTU MUSÍ ODSOUHLASIT GPS, ARCHITEKT A INVESTOR. VEŠKERÉ ROZMĚRY UVEDENÉ V PROJEKTU JSOU ORIENTAČNÍ A JE NUTNÉ JE PŘED VÝROBOU OVĚRIT ZAMĚŘENÍM NA STAVBĚ VŠECHNY POUŽITÉ MATERIÁLY A STAVEBNÍ HMOTY VČETNĚ TECHNOLOGIE ZPRACOVÁNÍ ČI PROVÁDĚNÍ MUSÍ BÝT ZDRAVOTNĚ NEZÁVADNÉ, EKOLOGICKÉ A MUSÍ ODPOVÍDAT HYGIENICKÝM PŘEDPISŮM, MUSÍ MÍT PLATNÝ ATEST STÁTNÍ ZKUŠEBNÝ, BÝT CERTIFIKOVANÉ V ČR, MÍT PROHLÁŠENÍ O SHODĚ A ODPOVÍDAT ČSN, PŘÍPADNĚ DIN.

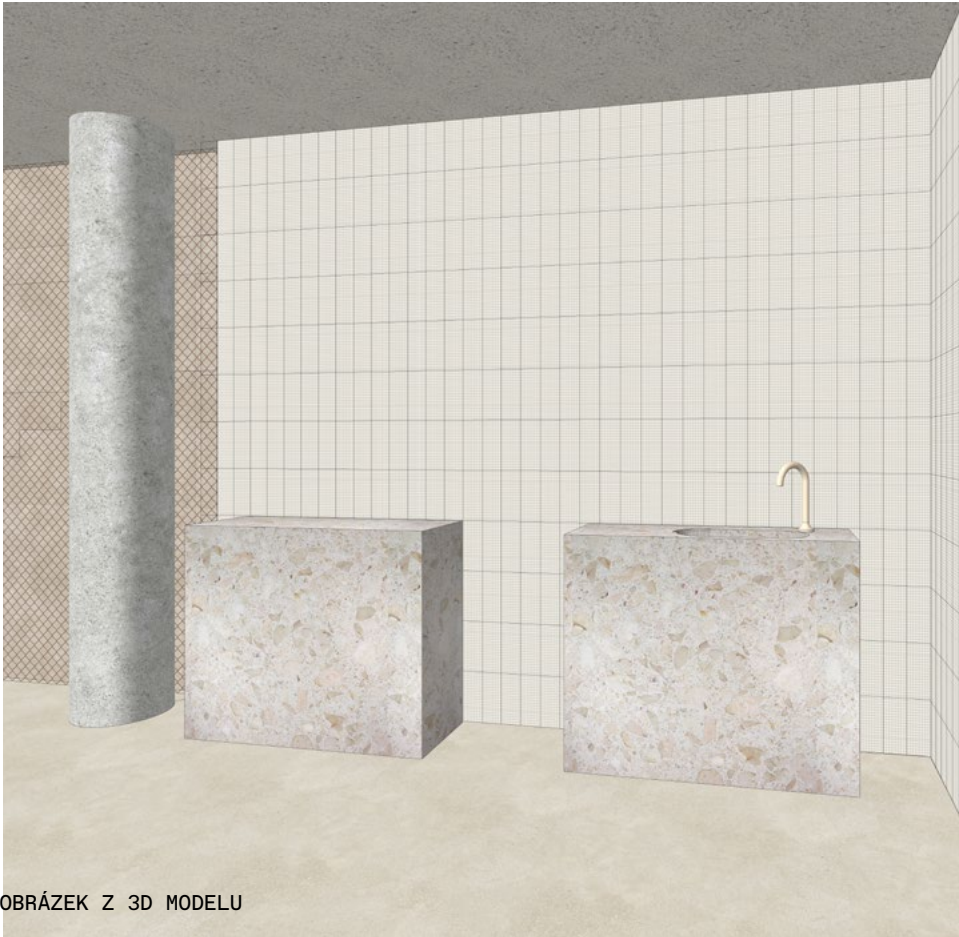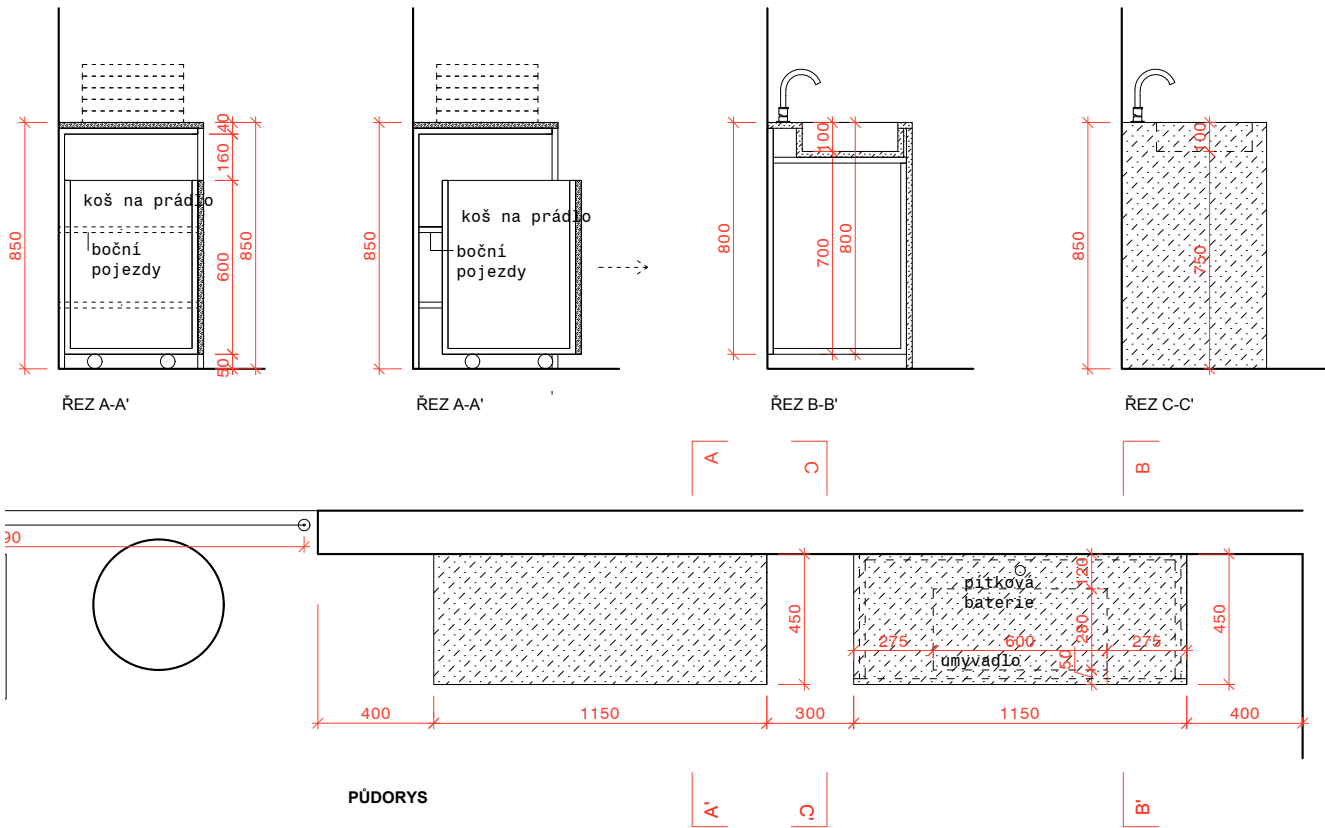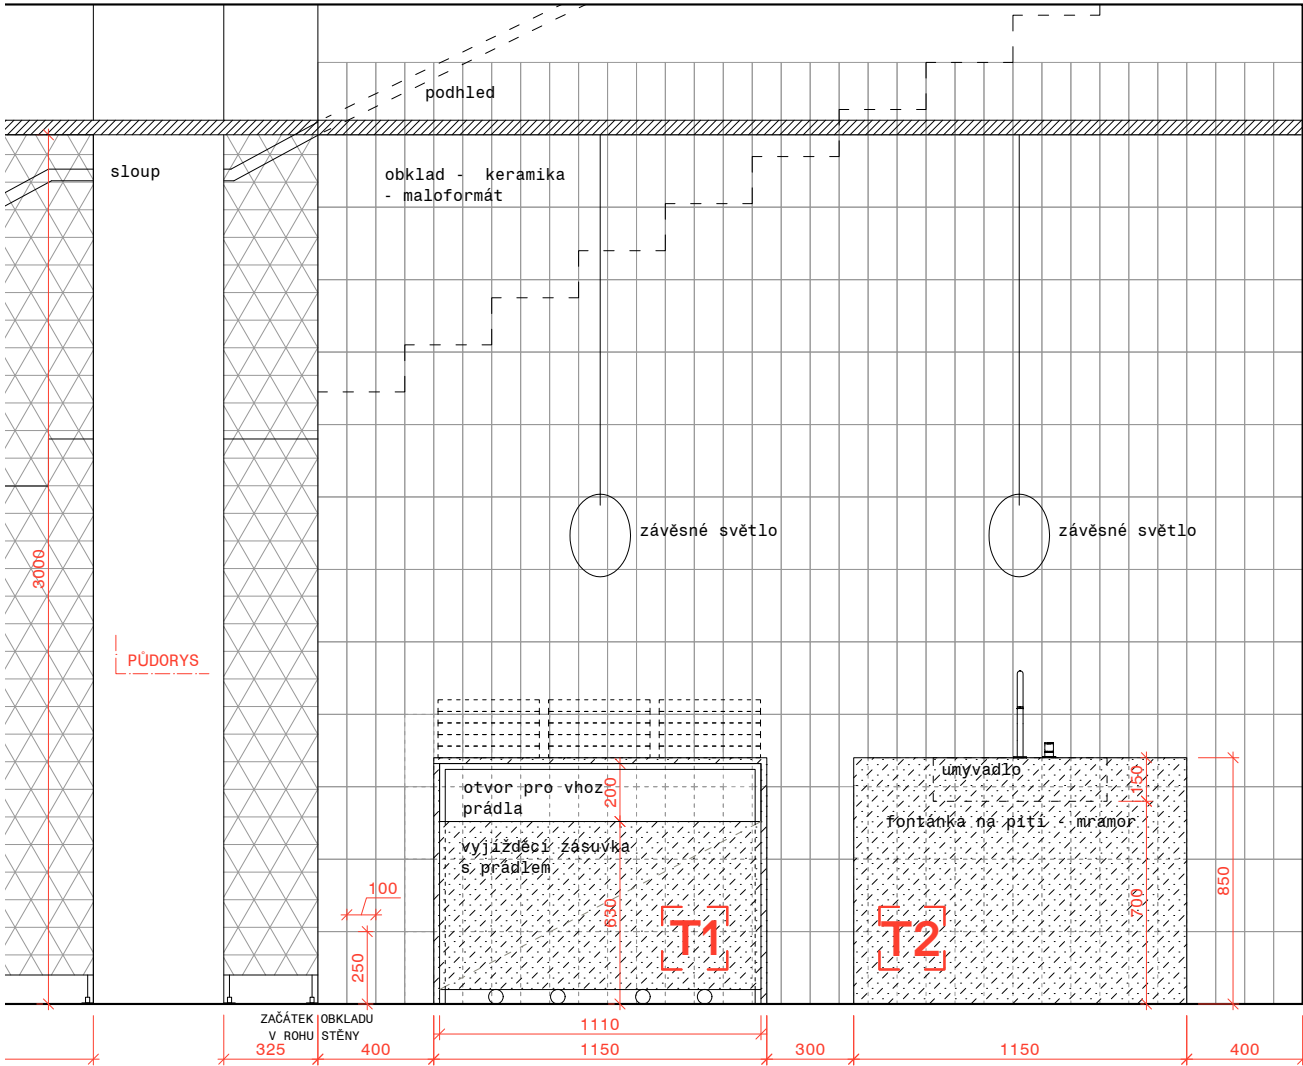

MRAMOROVÁ OBKLAD
- boxy obložené mramorem
- dekor Lioz P.P.
-firma RMC www.rmc.pt

LEGENDA:

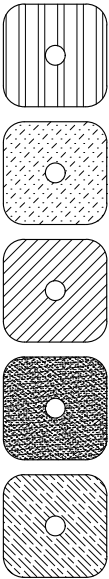

Boxy T1+T2
Viditelné vrchní části-Mramorový obklad - RMC, tl. 20 mm, mat, Lioz P.P.

Vnitřní části - korpus koše a konstrukce pro obklad - lamino, mat, Egger, tl. 18 mm, U216 ST9, Came Beige, minimální ABS hrana

Vyjždění koše pomocí přesahu

Kování
Hettig nebo Blum

POZNÁMKA:
FINÁLNÍ BARVY A MATERIÁLY A POVRCHOVÁ ÚPRAVA BUDOU PODLÉHAT VZORKOVÁNÍ,

NÁZEV:

Projekt pro provedení mobiliáře

ARCHITEKT:

Plus	Plus
One Architects	Architects
Plus	One

VYPRACOVALI:

ING. ARCH. PRŮCHOVÁ, +420 725 811 271,
ING. ARCH. CIENCIALOVÁ, +420 737 208 781

1NP
T1-BOX NA RUČNÍKY, T2-BOX NA PÍTKO

MÍSTO:
MĚŘÍTKO:

Třeboň-Aurora 1:25




Č. VÝKRESU

2022-4-25

NS_T1+T2

POZNÁMKA:
TATO DOKUMENTACE (DOKUMENTACE PRO ZADÁNÍ STAVBY) NENAHRAŽUJE DODAVATELSKOU ANI DÍLENSKOU DOKUMENTACI. DODAVATELSKÁ A DÍLENSKÁ DOKUMENTACE MUSÍ BÝT PŘED ZAPOČETÍM KONKRÉTNÍCH PRACÍ ODSOUHLASENA ARCHITEKTEM A INVESTOREM.
V TĚTO DOKUMENTACI BYLY ARCHITEKTEM ZVOLENY DOPORUČENÉ REFERENČNÍ MATERIÁLY, VÝROBKY A SYSTÉMY, KTERÉ VYKAZUJÍ POŽADOVANÉ TECHNICKÉ PARAMETRY, TYTO MATERIÁLY, VÝROBKY A SYSTÉMY MOHOU BÝT NAHRAZENY JINÝMI ZA PŘEDPOKLADU ZACHOVÁNÍ POŽADOVANÝCH TECHNICKÝCH PARAMETRŮ TĚCHTO ZVOLENÝCH A DOPORUČENÝCH REFERENČNÍCH STANDARDŮ. VÝŠE UVEDENÝ POSTUP MUSÍ BÝT VŽDY KONZULTOVÁN S GPS, ARCHITEKTEM A ODSOUHLASEN INVESTOREM. VEŠKERÉ ZMĚNY A ODCHYLKY OD PROJEKTU MUSÍ ODSOUHLASIT GPS, ARCHITEKT A INVESTOR.VEŠKERÉ ROZMĚRY UVEDENÉ V PROJEKTU JSOU ORIENTAČNÍ A JE NUTNÉ JE PŘED VÝROBOU OVĚŘIT ZAMĚŘENÍM NA STAVBĚ.VŠECHNY POUŽITÉ MATERIÁLY A STAVEBNÍ HMOTY VČETNĚ TECHNOLOGIE ZPRACOVÁNÍ ČI PROVÁDĚNÍ MUSÍ BÝT ZDRAVOTNĚ NEZÁVADNÉ, EKOLOGICKÉ A MUSÍ ODPOVÍDAT HYGIENICKÝM PŘEDPISŮM, MUSÍ MÍT PLATNÝ ATEST STÁTNÍ ZKUŠEBNY, BÝT CERTIFIKOVANÉ V ČR, MÍT PROHLÁŠENÍ O SHODĚ A ODPOVÍDAT ČSN, PŘÍPADNĚ DIN.


INFO@PLUSONEARCH.COM
PLUS ONE ARCHITECTS

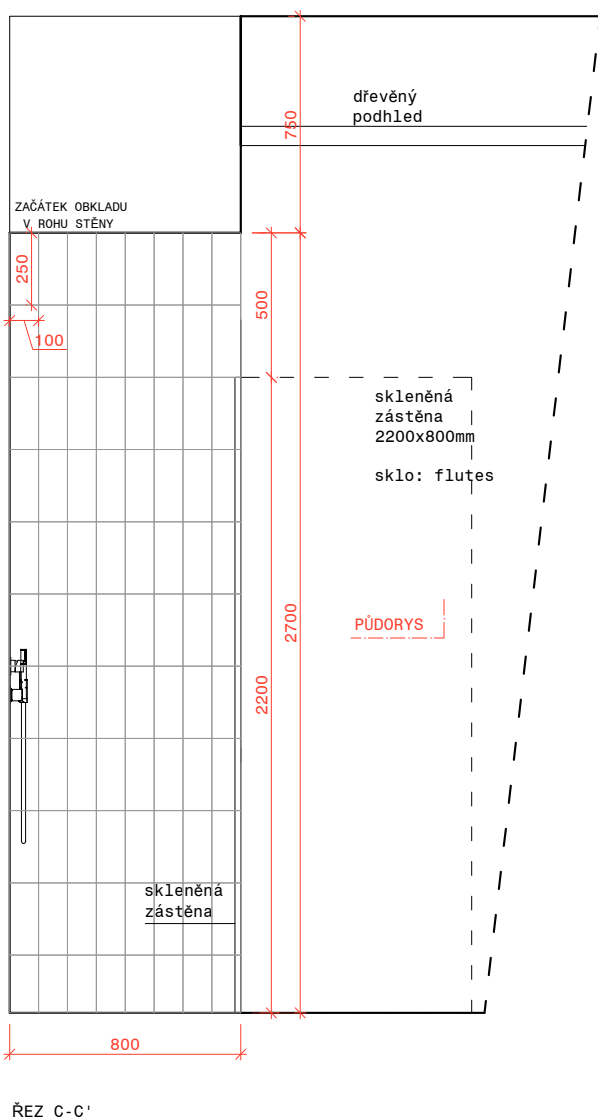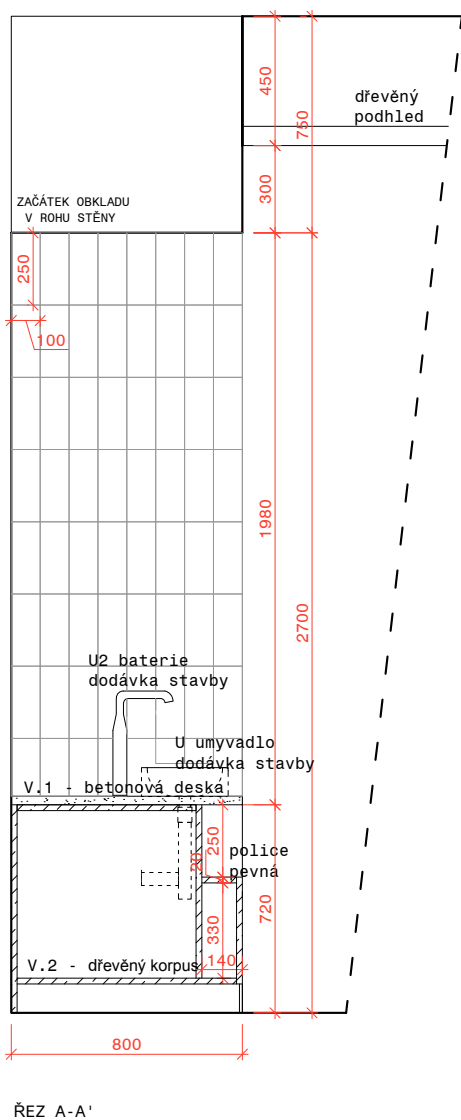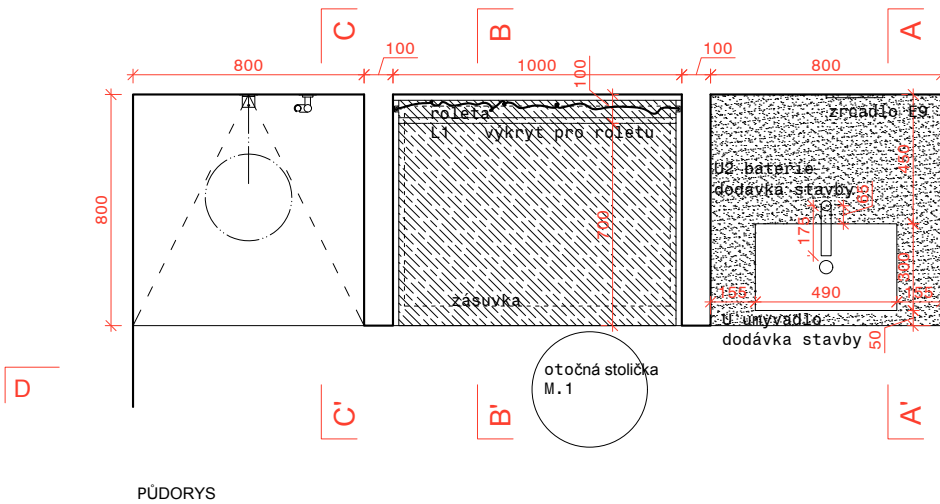


DATUM: 2022-4-25 Č. VÝKRESU NS V

INFO@PLUSONEARCH.COM
PLUS ONE ARCHITECTS


BETONOVÉ DESKY
-Burning Vibe
-<https://burningvibe.cz>

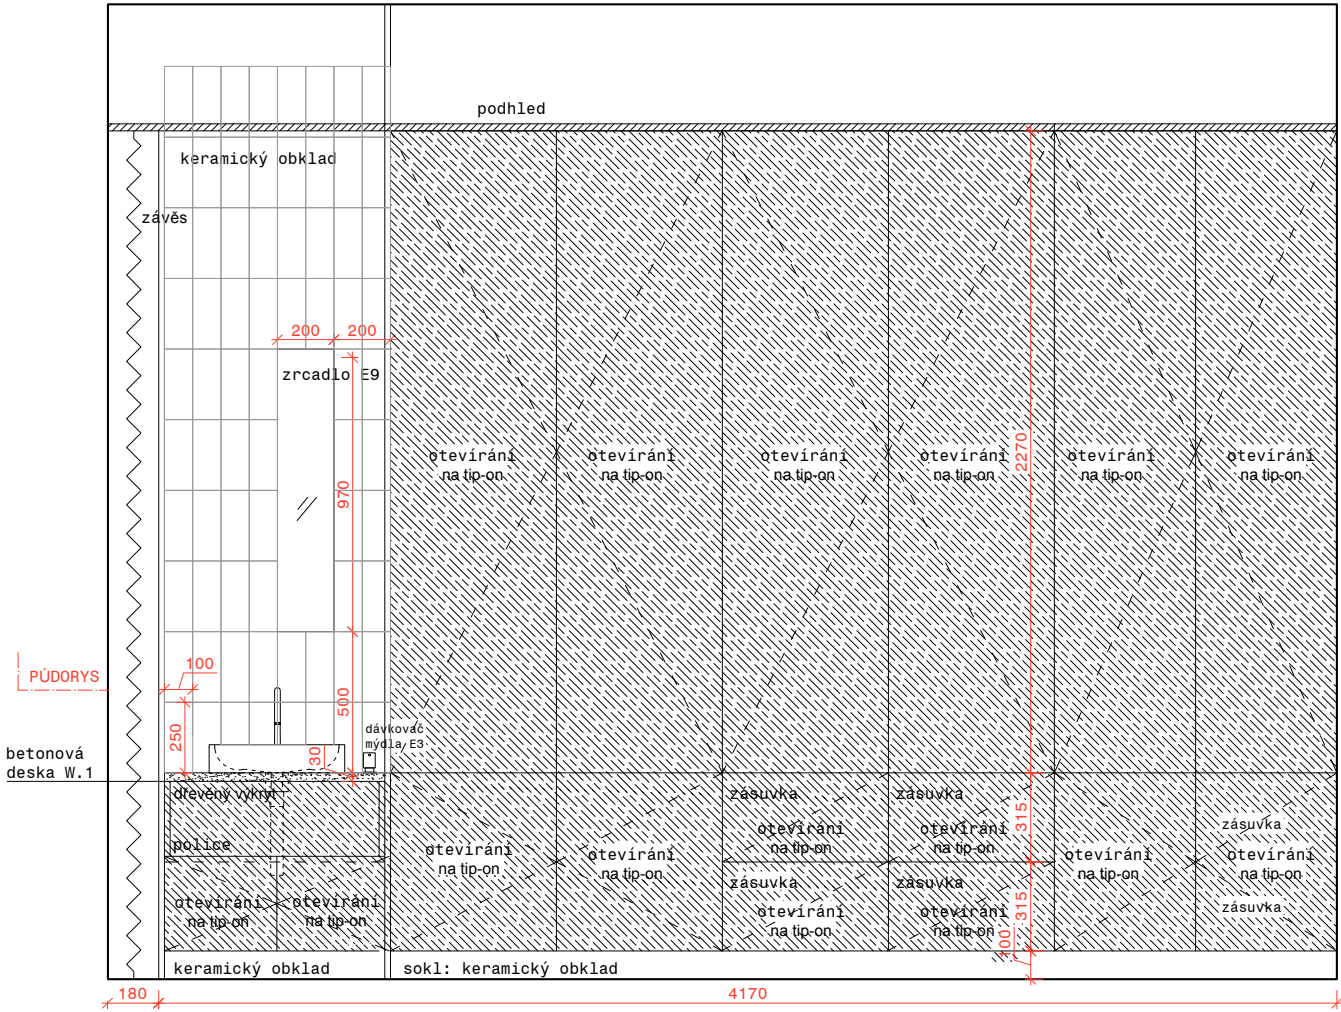

POHLED NA VNĚJŠÍ ČLENĚNÍ

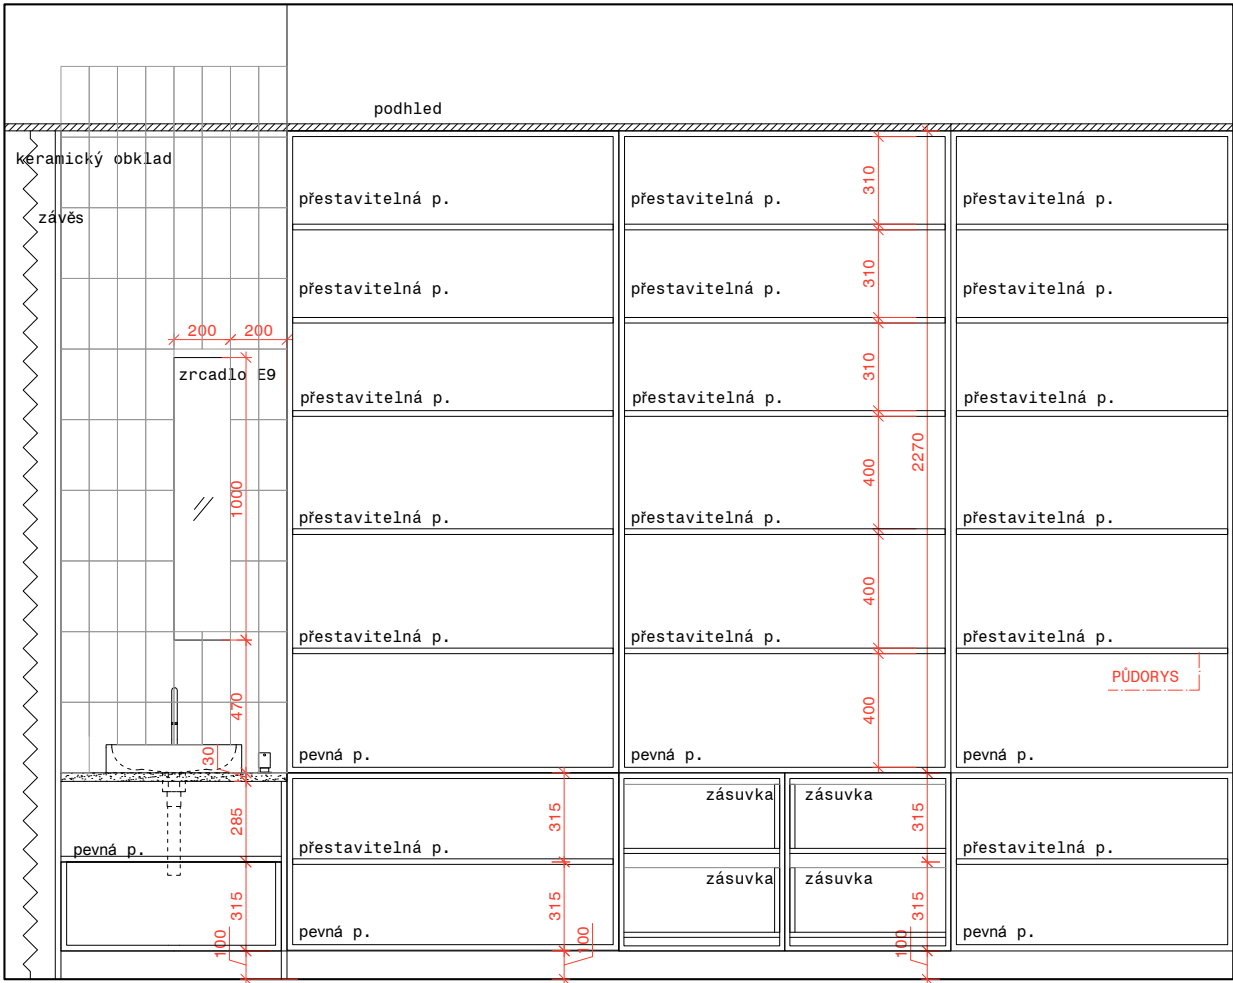

POHLED NA VNITŘNÍ ČLENĚNÍ

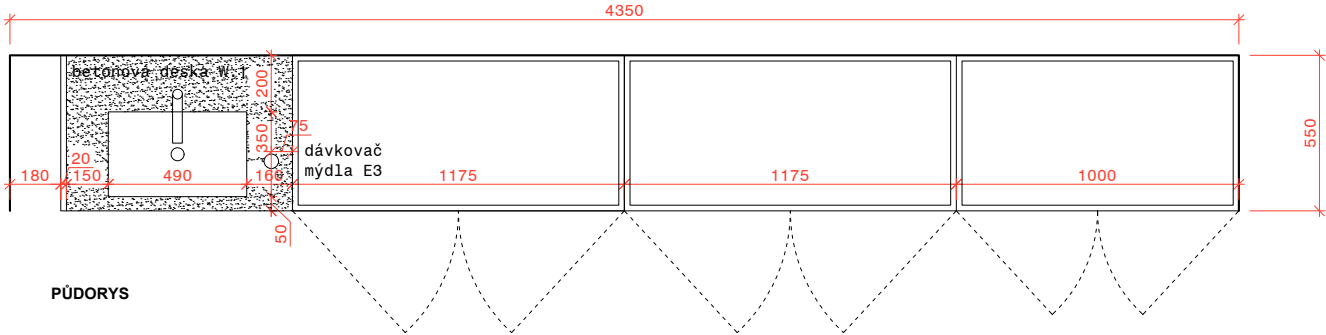

PŮDORYS




BETONOVÉ DESKY
–Burning Vibe
-<https://burningvibe.cz>



HLADKÁ BIODESKA
- smrková biodeska, tř. A, mořená, bílý pigment

LEGENDA:

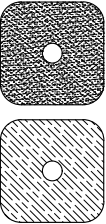

Hladká smrková biodeska

W - Úložná stěna
Viditelné vrchní části - čelá skříněk, čelá zásuvek, výkryty a čela košů, boky - hladká biodeska, smrk, tř. A, tl. 18 mm, mořená, bílý olej nebo vosk, mat

Vnitřní části - korpusy, vnitřní police, vnitřky zásuvek - mat, lamino, tl. 22mm, Egger_U216 ST9, Came Beige

Deska pod umyvadlem - beton (W1), tl. 25 mm, barva a míra kameniva, vhodné do mokrého prostředí, impregnace, bez pórů

sokl - keramika

Kování
Hettig nebo Blum

POZNÁMKA:
FINÁLNÍ BARVY A MATERIÁLY A POVRCHOVÁ ÚPRAVA BUDOU PODLÉHAT VZORKOVÁNÍ,

NÁZEV:

Projekt pro provedení mobiliáře

ARCHITEKT:

	Plus
One Architects	Architects
	Plus
	One

VYPRACOVALI:

ING. ARCH. PRŮCHOVÁ, +420 725 811 271,
ING. ARCH. CIENCIALOVÁ, +420 737 208 781

1NP
W - ÚLOŽNÝ PROSTOR MASÉRNÝ 115

MÍSTO:
Třeboň_Aurora


MĚŘÍTKO:
1:25

DATUM:
2022-4-25


Č. VÝKRESU
NS_W

POZNÁMKA:
TATO DOKUMENTACE (DOKUMENTACE PRO ZADÁNÍ STAVBY) NENAHRAŽUJE DODAVATELSKOU ANI DÍLENSKOU DOKUMENTACI. DODAVATELSKÁ A DÍLENSKÁ DOKUMENTACE MUSÍ BÝT PŘED ZAPOČETÍM KONKRÉTNÍCH PRACÍ ODSOUHLASENA ARCHITEKTEM A INVESTOREM.
V TĚTO DOKUMENTACI BYLY ARCHITEKTEM ZVOLENY DOPORUČENÉ REFERENČNÍ MATERIÁLY, VÝROBKY A SYSTÉMY, KTERÉ VYKAZUJÍ POŽADOVANÉ TECHNICKÉ PARAMETRY, TYTO MATERIÁLY, VÝROBKY A SYSTÉMY MOHOU BÝT NAHRAZENY JINÝMI ZA PŘEDPOKLADU ZACHOVÁNÍ POŽADOVANÝCH TECHNICKÝCH PARAMETRŮ TĚCHTO ZVOLENÝCH A DOPORUČENÝCH REFERENČNÍCH STANDARDŮ. VÝŠE UVEDENÝ POSTUP MUSÍ BÝT VŽDY KONZULTOVÁN S GPS, ARCHITEKTEM A ODSOUHLASEN INVESTOREM. VEŠKERÉ ZMĚNY A ODCHYLKY OD PROJEKTU MUSÍ ODSOUHLASIT GPS, ARCHITEKT A INVESTOR. VEŠKERÉ ROZMĚRY UVEDENÉ V PROJEKTU JSOU ORIENTAČNÍ A JE NUTNÉ JE PŘED VÝROBOU OVĚŘIT ZAMĚŘENÍM NA STAVBĚ. VŠECHNY POUŽITÉ MATERIÁLY A STAVEBNÍ HMOTY VČETNĚ TECHNOLOGIE ZPRACOVÁNÍ ČI PROVÁDĚNÍ MUSÍ BÝT ZDRAVOTNĚ NEZÁVADNÉ, EKOLOGICKÉ A MUSÍ ODPOVÍDAT HYGIENICKÝM PŘEDPISŮM, MUSÍ MÍT PLATNÝ ATEST STÁTNÍ ZKUŠEBNY, BÝT CERTIFIKOVANÉ V ČR, MÍT PROHLÁŠENÍ O SHODĚ A ODPOVÍDAT ČSN, PŘÍPADNĚ DIN.


INFO@PLUSONEARCH.COM
PLUS ONE ARCHITECTS

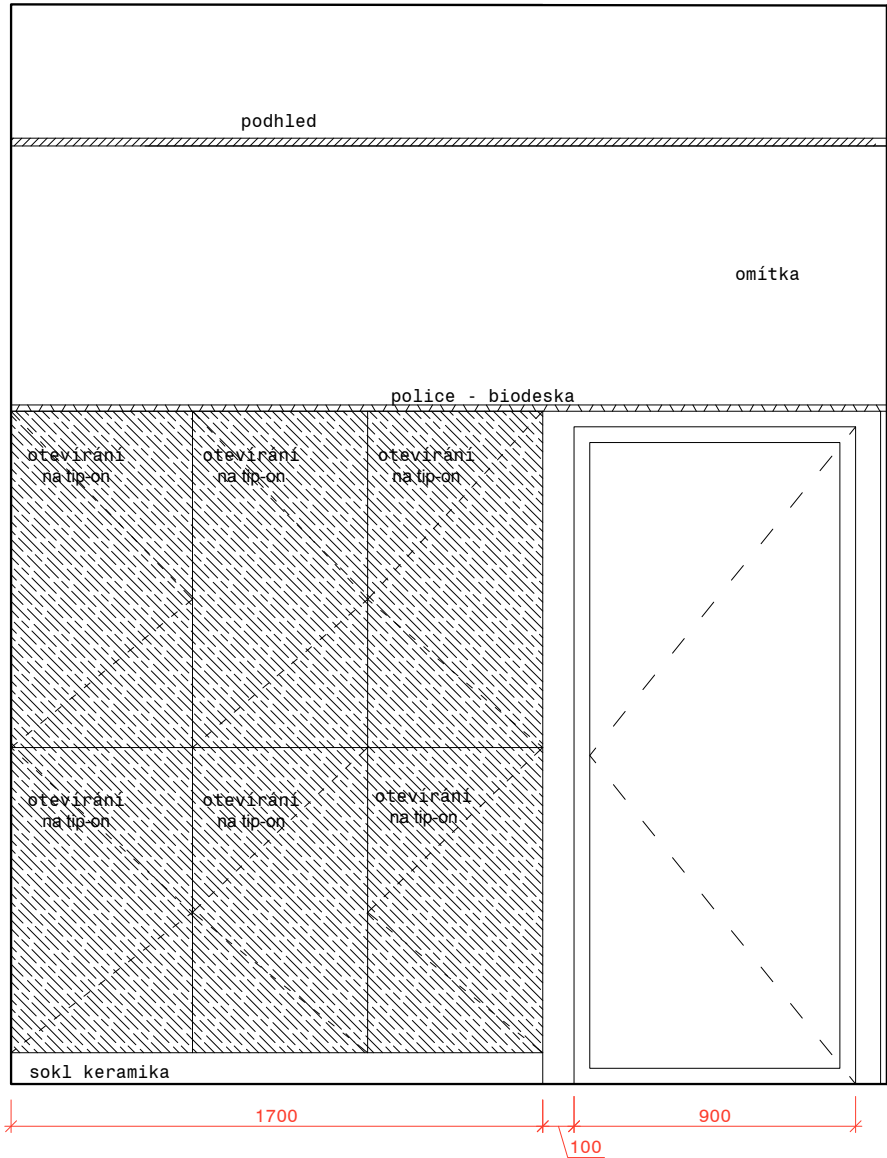

POHLED

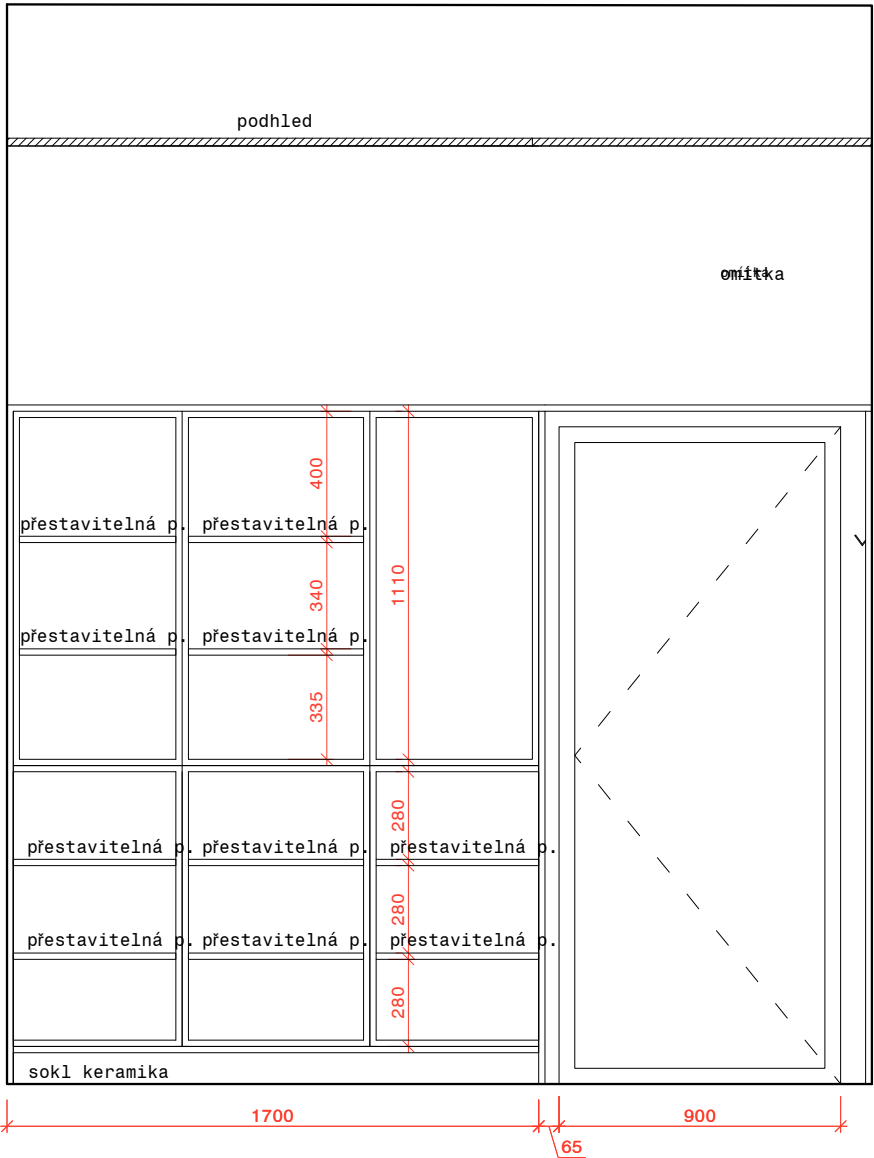


POHLED VNITŘNÍ ČLENĚNÍ

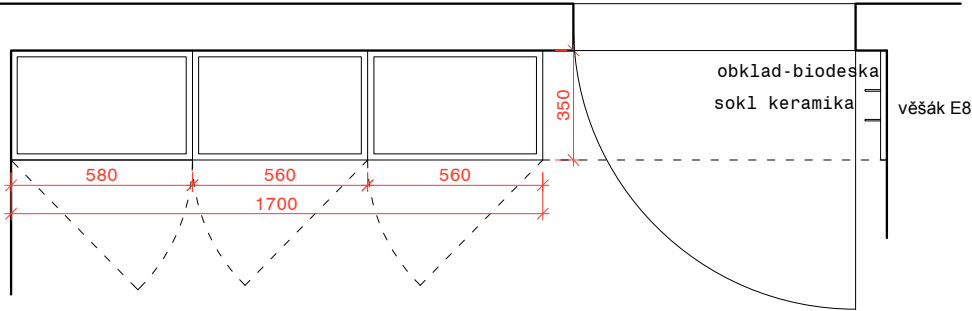

HLADKÁ BIODESKA
- smrková biodeska, tř. A, mořená, bílý pigment

LEGENDA:

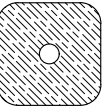

Hladká smrková biodeska

X - úložná stěna

Viditelné vrchní části - čelá skříněk, boky, police a obklad vedle dveří - hladká biodeska, smrk, tř. A, tl. 18 mm, mořená, bílá, olej nebo vosk, mat

Vnitřní části - korpusy, vnitřní police - mat, lamino, tl. 22 mm, Egger_U216 ST9, Came Beige

Sokl - keramika

Kování
Hettig nebo Blum

POZNÁMKA:
FINÁLNÍ BARVY A MATERIÁLY A POVRCHOVÁ ÚPRAVA BUDOU PODLÉHAT VZORKOVÁNÍ,

NÁZEV:

Projekt pro provedení mobiliáře

ARCHITEKT:

Plus	Plus
One Architects	Architects
Plus	One

VYPRACOVALI:


ING. ARCH. PRŮCHOVÁ, +420 725 811 271,
ING. ARCH. CIENCIALOVÁ, +420 737 208 781

1NP
X-ÚLOŽNÁ STĚNA V MASÉRNÁCH


MÍSTO: Třeboň_Aurora	MĚŘÍTKO: 1:25
DATUM: 2022-4-25	Č. VÝKRESU NS_X

POZNÁMKA:
TATO DOKUMENTACE (DOKUMENTACE PRO ZADÁNÍ STAVBY) NENAHRAŽUJE DODAVATELSKOU ANI DÍLENSKOU DOKUMENTACI. DODAVATELSKÁ A DÍLENSKÁ DOKUMENTACE MUSÍ BÝT PŘED ZAPOČETÍM KONKRÉTNÍCH PRACÍ ODSOUHLASENA ARCHITEKTEM A INVESTOREM.
V TETO DOKUMENTACI BYLY ARCHITEKTEM ZVOLENY DOPORUČENÉ REFERENČNÍ MATERIÁLY, VÝROBKY A SYSTÉMY, KTERÉ VYKAZUJÍ POŽADOVANÉ TECHNICKÉ PARAMETRY, TYTO MATERIÁLY, VÝROBKY A SYSTÉMY MOHOU BÝT NAHRAZENY JINÝMI ZA PŘEDPOKLADU ZACHOVÁNÍ POŽADOVANÝCH TECHNICKÝCH PARAMETRŮ TĚCHTO ZVOLENÝCH A DOPORUČENÝCH REFERENČNÍCH STANDARDŮ. VÝŠE UVEDENÝ POSTUP MUSÍ BÝT VŽDY KONZULTOVÁN S GPS, ARCHITEKTEM A ODSOUHLASEN INVESTOREM. VEŠKERÉ ZMĚNY A ODCHYLKY OD PROJEKTU MUSÍ ODSOUHLASIT GPS, ARCHITEKT A INVESTOR. VEŠKERÉ ROZMĚRY UVEDENÉ V PROJEKTU JSOU ORIENTAČNÍ A JE NUTNÉ JE PŘED VÝROBOU OVĚŘIT ZAMĚŘENÍM NA STAVBĚ. VŠECHNY POUŽITÉ MATERIÁLY A STAVEBNÍ HMOTY VČETNĚ TECHNOLOGIE ZPRACOVÁNÍ ČI PROVÁDĚNÍ MUSÍ BÝT ZDRAVOTNĚ NEZÁVADNÉ, EKOLOGICKÉ A MUSÍ ODPOVÍDAT HYGIENICKÝM PŘEDPISŮM, MUSÍ MÍT PLATNÝ ATEST STÁTNÍ ZKUŠEBNY, BÝT CERTIFIKOVANÉ V ČR, MÍT PROHLÁŠENÍ O SHODĚ A ODPOVÍDAT ČSN, PŘÍPADNĚ DIN.

INFO@PLUSONEARCH.COM
PLUS ONE ARCHITECTS

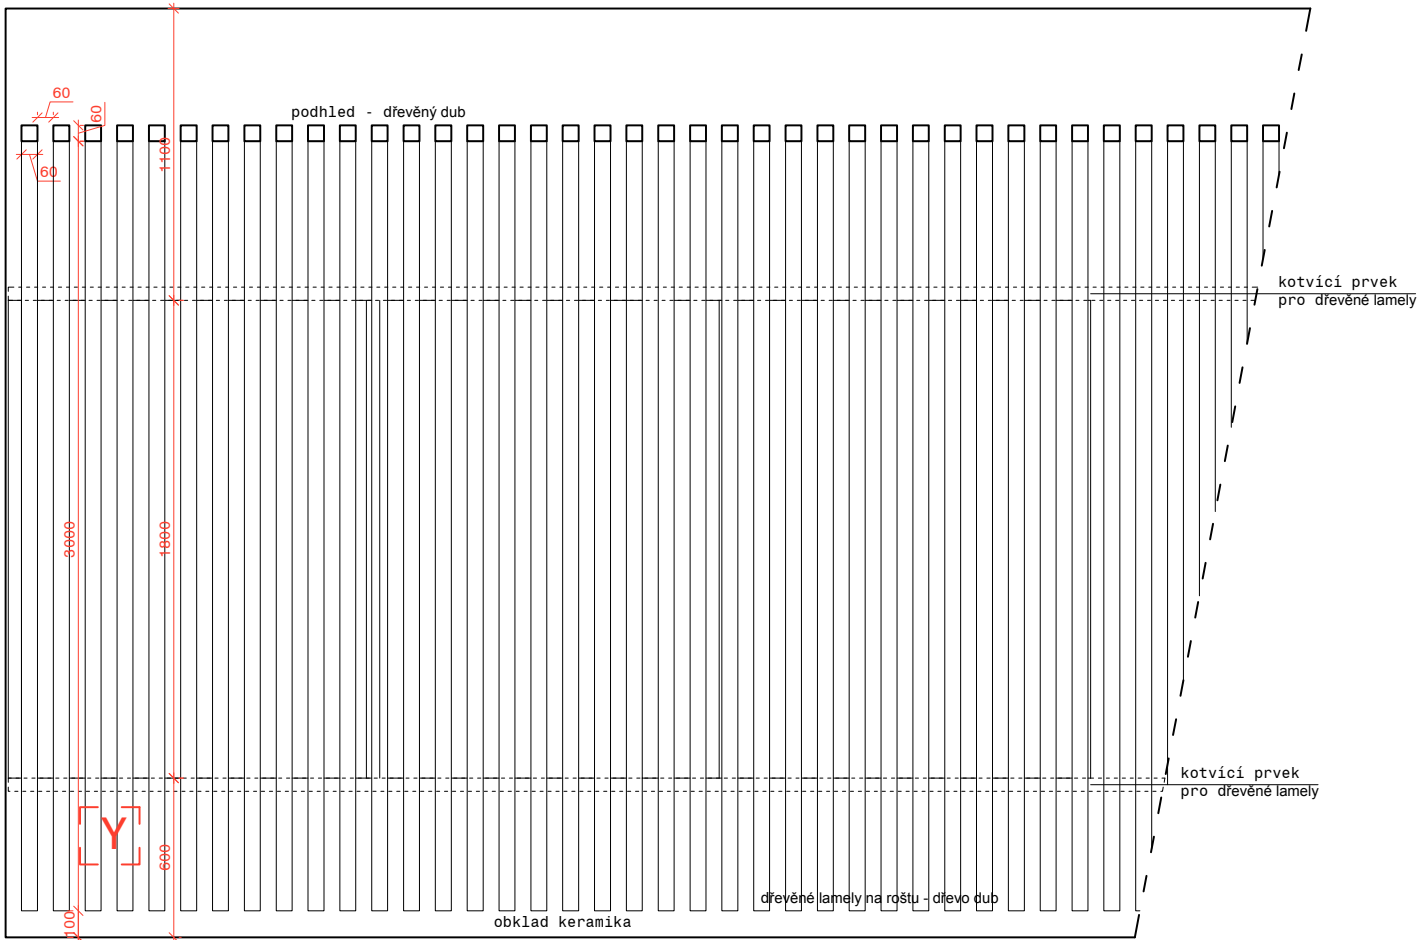

POHLED

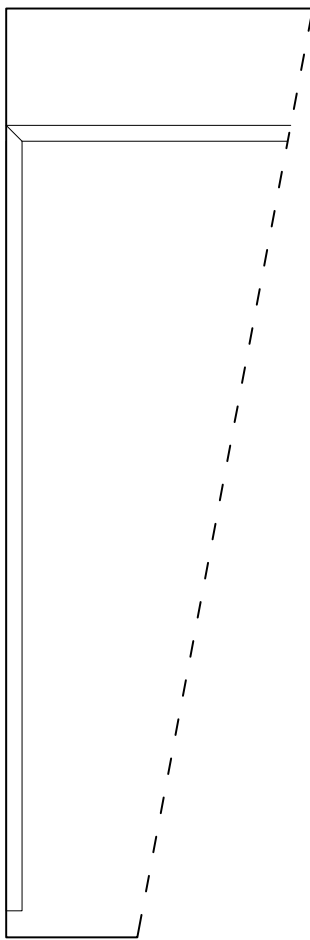

ŘEZ




OBKLAD NA STĚNĚ

- firma Woodyglass
- odkaz: <https://www.woodyglass.cz/>
woody-bars



SKLO

- dodavatel WoodyGlass
- odkaz: www.woodyglass.cz

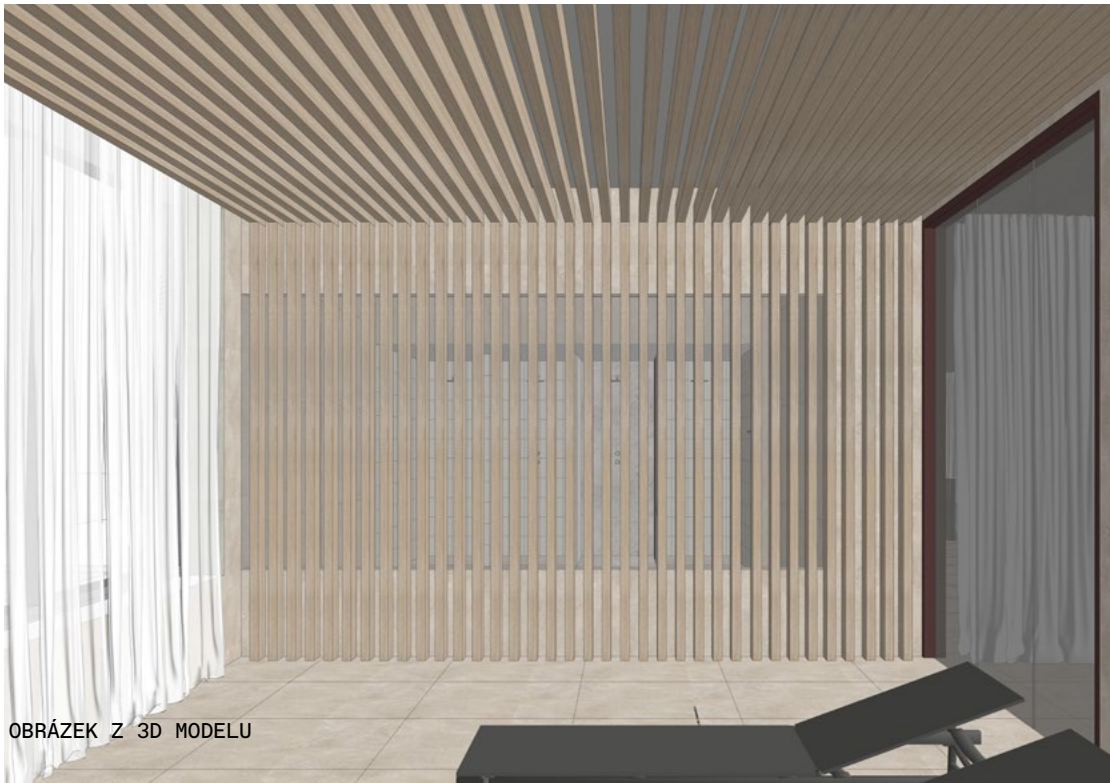

ILUSTRAČNÍ OBRÁZEK Z 3D MODELU

LEGENDA:

Materiál obkladu - hranolů

-hranoly 60/60mm, (délky 2-3m)
průběžný lepený dubový hranol v kvalitě A, bez cínkovaného spoje

Rozteč hranolů

-60mm

Povrch hranolů

Bezbarvá vosková impregnace bez obsahu biocidů do vlhkých prostor
tvrdovoskový olej, bezbarvý mat

Uchycení

Šrobováno na podkladní stěnu přes viditelné šrouby (nerez) se zápusťnou hlavou
uchycení v jednotné linii

Zasklení nad bazénkem

Lemovací profily: lemovací hliníkový U profil-částečně skrytý (obloženo keramickým obkladem)
Povrch profilů: alinox (kartáčovaný hliník)

POZNÁMKA:
FINÁLNÍ BARVY A MATERIÁLY A POVRCHOVÁ ÚPRAVA BUDOU PODLÉHAT VZORKOVÁNÍ,

NÁZEV:

Projekt pro provedení mobiliáře

ARCHITEKT:

	Plus
One Architects	Architects
	Plus
	One

VYPRACOVALI:

ING. ARCH. PRŮCHOVÁ, +420 725 811 271,
ING. ARCH. CIENCIALOVÁ, +420 737 208 781

2NP

Y-DŘEVĚNÉ DĚLÍCÍ PRVKY U BAZÉNKU

MÍSTO:

Třeboň-Aurora

DATUM:

2022-4-25

MĚŘÍTKO:



1:25

Č. VÝKRESU

NS_Y

POZNÁMKA:
TATO DOKUMENTACE (DOKUMENTACE PRO ZADÁNÍ STAVBY) NENAHRAŽUJE DODAVATELSKOU ANI DÍLENSKOU DOKUMENTACI. DODAVATELSKÁ A DÍLENSKÁ DOKUMENTACE MUSÍ BÝT PŘED ZAPOČETÍM KONKRÉTNÍCH PRACÍ ODSOUHLASENA ARCHITEKTEM A INVESTOREM.
V TĚTO DOKUMENTACI BYLY ARCHITEKTEM ZVOLENY DOPORUČENÉ REFERENČNÍ MATERIÁLY, VÝROBKY A SYSTÉMY, KTERÉ VYKAZUJÍ POŽADOVANÉ TECHNICKÉ PARAMETRY, TYTO MATERIÁLY, VÝROBKY A SYSTÉMY MOHOU BÝT NAHRAZENY JINÝMI ZA PŘEDPOKLADU ZACHOVÁNÍ POŽADOVANÝCH TECHNICKÝCH PARAMETRŮ TĚCHTO ZVOLENÝCH A DOPORUČENÝCH REFERENČNÍCH STANDARDŮ. VÝŠE UVEDENÝ POSTUP MUSÍ BÝT VŽDY KONZULTOVÁN S GPS, ARCHITEKTEM A ODSOUHLASEN INVESTOREM. VEŠKERÉ ZMĚNY A ODCHYLKY OD PROJEKTU MUSÍ ODSOUHLASIT GPS, ARCHITEKT A INVESTOR.VEŠKERÉ ROZMĚRY UVEDENÉ V PROJEKTU JSOU ORIENTAČNÍ A JE NUTNÉ JE PŘED VÝROBOU OVĚŘIT ZAMĚŘENÍM NA STAVBĚ.VŠECHNY POUŽITÉ MATERIÁLY A STAVEBNÍ HMOTY VČETNĚ TECHNOLOGIE ZPRACOVÁNÍ ČI PROVÁDĚNÍ MUSÍ BÝT ZDRAVOTNĚ NEZÁVADNÉ, EKOLOGICKÉ A MUSÍ ODPOVÍDAT HYGIENICKÝM PŘEDPISŮM, MUSÍ MÍT PLATNÝ ATEST STÁTNÍ ZKUŠEBNY, BÝT CERTIFIKOVANÉ V ČR, MÍT PROHLÁŠENÍ O SHODĚ A ODPOVÍDAT ČSN, PŘÍPADNĚ DIN.

INFO@PLUSONEARCH.COM
PLUS ONE ARCHITECTS

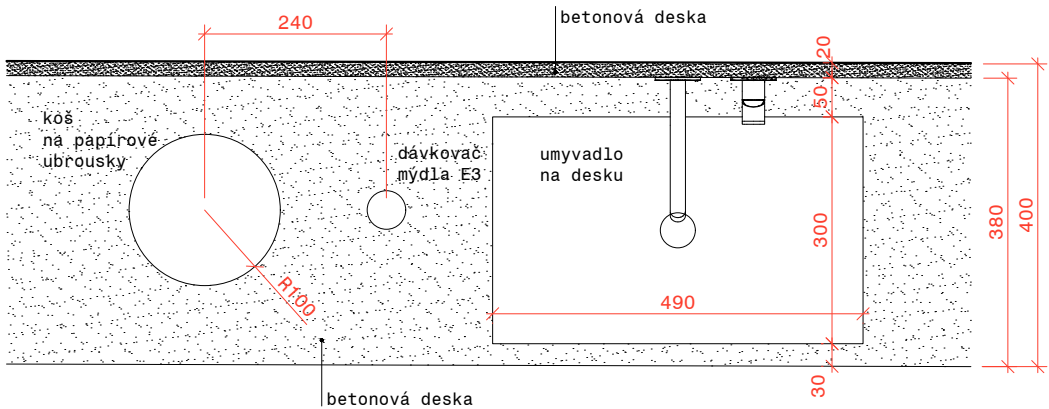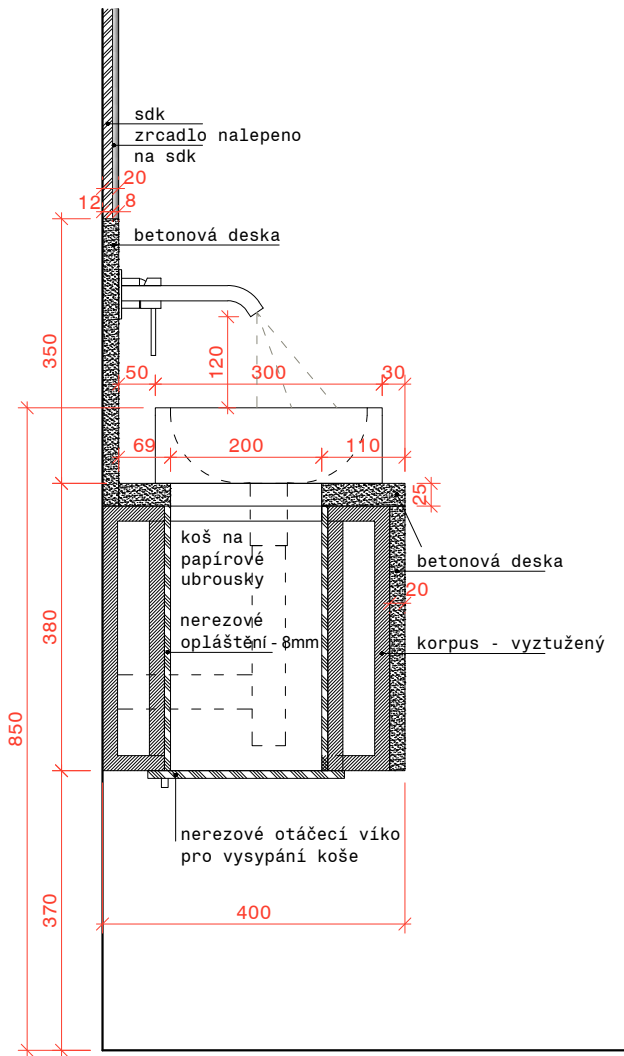

POZNÁMKA:
FINÁLNÍ BARVY A MATERIÁLY A POVRCHOVÁ ÚPRAVA BUDOU PODHLÉHAT VZORKOVÁNÍ,

NÁZEV:

Projekt pro provedení
mobiliáře

ARCHITEKT:

Plus	Plus
One	Architects
Architects	Architects
Plus	Plus
One	One

VYPRACOVALI:

ING. ARCH. PRŮCHOVÁ, +420 725 811 271,
ING. ARCH. CIENCIALOVÁ, +420 737 208 781

DETAIL 1

MÍSTO: Třeboň_Aurora
MĚŘÍTKO: 1:10

DATUM: 2022-4-25
Č. VÝKRESU: NS_Detail_1

POZNÁMKA:
TATO DOKUMENTACE (DOKUMENTACE PRO ZADÁNÍ STAVBY) NENAHRAŽUJE DODAVATELSKOU ANI DÍLENSKOU DOKUMENTACI. DODAVATELSKÁ A DÍLENSKÁ DOKUMENTACE MUSÍ BÝT PŘED ZAPOČETÍM KONKRÉTNÍCH PRACÍ ODSOULASENA ARCHITEKTEM A INVESTOREM.
V TĚTO DOKUMENTACI BYLY ARCHITEKTEM ZVOLENY DOPORUČENÉ REFERENČNÍ MATERIÁLY, VÝROBKY A SYSTÉMY, KTERÉ VYKAZUJÍ POŽADOVANÉ TECHNICKÉ PARAMETRY, TYTO MATERIÁLY, VÝROBKY A SYSTÉMY MOHOU BÝT NAHRAZENY JINÝMI ZA PŘEDPOKLADU ZACHOVÁNÍ POŽADOVANÝCH TECHNICKÝCH PARAMETRŮ TĚCHTO ZVOLENÝCH A DOPORUČENÝCH REFERENČNÍCH STANDARDŮ. VÝŠE UVEDENÝ POSTUP MUSÍ BÝT VŽDY KONZULTOVÁN S GPS, ARCHITEKTEM A ODSOULASEN INVESTOREM. VEŠKERÉ ZMĚNY A ODCHYLKY OD PROJEKTU MUSÍ ODSOULASIT GPS, ARCHITEKT A INVESTOR. VEŠKERÉ ROZMĚRY UVEDENÉ V PROJEKTU JSOU ORIENTAČNÍ A JE NUTNÉ JE PŘED VÝROBOU OVĚŘIT ZAMĚŘENÍM NA STAVBĚ. VŠECHNY POUŽITÉ MATERIÁLY A STAVEBNÍ HMOTY VČETNĚ TECHNOLOGIE ZPRACOVÁNÍ ČI PROVÁDĚNÍ MUSÍ BÝT ZDRAVOTNĚ NEZÁVADNÉ, EKOLOGICKÉ A MUSÍ ODPOVÍDAT HYGIENICKÝM PŘEDPISŮM, MUSÍ MÍT PLATNÝ ATEST STÁTNÍ ZKUŠEBNY, BÝT CERTIFIKOVANÉ V ČR, MÍT PROHLÁŠENÍ O SHODĚ A ODPOVÍDAT ČSN, PŘÍPADNĚ DIN.

INFO@PLUSONEARCH.COM
PLUS ONE ARCHITECTS