


PŮDORYS 1.NP - NOVÝ STAV
m 1:50

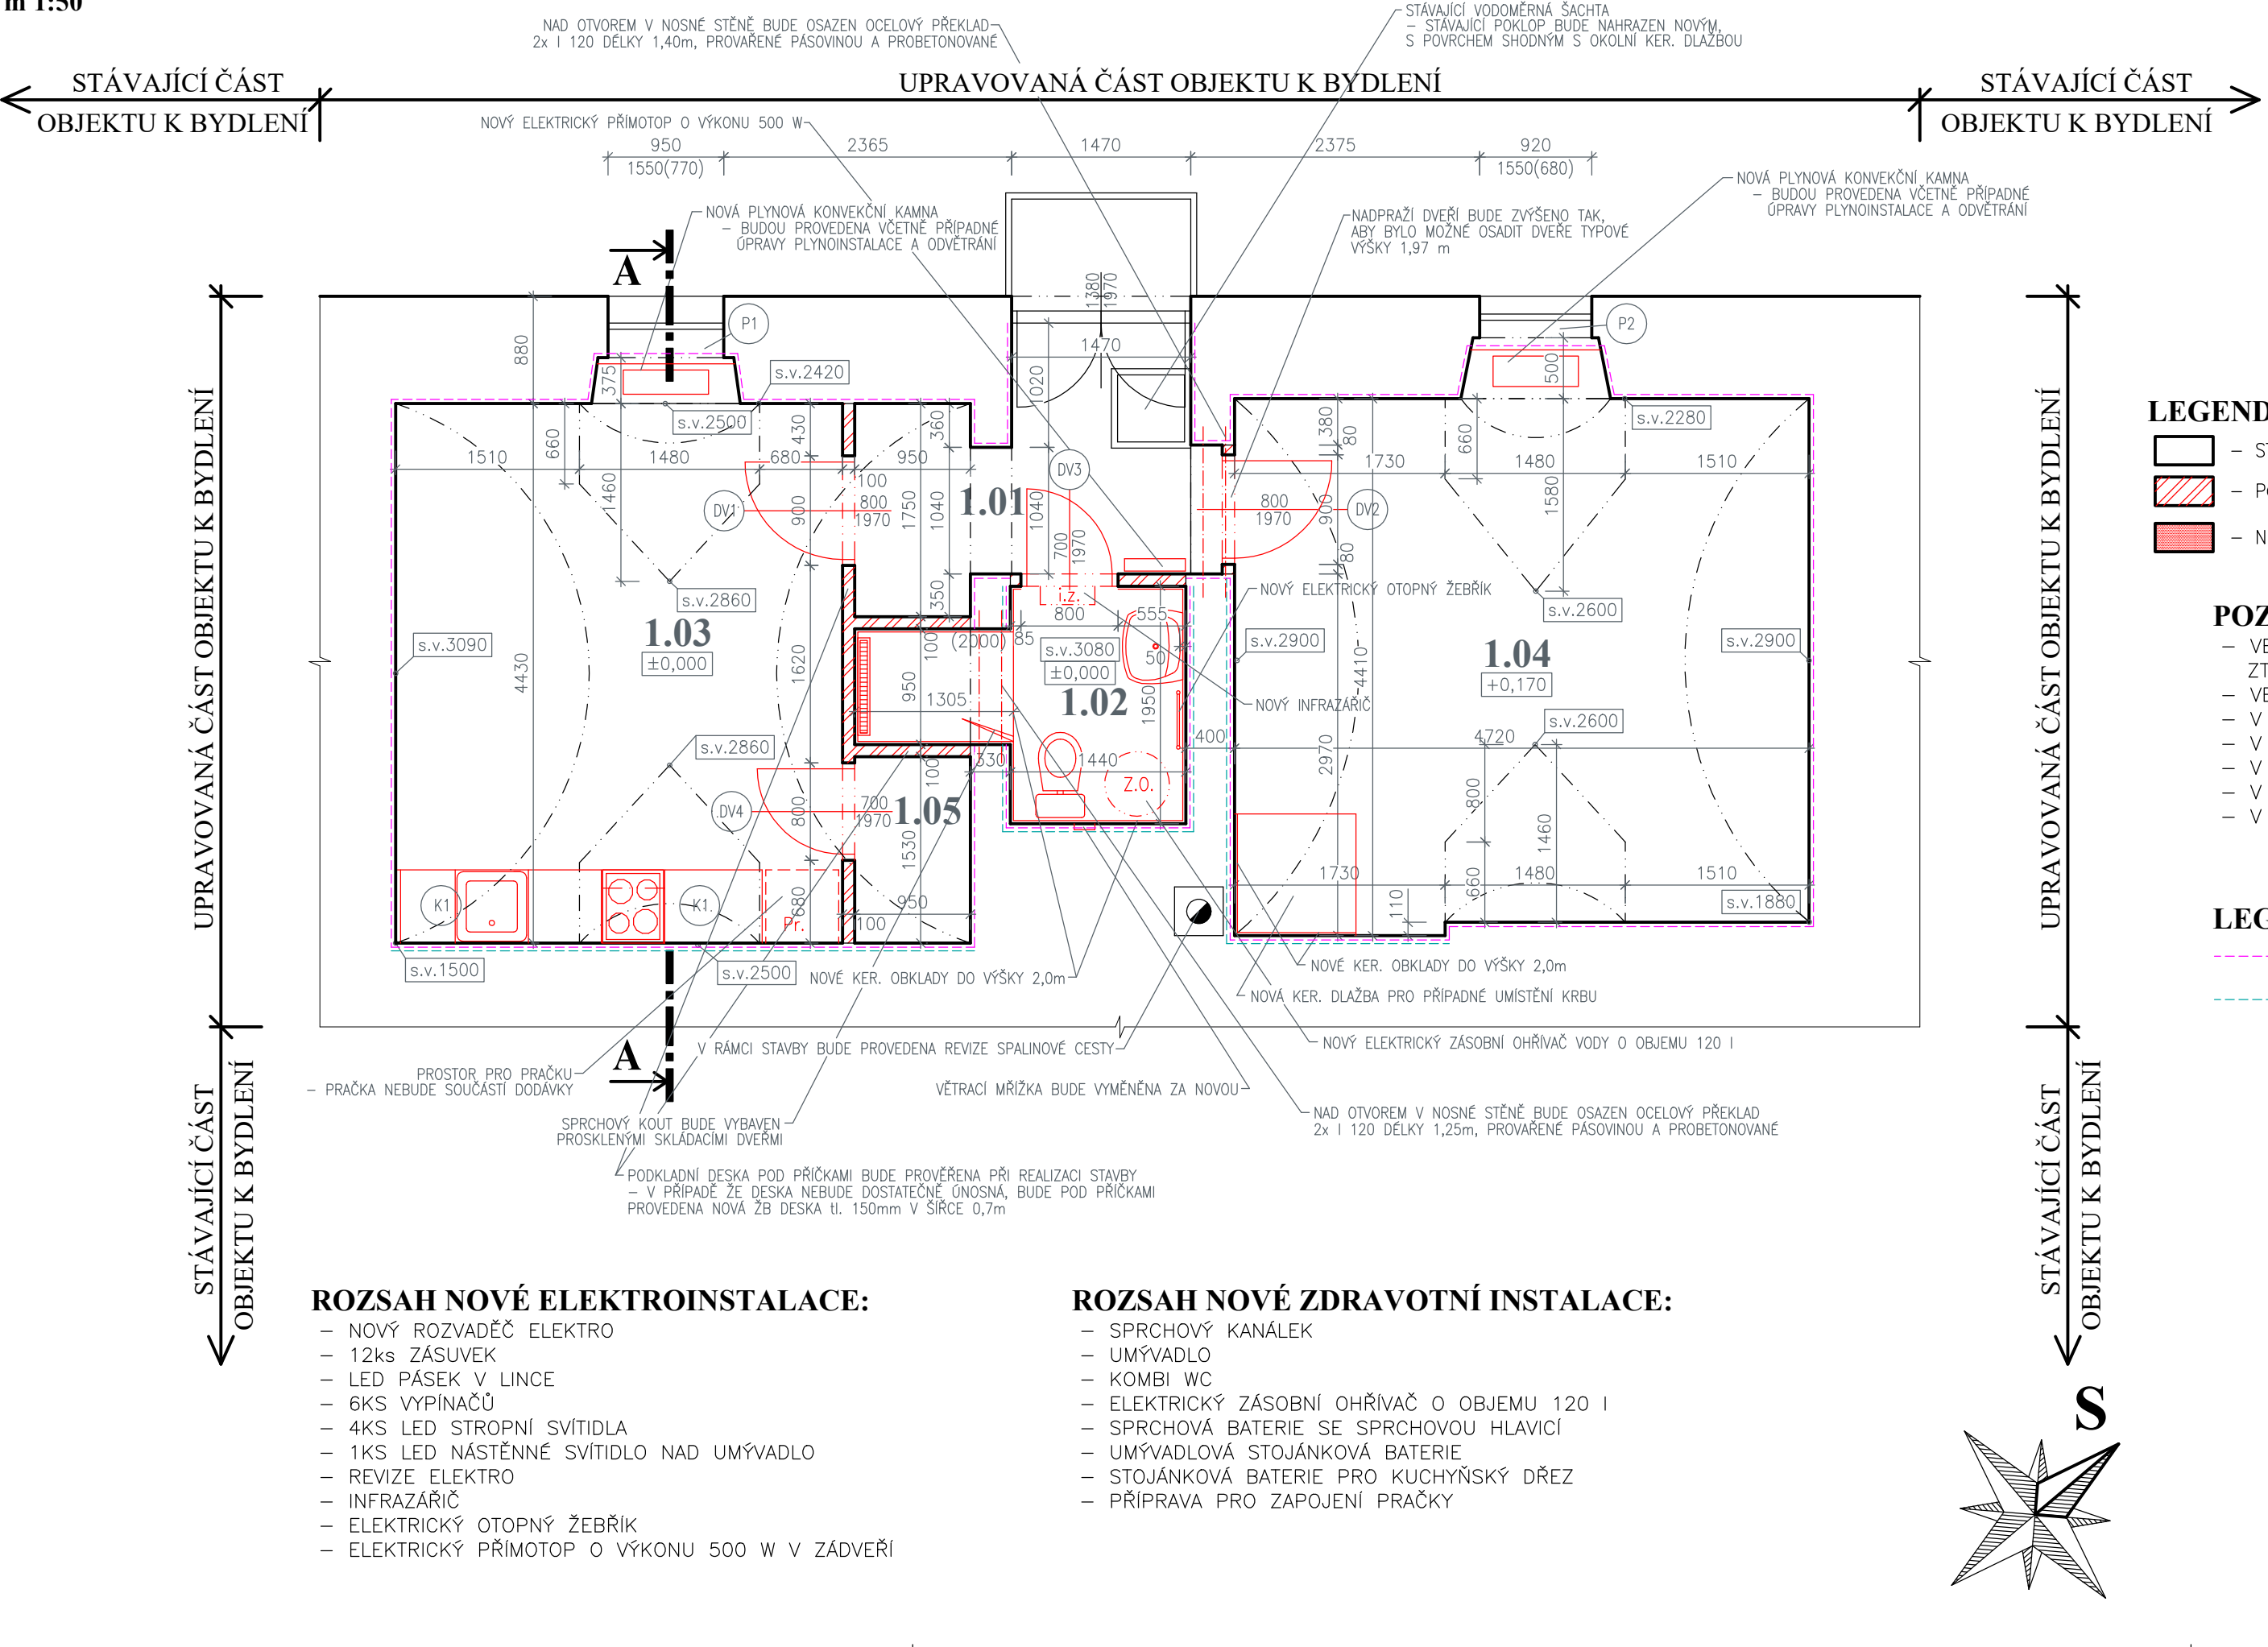

LEGENDA MÍSTNOSTÍ:

Č.MÍST.	NÁZEV MÍSTNOSTI	PLOCHA	PODLAHA	POZNÁMKA
1.01	CHODBA	5,04	nová ker. dlažba	ker. soklík h=70mm
1.02	KOUPELNA + WC	4,02	nová ker. dlažba	ker. obklad h=2,0m
1.03	KUCHYŇ + POKOJ	16,26	nové pvc	krycí lišta po obvodu
1.04	POKOJ	20,49	nové pvc	krycí lišta po obvodu
1.05	SPIŽ	1,45	nová ker. dlažba	ker. obklad h=2,0m

LEGENDA MATERIÁLŮ:

- STÁVAJÍCÍ KONSTRUKCE
- PÓROBETONOVÉ TVÁRNICE YTONG KLASIK PRO NENOSNÉ STĚNY ZDÍČÍ NA TENKOVrstvou ZDÍČÍ MALTY YTONG TL. ZDIVA 100mm
- NOVÉ KONSTRUKCE

POZNÁMKY:

- VE VŠECH MÍSTNOSTECH BUDOU PROVEDENY NOVÉ OMÍTKY, DO VŠECH ROHŮ V OMÍTKÁCH BUDOU OSAZENY ZTUŽUJÍCÍ ROHOVÉ LIŠTY
- VE VŠECH MÍSTNOSTECH BUDOU PROVEDENY NOVÉ NÁŠLAPNÉ VRSTVY PODLAH
- V RÁMCI STAVBY BUDOU PROVEDENY NOVÉ ROZVODY VODY OD STÁVAJÍCÍ VODOMĚRNÉ ŠACHTY
- V RÁMCI STAVBY BUDOU PROVEDENY NOVÉ ROZVODY SPLAŠKOVÉ KANALIZACE V PROSTORU KOUPELNY
- V RÁMCI STAVBY BUDE PROVEDENA DEMONTÁŽ STÁVAJÍCÍCH ROZVODŮ ELEKTRO
- V RÁMCI STAVBY BUDE PROVEDENA NOVÁ ELEKTROINSTALACE VČETNĚ JEJÍ REVIZE
- V RÁMCI STAVBY BUDE PROVEDENA REVIZE PLYNOINSTALACE A TOPNÁ ZKOUŠKA

LEGENDA OMÍTEK A HYDROIZOLAČNÍCH OPATŘENÍ:

- SANAČNÍ OMÍTKY MAX. V= 2,5 m
- HYDROIZOLAČNÍ STĚRKA, V MÍSTNOSTI Č. 1.03 a 1.04 V=1,7 m, V MÍSTNOSTI Č. 1.02 V=2,0 m
- INFÚZNÍ CLONA CHEMICKOU INJEKTÁŽÍ V ROZSAHU SANAČNÍCH OMÍTEK – CELÝ OBJEKT V ÚROVNI PODLAHY

© Výkres je chráněn autorským zákonem a nesmí být kopírován, šířen, nebo jinak použit bez souhlasu autora.

±0,000 = ÚROVEŇ ČISTÉ PODLAHY V PROSTORU POKOJE 1.03

Kreslil:	Vypracoval:	Zodp. projektant:		Stupeň PD:
Bc. Oldřich Podojil, DiS.	Bc. Oldřich Podojil, DiS.	Bc. Oldřich Podojil, DiS.		pro výběr dodavatele
Stavebník:				Měřítko: 1:50
			Datum: 10/2023	
Město Třeboň Palackého nám. 46, Třeboň II, 37901 Třeboň				Číslo paré:
Název stavby:				
STAVEBNÍ ÚPRAVY BYTOVÉ JEDNOTKY Č. 5 V OBJEKTU Č.P. 34				
Místo stavby	Obec: Třeboň	Číslo popisné: 34		
Kat. území: Třeboň	Číslo parcelní: 153/1			
Část PD: D.1. ARCHITEKTONICKO STAVEBNÍ ŘEŠENÍ				Číslo výkresu:
Název výkresu: PŮDORYS 1.NP - NOVÝ STAV				D.1.3.