


BOČNÍ POHLED NA PERGOLU TERASY RESTAURACE


PŘÍČNÝ ŘEZ PERGOLOU

PŮDORYS PERGOLY A STÍNÍČÍ PLACHTY TERASY RESTAURACE

SLOUPEK VÝŠKY 3500 mm  
PRO NAPNUTÍ STÍNÍČÍ PLACHTY

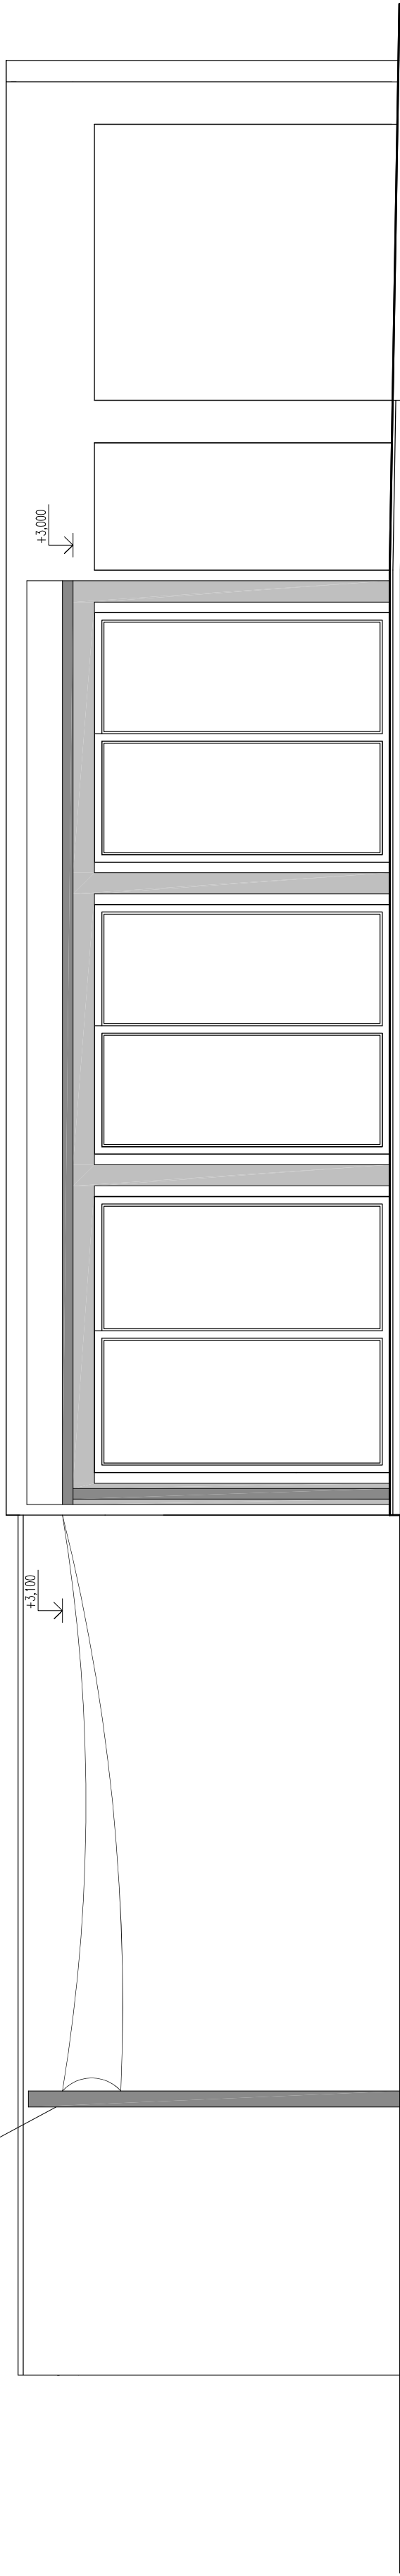

ČELNÍ POHLED NA PERGOLU A STÍNÍČÍ PLACHTU TERASY RESTAURACE

			datum březen 2023		č. zakázky 6/2023
Vypracoval Ing. arch. Milan Hrádek			Tech. kontrola Ing. Lukáš Kvídera		
Navrhl Ing. arch. Milan Hrádek			Zodp. projektant Ing. Lukáš Kvídera		
Investor Slatinné lázně Třeboň s.r.o. Lázeňská 1001, 379 01 Třeboň					
Akce					
Třeboňský vodní svět přístřešky					
Obsah výkresu Pergola terasy restaurace Stínící plachta terasy					
Měřítko 1:50				Č. výkresu D.2.	