


Legenda PO

- Požárně dělicí konstrukce
- Ohraničení částečně chráněné únikové cesty
- Požárně nebezpečný prostor
- EPS Elektrická požární signalizace
- NO Nouzové osvětlení
- C Dveře vybaveny samozavíračem
- ➔ Směr úniku
- △ Přenosný hasicí přístroj

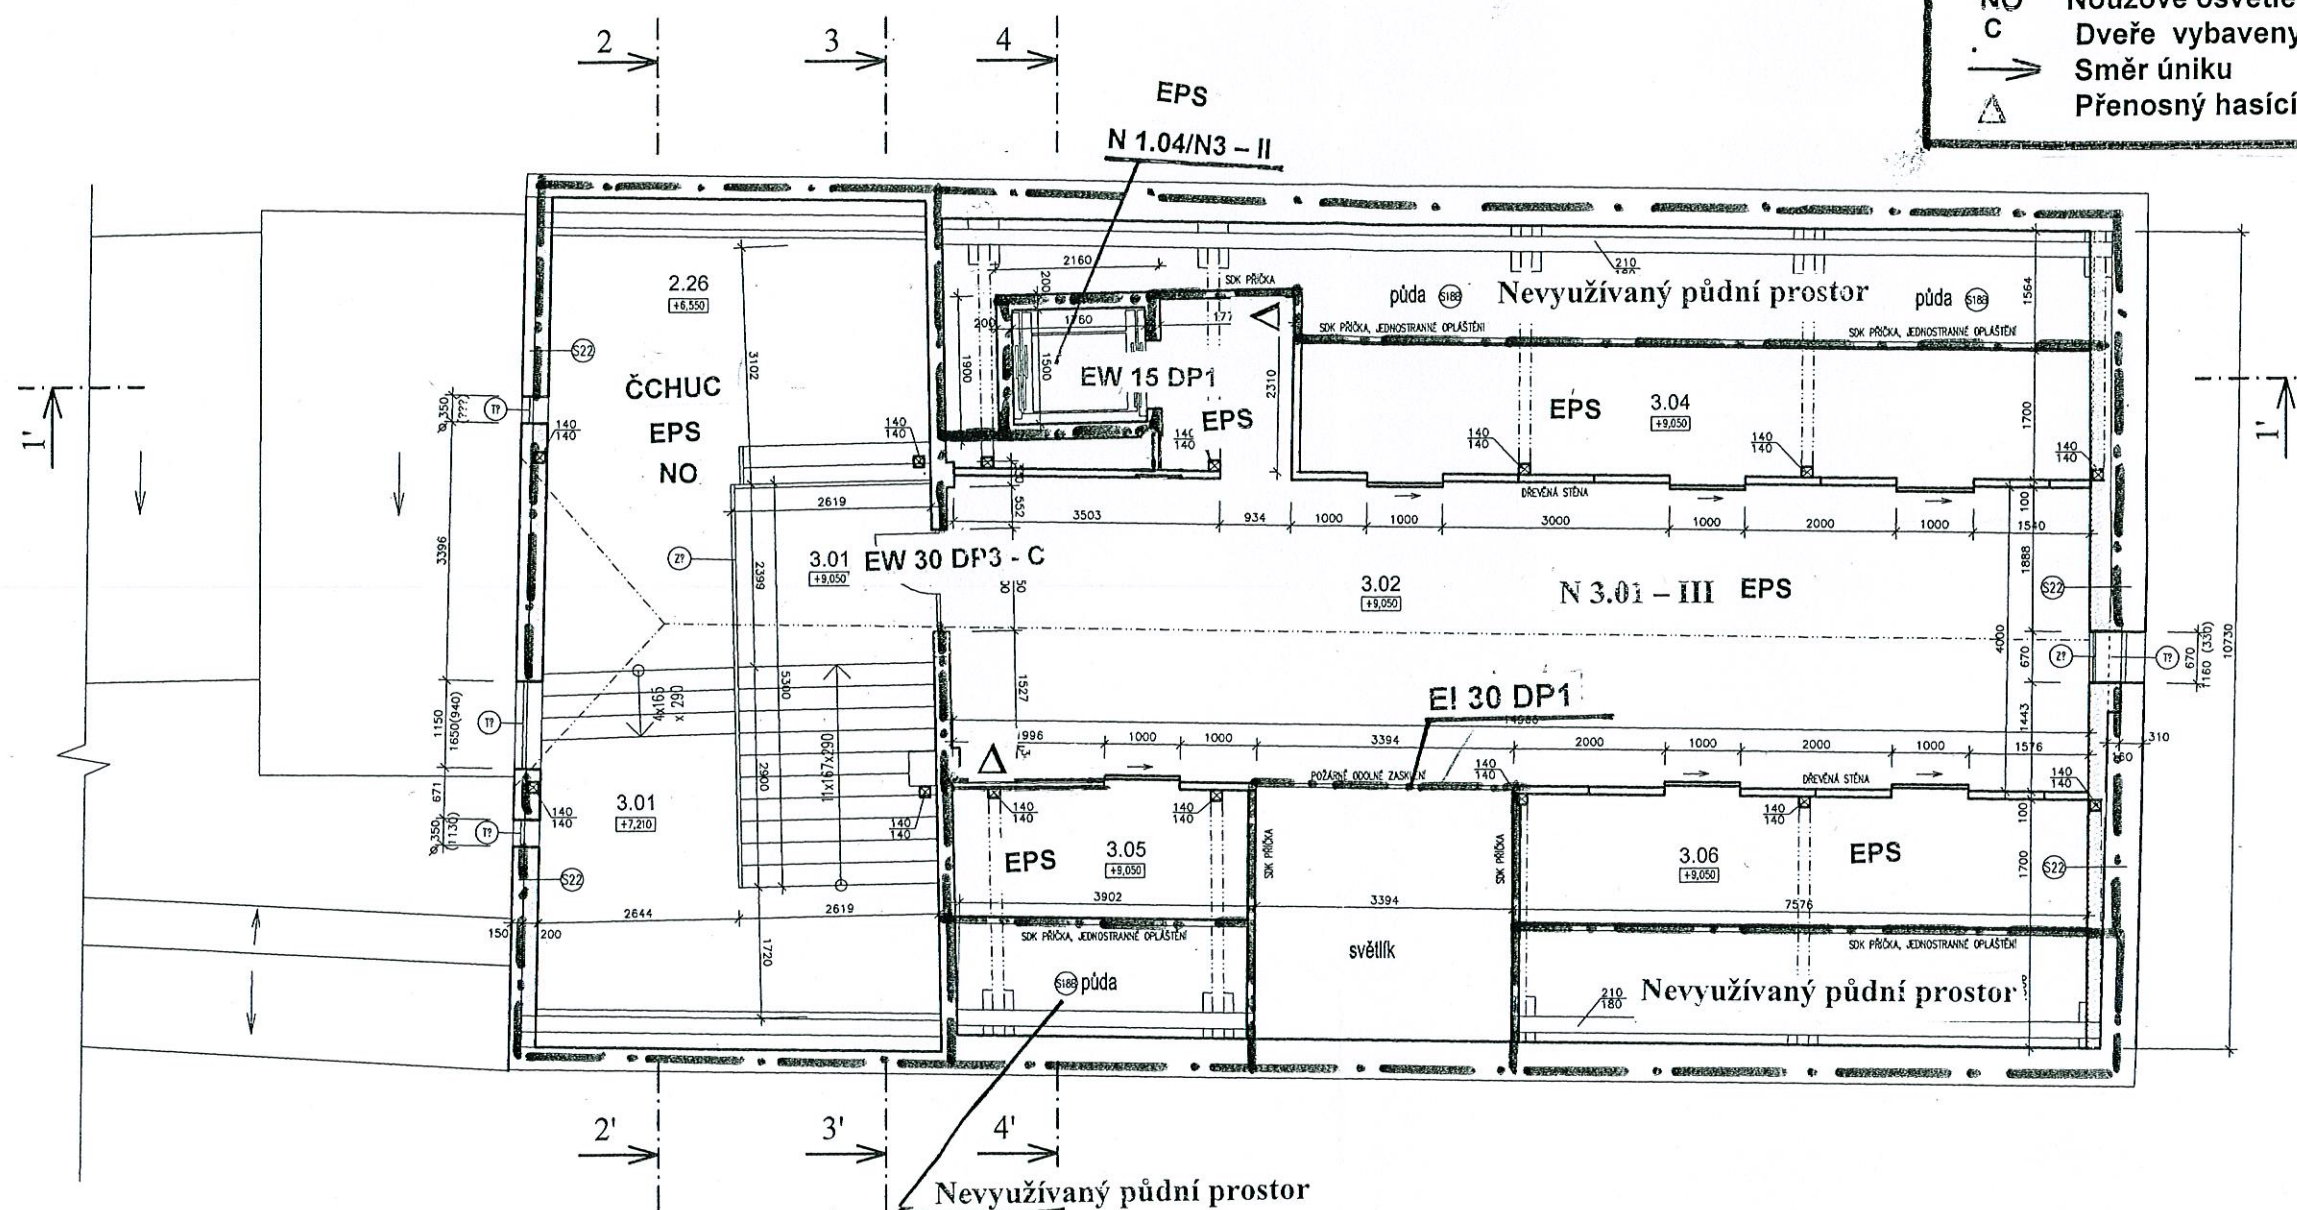

Vítězslav KOLLMANN
U rybníka 263, St. Pohůrka
370 06 Srubec

Příloha požárně bezpečnostního řešení stavby

Označení na výkrese	Účel místnosti	Plocha [m²]	Označení podlahy	Podlaha	Stěny	Strop	Poznámka
3.01	CHODBA + SCHODIŠTĚ	30,00	S168/S17/S19	PODLAHOVÁ PRKNA Z MASIVU	STĚV. OMÍTKA (VYSRAVIT, DOPLNIT) + MALBA	SDK + MALBA	
3.02	GALERIE (VÝSTAVNÍ PROSTOR)	59,70	S18A	PODLAHOVÁ PRKNA Z MASIVU	STĚV. OMÍTKA (VYSRAVIT, DOPLNIT) / SDK + MALBA	SDK + MALBA	
3.03	CHODBA	3,90	S18A	PODLAHOVÁ PRKNA Z MASIVU	VÁPENNÝ ŠTUK / SDK + MALBA	SDK + MALBA	
3.04	SKLAD	18,00	S18A	PODLAHOVÁ PRKNA Z MASIVU	SDK + MALBA	SDK + MALBA	
3.05	SKLAD	6,60	S18A	PODLAHOVÁ PRKNA Z MASIVU	SDK + MALBA	SDK + MALBA	
3.06	SKLAD	13,10	S18A	PODLAHOVÁ PRKNA Z MASIVU	SDK + MALBA	SDK + MALBA	

ATELIÉR KROČÁK - ARCHITEKT * RIEGROVA 20 * 37001 ČESKÉ BUDĚJOVICE						tel.: +420 387 319 066
Investor: Město Třeboň, Palackého náměstí 46/II, 379 01 Třeboň						e-mail: atelierkrocak@volny.cz
Akce: PROJEKT ZACHOVÁNÍ KULTURNÍHO A HISTORICKÉHO DĚDICTVÍ V DOMĚ ŠTĚPÁNKA NETOLICKÉHO V TŘEBONĚ						Vyhotoveno:
DŮM Č.P. 89 NA POZEMKU PARC. Č. 539/1 V OBCI A KAT. ÚZEMÍ TŘEBONĚ						
Výkres: PŮDORYS 3.NP (PODKROVÍ) - NÁVRH STAVEBNÍCH ÚPRAV						
Autor návrhu: Ing. arch. Jaromír Kročák Ing. arch. Václav Čihák		Zodpovědný projektant: Ing. arch. Jaromír Kročák		Vypracoval: Ing. arch. Václav Čihák Ing. Martin Janek Ing. Josef Fugl		
Číslo zakázky:	Stupeň: DPS	Měřítko: 1:100	Datum: KVĚTEN 2014	Formát: .xA4	Číslo výkresu: 6.	