
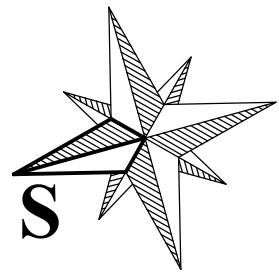


SCHEMATICKÝ PŮDORYS  
m 1:100

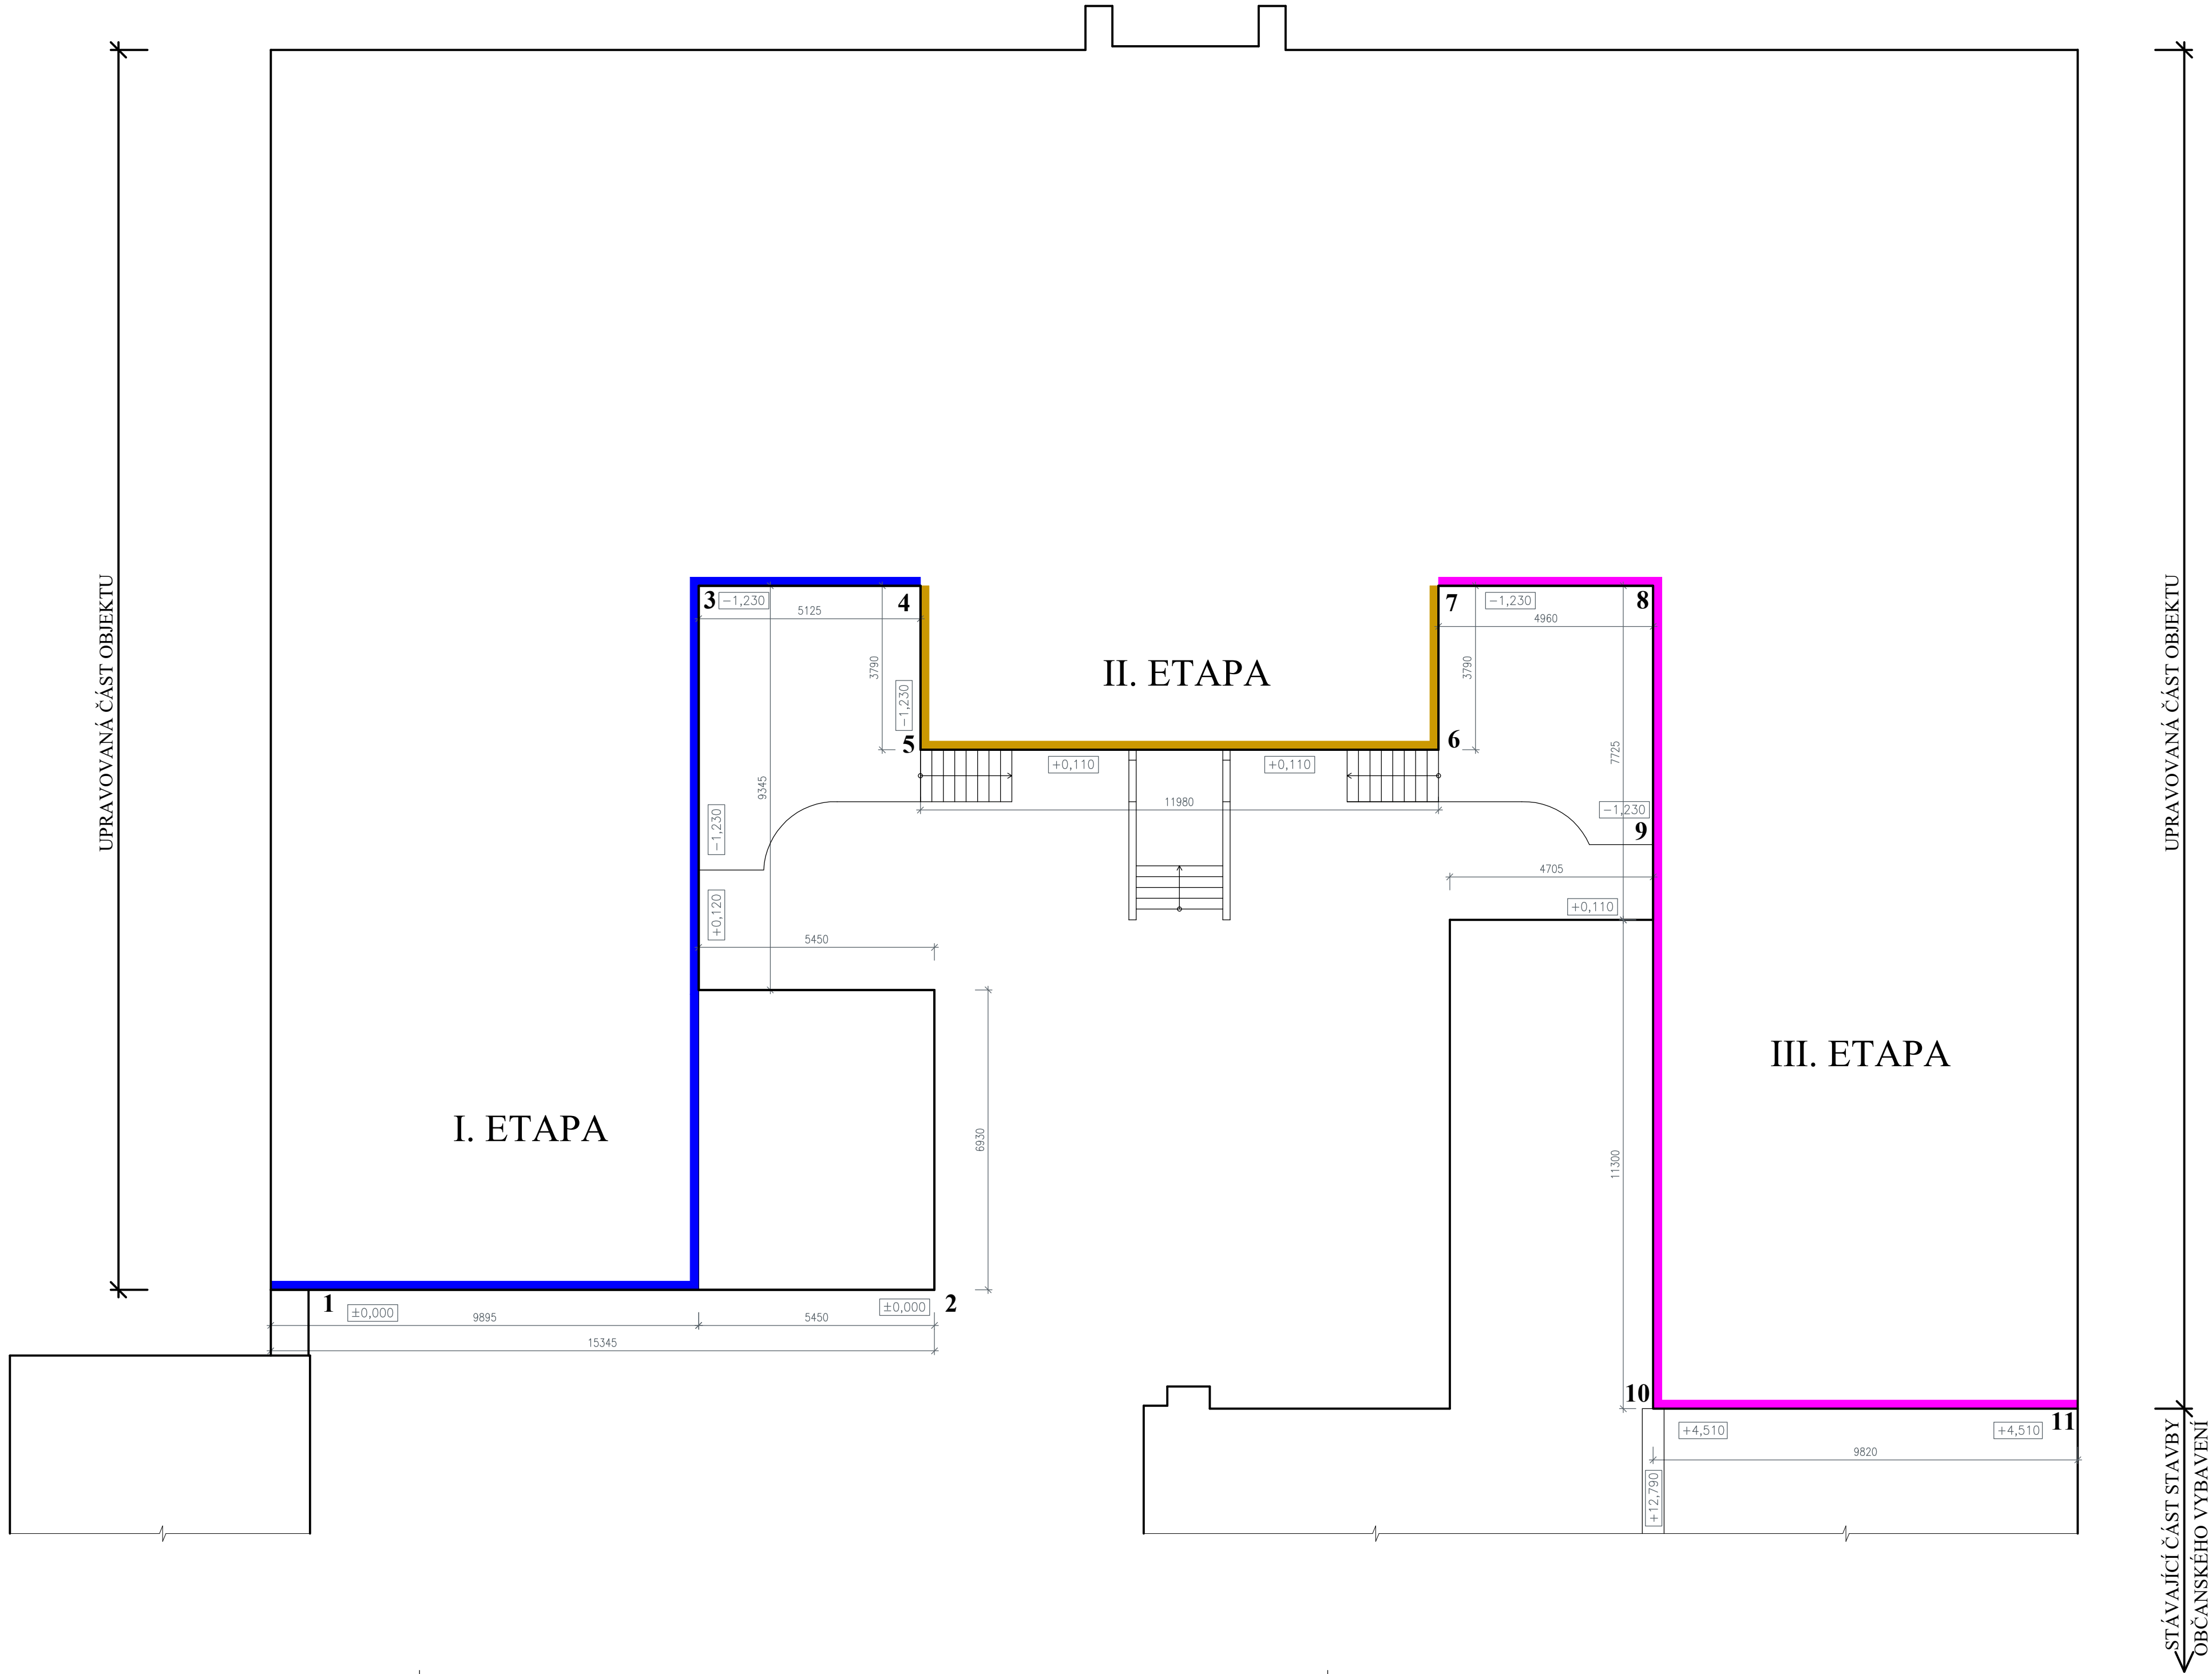

© Výkres je chráněn autorským zákonem a nesmí být kopírován, šířen, nebo jinak použit bez souhlasu autora.

Kreslil:	Vypracoval:	Zodp. projektant:				
Bc. Oldřich Podojil, DiS.	Bc. Oldřich Podojil, DiS.	Bc. Oldřich Podojil, DiS.				
Stavebník:						
Město Třeboň Palackého nám. 46, 37901 Třeboň						
Název stavby:			REKONSTRUKCE FASÁDY STARÉ BUDOVY ZŠ NA SADECH - ZÁPADNÍ STRANA, DVORNÍ ČÁST		Stupeň PD: pro povolení stavby	Číslo paré:
Místo stavby	Obce: Třeboň		Číslo popisné: 375		Měřítko: 1:100	
Kat. území:	Třeboň	Číslo parcelní:	730		Datum: 04/2025	
Část PD:			D.1.1. ARCHITEKTONICKO STAVEBNÍ ŘEŠENÍ			Číslo výkresu:  <b>D.1.1.2.1.</b>
Název výkresu:			SCHÉMATICKÝ PŮDORYS			