



## SO 101, 102

HIP:	VP:	<b>WAY</b> project s.r.o. Jindřichův Hradec, Jarošovská 1126/II tel.: 384 321 494, 384 327 505 email: wayproject@wayproject.cz			
Projektant:	Kontroloval: <i>Šedivý</i> Ing. Michal Šedivý	Zodp. projektant: <i>Šedivý</i> Ing. Michal Šedivý			
Stavebník: Město Třeboň			Č. zakázky:	1263	Paré č.:
Obec: Třeboň			Datum:	06/2025	
Stavba: Stavební úpravy komunikace v ul. U Světa a parkoviště v ul. Sportovní v Třeboni			Formát:	A4	
			Měřítko:		
Příloha: Výkresy detailů			Stupeň:	DPS,PDPS	Číslo přílohy: D.1.1.2 f
			Číslo arch.: 08/25		

# BETONOVÁ ULIČNÍ VPUST S KAL. PROSTOREM BEZ SIFONU POUŽÍVÁ SE U DEŠŤOVÉ KANALIZACE

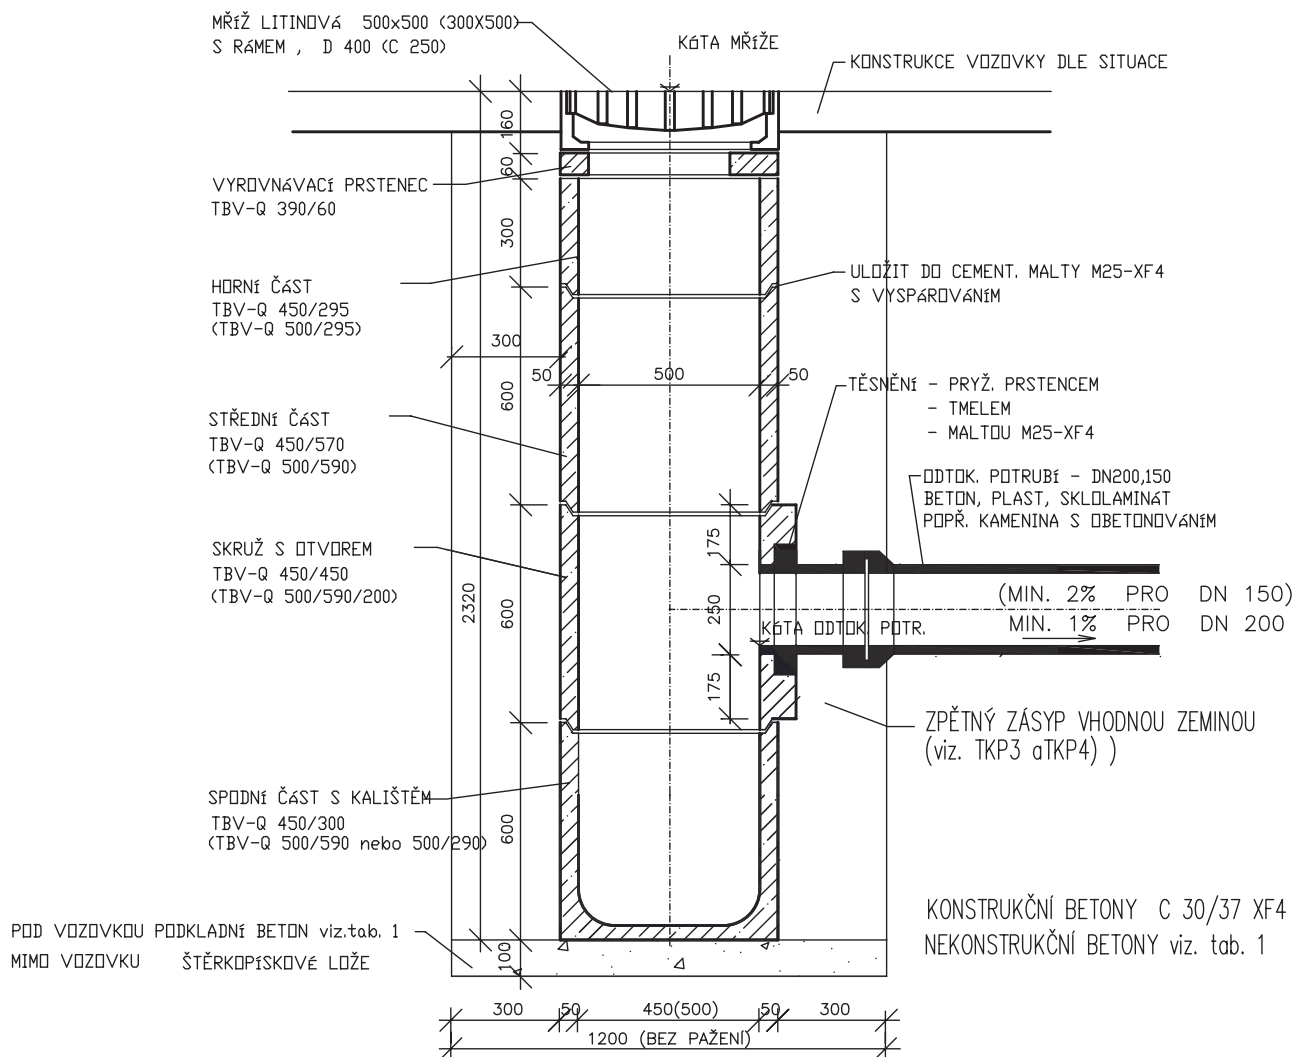


## SNÍŽENÁ VPUST PŘI MALÉ HLOUBCE KANALIZACE

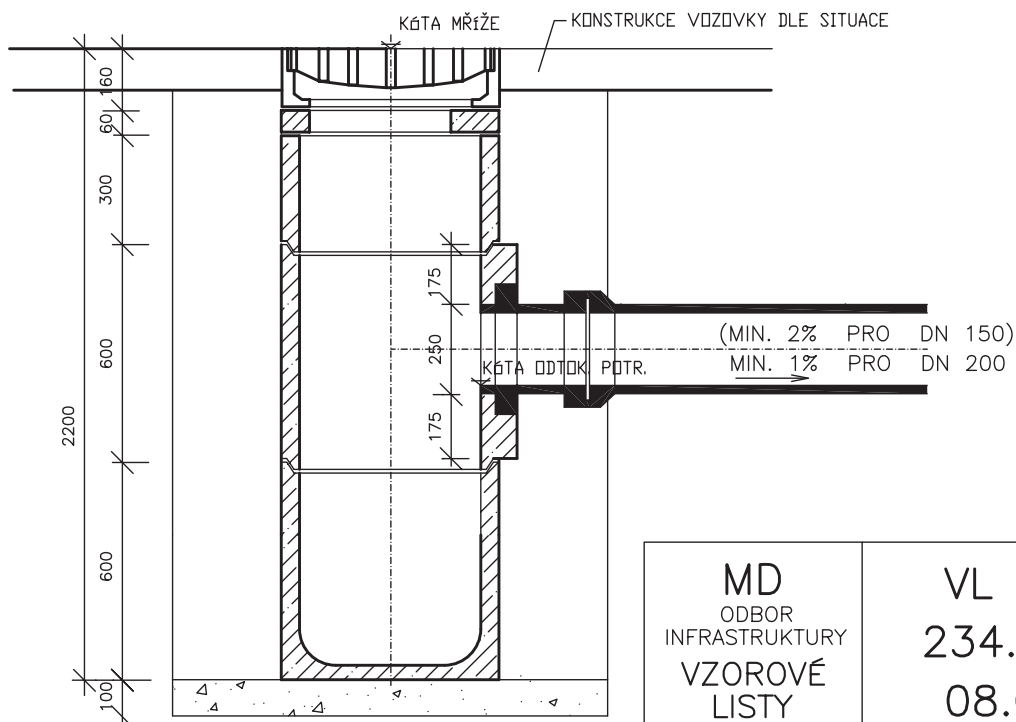

MD  
ODBOR  
INFRASTRUKTURY  
VZOROVÉ  
LISTY

VL 2  
234.02  
08.07

# TROUBY PLASTOVÉ

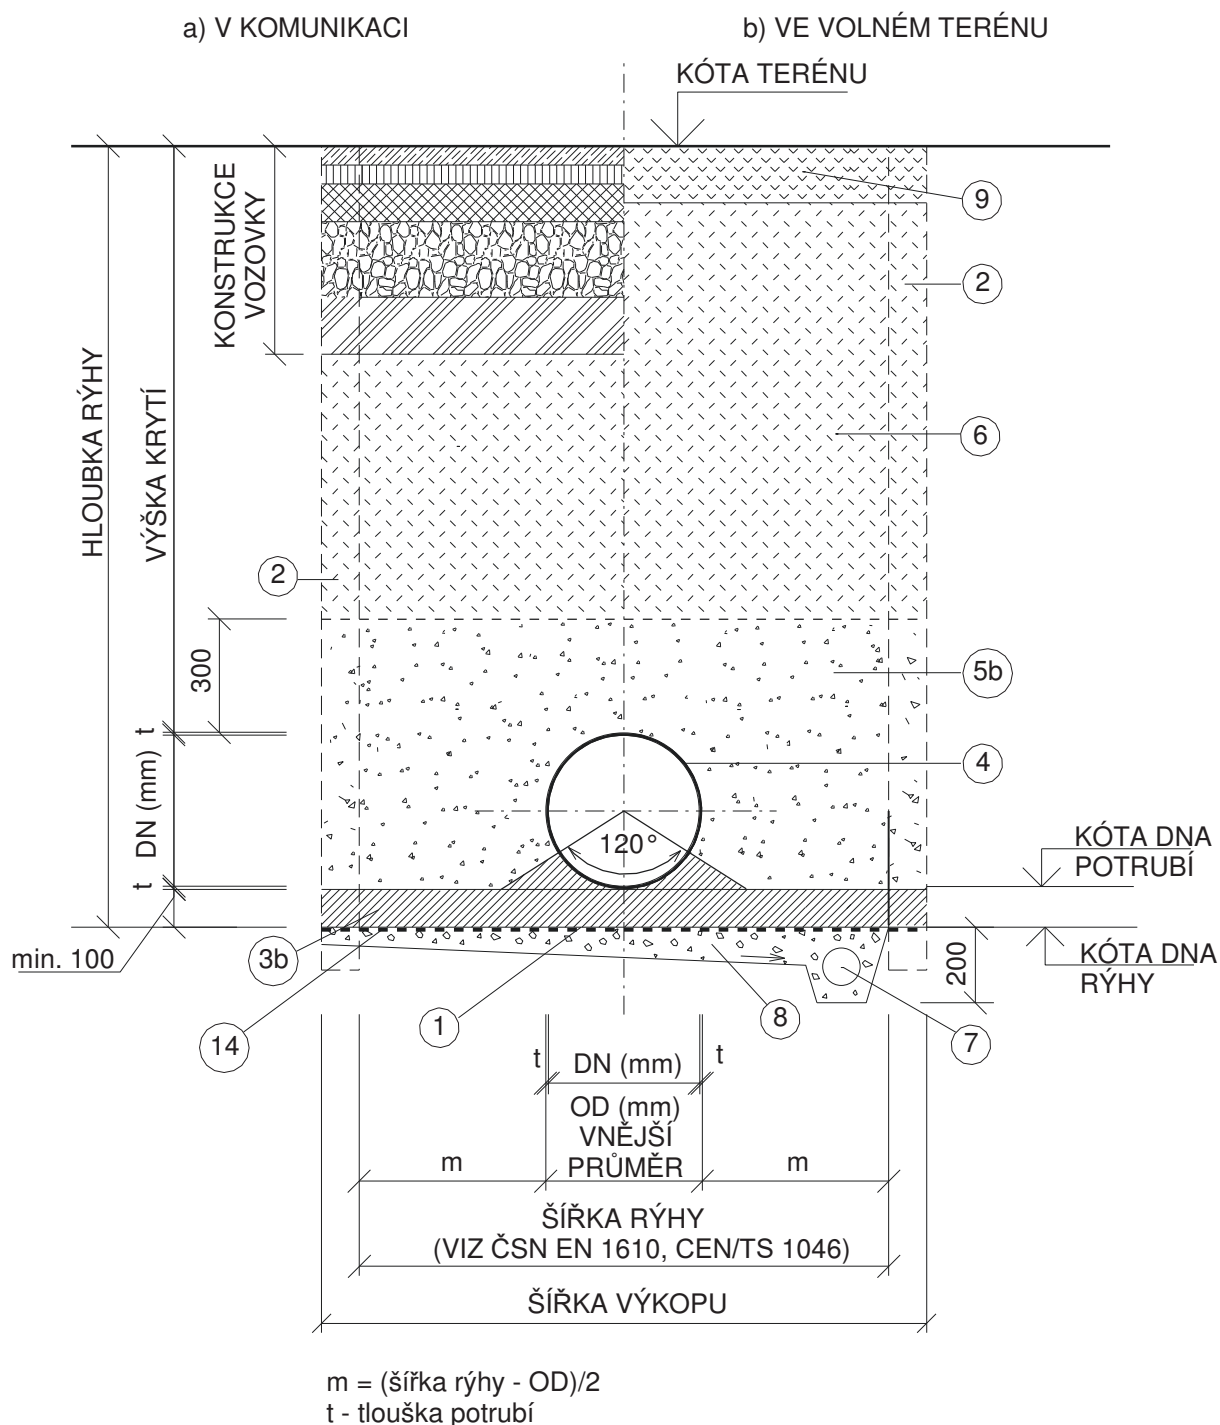

POZNÁMKA:

1. U PŘÍPOJEK S MALÝM KRYTÍM BUDE ŘEŠENO INDIVIDUÁLE.

**POTRUBÍ**  
**ULOŽENÍ POTRUBÍ**  
**TROUBY PLASTOVÉ**


**MD**  
 VZOROVÝ  
 LIST

**VL 2**  
**11-05**  
 01/2022


# BEZBARIÉROVÁ MÍSTA PRO PŘECHÁZENÍ S PÁSY PRO NEVIDOMÉ

MĚŘÍTKO 1:50


PŮDORYS

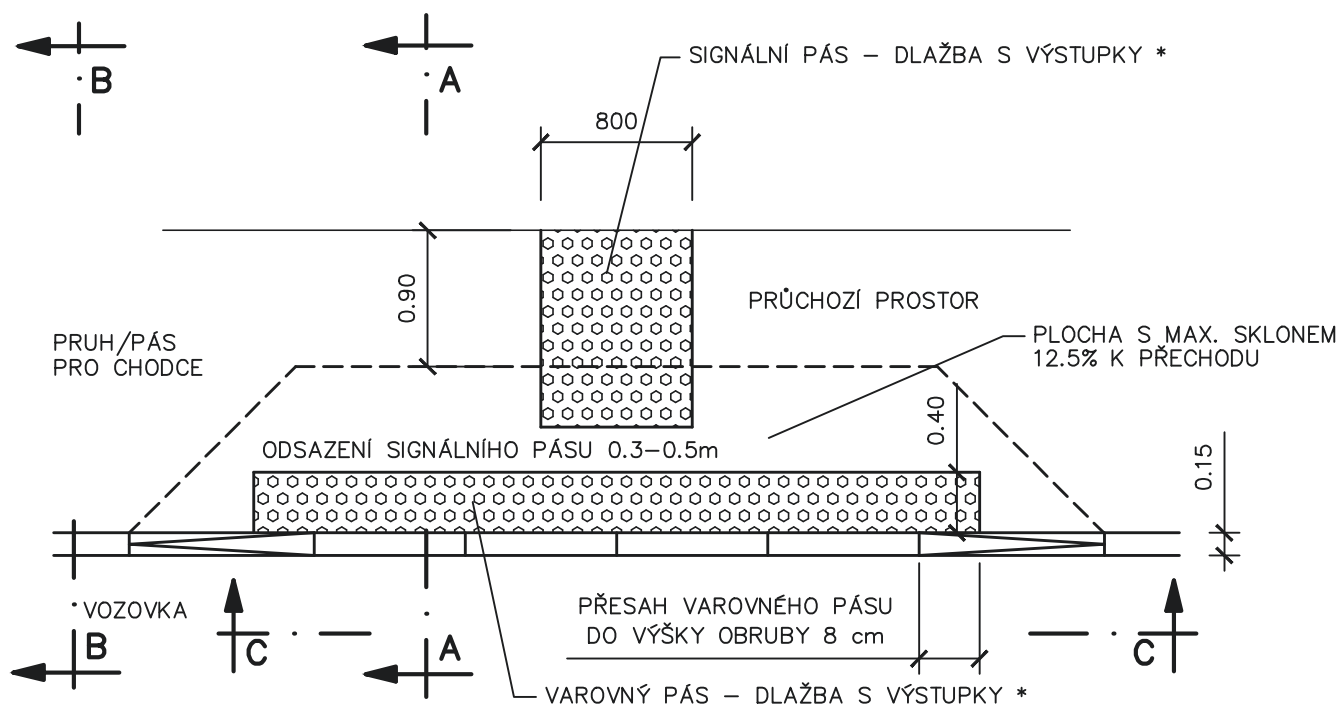


POHLED  
C-C

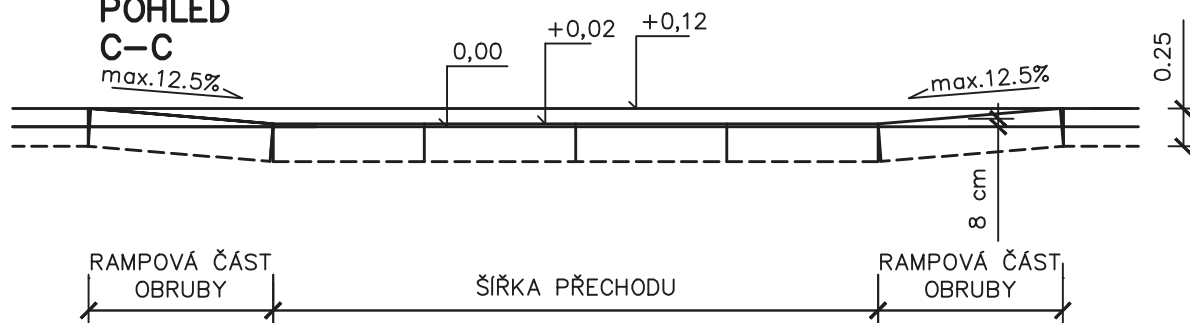

ŘEZ A-A

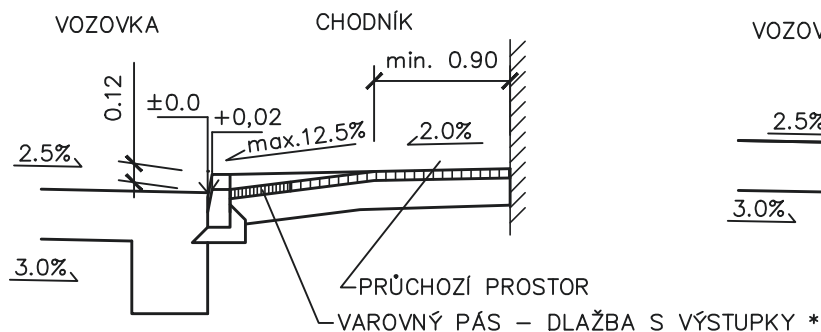

ŘEZ B-B

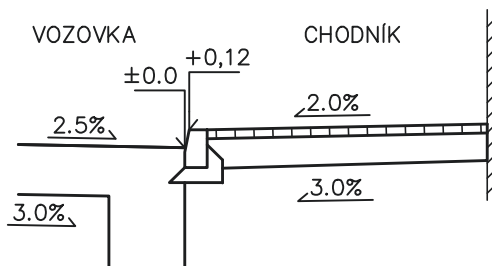


\* POUŽITÉ DLAŽEBNÍ PRVKY MUSÍ VYHOVOVAT USTANOVENÍM VYHLÁŠKY č. 163/2002 Sb  
A TECHNICKÝM NÁVODŮM TZÚS


# CHODNÍKOVÉ PŘEJEZDY S PÁSY PRO NEVIDOMÉ

MĚŘÍTKO 1:50


PŮDORYS

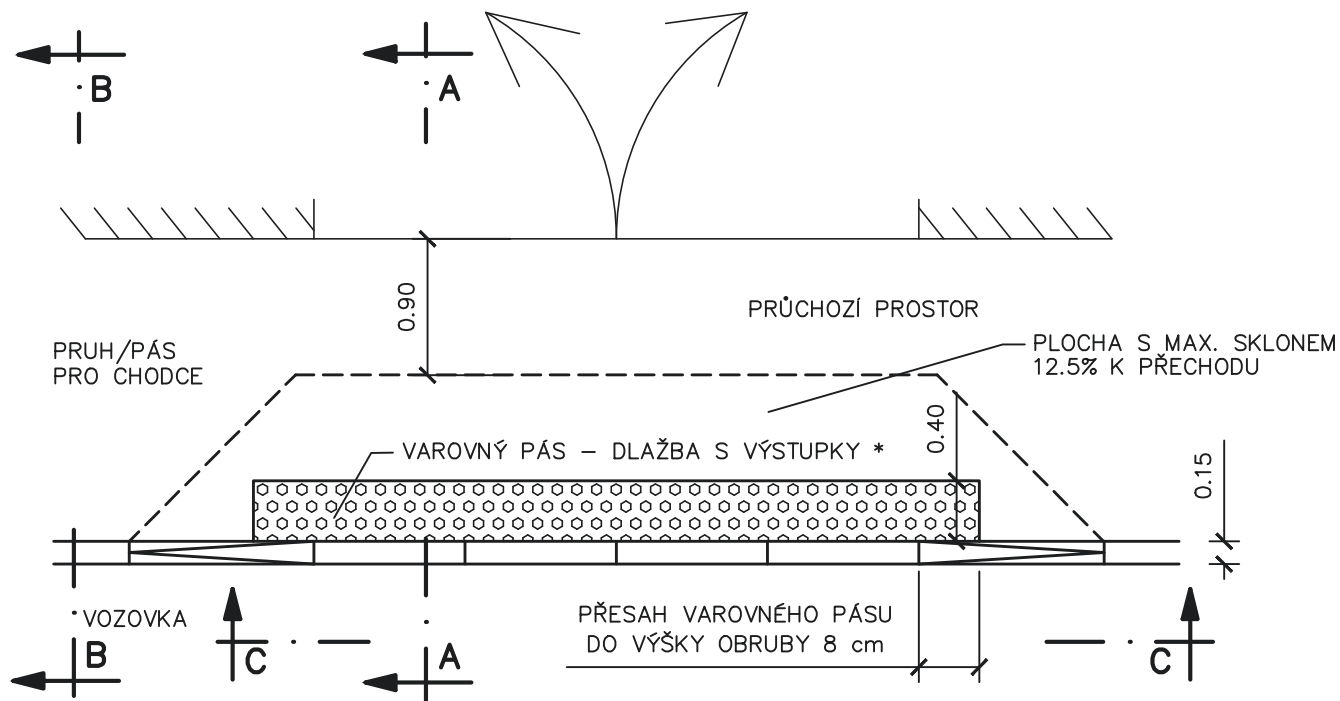


POHLED  
C-C

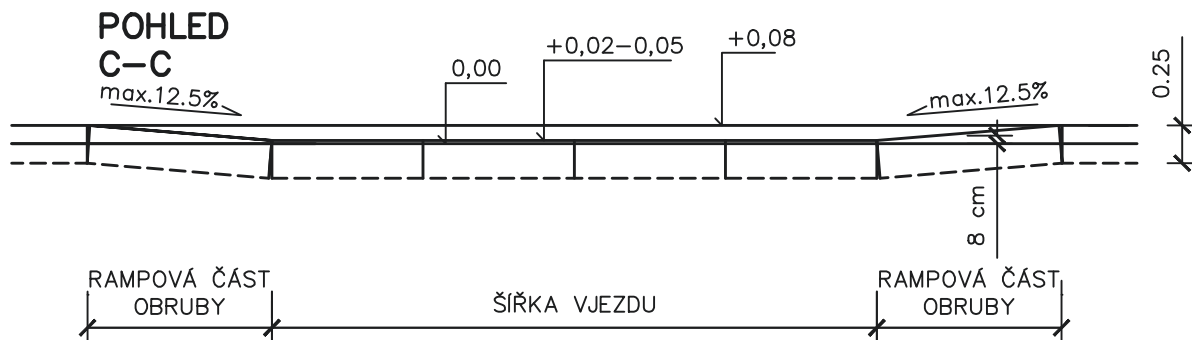

ŘEZ A-A

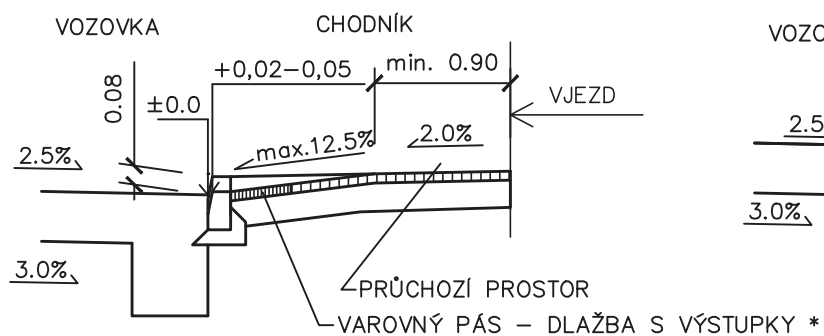

ŘEZ B-B


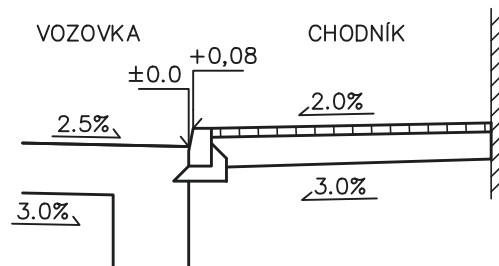


\* POUŽITÉ DLAŽEBNÍ PRVKY MUSÍ VYHOVOVAT USTANOVENÍM VYHLÁŠKY č. 163/2002 Sb  
A TECHNICKÝM NÁVODŮM TZÚS


# CHODNÍKOVÉ PŘEJEZDY S PÁSY PRO NEVIDOMÉ

MĚŘÍTKO 1:50


PŘI NEDOSTATEČNÉ ŠÍŘCE PRŮCHOZÍHO PROSTORU NEBO JEHO ABSENCI

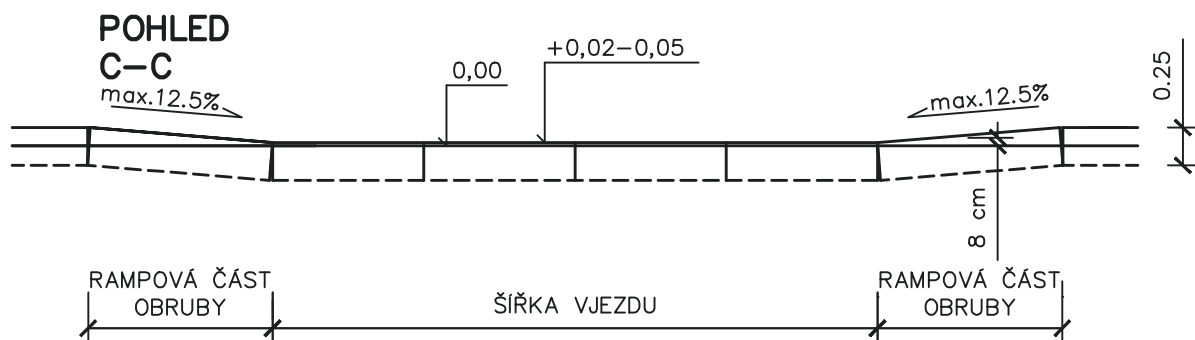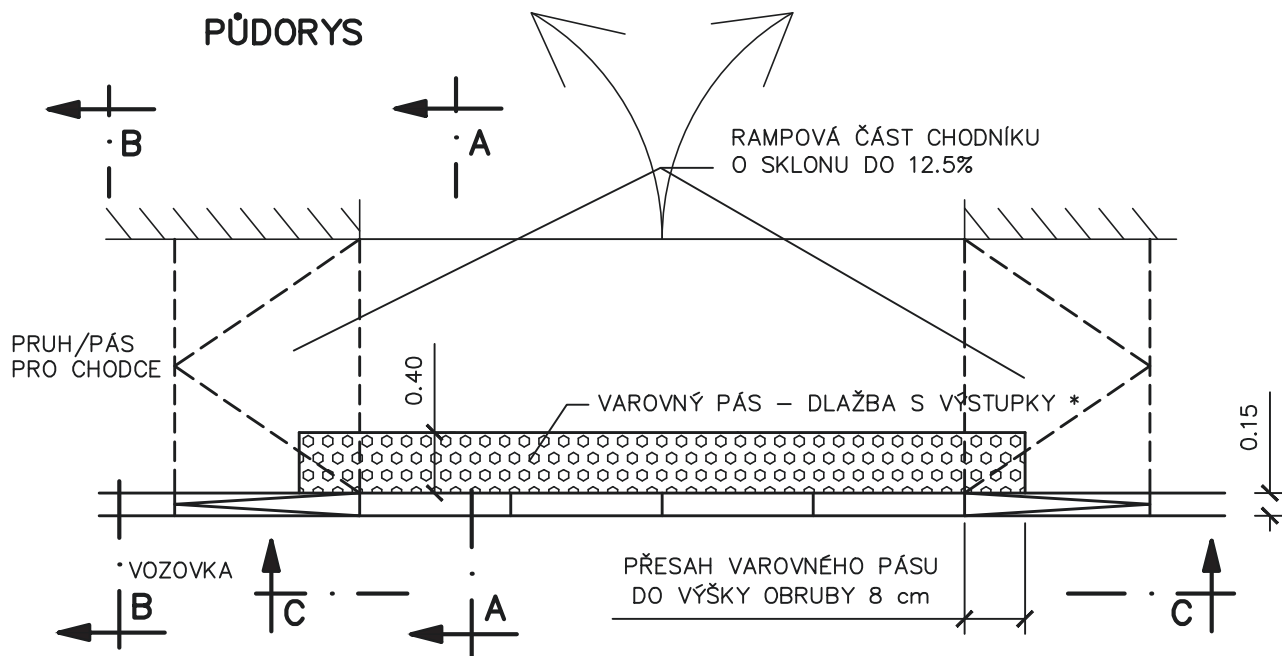

## ŘEZ A-A

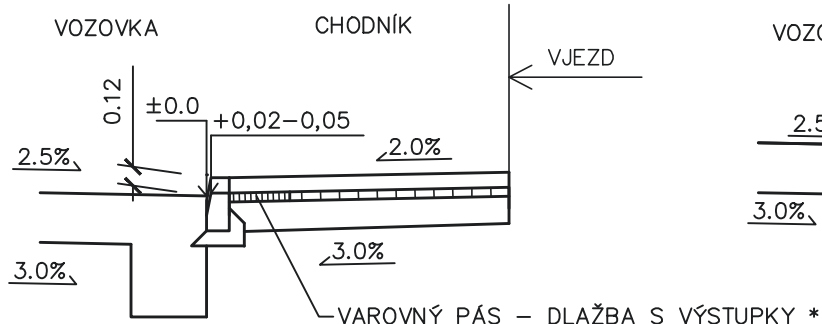

## ŘEZ B-B

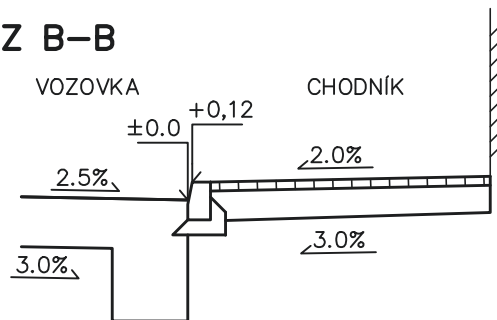

\* POUŽITÉ DLAŽEBNÍ PRVKY MUSÍ VYHOVOVAT USTANOVENÍM VYHLÁŠKY č. 163/2002 Sb  
A TECHNICKÝM NÁVODŮM TZÚS