

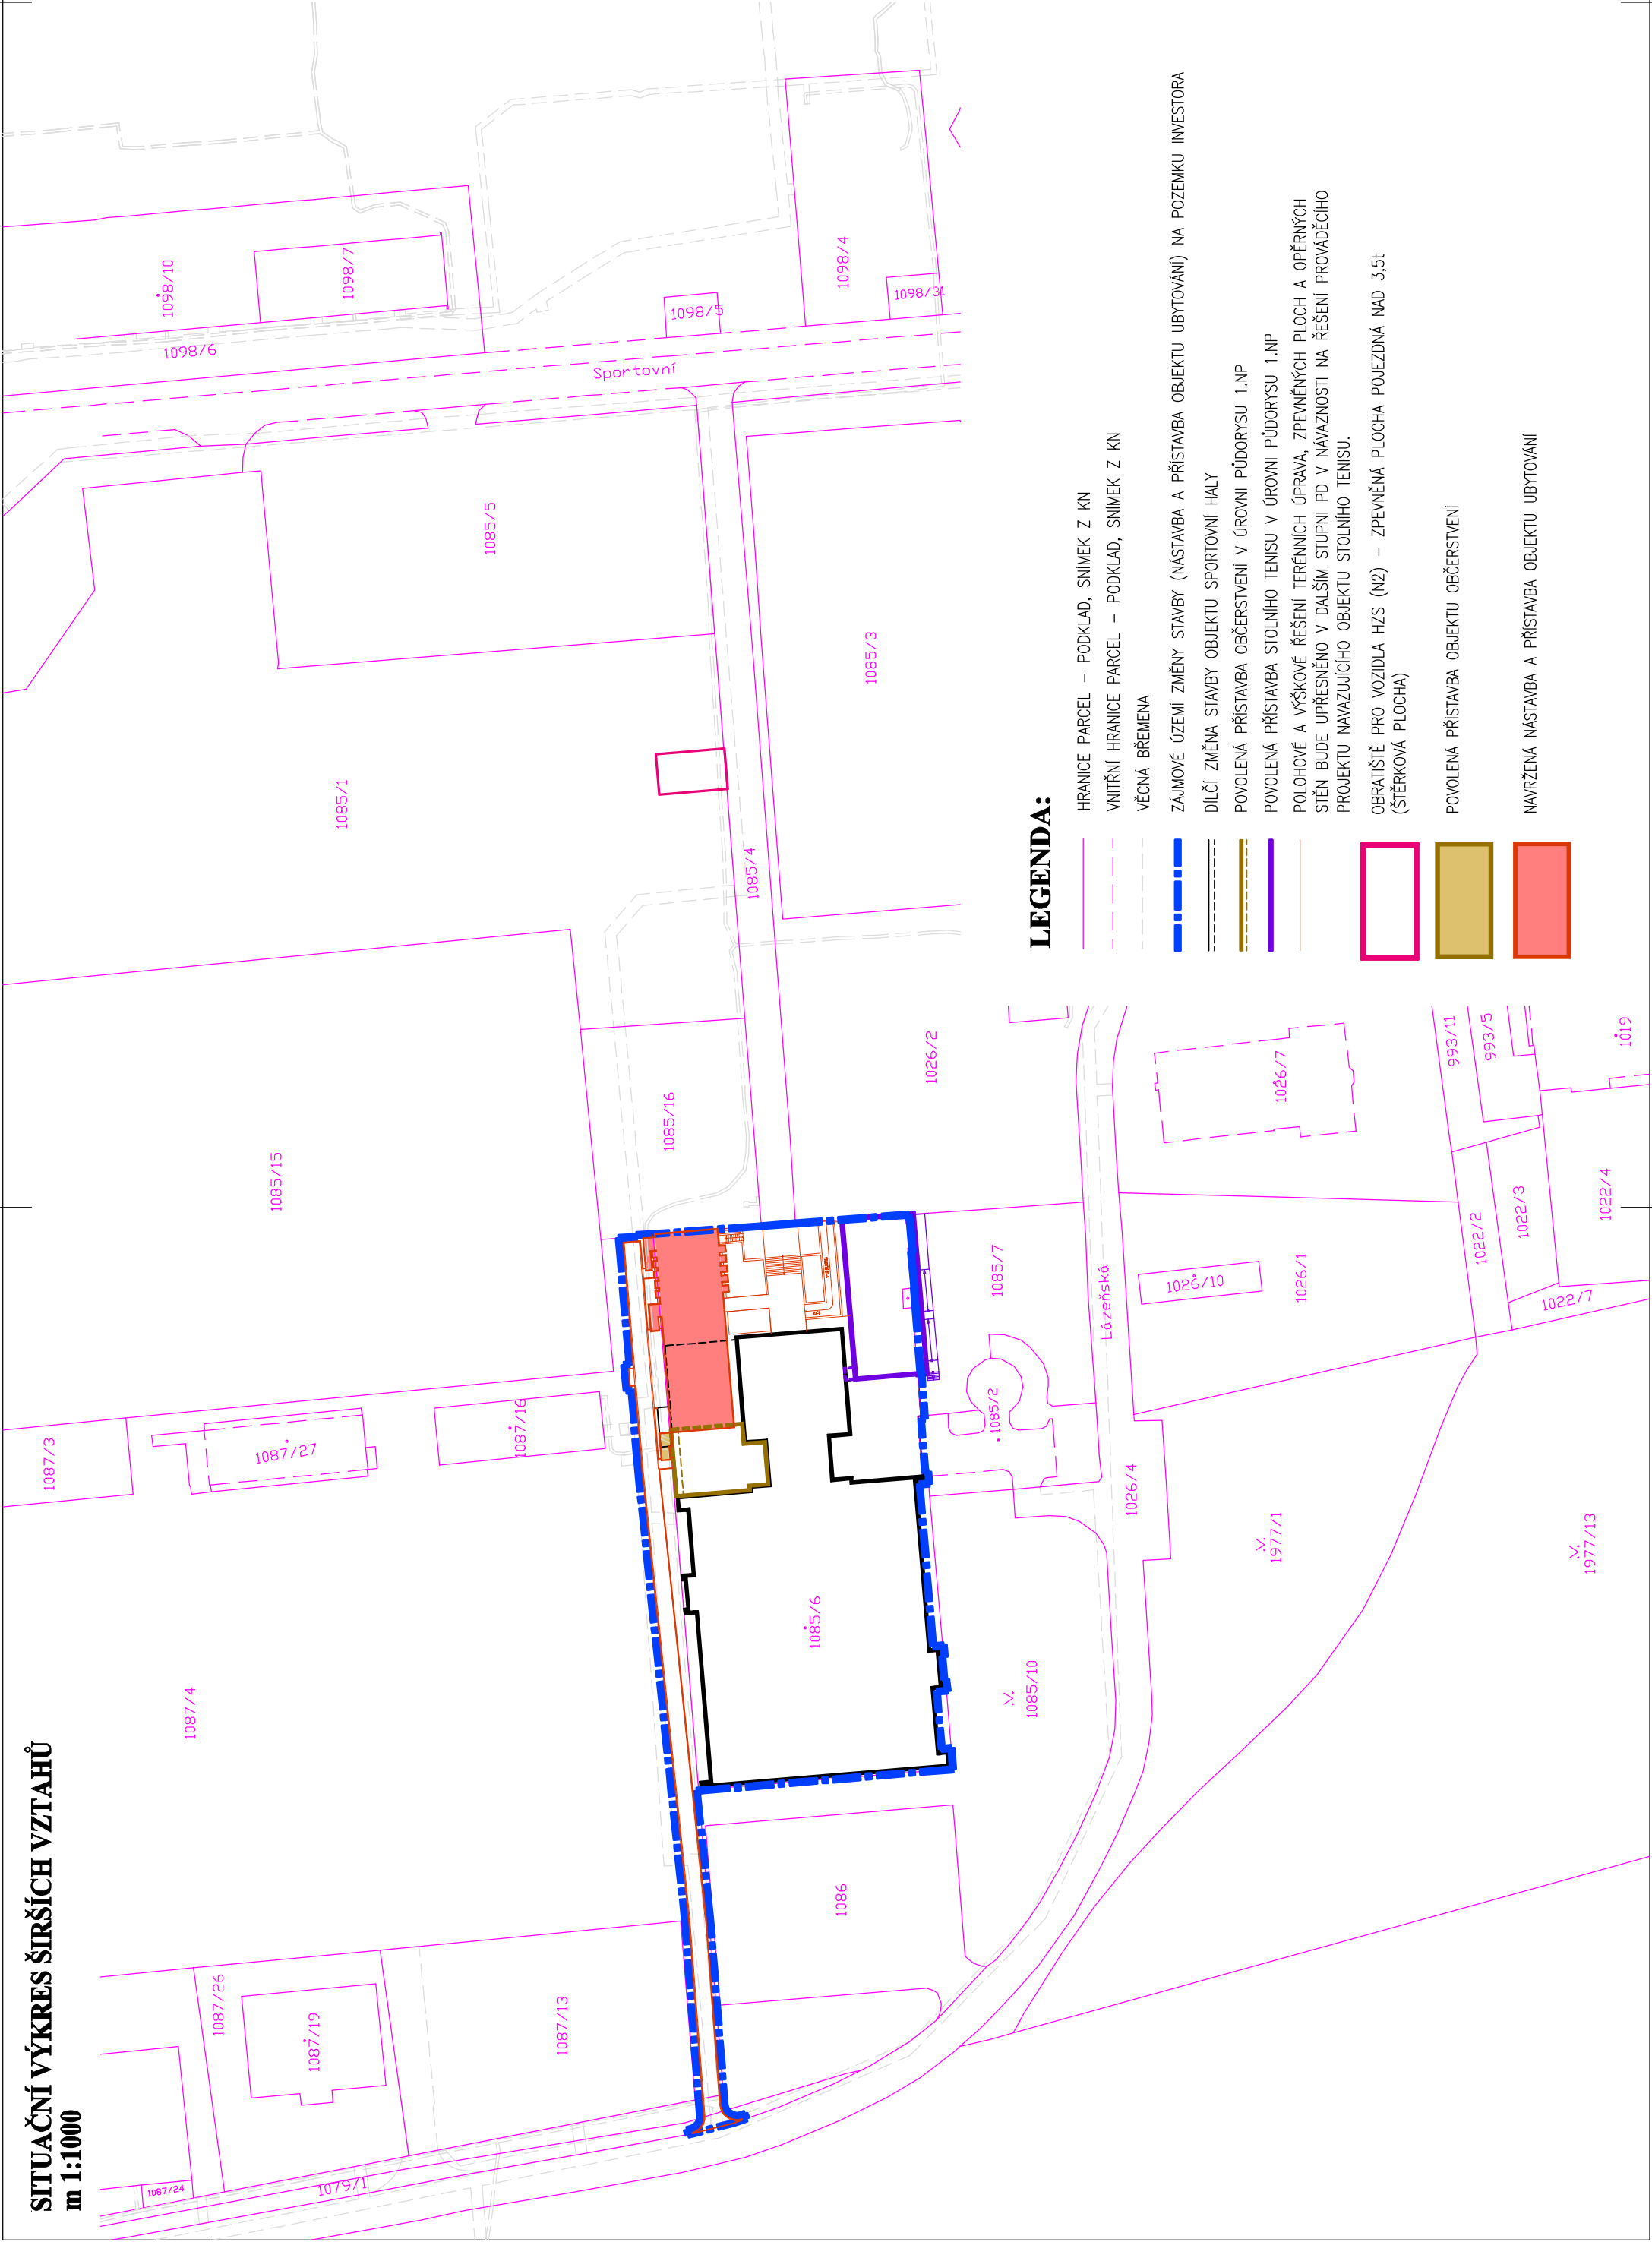


SITUAČNÍ VÝKRES ŠIRŠÍCH VZTAHŮ
m 1:1000

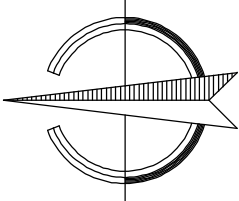


LEGENDA:

- HRANICE PARCEL – PODKLAD, SNÍMEK Z KN
- VNITŘNÍ HRANICE PARCEL – PODKLAD, SNÍMEK Z KN
- VĚCNÁ BŘEMENA
- ZÁJMOVÉ ÚZEMÍ ZMĚNY STAVBY (NÁSTAVBA A PŘÍSTAVBA OBJEKTU UBYTOVÁNÍ) NA POZEMKU INVESTORA
- DILČÍ ZMĚNA STAVBY OBJEKTU SPORTOVNÍ HALY
- POVOLENÁ PŘÍSTAVBA OBČERSTVENÍ V ÚROVNI PŮDORYSU 1.NP
- POVOLENÁ PŘÍSTAVBA STOLNÍHO TENISU V ÚROVNI PŮDORYSU 1.NP
- POLOHOVÉ A VÝŠKOVÉ ŘEŠENÍ TERÉNNÍCH ÚPRAV, ZPEVNĚNÝCH PLOCH A OPĚRNÝCH STĚN BUDE UPŘESNĚNO V DALŠÍM STUPNI PD V NÁVAZNOSTI NA ŘEŠENÍ PROVÁDĚČÍHO PROJEKTU NÁVAZUJÍCÍHO OBJEKTU STOLNÍHO TENISU.
- OBRAZITĚ PRO VOZIDLA HZS (N2) – ZPEVNĚNÁ PLOCHA POJEZDNÁ NAD 3,5t (ŠTĚRKOVÁ PLOCHA)
- POVOLENÁ PŘÍSTAVBA OBJEKTU OBČERSTVENÍ
- NAVŘZENÁ NÁSTAVBA A PŘÍSTAVBA OBJEKTU UBYTOVÁNÍ

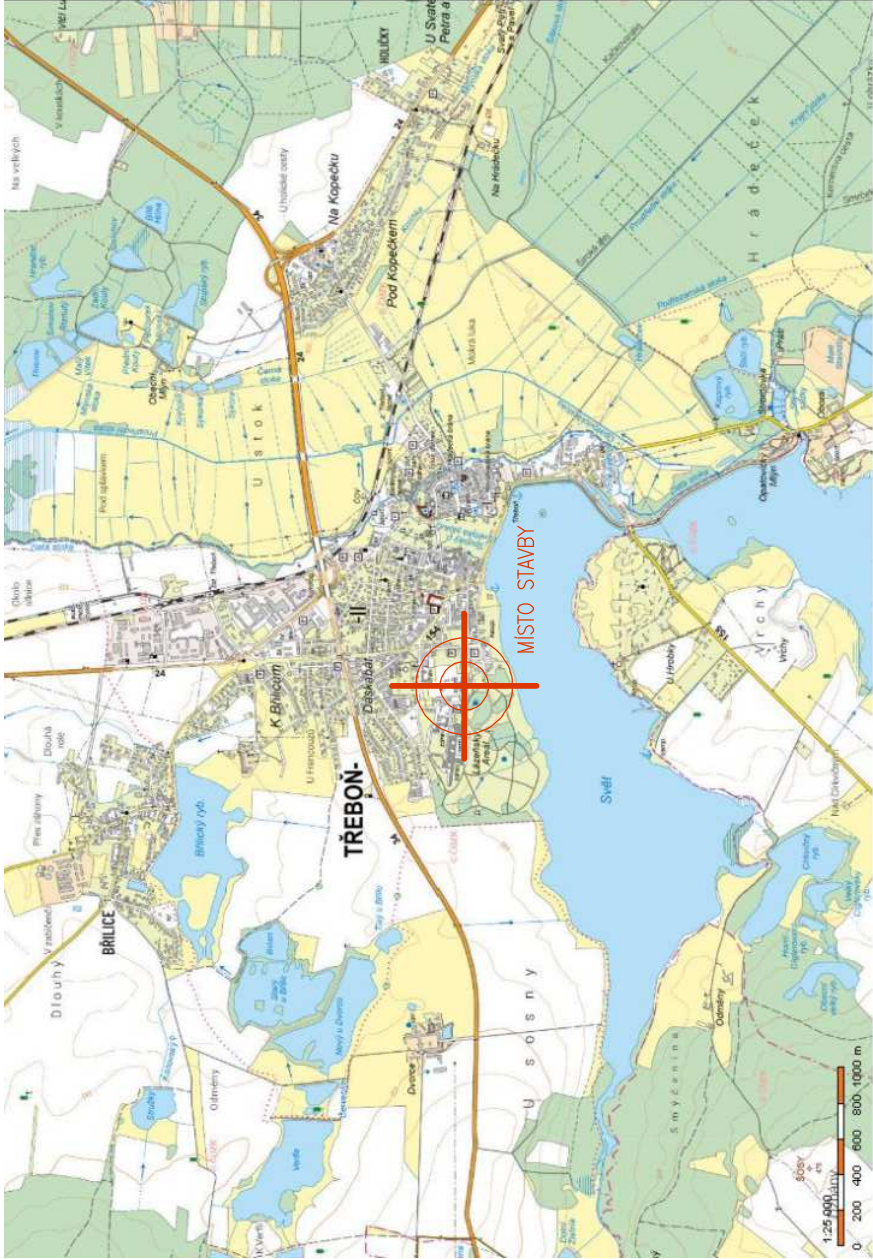

V průběhu stavby bude dodavatel spolupracovat na řešení kompletního detailního průzkumu a prověření konstrukcí z hlediska statiky a bezpečného užívání!!

±0,000 = ÚROVEŇ ČISTÉ PODLAHY V 1.NP

 STAVEBNĚ - PROJEKČNÍ KANCELÁŘ ING-JOSEF KREGL	PALACKÉHO 106/II 379 01 TŘEBOŇ	tel: 602 414 723, 389 822 663 E-mail: kregl@tbn.cz
	Investor : Město Třeboň, Palackého nám. 46, Třeboň, Třeboň II, 379 01	www.ateller-kregl.cz
Akce :	STAVEBNÍ ÚPRAVY A REVITALIZACE SPORTOVNÍ HALY, TŘEBOŇ; ZMĚNA STAVBY (NÁSTAVBA A PŘÍSTAVBA OBJEKTU UBYTOVÁNÍ)	
Místo stavby :	parcelní číslo 1085/6, 1085/7, 1085/10, 1087/4, 1087/28; k.ú. Třeboň [770230]	
objekt:	SITUAČNÍ VÝKRES ŠIRŠÍCH VZTAHŮ	
obsah :	Zodpovědný projektant: Ing. Josef Kregl Autorizovaný inženýr pro pozemní stavby Radek Skočný, DIS.	
číslo zakázky :	DPS, DZS	datum : 06.2025
stupeň PD :	3 x A4	měřítko : 1:1000
číslo výkresu :	CI	