



PŮDORYS 1.PP

NOVÝ STAV

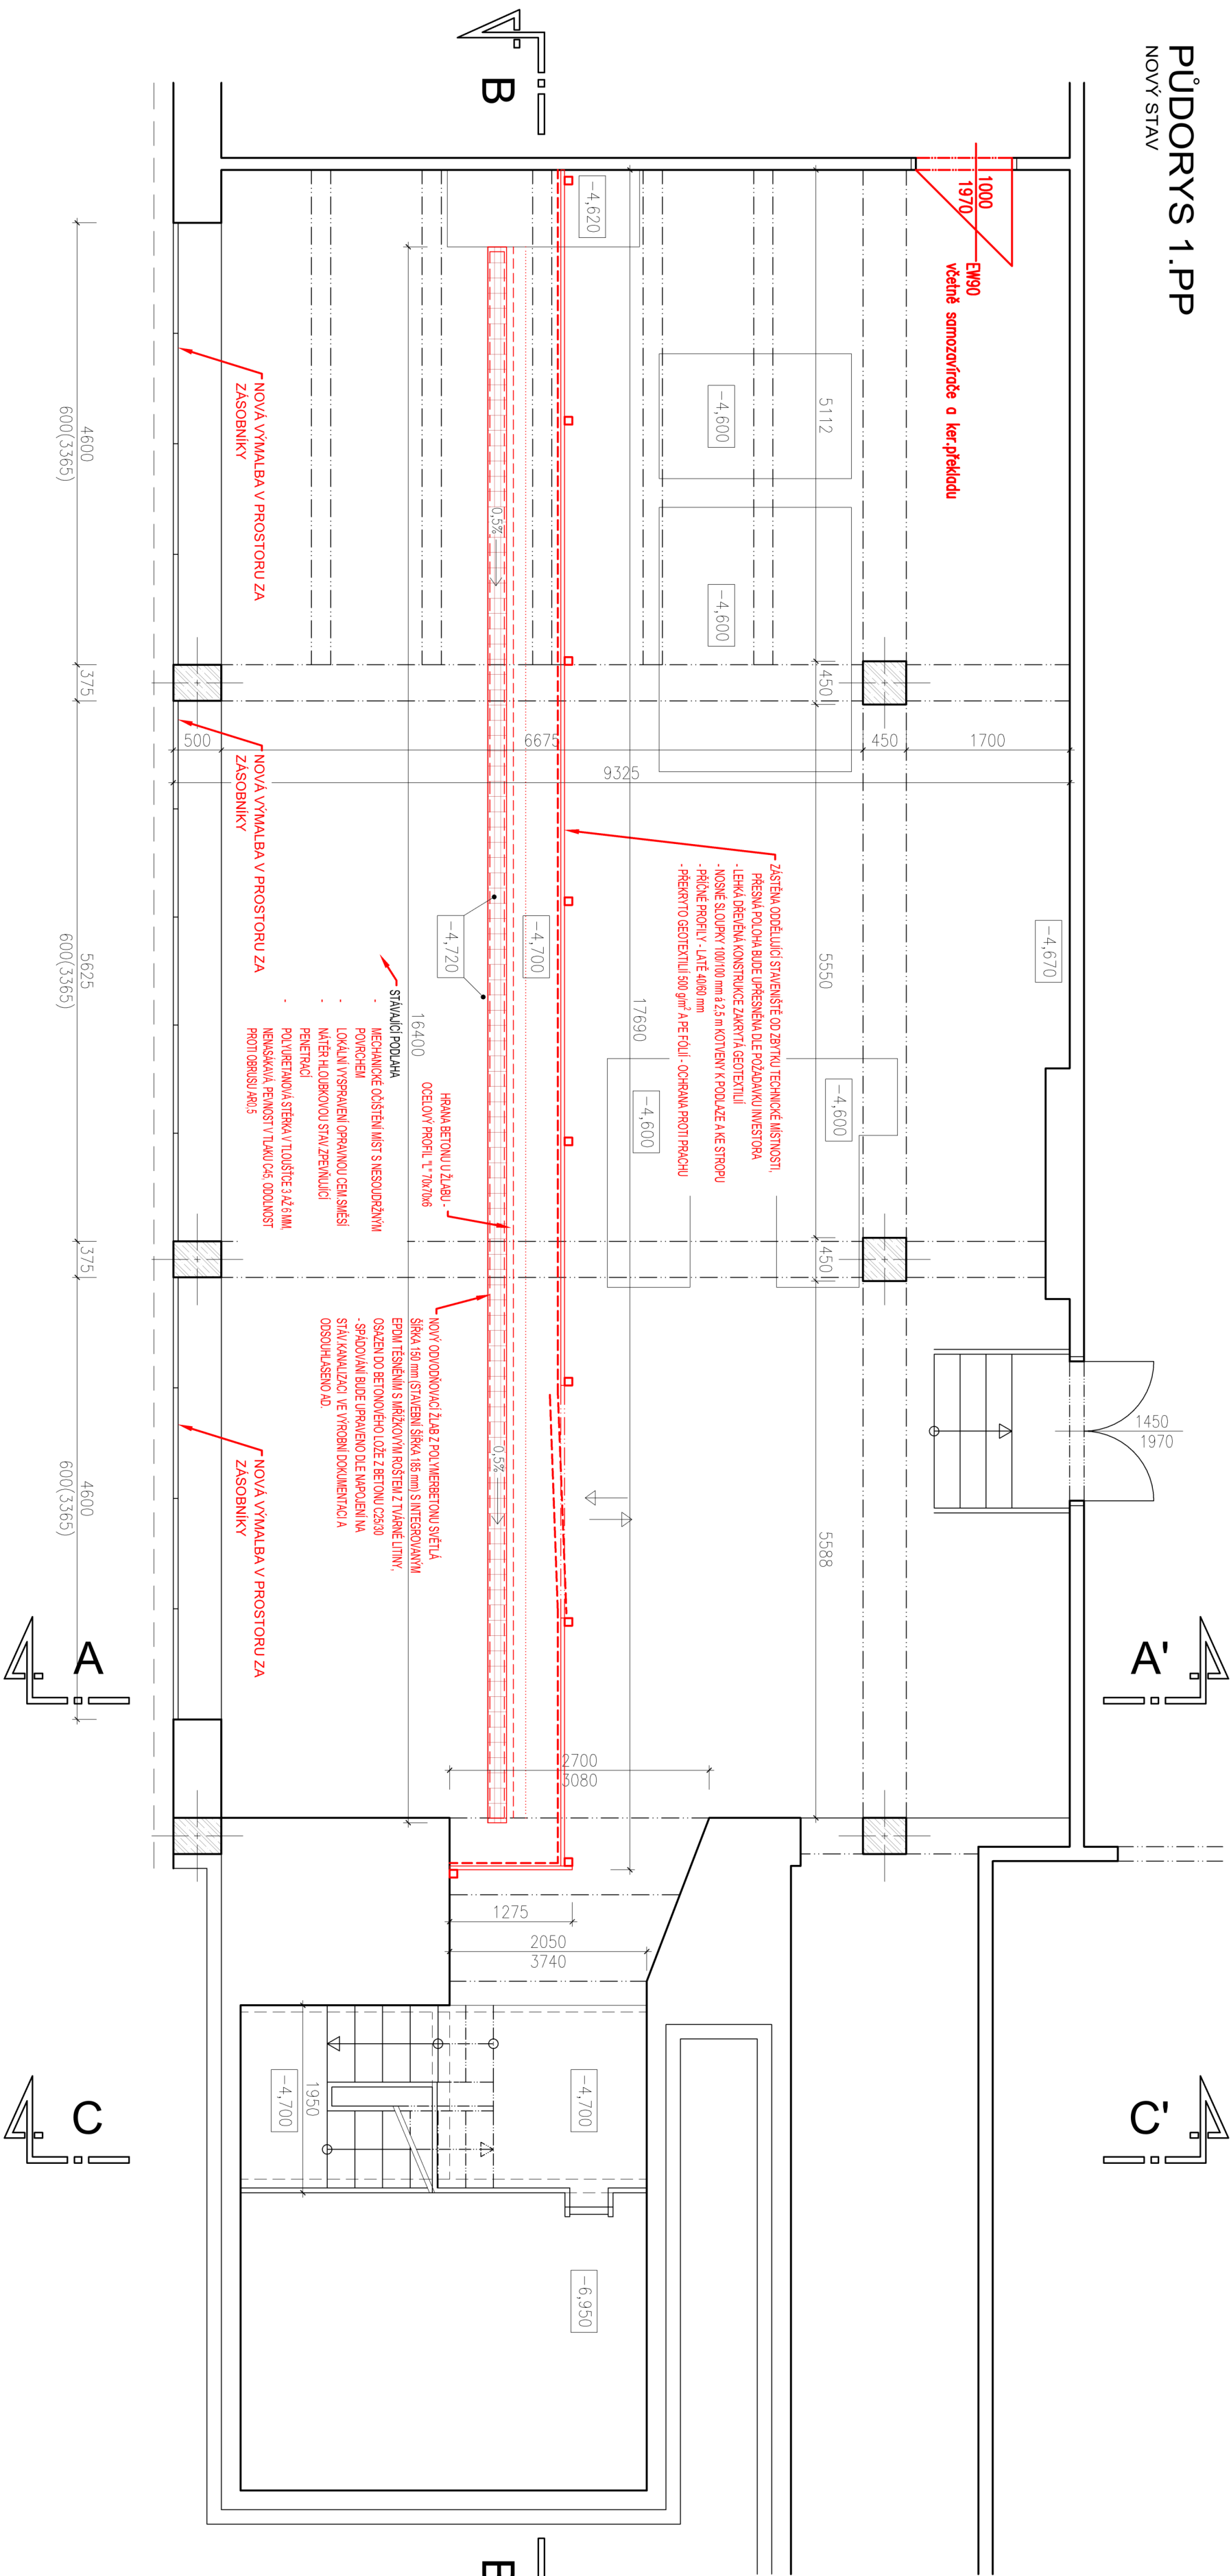

PŮDORYS 1.NP

VSTUP

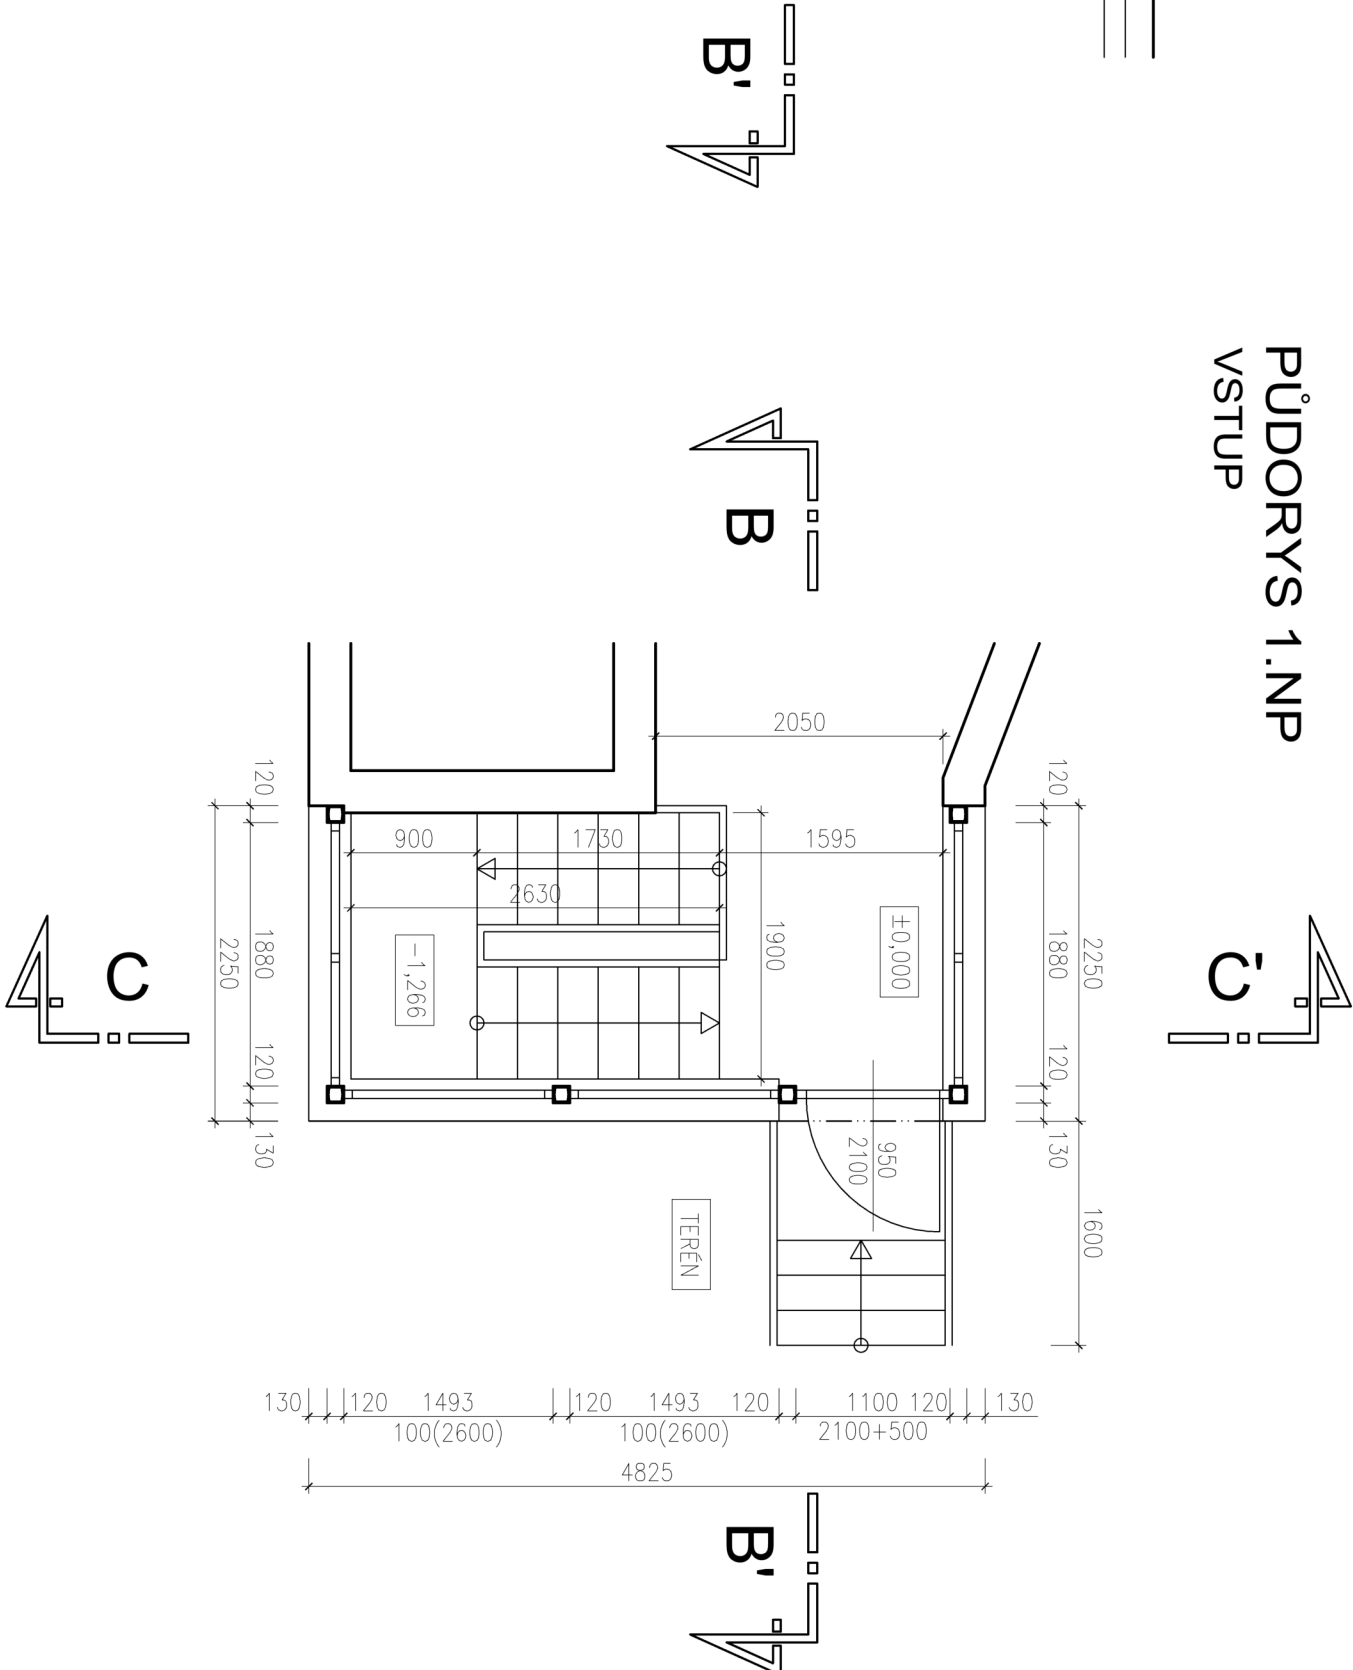


Legenda:

- Stavující konstrukce
- Stavující konstrukce – nosné železobetonové sloupy
- Nové konstrukce

Poznámka:

Všechny rozměry nutno přeměřit přímo na stavbě při realizaci.
Všechny nesouvací prvky se skutečností nutno konzultovat s projektantem.
Spodní část konstrukce bude upravena dle požadavků výrobce železa, dle možností
stavby a dle možností napojení na stávající část konstrukce.

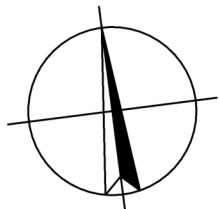

Stavební úpravy kotelny a výměna zásobníku TUV - LDA		Zakázka číslo xxx-xx/2024
Datum 06/2025		Měřítko 1:50
Investor Stavby a úpravy kotelny a výměna zásobníku TUV - LDA		Číslo výkresu D.1.1.04
Z. projektant Ing. Jan LUKÁŘ, Ing. Jiří VANDURA		
Výpracovník Ing. Jan LUKÁŘ, Ing. Jiří VANDURA		
Kreslil Ing. Jan LUKÁŘ, Ing. Jiří VANDURA		