



SVATEBNÍ OBŘAD

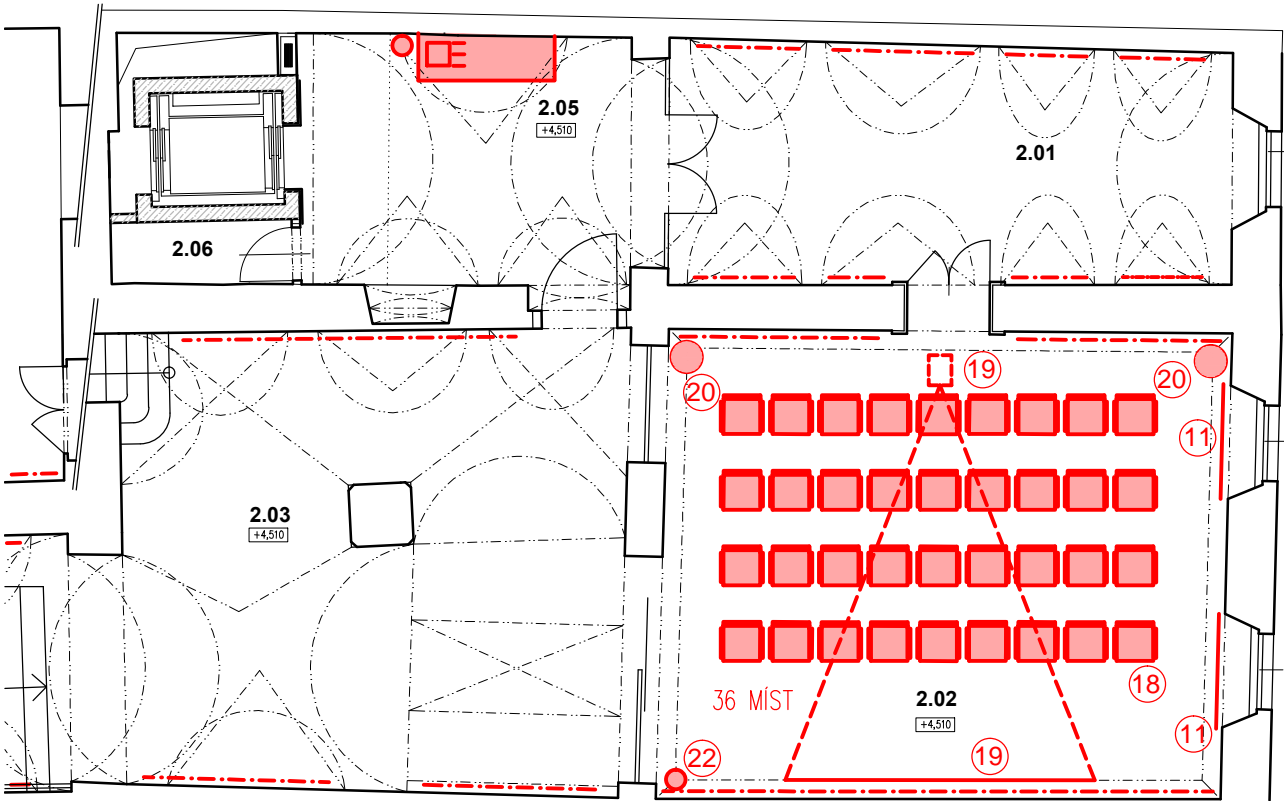

PŘEDNÁŠKA S PROJEKCÍ

PŘEDNÁŠKA

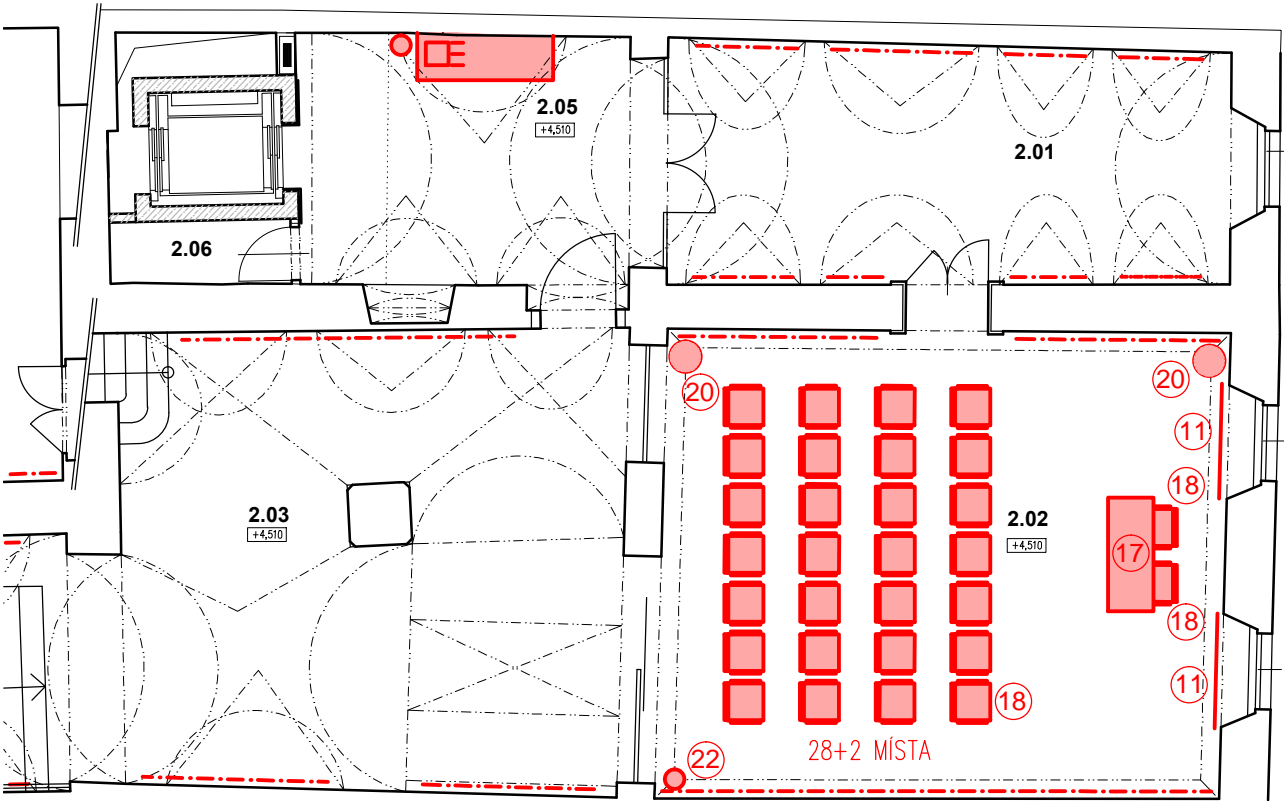

LEGENDA VYBAVENÍ

- ⑥ UNIVERSÁLNÍ ZÁVĚSNÝ HLINÍKOVÝ SYSTÉM
- ⑪ POSUVNÉ ZASTIŇOVACÍ PARAVANY
- ⑫ KUCHYŇSKÁ LINKA
- ⑰ OBŘADNÍ STŮL
- ⑱ KONFERENCE ŽIDLE
- ⑲ DATAPROJEKTOR
- ⑳ STOJANOVÝ VĚŠÁK
- ㉔ ODPADKOVÝ KOŠ

ATELIÉR KROČÁK - ARCHITEKT \* RIEGROVA 20 \* 37001 ČESKÉ BUDĚJOVICE

tel.:  
+420 387 319 066

Investor: **Město Třeboň, Palackého náměstí 46/II, 379 01 Třeboň**

e-mail:  
atelierkrocak@volny.cz

Akce : **PROJEKT ZAČOVÁNÍ KULTURNÍHO A HISTORICKÉHO DĚDICTVÍ  
V DOMĚ ŠTĚPÁNKA NETOLICKÉHO V TŘEBONĚ  
DŮM Č.P. 89 NA POZEMKU PARC. Č. 539/1 V OBCI A KAT. ÚZEMÍ TŘEBONĚ  
NÁVRH VNITŘNÍHO VYBAVENÍ**

Vyhotoveno :

Výkres : **PŮDORYS 2.NP - VARIANTY USPOŘÁDÁNÍ m. 2.02**

Autor návrhu : Ing. arch. Jaromír Kročák  
Ing. arch. Václav Čihák

Zodpovědný projektant :  
Ing. arch. Jaromír Kročák

Vypracoval : Ing. arch. Václav Čihák  
Ing. Martin Janek  
Ing. Josef Fugl

Číslo zakázky :  
14 - 401 - DPS

Stupeň :  
DPS

Měřítko :  
1 : 100

Datum :  
KVĚTEN 2014

Formát :  
2xA4

Číslo  
výkresu :  
4