



PŮDORYS

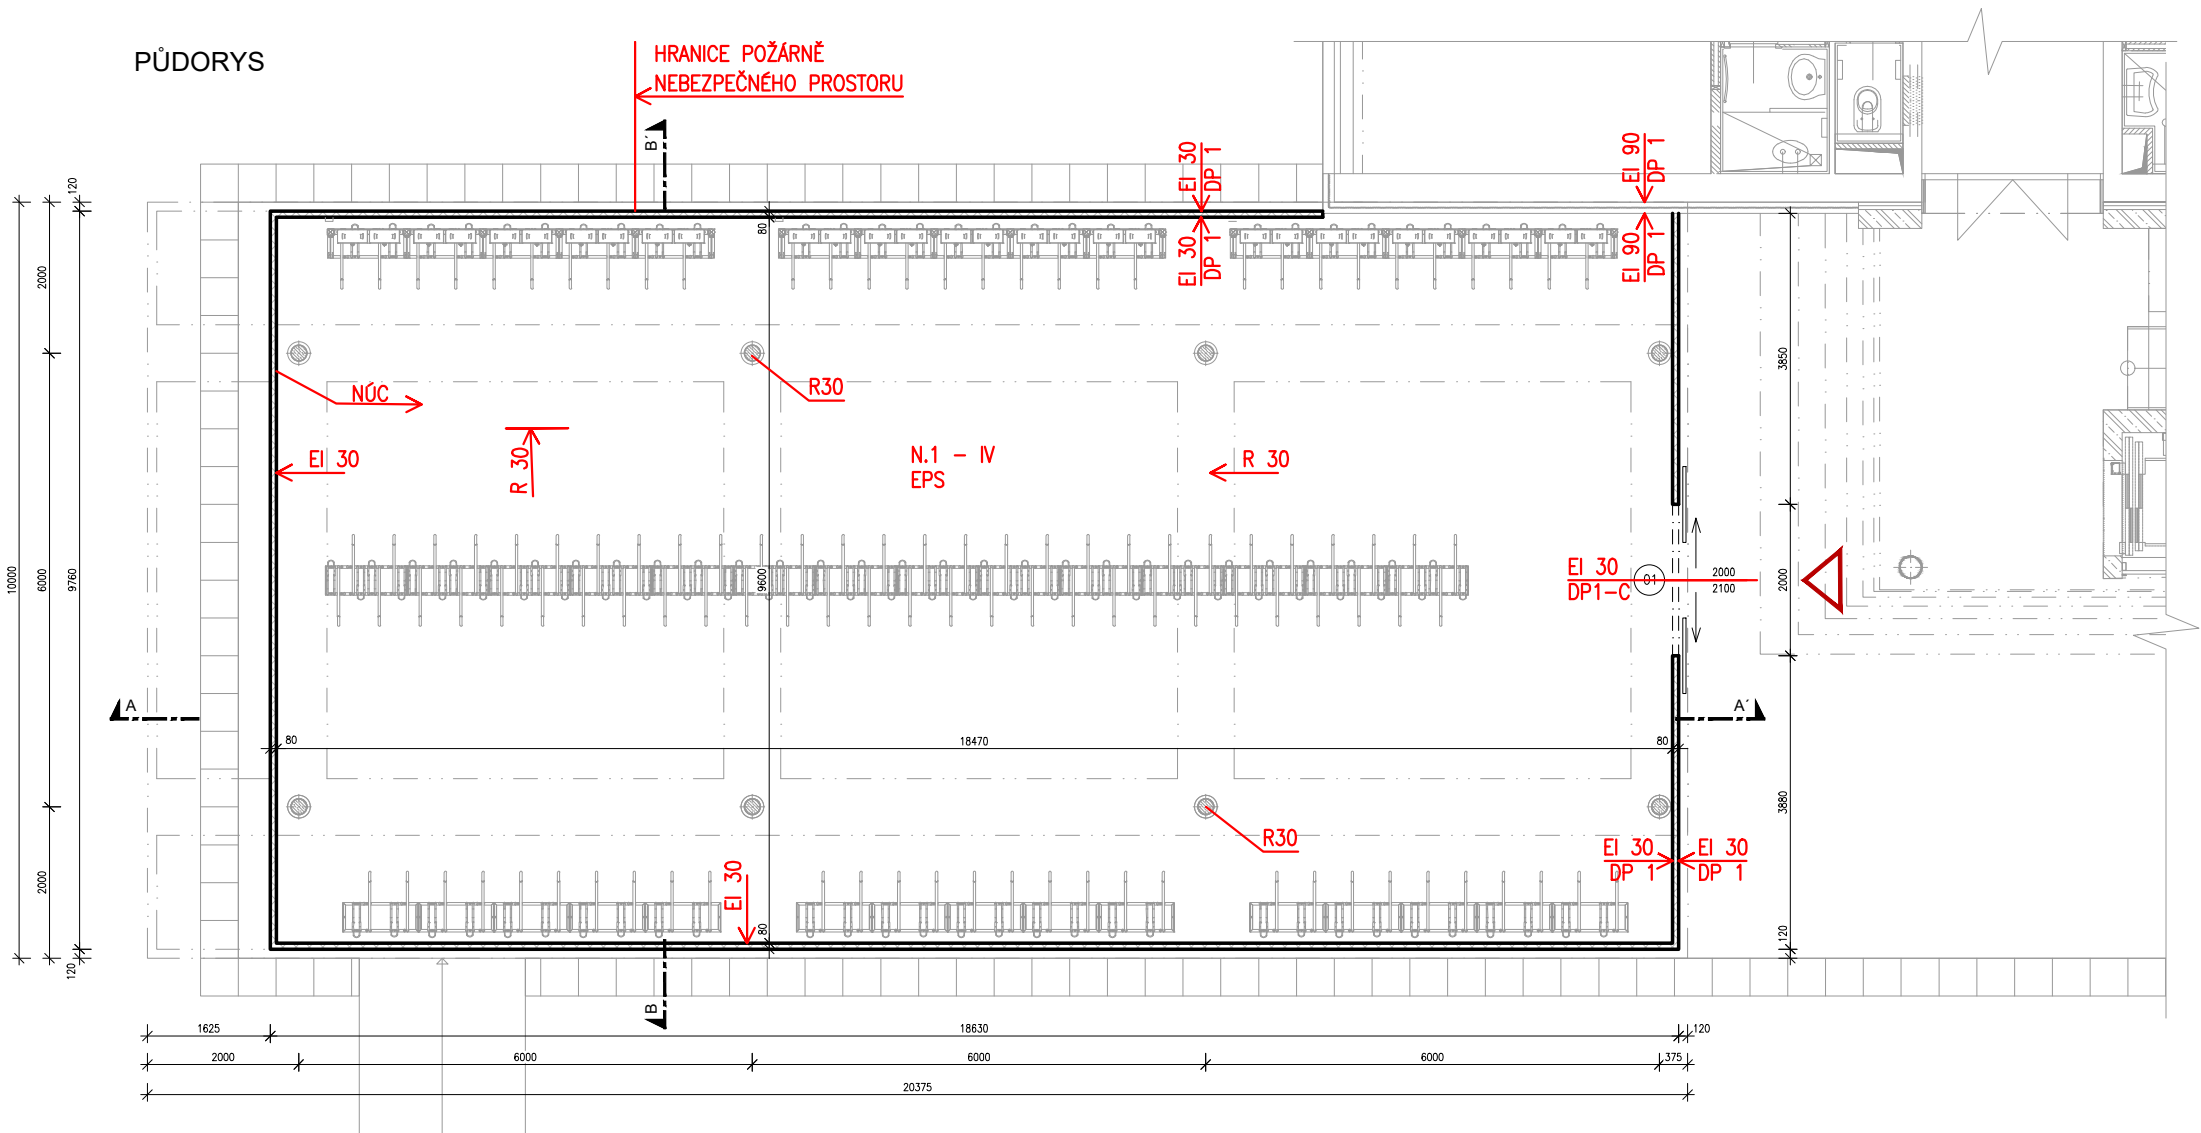

ŘEZ A-A'

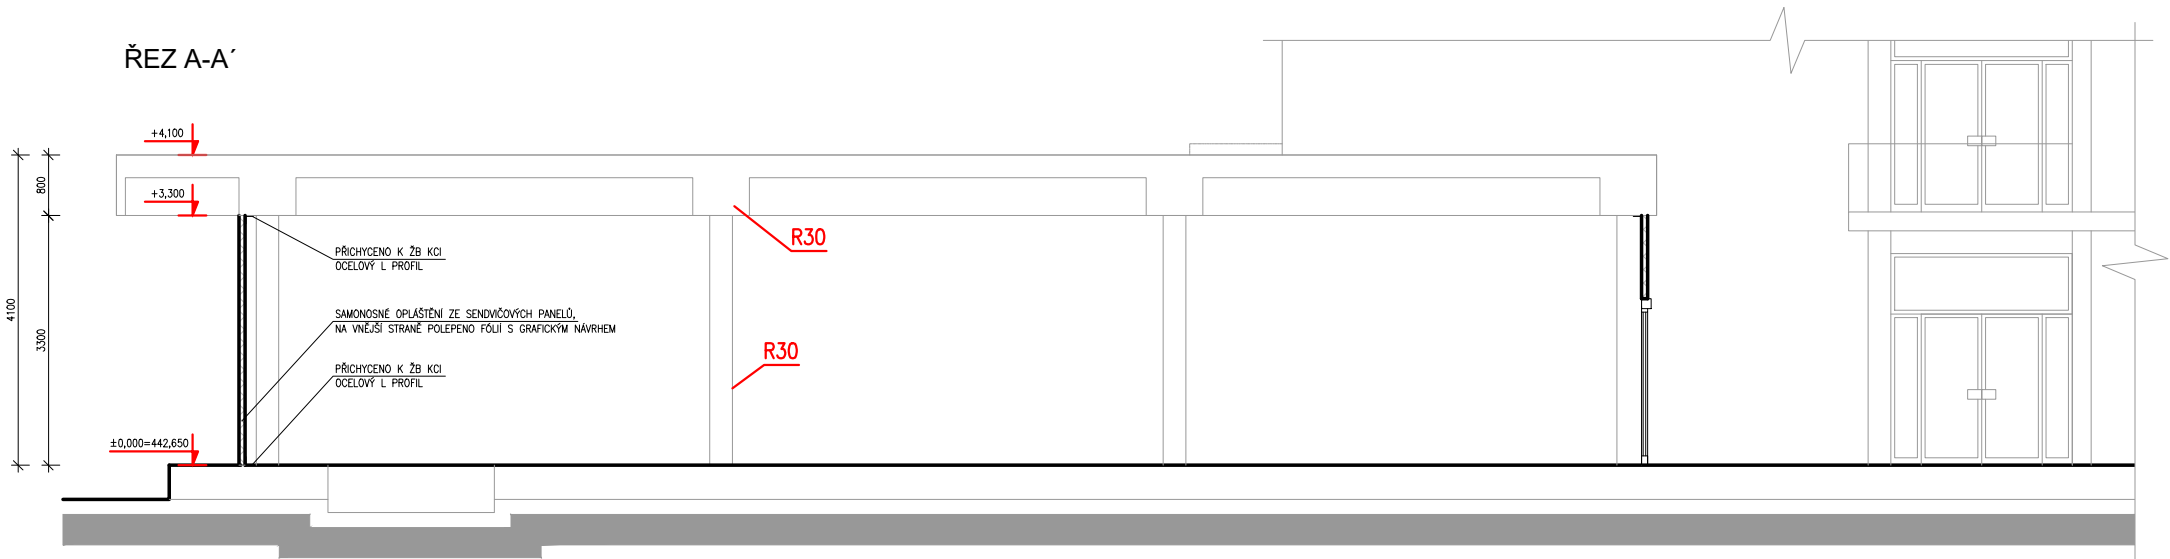

POZNÁMKA:


- DETAILY BUDOU ŘEŠENY V RÁMCI DÍLENSKÉ DOKUMENTACE, KTERÁ BUDE ODSOUHLAŠENA INVESTOREM A ARCHITEKTEM
- PŘESNÝ GRAFICKÝ NÁVRH FÓLIE BUDE DETAILNĚJI ŘEŠEN PŘED REALIZACÍ INVESTOREM A ARCHITEKTEM

LEGENDA MATERIÁLŮ:

- STÁVAJÍCÍ KCE
- PANELY URČENÉ PRO OPLÁŠTĚNÍ, S JÁDREM Z MINERÁLNÍ VATY, TL. 80 mm, MONTOVÁNY VERTIKÁLNĚ, SAMONOSNÉ, HORNÍ A DOLNÍ UCHYCENÍ POMOCÍ OCELOVÝCH L PROFILŮ KE STÁVAJÍCÍ ŽB KCI

D.1.3 PBŘ
PBŘ-02

KOLÁRNA LÁZNĚ TŘEBOŇ

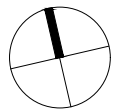

TŘEBOŇ, ČESKÁ REPUBLIKA

Investor Slatinné lázně Třeboň s.r.o.

Generální projektant JPS J. Hradec s.r.o.

Hl. inženýr projektu Ing. Milan Špulák

Spolupráce -

Přímý zpracovatel -

Vypracoval Jiří Hruza

Ved. projektant Ing. Milan Špulák



J.Hradec s.r.o.
Jarošovská 753/II
Jindřichův Hradec
tel.: 384 371 021
www.jpsjh.cz
info@jpsjh.cz

Revize	Číslo	Popis	Datum	Podpis

±0,000 = 442,650 BPV

Archivní číslo 24 044

Stavba KOLÁRNA LÁZNĚ TŘEBOŇ

Stupeň DSP

Název PS - SO -

Část D.1.3 Požárně bezpečnostní řešení

Název výkresu PŮDORYS A ŘEZ

Datum 2025-04

Formát 594/1050 (10xA4)

Měřítko 1:100

stupeň	číslo PS - SO	část	výkres	revize	č. paré
DPS	-	D.1.3	D-02	00	