


SITUAČNÍ VÝKRES ŠIRŠÍCH VZTAHŮ  
m 1:2000, 1:10000

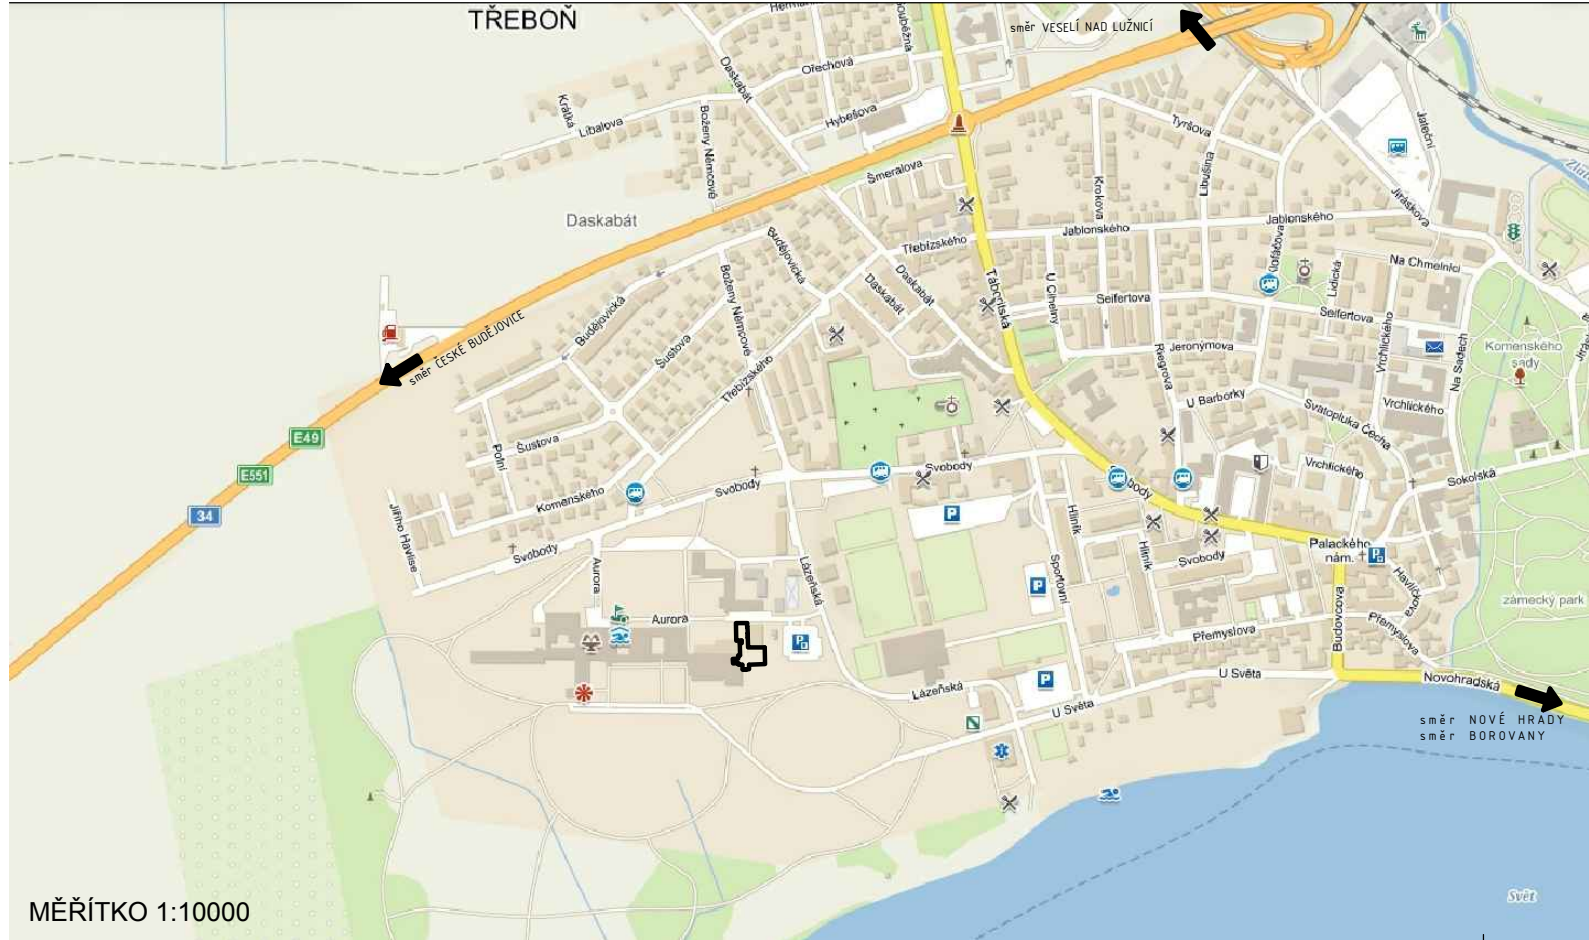


MĚŘÍTKO 1:10000

NOVÉ OBJEKTY (rozšíření saunového provozu a wellness služeb)

STÁVAJÍCÍ OBJEKTY (rozšíření venkovního wellness)


ROZSAH ŘEŠENÉHO ÚZEMÍ

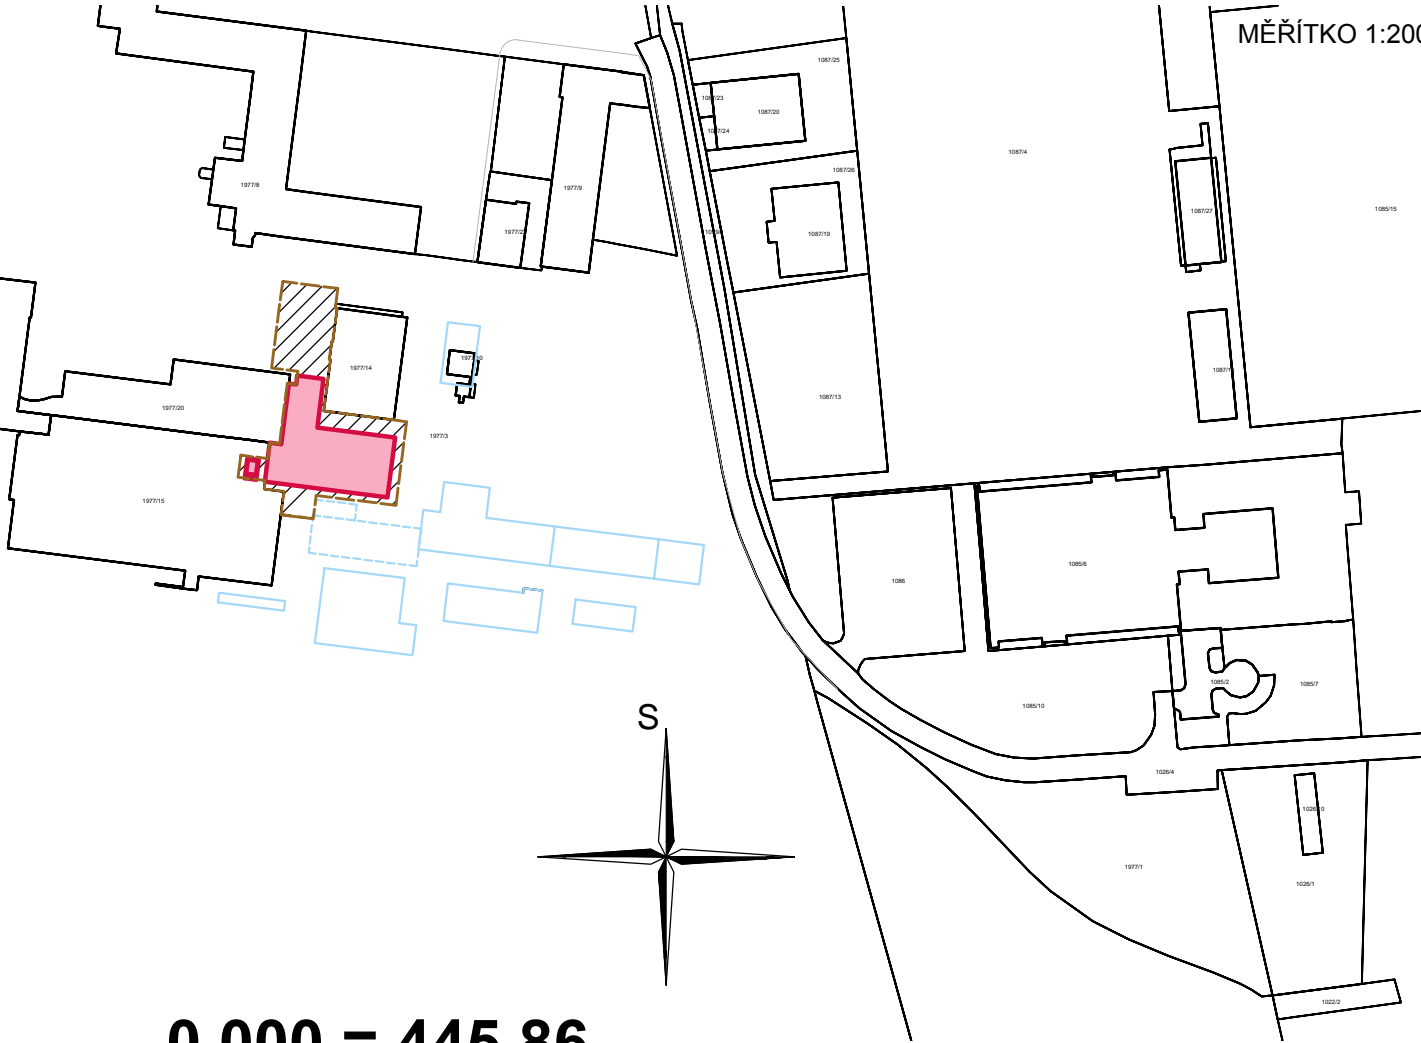

MĚŘÍTKO 1:2000

0,000 = 445,86

REVIZE	POPIS REVIZE	DATUM	POZNÁMKA

Generální projektant <div> <b>CODE, s.r.o.</b> Computer Design IČO 492 86 960</div> <div><b>PARDUBICE</b> Pardubice, Na Vrtálně 84 tel. 466 053 111, fax 466 053 125</div>			Zpracovatel části		
PROJEKTANT	VYPRACOVAL	VYPRACOVAL	KONTROLOVAL	ČÍSLO ZAKÁZKY	2020/020/600
Ing. Viktor Meduna	Bc. David Meduna		Ing. Viktor Meduna	POČET FORMÁTŮ	2x A 4
				DATUM	03/2021
INVESTOR	Slatinné lázně Třeboň s.r.o.			MĚŘÍTKO	1:2 000, 1:10 000
<b>TŘEBOŇ - LÁZNĚ AURORA</b> <b>Rozšíření saunového provozu a wellness služeb</b>			Jméno souboru TRWel-SITUACE SVSV		
			Stupeň dokumentace <b>DSP+ZP</b>		
C SITUACE			Č. KOPIE	ČÁST	Č. PŘÍLOHY
<b>SITUAČNÍ VÝKRES ŠIRŠÍCH VZTAHŮ</b>				<b>C</b>	<b>1</b>