



SO 03 - SKLAD SPORTOVNÍHO VYBAVENÍ
m 1:100

PŮDORYS

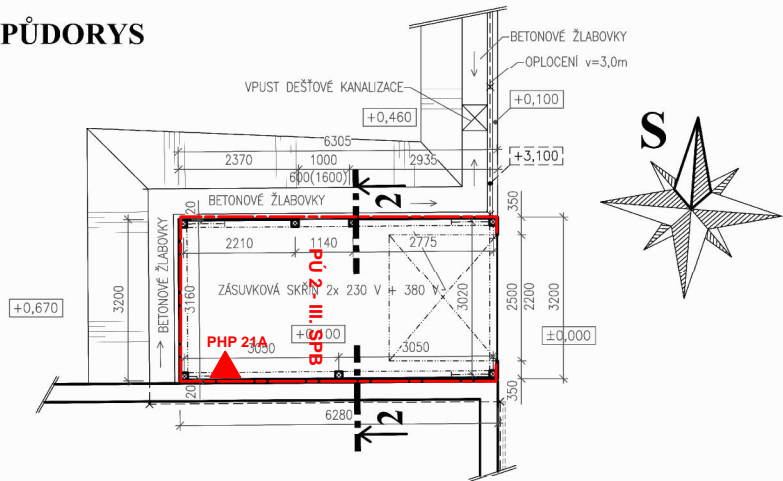

ŘEZ 2-2

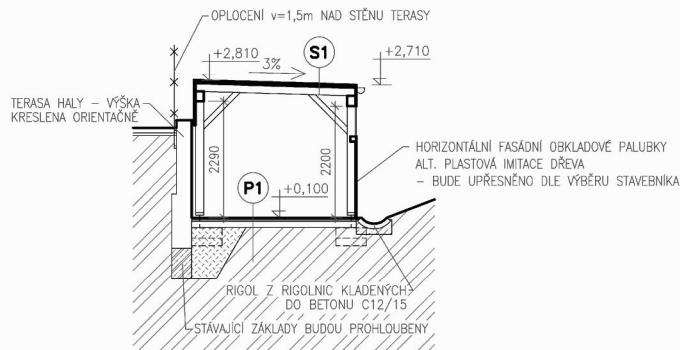

P1 ZPEV. PLOCHY – ZÁMKOVÁ DLAŽBA POCHOZÍ


- | | |
|----------------------------------|-------|
| BETONOVÁ ZÁMKOVÁ DLAŽBA | 40mm |
| KLADECÍ VRSTVA – DRCENÉ KAMENIVO | 30mm |
| KAMENIVO FRAKCE 4–8mm | 120mm |
| DRCENÉ KAMENIVO FRAKCE 8–16mm | 120mm |
| ZHUTNĚNÁ PLÁN | – |

S1


- | | |
|-----------------------------|------|
| STŘEŠNÍ HYDROIZOLAČNÍ FÓLIE | – |
| SE VŠEMI SYSTÉMOVÝMI PRVKY | – |
| PODKLADNÍ OCHRANNÁ FÓLIE | 18mm |
| ZÁKLOP Z OSB DESEK | – |
| VIDITELNÁ KONSTRUKCE KROVU | – |

POHLEDY


POHLED VÝCHODNÍ

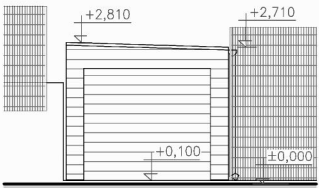

POHLED ZÁPADNÍ

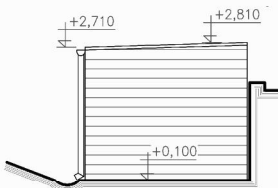

POHLED SEVERNÍ

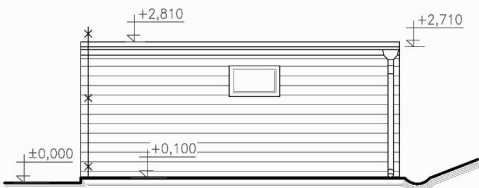

© Výkres je chráněn autorským zákonem a nesmí být kopírován, šířen, nebo jinak použit bez souhlasu autora.

Projekt servis Třeboň s.r.o.			Novohradská 226, 379 01 Třeboň e-mail: oldrich.podojil@seznam.cz		tel: 777 573 451 www.pstrebon.cz		<div>projekt servis třeboň</div>	
kreslil:		vypracoval:		odp. projektant:		stupeň PD:		
Oldřich Podojil DiS.		Oldřich Podojil DiS.		Oldřich Podojil DiS.		pro vydání rozhodnutí o umístění stavby		
stavebník:		TJ Jiskra Třeboň, z.s. - oddíl tenisu Jiráskova 444, 379 01 Třeboň II, IČ: 00512907				datum: 06/2021		
						měřítko: 1:100		
akce: MODERNIZACE SPORTOVNÍHO AREÁLU							č. paré:	
místo stavby: Třeboň, katastrální území Třeboň, číslo parcelní 1026/2, 1085/1, 1087/4								
objekt: SO 03 - BEACHVOLEJBALOVÉ KURTY Č. 1, Č. 2 A Č. 3 + VENKOVNÍ POSEZENÍ SE SPRCHOU + SKLAD SPORTOVNÍHO VYBAVENÍ								
obsah výkresu: SKLAD SPORTOVNÍHO VYBAVENÍ - PŮDORYS, ŘEZ, POHLEDY							číslo výkresu: D.3.1.5.	