




SO 03 - VENKOVNÍ POSEZENÍ SE SPRCHOU  
m 1:100

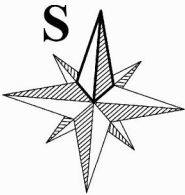

PŮDORYS

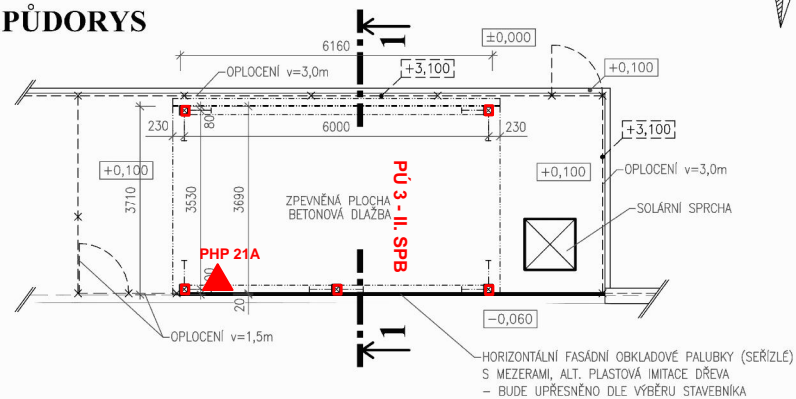

ŘEZ 1-1

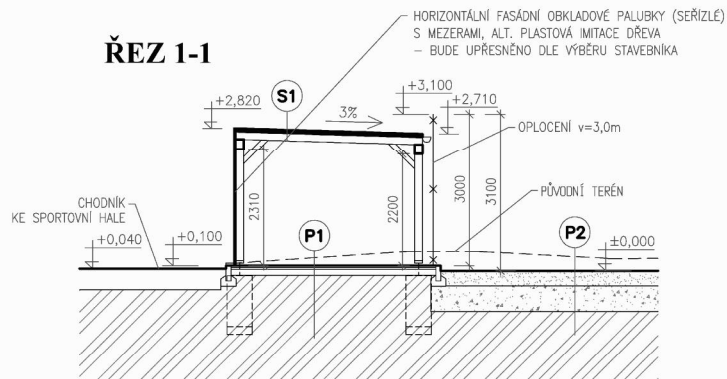

P1 ZPEV. PLOCHY – ZÁMKOVÁ DLAŽBA POCHOZÍ

- BETONOVÁ ZÁMKOVÁ DLAŽBA 40mm
- KLADECÍ VRSTVA – DRCENÉ KAMENIVO 30mm
- KAMENIVO FRAKCE 4–8mm
- DRCENÉ KAMENIVO FRAKCE 8–16mm 120mm
- ZHUTNĚNÁ PLÁŇ –

S1


- STŘEŠNÍ HYDROIZOLAČNÍ FÓLIE –
- SE VŠEMI SYSTÉMOVÝMI PRVKY –
- PODKLADNÍ OCHRANNA FÓLIE –
- ZÁKLOP Z PODLAHOVÝCH PALUBEK 18mm
- POHLEDVOU STRANOU DOLU –
- VIDITELNÁ KONSTRUKCE KROVU –

P2 BEACHVOLEJBALOVÉ KURTY


- PROPÍRANÝ JEMNÝ KŘEMIČITÝ 300mm
- PISEK (FRAKCE 1/4mm) –
- GEOTEXTILIE –
- MAKADAM (FRAKCE 90–120mm) 500mm
- ZHUTNĚNÁ PLÁŇ –

POHLEDY


POHLED VÝCHODNÍ

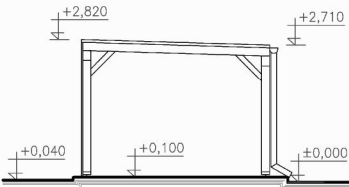


POHLED ZÁPADNÍ

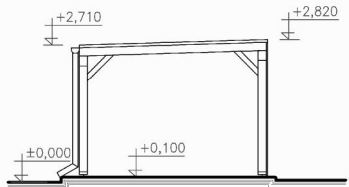

POHLED JIŽNÍ

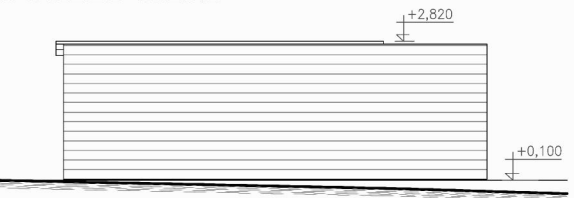

POHLED SEVERNÍ

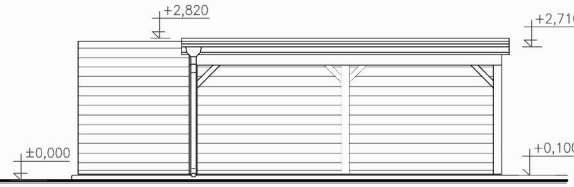

© Výkres je chráněn autorským zákonem a nesmí být kopírován, šířen, nebo jinak použit bez souhlasu autora.

Projekt servis Třeboň s.r.o.			Novohradská 226, 379 01 Třeboň e-mail: oldrich.podojil@seznam.cz		tel: 777 573 451 www.pstrebon.cz		<div>projekt servis třeboň</div>		
kreslil:		vypracoval:		odp. projektant:				stupeň PD:	
Oldřich Podojil DiS.		Oldřich Podojil DiS.		Oldřich Podojil DiS.				pro vydání rozhodnutí o umístění stavby	
stavebník:		TJ Jiskra Třeboň, z.s. - oddíl tenisu Jiráskova 444, 379 01 Třeboň II, IČ: 00512907				datum: 06/2021		měřítko: 1:100	
akce: <b>MODERNIZACE SPORTOVNÍHO AREÁLU</b>								č. paré:	
místo stavby: Třeboň, katastrální území Třeboň, číslo parcelní 1026/2, 1085/1, 1087/4									
objekt: SO 03 - BEACHVOLEJBALOVÉ KURTY Č. 1, Č. 2 A Č. 3 + VENKOVNÍ POSEZENÍ SE SPRCHOU + SKLAD SPORTOVNÍHO VYBAVENÍ									
obsah výkresu: <b>VENKOVNÍ POSEZENÍ SE SPRCHOU - PŮDORYS, ŘEZ, POHLEDY</b>								číslo výkresu: <b>D.3.1.4.</b>	