

LEGENDA MÍSTNOSTÍ

ČÍSLO	NÁZEV MÍSTNOSTI	PLOCHA	PODLAHA	STĚNA	LIŠTA	STROP	POZNÁMKA
2.01	VÝTAH	4.57	NATĚR	NATĚR		NATĚR	
2.02	CHODBA	29.95	KOBEREC	ŠTUKOVÁ OMITKA	KOBERCOVÁ LIŠTA	PODHLADOVÉ KAZETY	
2.03	PODESTA A SCHODIŠTĚ	16.61	KOBEREC	ŠTUKOVÁ OMITKA	KOBERCOVÁ LIŠTA	ŠTUKOVÁ OMITKA	
2.04	ÚKLID	2.36	KERAMICKÁ DLAŽBA	ŠTUKOVÁ OMITKA	PÁSEK	SDK	


PLOCHA MÍSTNOSTÍ CELKEM: 53.49

LEGENDA MATERIÁLŮ

	STÁVAJÍCÍ ZDIVO
	YTONG 125 - P2-500 - PLYNOSILIKÁTOVÉ BLOKY PRO ZDIVO 125 x 249 x 599mm/ NA STAVEBNÍ LEPIDLO S MIN. PEVNOSTNÍ 5MPa
	ŽELEZOBETON


DETAIL ZASTROPENÍ STÁVAJÍCÍ VÝTAHOVÉ ŠACHTY (č.m. 2.04, 3.04)

m=1:20

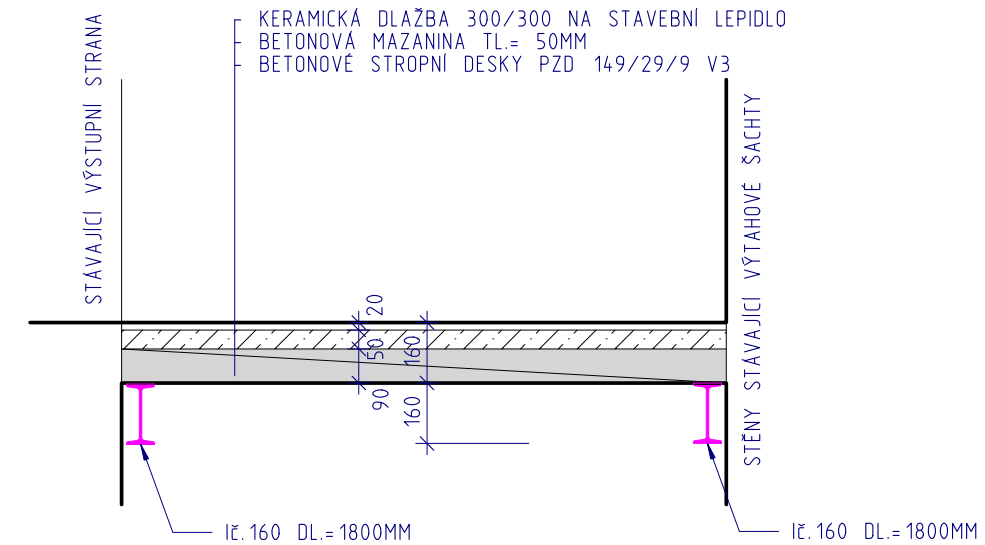

POZNÁMKA:

POZOR - VNITŘNÍ ČISTÝ PŮDORYSNÝ ROZMĚR VÝTAHOVÉ ŠACHTY JE 2710x1650mm.
ŽB. KONSTRUKCE VÝTAHOVÉ ŠACHTY JE SOUČÁSTÍ KONSTRUKČNÍ ČÁSTI PROJEKTU.

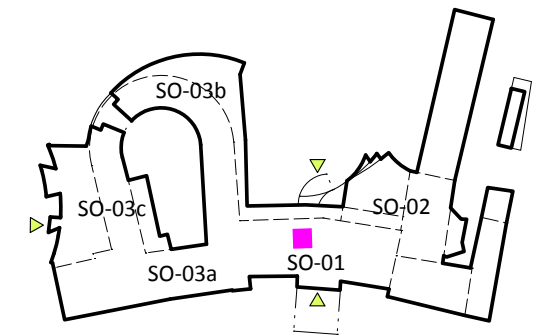

±0,000=431,15

BpV souřadnicový syst. JTSK



Vypracoval ARCHITECT Ing. arch. Antonín Nehoda Pod Hrází 306 379 01 Třeboň - Brilice IČ: 60656077 DIČ: CZ6510031935 www.aplus-architect.cz ; nehoda@aplus-architect.cz	Investor MĚSTO TŘEBOŇ Palackého náměstí 46 379 01 Třeboň IČ: 002 47 618 DIČ: CZ002 47 618
Název akce BERTINY LÁZNĚ TŘEBOŇ - REKONSTRUKCE BALNEOPROVOZŮ Obsah VÝTAH	PŮDORYS 2.NP
Část dokumentace DOKUMENTACE K PROVEDENÍ STAVBY (DPS)	
MĚŘÍTKO 1:50 KRESLIL Ing. arch. Antonín Nehoda DATUM 10.04.2014 ODSOUHLASIL Ing. arch. Antonín Nehoda	stavební objekt SO-01 číslo výkresu E-04 paré č.