



ŘEZ ZÁKLADY

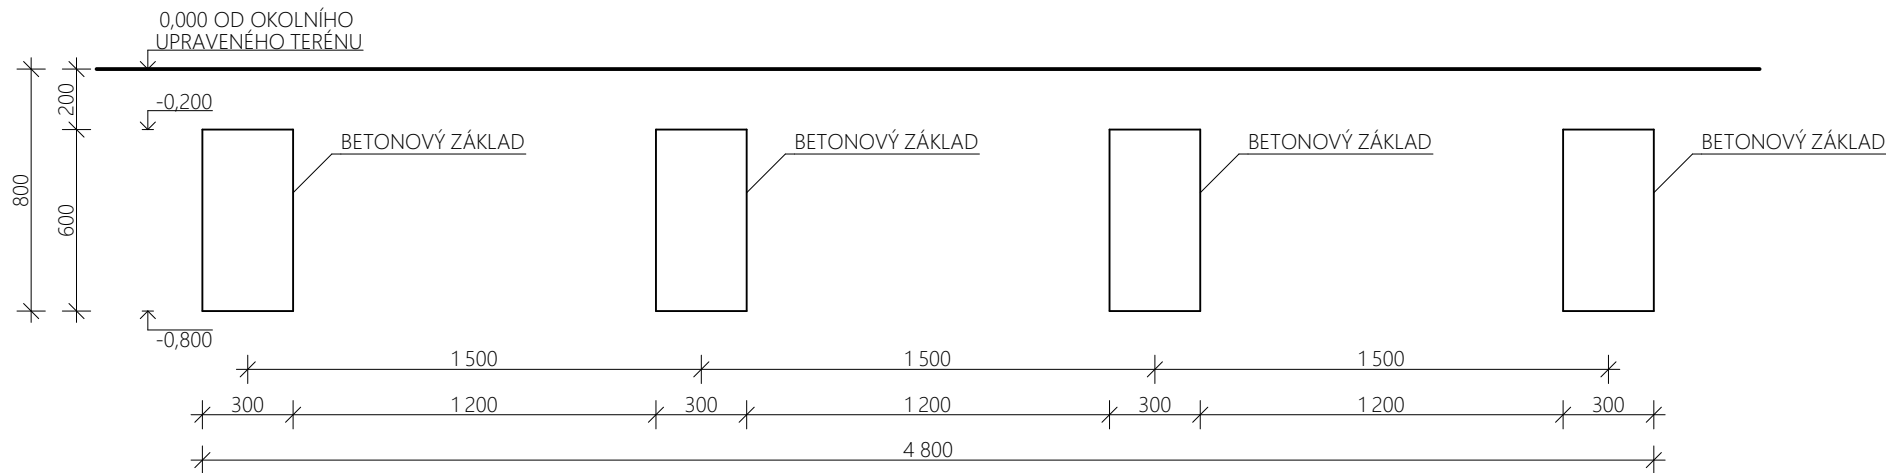

PŮDORYS ZÁKLADŮ

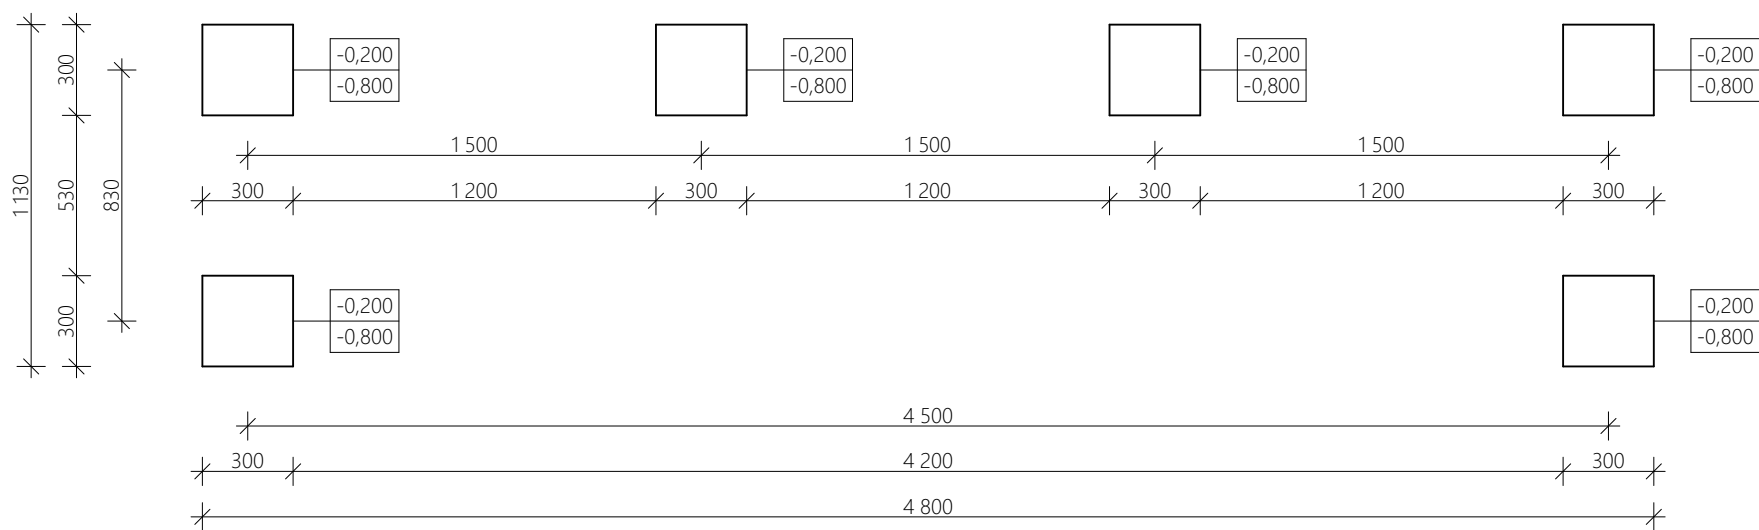

akce

Stavební úpravy MK v ul. Komenského a 1. etapy ul. Polní v Třeboni

k.ú. Třeboň

investor

Město Třeboň

Palackého nám. 46/II

379 01 Třeboň

zhotovitel

INVENTE, s.r.o.

projektová a inženýrská kancelář pozemních a dopravních staveb

370 04 České Budějovice 4, Žerotínova 483/1, tel/fax:387 200 425, invente@email.cz

SCHÉMA ZÁKLADŮ

navrhoval		konstrukce		razítko		
Ing.arch.Václav Jankovec		Ing. Miloš Schuster		<div><div><div></div></div><div>INVENTE S.R.O.</div><div>Žerotínova 483/1, 370 04 České Budějovice 4, CZ</div><div>íčo: 25171232, Dič: CZ 25171232</div><div>0003</div></div>		
VP(hip)	kreslil	číslo akce:		část	č.výkresu	paré
Ing.arch.Václav Jankovec	Ing. Miloš Schuster	datum: 02/2022				
schválil	kontrola	měřítko: 1:25				
Ing.arch.Václav Jankovec	Roman Předota, DiS.	stupeň: DPS				