


# PŮDORYS

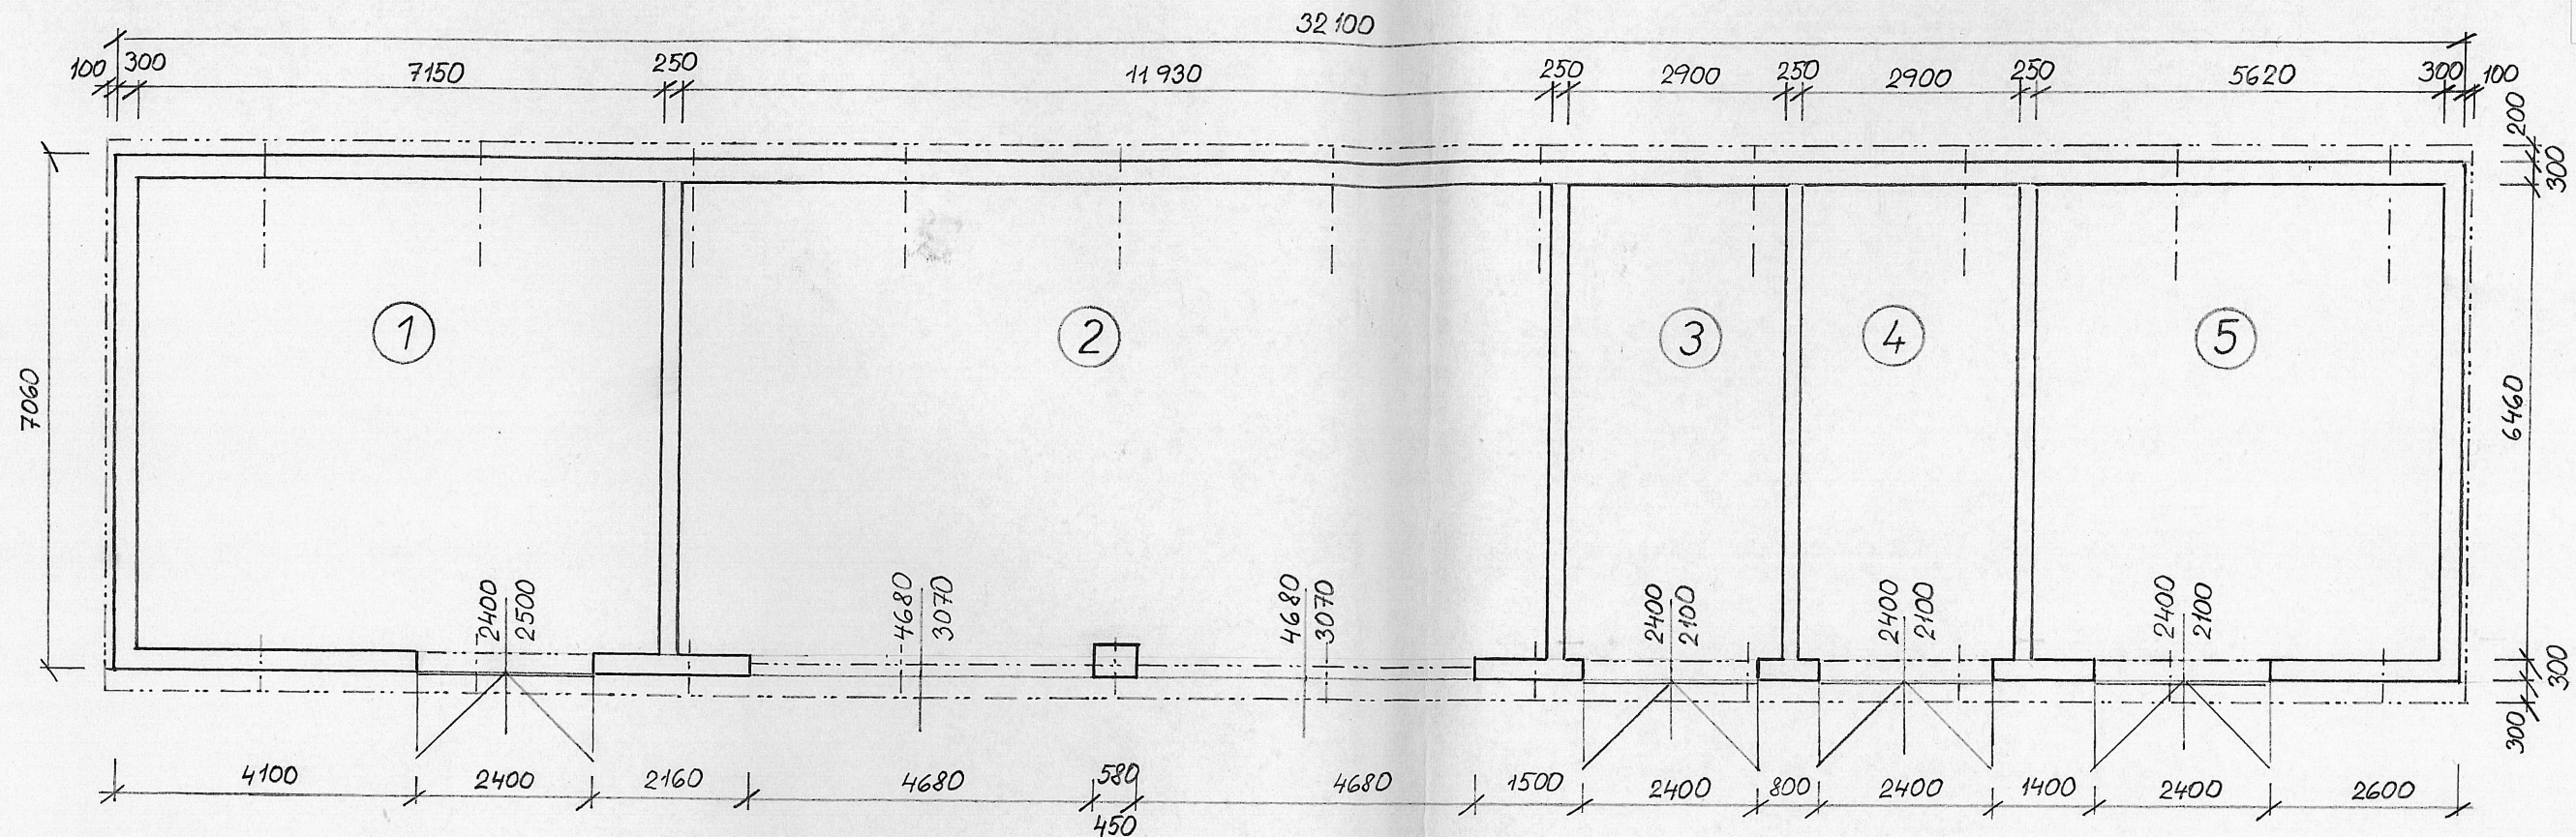

## LEGENDA MÍSTNOSTÍ:

- |                   |                     |                        |
|-------------------|---------------------|------------------------|
| 1. GARÁŽ 1        | 46,2 m <sup>2</sup> | BETONOVÝ POTĚR HLAZENÝ |
| 2. OTEVŘENÉ STÁNÍ | 77,1                | BETONOVÝ POTĚR HLAZENÝ |
| 3. GARÁŽ 2        | 18,7                | BETONOVÝ POTĚR HLAZENÝ |
| 4. GARÁŽ 3        | 18,7                | BETONOVÝ POTĚR HLAZENÝ |
| 5. GARÁŽ 4        | 36,3                | BETONOVÝ POTĚR HLAZENÝ |

V místnostech 1, 2, a 5 bude proveden podhled z desek OSB na rošt a provedena parotěsná izolace. Rošt bude osazen na vazníky pod hydroizolací, v šikmé části.

V místnosti č.2 bude provedeno obednění vazníku směrem k místnosti č.3. Bednění bude provedeno z OSB desek na rošt.

Dále zde bude odstraněna obvodová nadezdívka z příček YTONG tl. 15 cm, která hrozí zřícením. Tato nadezdívka bude nahrazena bedněním z desek OSB na rošt.

## Ing Knapík Vladimír - autorizovaný inženýr

Třeboň, Táboritská 1104/II, tel.: 384723768, 602442564, IČO 49042963, DIČ 088-6403211353

kreslil	navrhl	kontrola	odpovědný projektant	dokumentace
ing.Knapík	ing.Knapík	ing.Knapík	ing.Knapík Vladimír	datum 24.9.2021
investor	MĚSTO TŘEBON,Palackého nám.46,Třeboň			
	Výměna krytiny na objektu garáží v areálu firmy			měřítko 1 : 100
	stavba	Městská vodohospodářská Třeboň		
	obsah	půdorys		č.výkresu 5.