




PŮDORYS

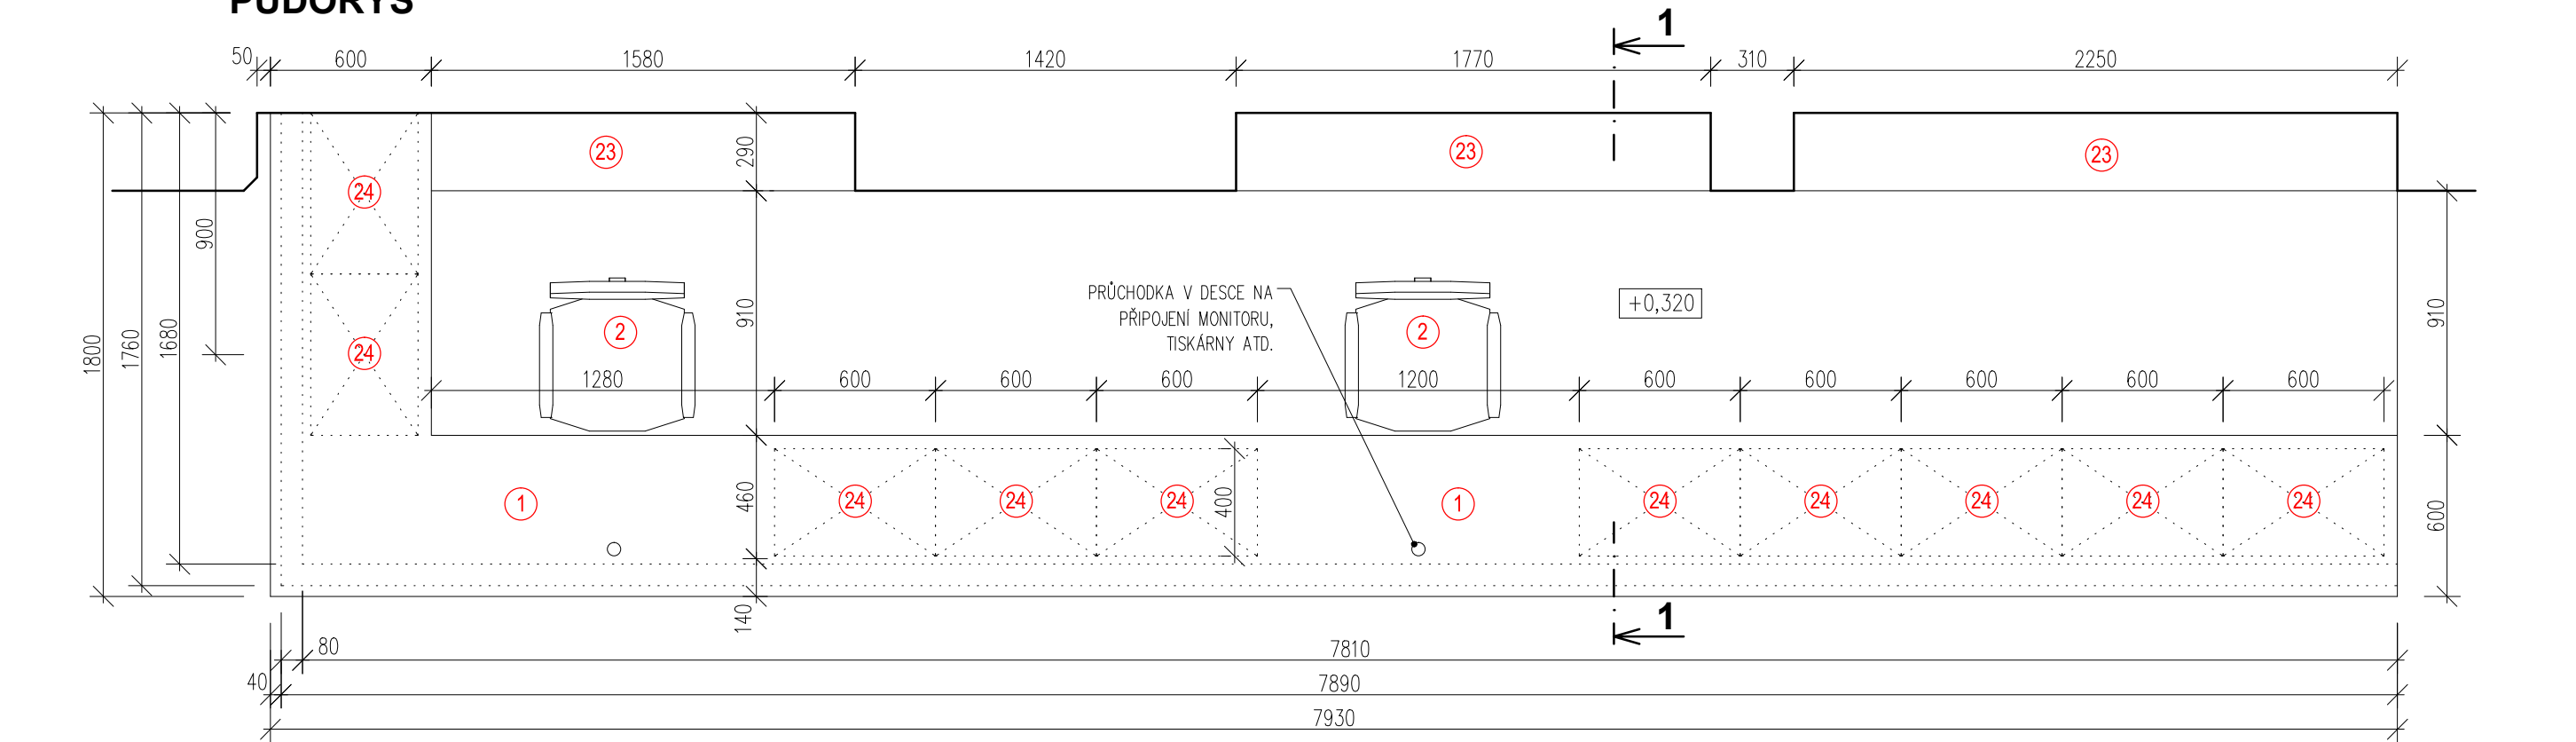

POHLED

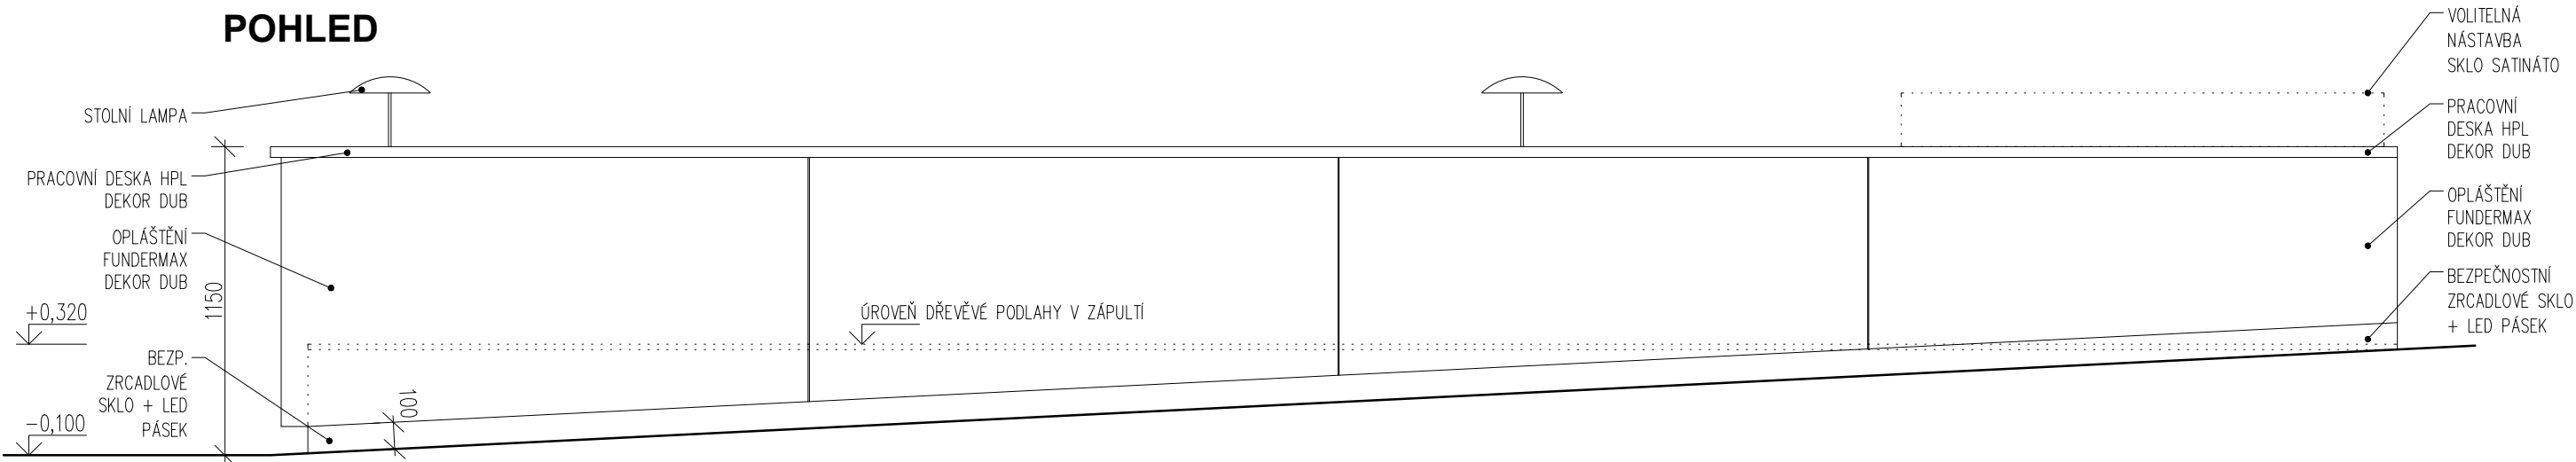

PŘÍČNÝ ŘEZ 1-1

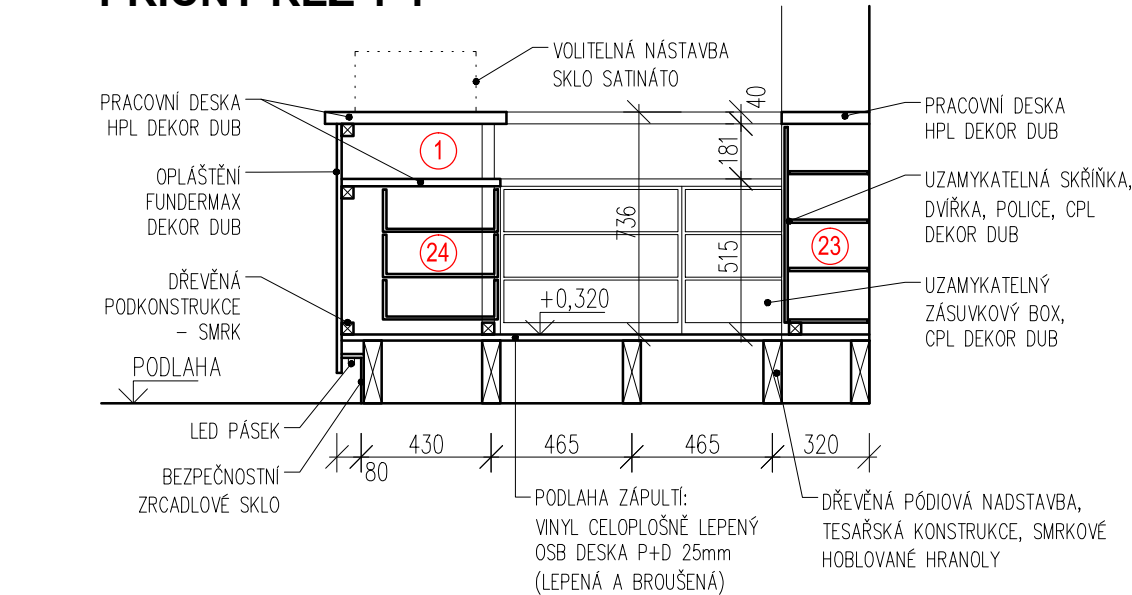

LEGENDA VYBAVENÍ

- ① PULT NÁVŠTĚVNICKÉHO CENTRA
- ② KANCELÁŘSKÁ ŽIDLE
- ②③ UZAMYKATELNÉ SKŘÍNKY
- ②④ UZAMYKATELNÉ ZÁSUVKOVÉ BOXY

POZN.:
VŠECHNY ROZMĚRY OVĚŘIT NA MÍSTĚ.
TATO PD NENÍ VÝROBNÍ DOKUMENTACI PRO DODAVATELE.
VÝROBNÍ DOKUMENTACE BUDE PROJEDNÁNA A ODSOUHLASENA S GP.

ATELIÉR KROČÁK - ARCHITEKT * RIEGROVA 20 * 37001 ČESKÉ BUDĚJOVICE						tel.: +420 387 319 066
Investor: Město Třeboň, Palackého náměstí 46/II, 379 01 Třeboň						e-mail: atelierkrocak@volny.cz
Akce : PROJEKT ZAČOVÁNÍ KULTURNÍHO A HISTORICKÉHO DĚDICTVÍ V DOMĚ ŠTĚPÁNKA NETOLICKÉHO V TŘEBONI DŮM Č.P. 89 NA POZEMKU PARC. Č. 539/1 V OBCI A KAT. ÚZEMÍ TŘEBOŇ NÁVRH VNITŘNÍHO VYBAVENÍ						Vyhотовeno :
Výkres : NÁVŠTEVNICKÉ CENTRUM - PULT						
Autor návrhu : Ing. arch. Jaromír Kročák Ing. arch. Václav Čihák		Zodpovědný projektant : Ing. arch. Jaromír Kročák		Vypracoval : Ing. arch. Václav Čihák Ing. Martin Janek		
Číslo zakázky : 14 - 401 - DPS	Stupeň : DPS	Měřítko : 1 : 25	Datum : KVĚTEN 2014	Formát : 2xA4	Číslo výkresu : 7	