


Půdorys 2.NP

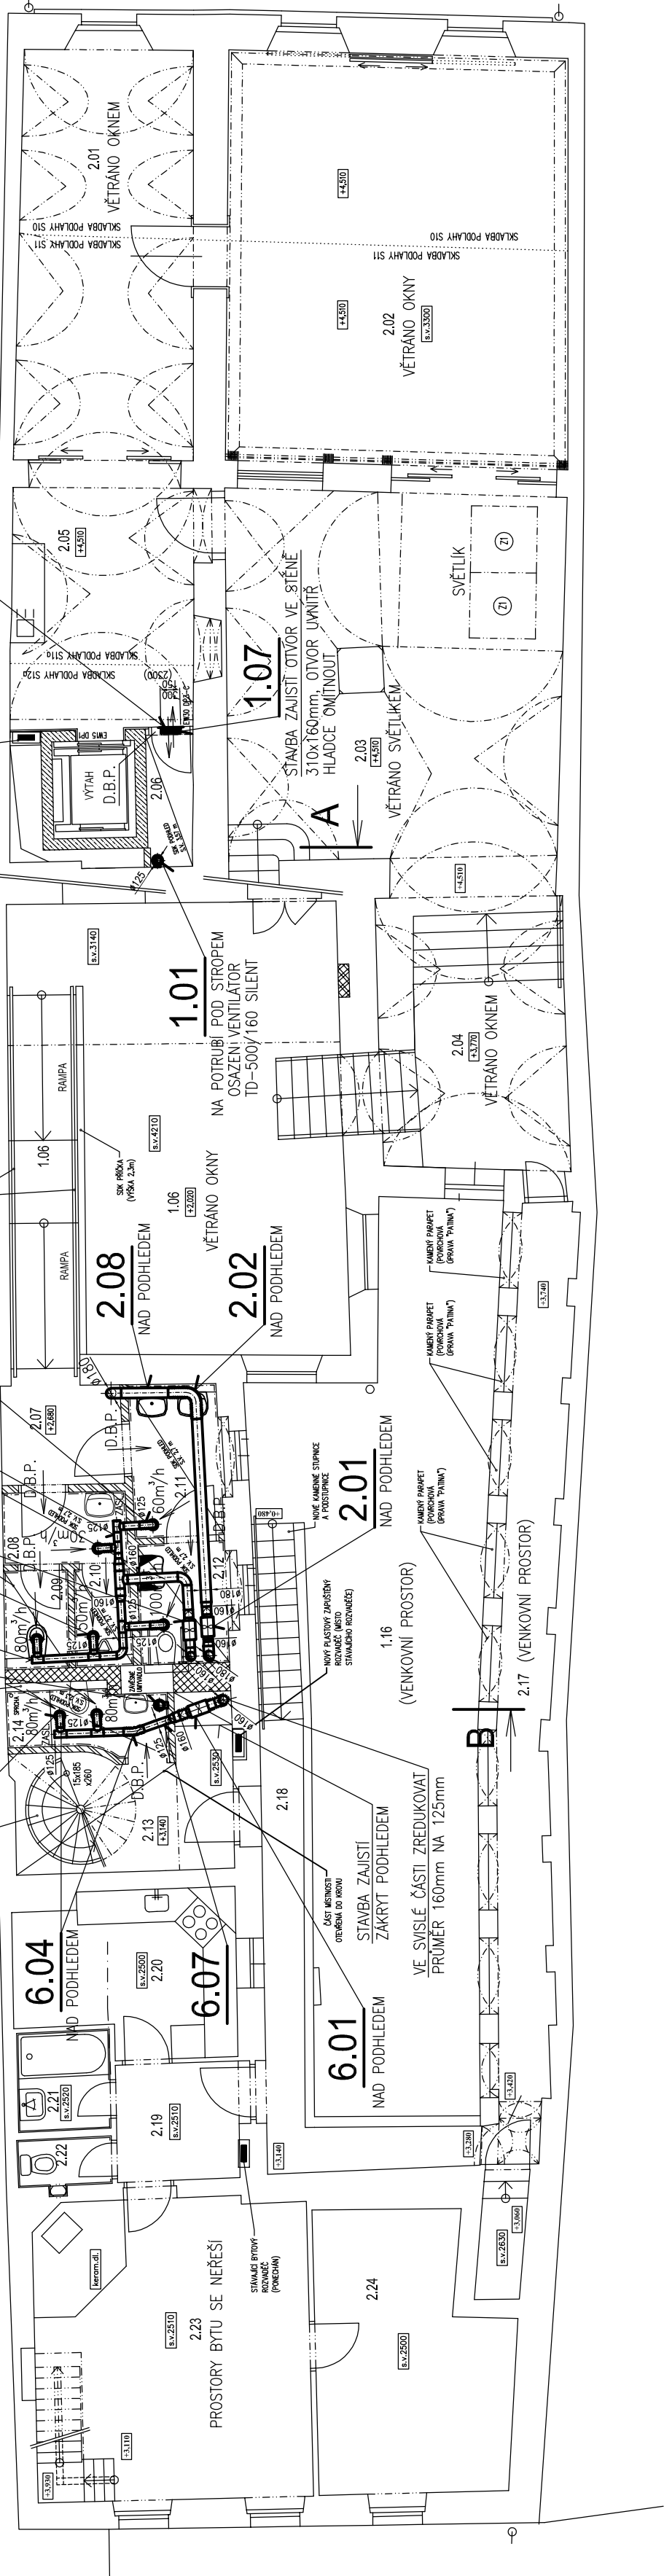


Legenda místností a úprav povrchů		
Označení na výkrese	Účel místnosti	Plocha [m²]
2.01	ZÁZEMÍ OBŘADNÍ SÍŇ	24,40
2.02	OBŘADNÍ SÍŇ	46,80
2.03	PŘEDSÍŇ	41,50
2.04	CHODBA	17,80
2.05	CHODBA	15,40
2.06	ZÁZEMÍ MATRIKY	1,80
2.07	CHODBA	4,00
2.08	PŘEDSÍŇ – M	3,00
2.09	WC – MUŽI	2,10
2.10	WC – MUŽI	1,80
2.11	PŘEDSÍŇ – Ž	4,60
2.12	WC ŽENY + VOZÍČKAŘ	3,70
2.13	CHODBA	4,10
2.14	PŘEDSÍŇ – M	2,20
2.15, 2.16	NEOBSAZENO	
2.17	PAVLAČ	19,30
2.18	PAVLAČ SE SCHODIŠTĚM	11,30
2.19	BYT – HALA	4,90
2.20	BYT – KUCHYŇ	10,90
2.21	BYT – KOUPELNA	3,00
2.22	BYT – WC	1,60
2.23	BYT – POKOJ	26,90
2.24	BYT – POKOJ	16,40

POZNÁMKA : MÍSTNOSTI 2.25 AŽ 2.35 – VZ PŮDORYS MEZIPATRA 2–3.NP

LEGENDA MATERIÁLŮ

- STÁVAJÍCÍ ZDIVO
- DOZDŮVKY – CHILA PLNÁ, MC 5
- CHILNÉ ZDIVO Z PŘÍČKOVEK, MC 5
- KAMENNÉ SLOUPY
- BETONOVÉ ZDIVO
- KERAMICKÝ OBKLAD (VÝŠKA DO STROPU, PATY KLENĚB – ROZSAH BUDE UPŘESNĚN V PROJEKTU INTERIERU)

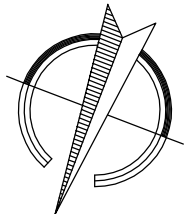

POZNÁMKY :
VZHLEDEM K TVAROVÉ SLOŽITOSTI A NEPŘESNOSTI OBJEKTU JE NUTNÉ VŠECHNY PROSTUPY VZT POTRUBÍ
STAVEBNÍMI KONSTRUKCEMI PŘESNĚ URČIT AŽ NA STAVBĚ.
D.B.P. – DVEŘE BEZ PRAHU

±0,000 = 434,580 m.n.m. (výškový systém Bpv)

KLIMATIK S.R.O. Puklicova 63 Č. Budějovice 370 04					formát 3A4	
hlav. projektant					datum	
Atelier Kročák					účel	
zodp. projektant					čís. zak.	
Ing. Sýkora V.					archiv. č.	
Ing. Schier A.						
místo stavby:						
č.p.89 Třeboň, Dům Štěpánka Netolického						
investor:						
Město Třeboň, Palackého náměstí 46/II, 379 01 Třeboň						
stavba:					Projekt zachování kulturního a historického dědictví	
objekt:					v domě Štěpánka Netolického v Třeboni	
					dům č.p.89 na pozemku parc.č.539/1, k.ú.Třeboň	
obsah výkresu:					Půdorys 2.NP	
provozní soubor:					měřítko 1 : 100	
					č. výkresu VZT-04	

VZDUCHOTECHNIKA