


 J. Hradec s.r.o. Jarošovská 753/II Jindřichův Hradec PSČ: 377 01 tel.: 384 371 021 www.jpsjh.cz e-mail: spulak@jpsjh.cz	Vedoucí projektu: ING. ŠPULÁK MILAN Autorizovaný inženýr pro pozemní stavby Registr. v ČKAIT č. 0100074		Kreslil: Jiří Hrůza	Kontrola: ING. ŠPULÁK
	Akce: REKONSTRUKCE LÁZNÍ AURORA UBYTOVACÍ OBJEKT B		Investor: Město Třeboň	
	Obsah: SITUACE 1:1000		Obec: Třeboň	
	Datum: VI.2011 Arch. č.: 07044 Měřítko: 1:1000 Formát: 2xA4		Stupeň PD: stavební řízení	
			č.výkresu: PBR	č.paré:

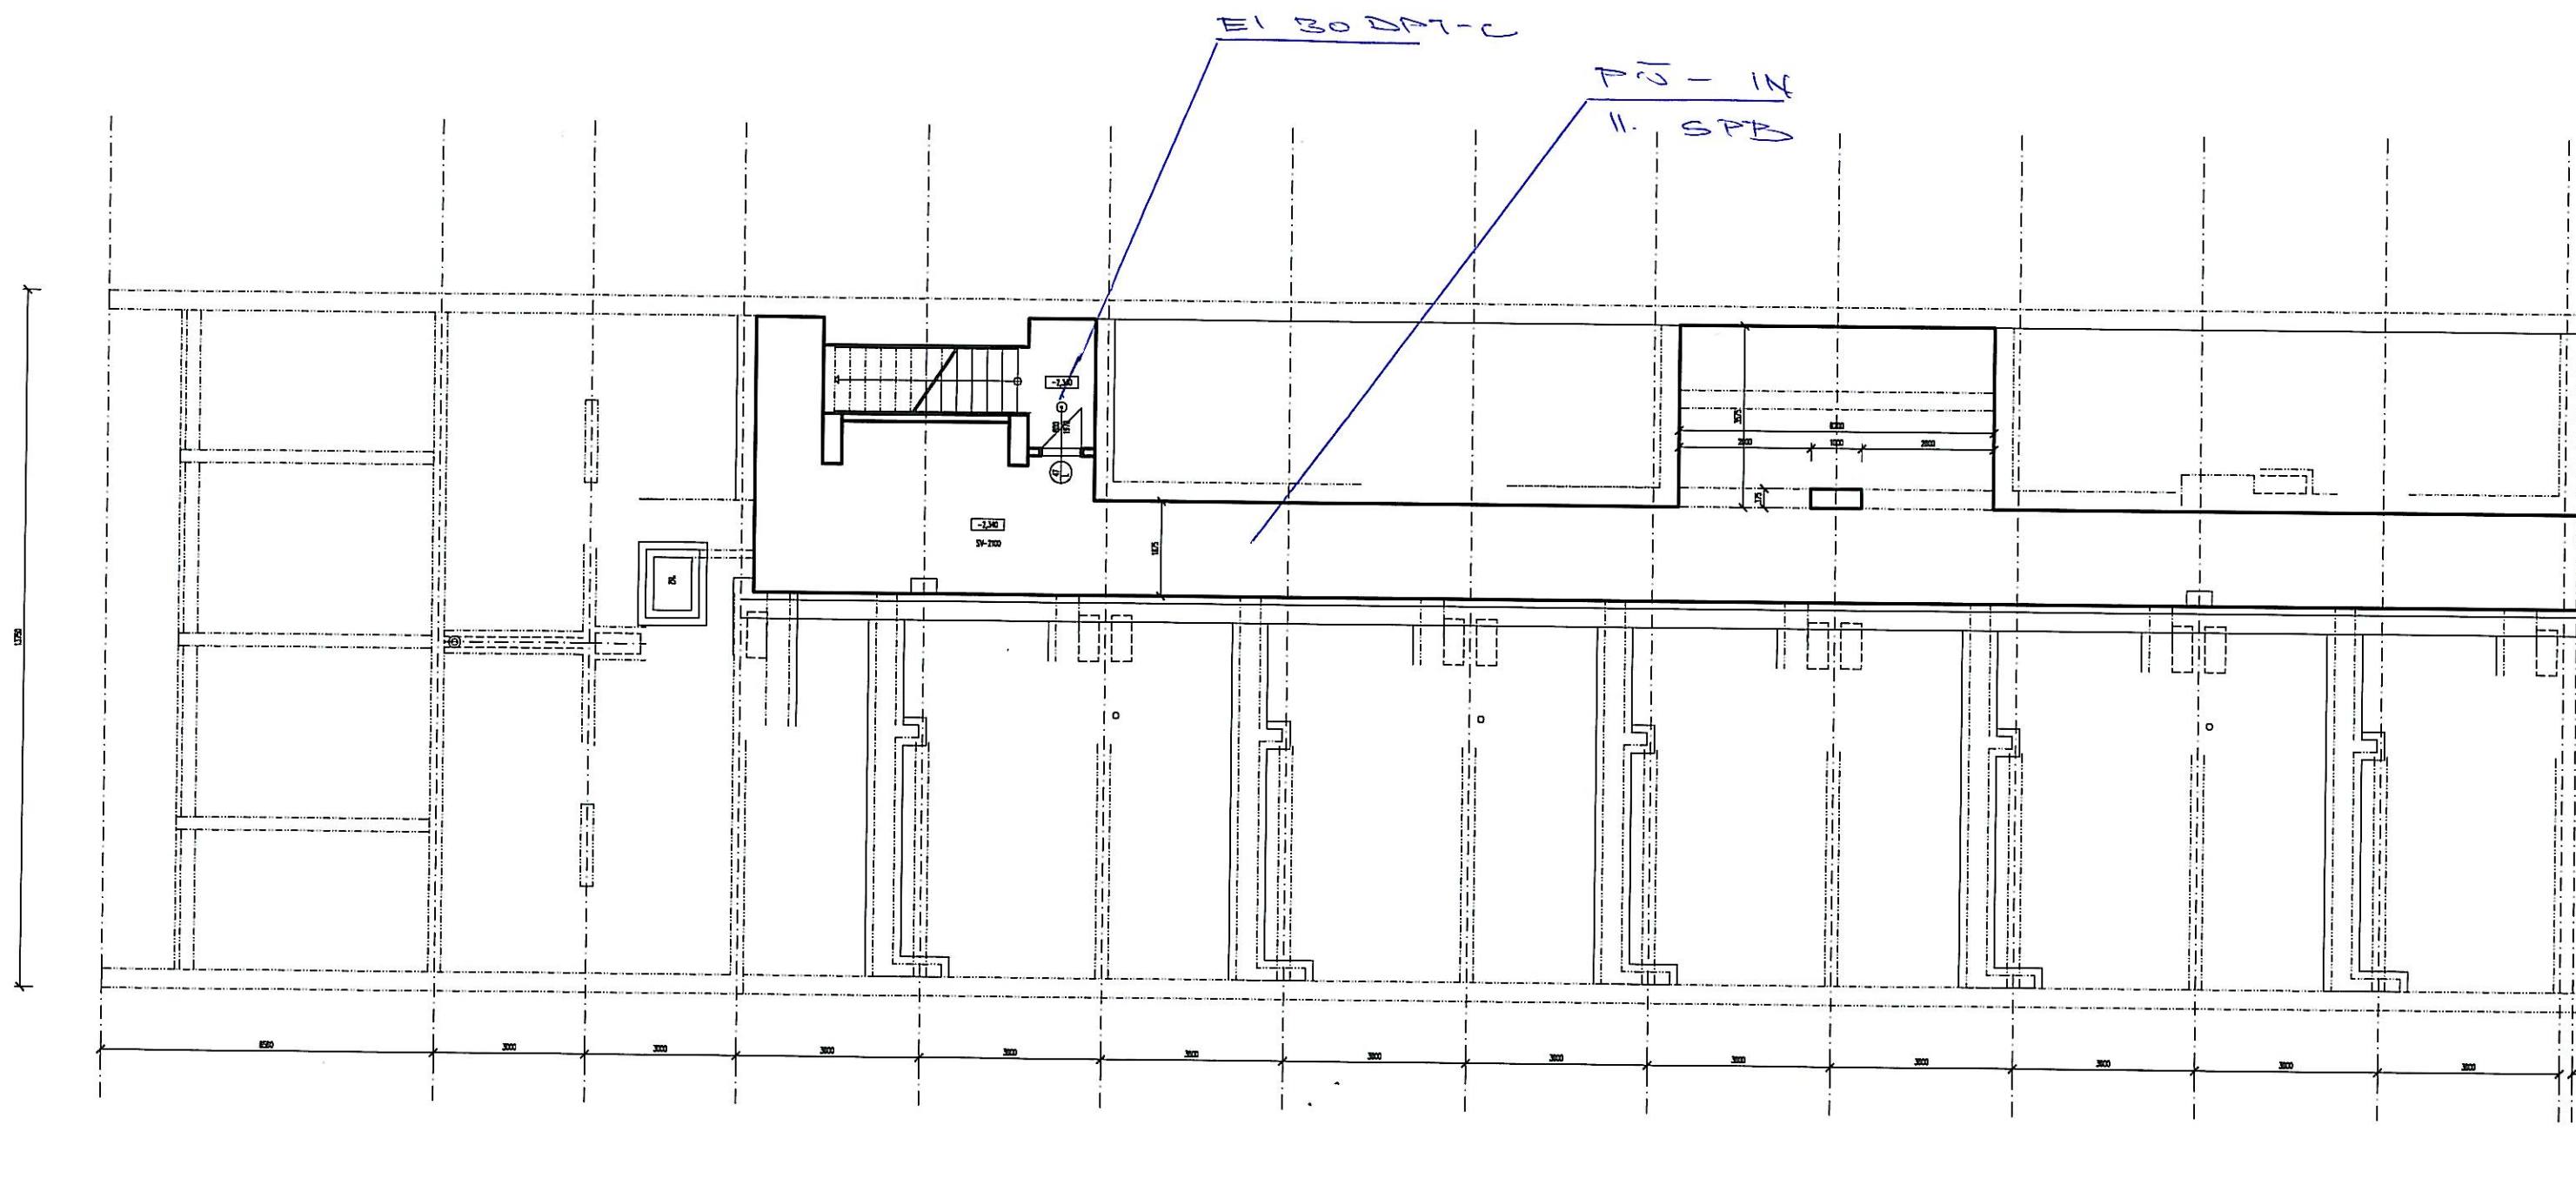


PÜDORIS 7. PF
 CÄST 6

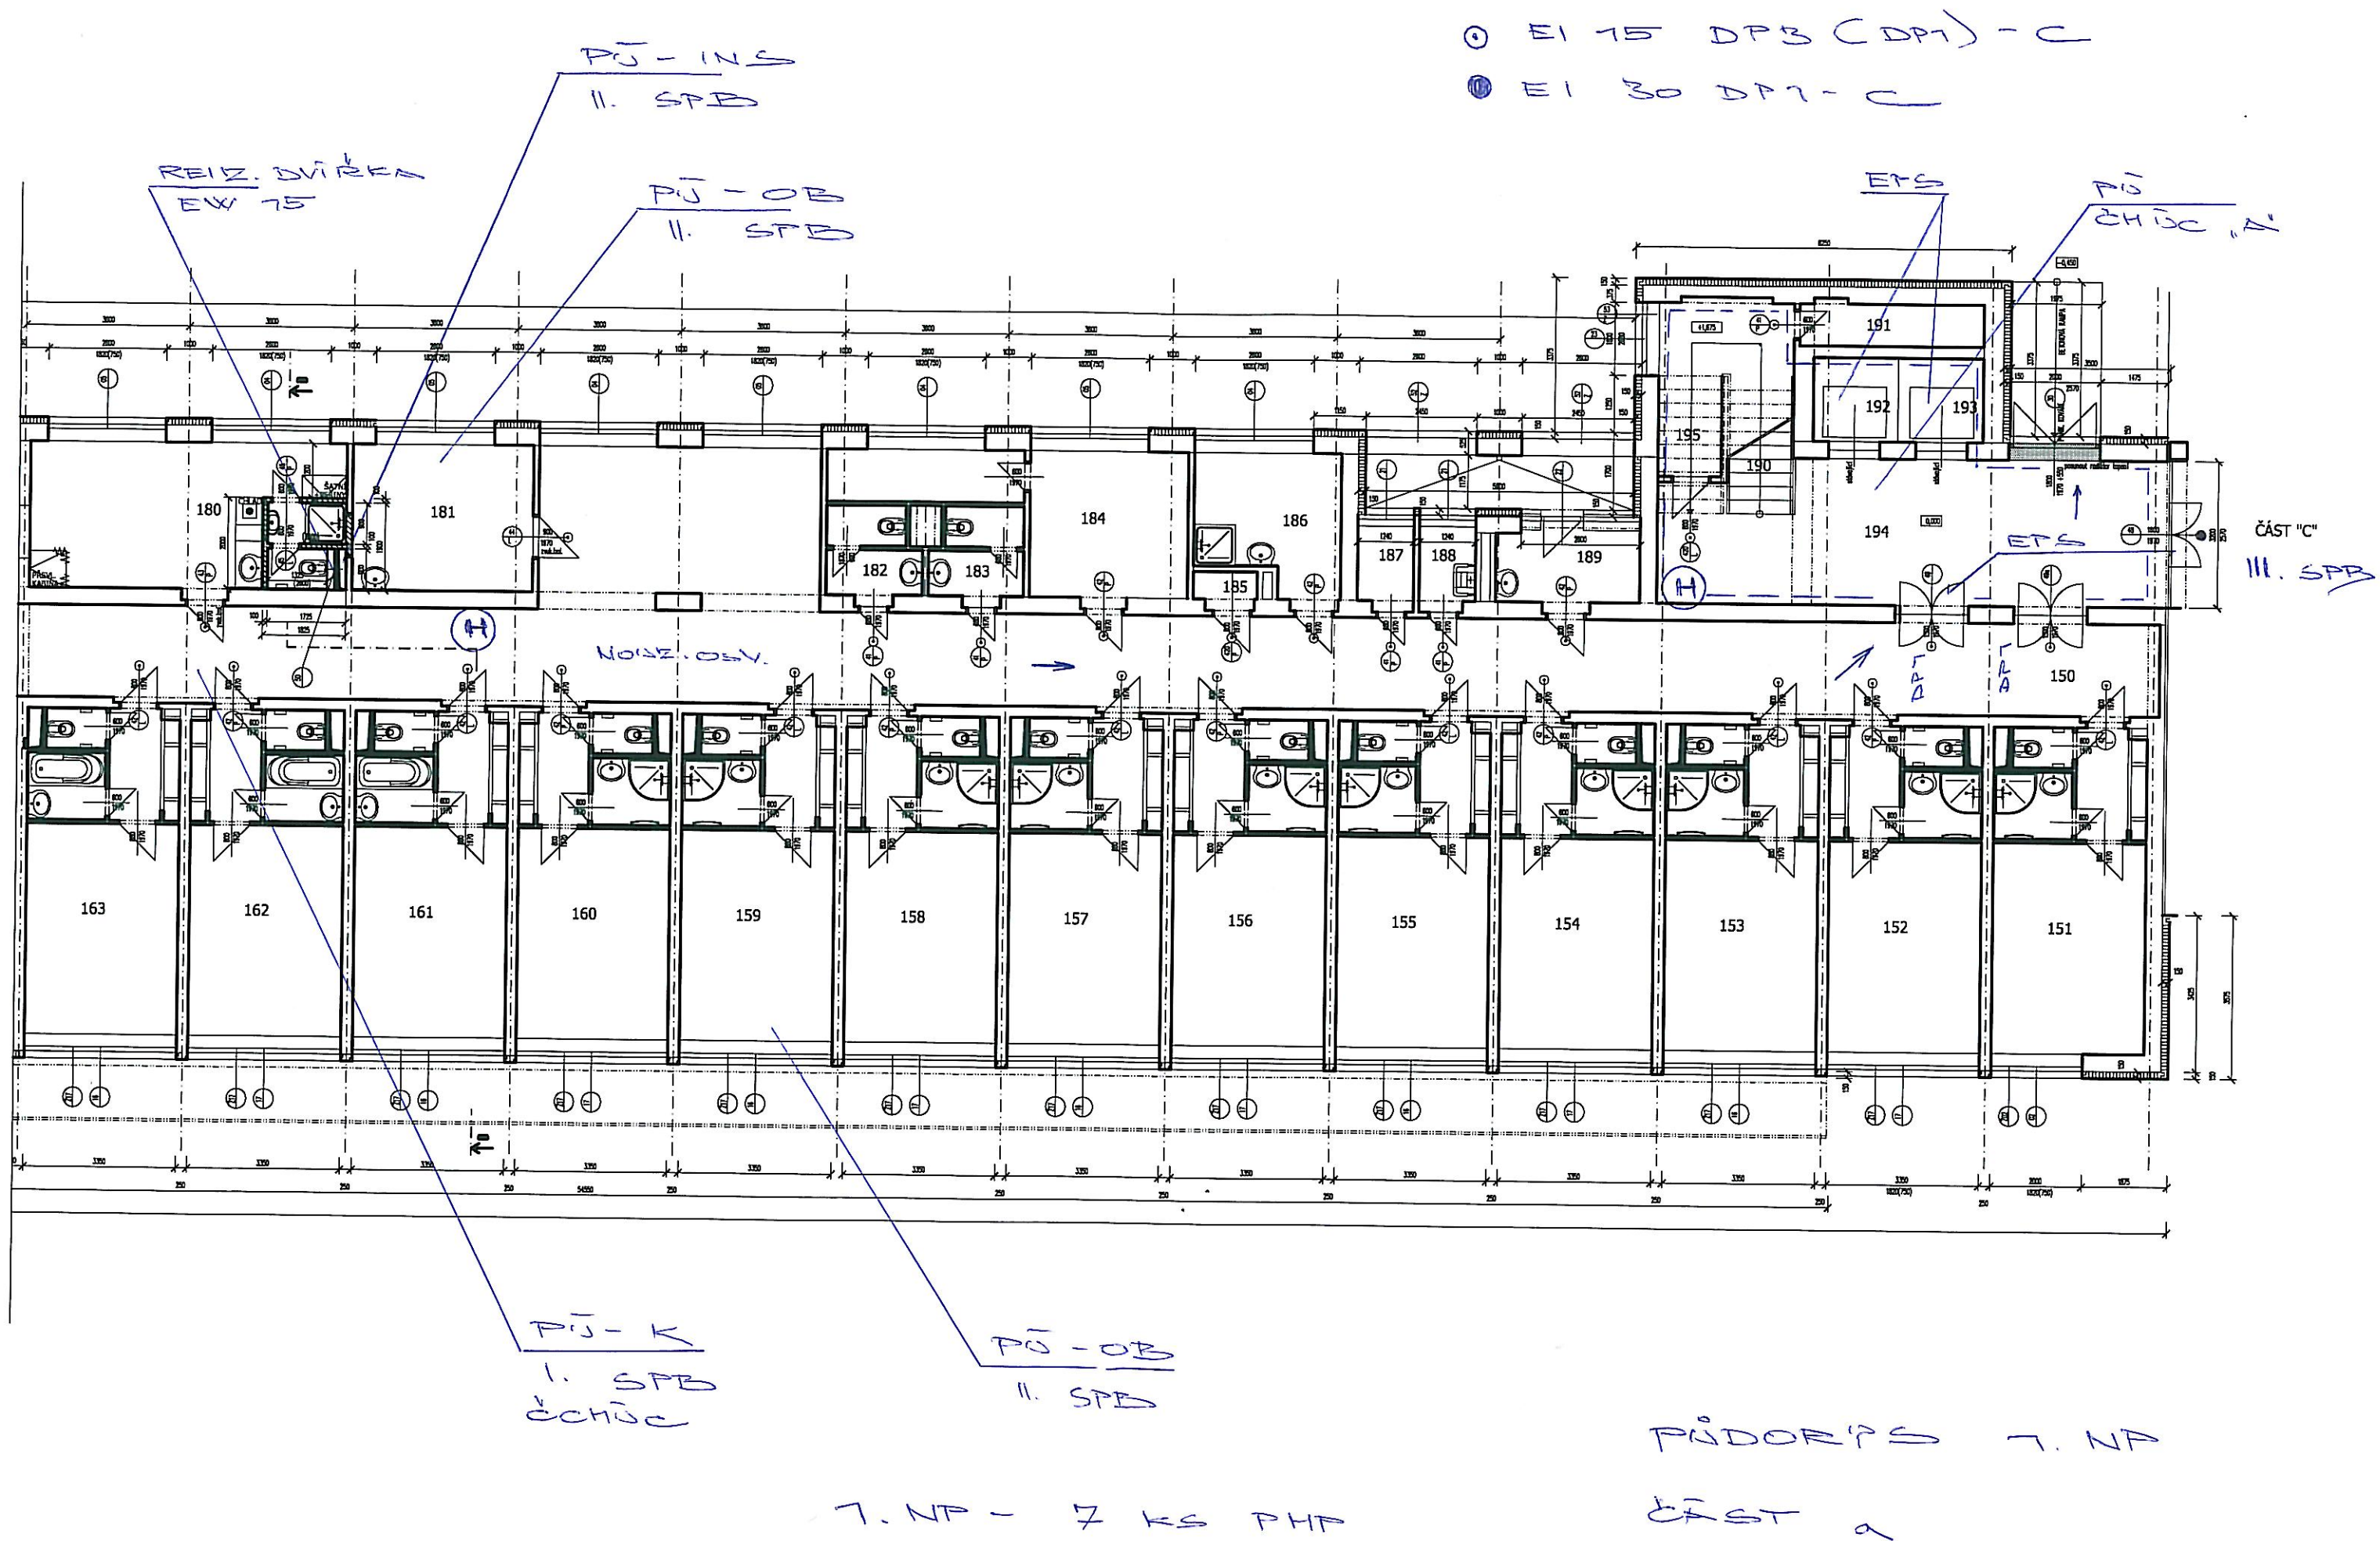

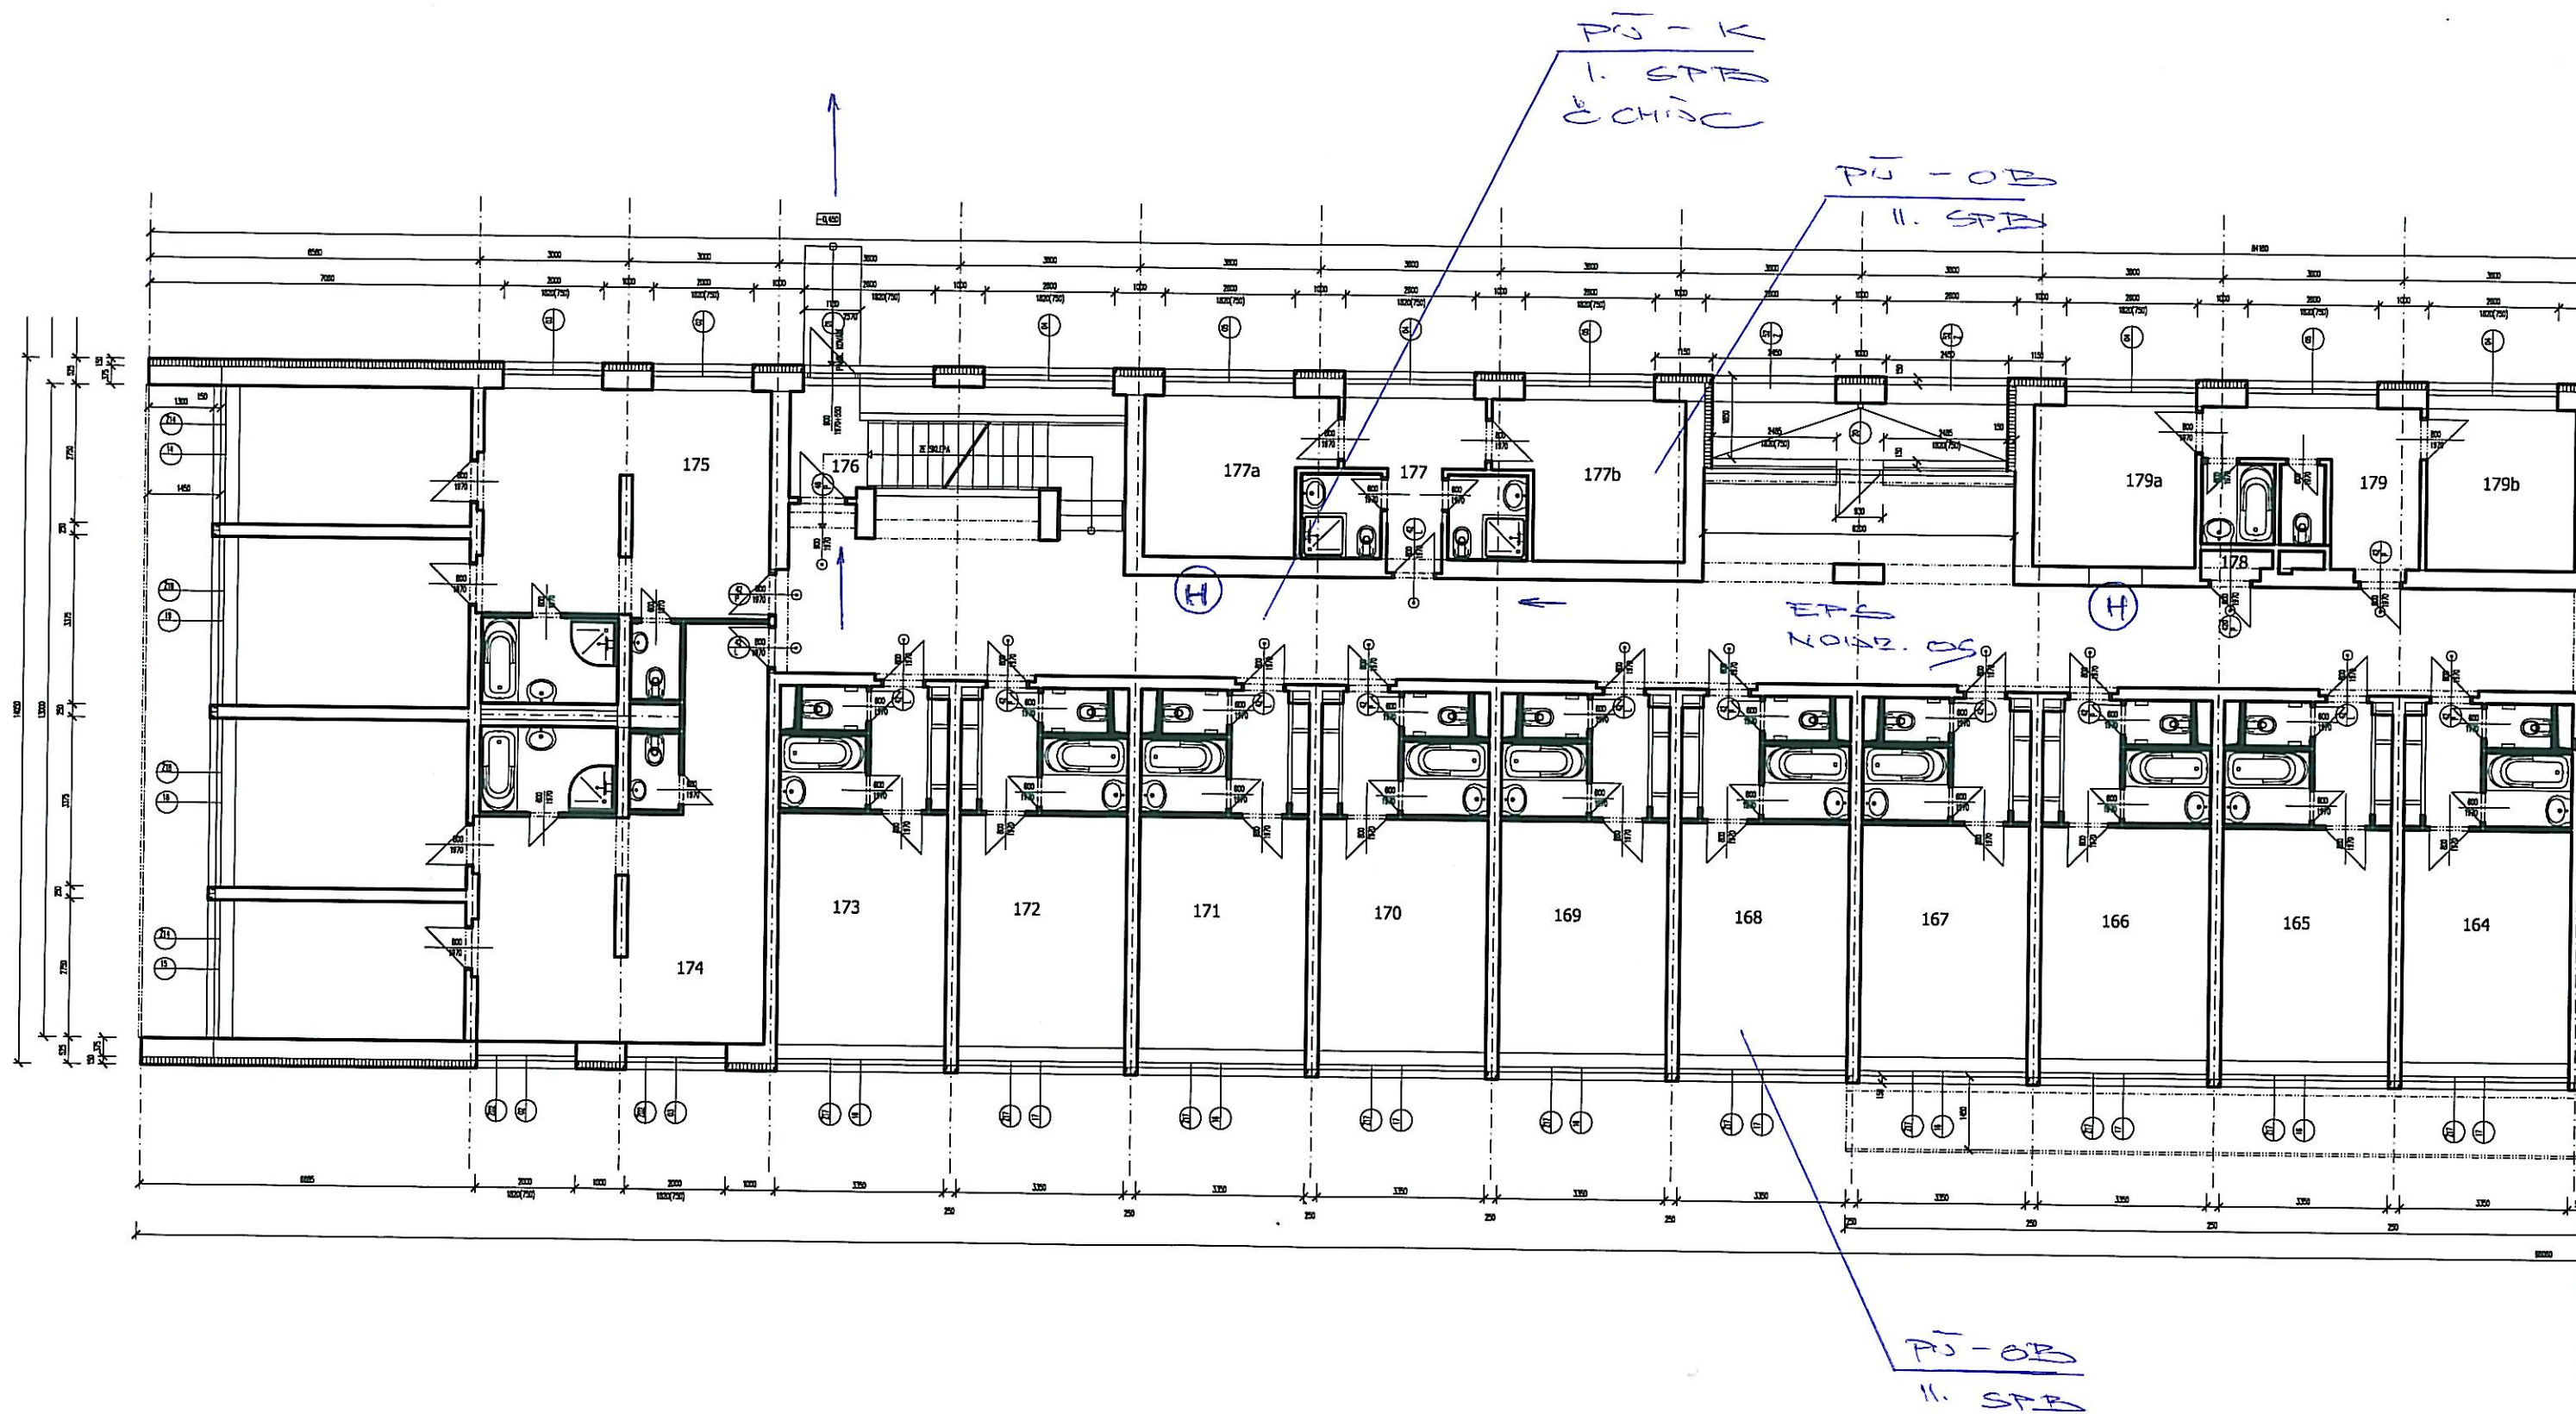

PJ-DOR'S 7. NP
C&ST b

0 E1 75 DP 3 (DP1) - C

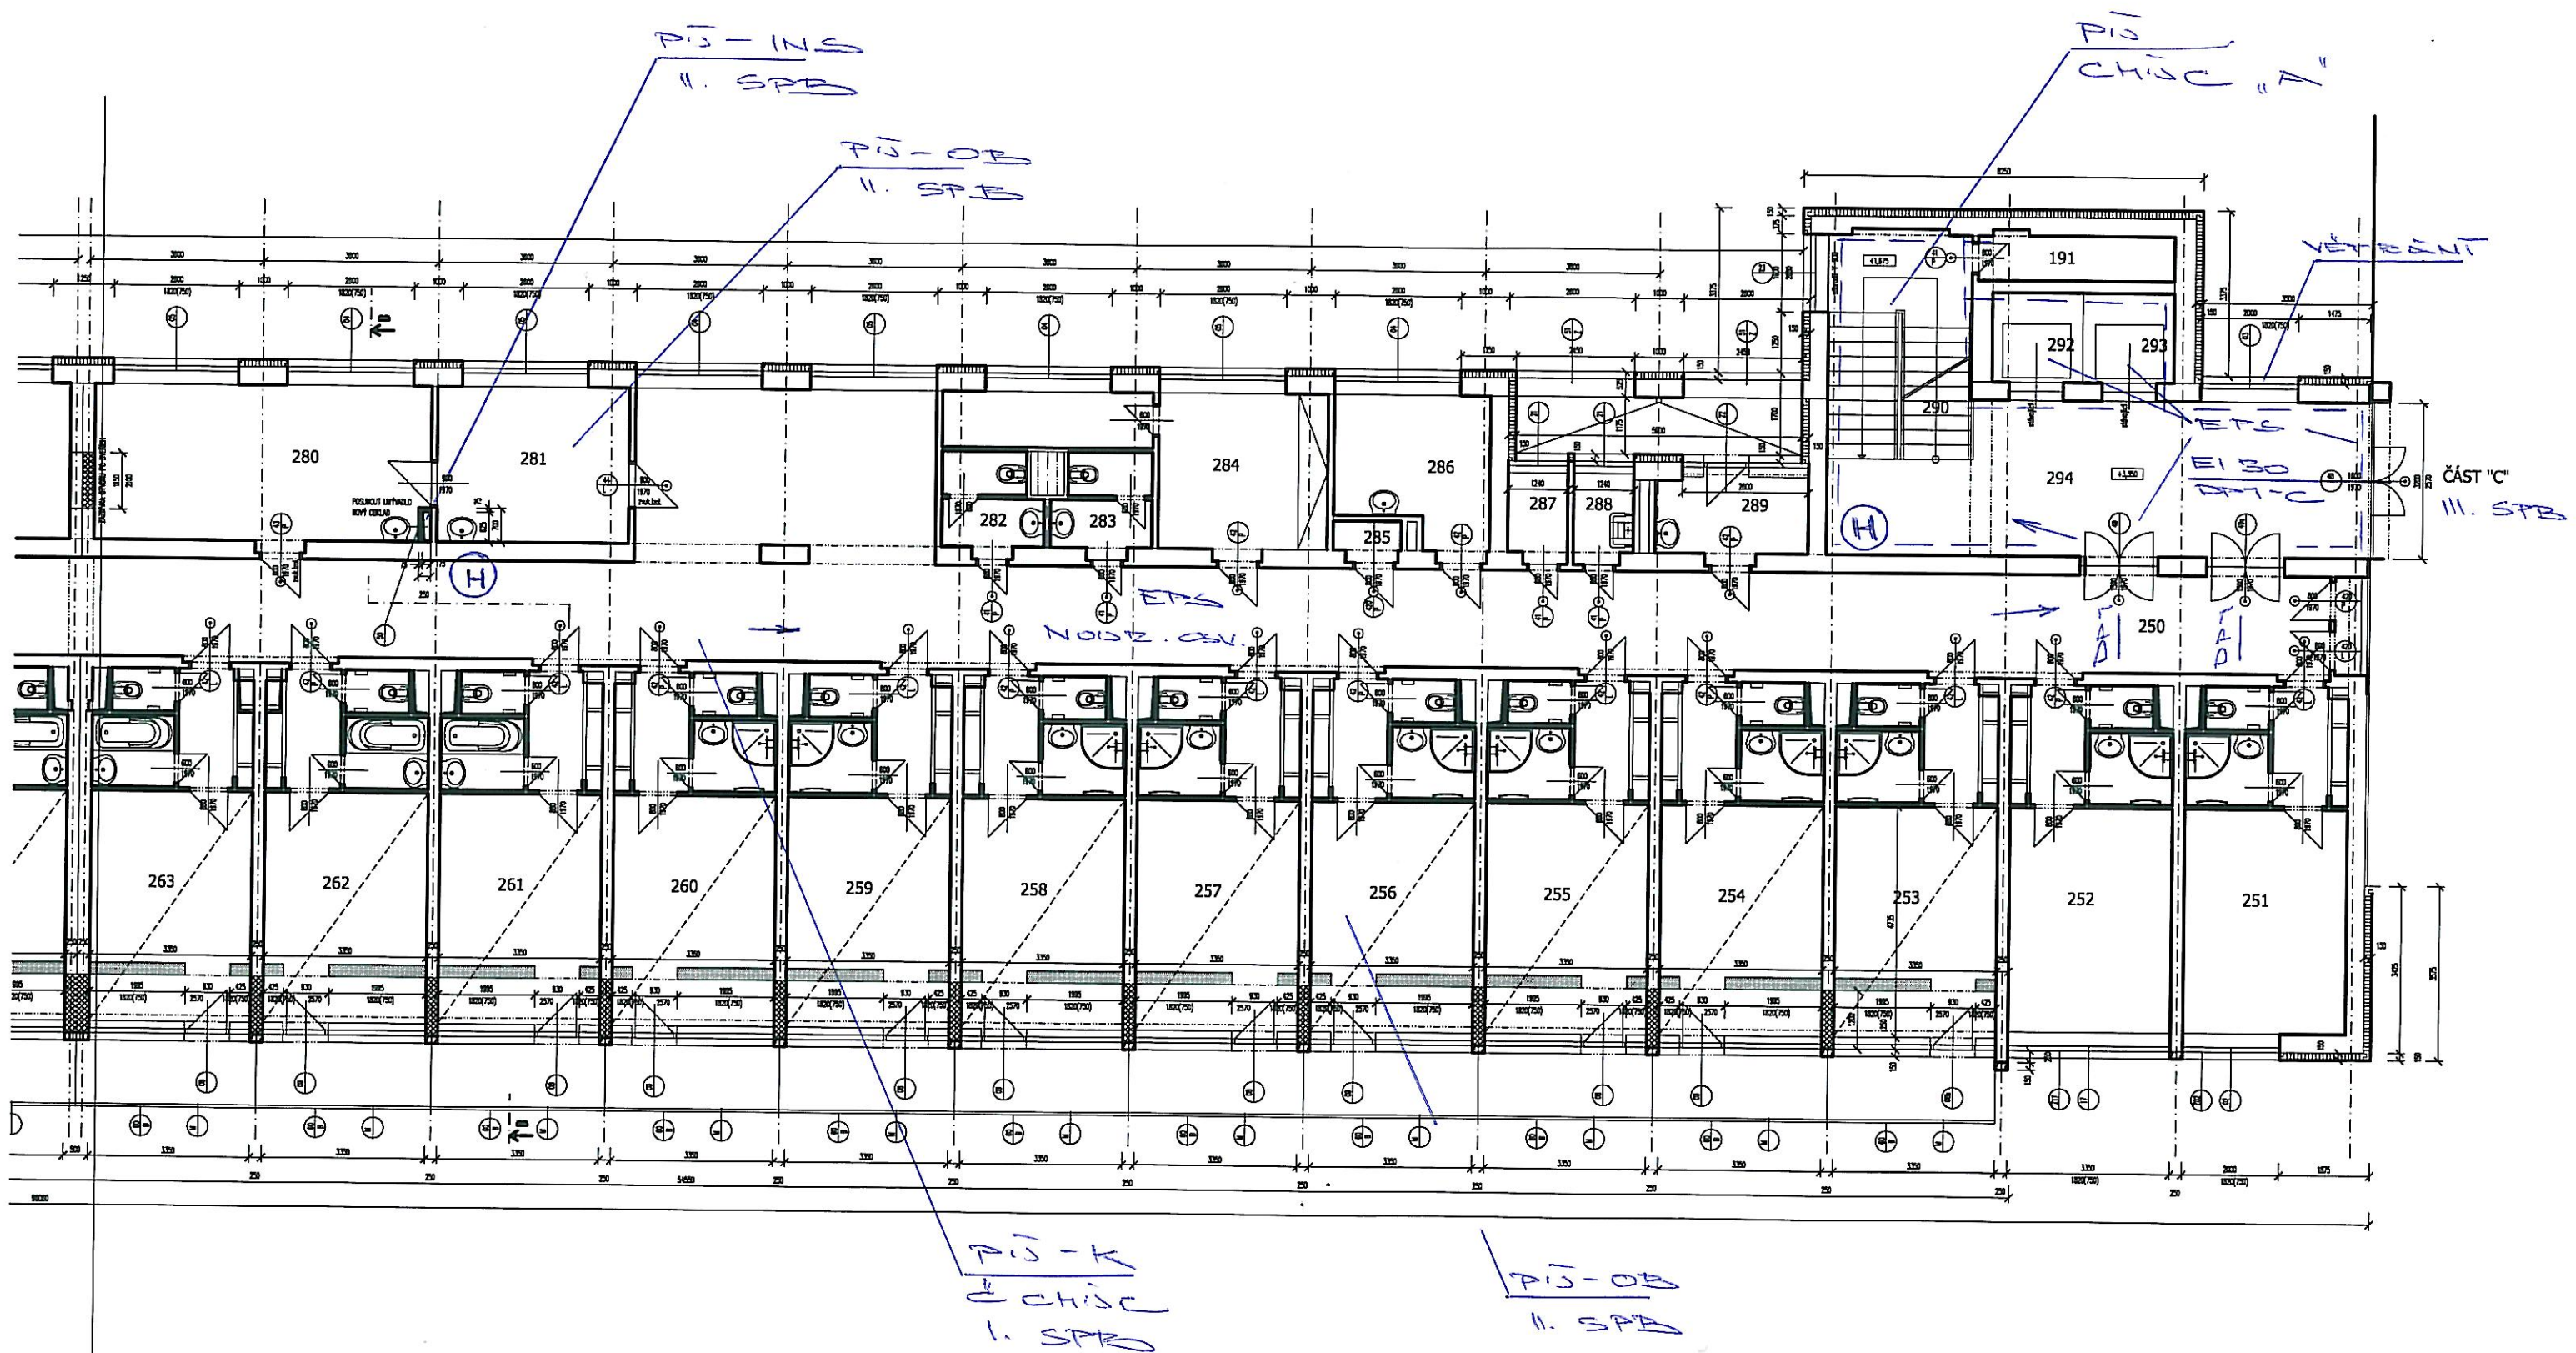


2. NP - 7 KS PHT

0 E1 15 DPB-C


PJ-K
I. SPR
ECHIC

PJ-OB
II. SPR

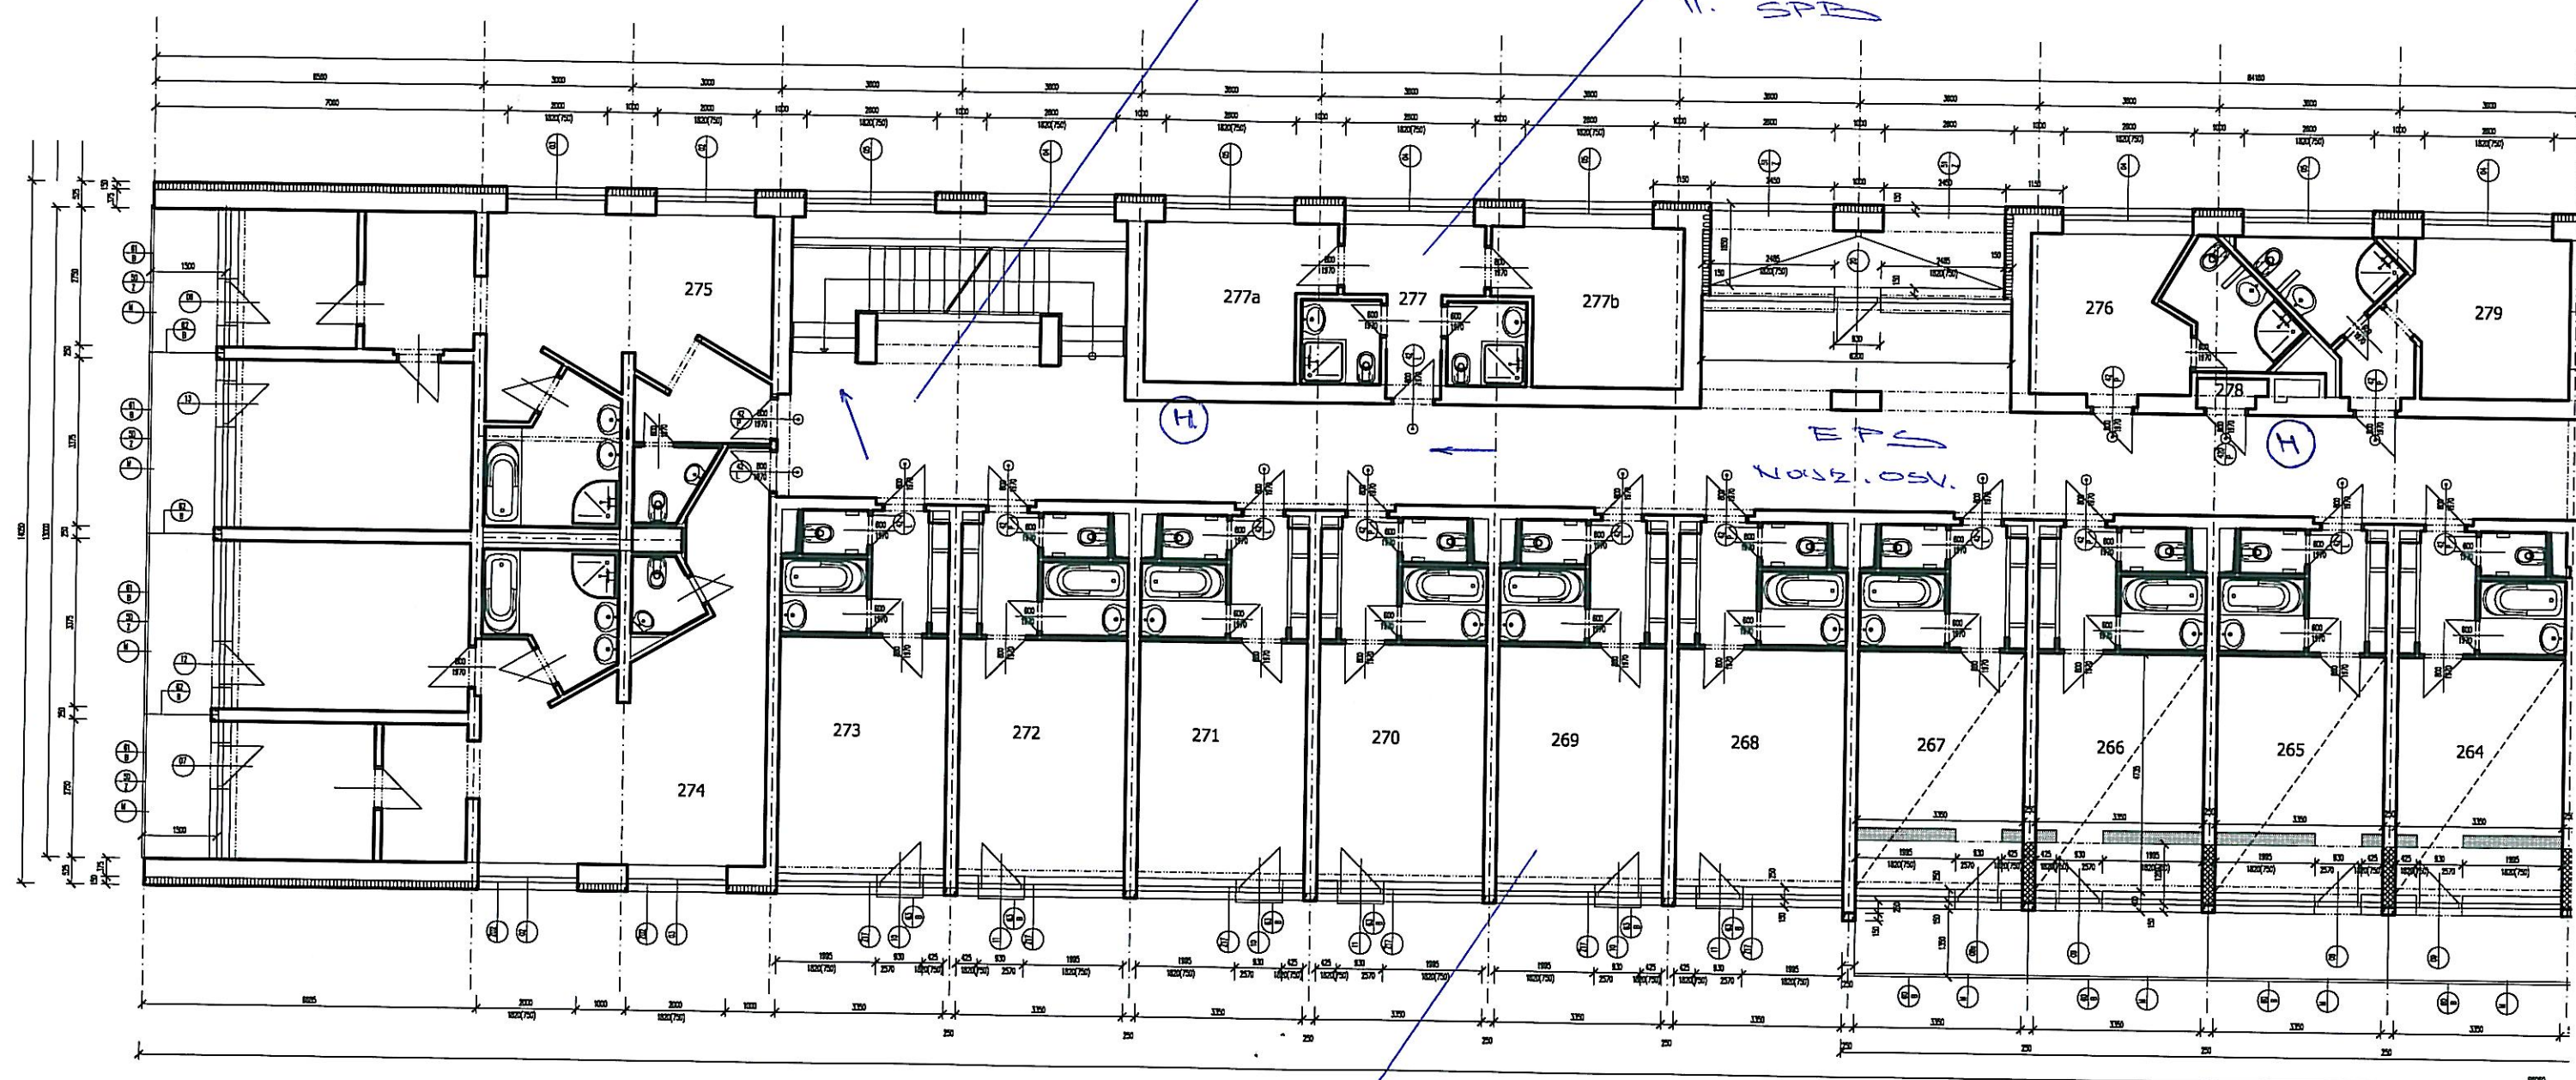

PUDORIS 2. NP
KAST D


① EI 75 DP3 (DP1) - C

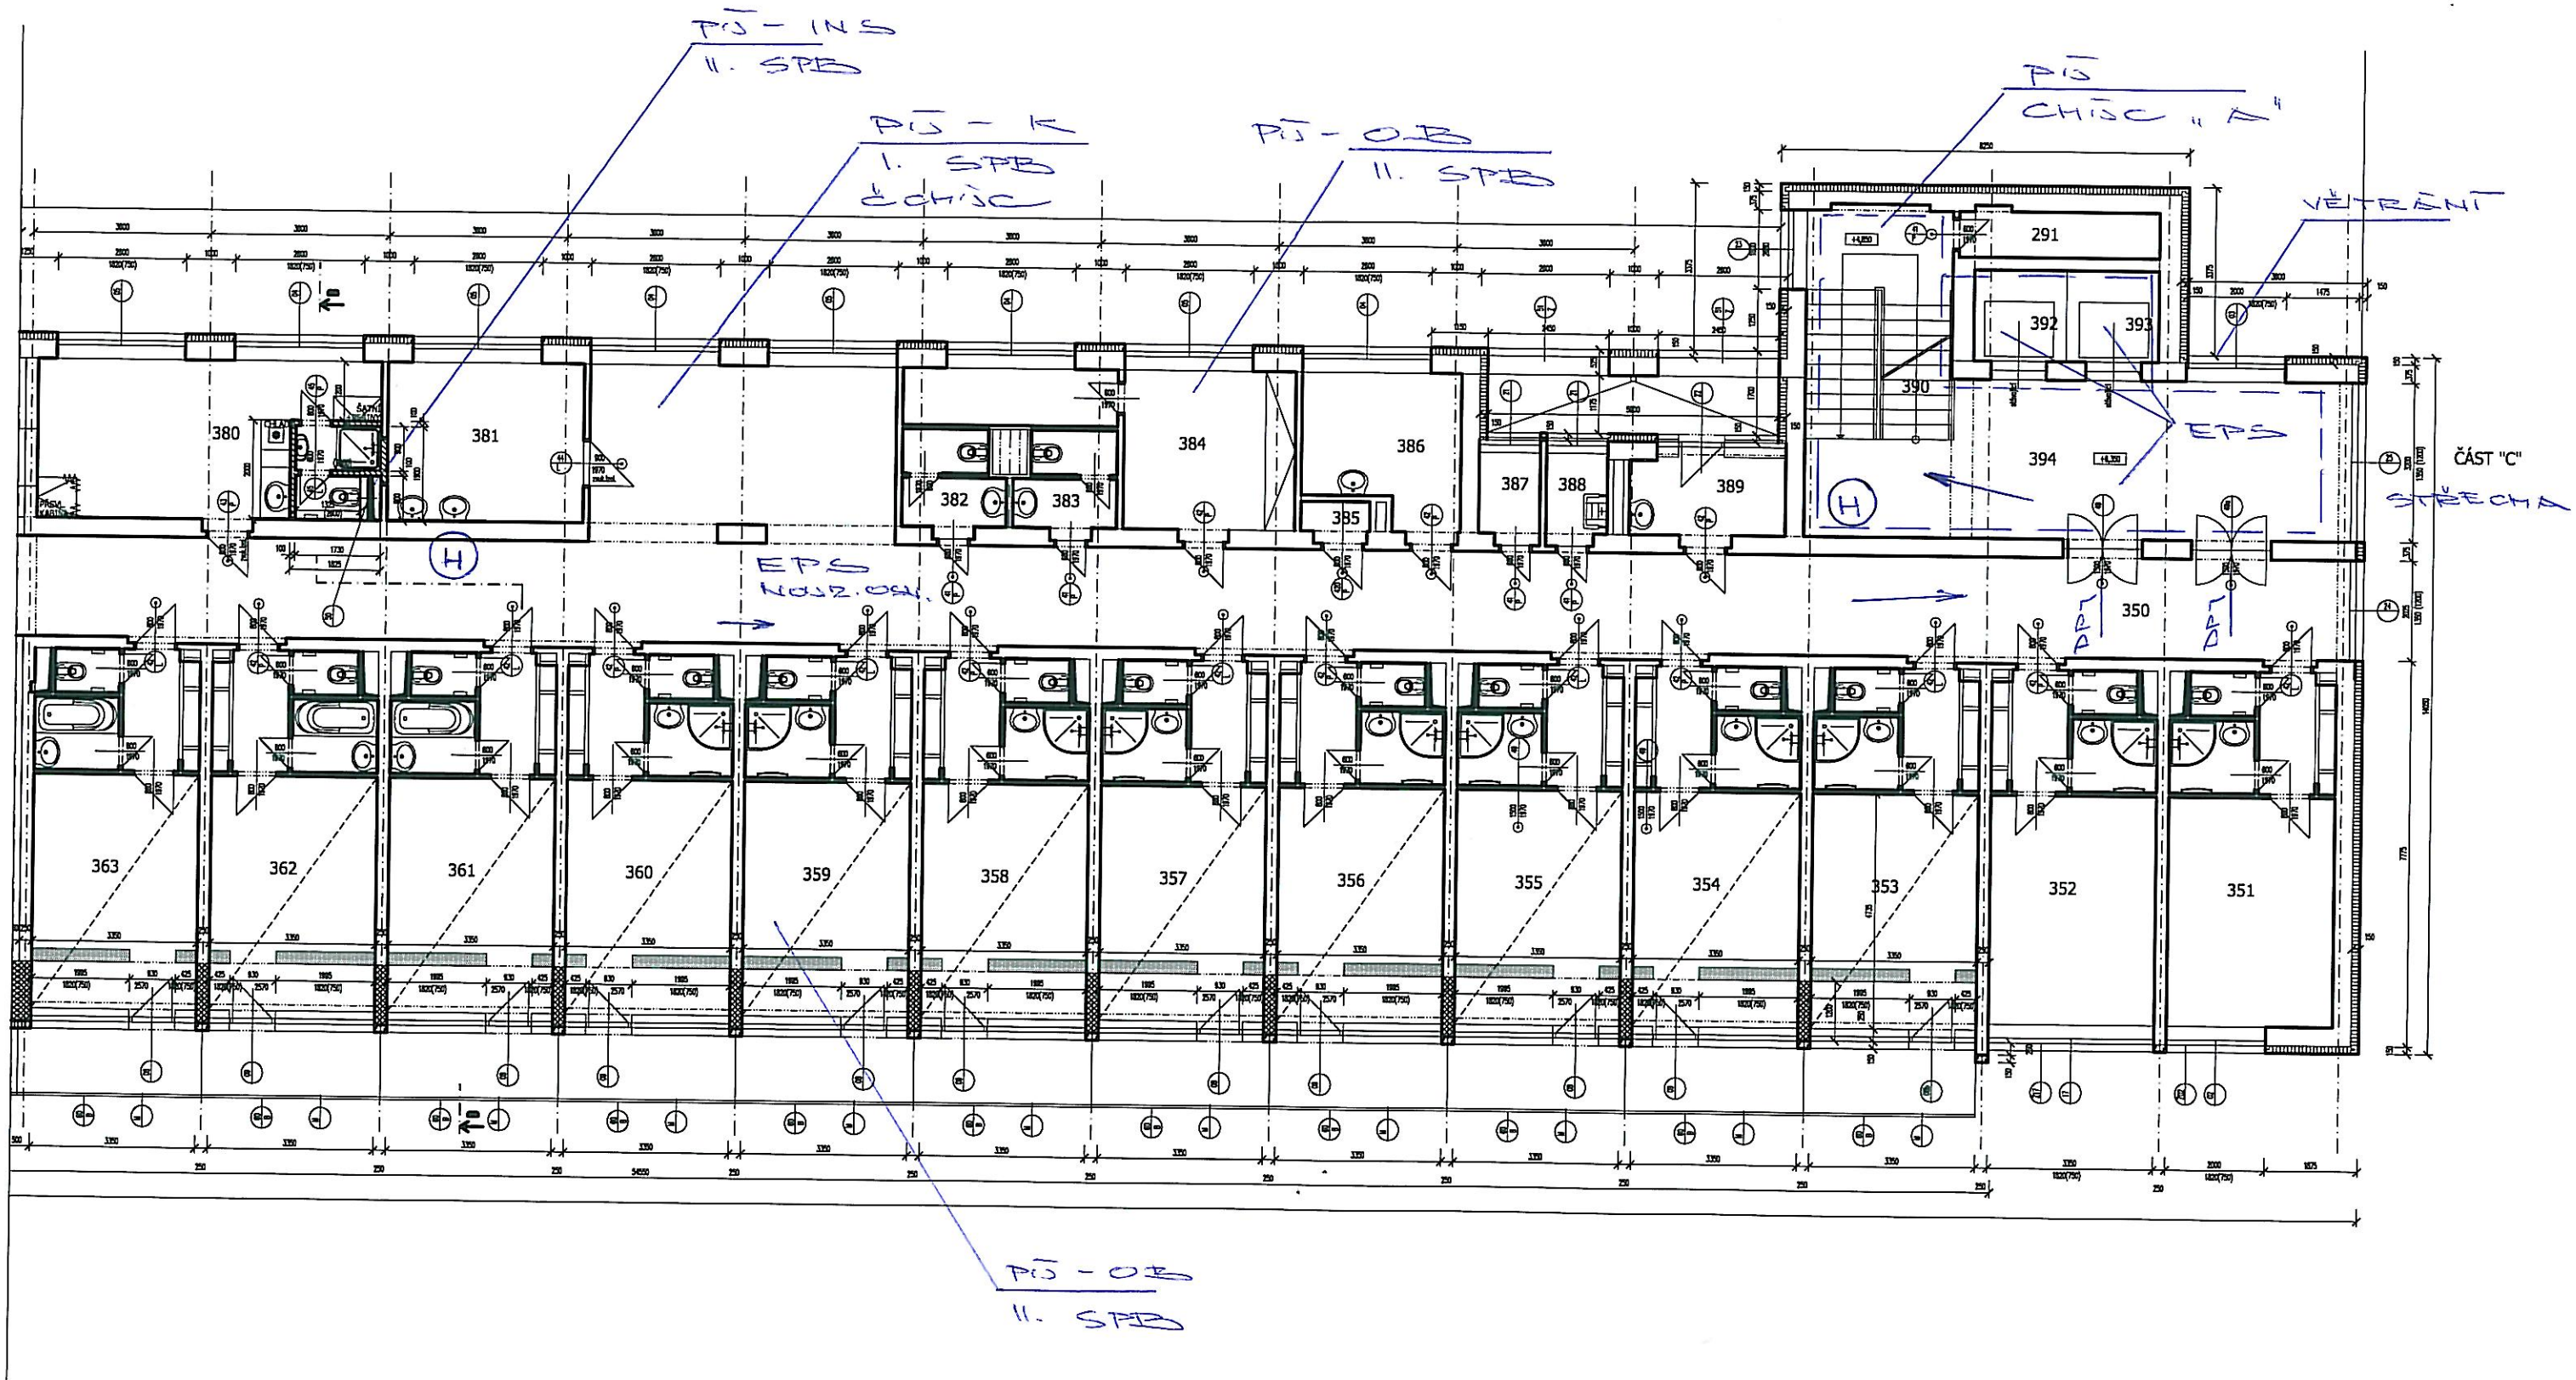

3. NA - 7 KS PHT

PJ DORIS B. NP
CAST 9

0 E1 75 DPB-C

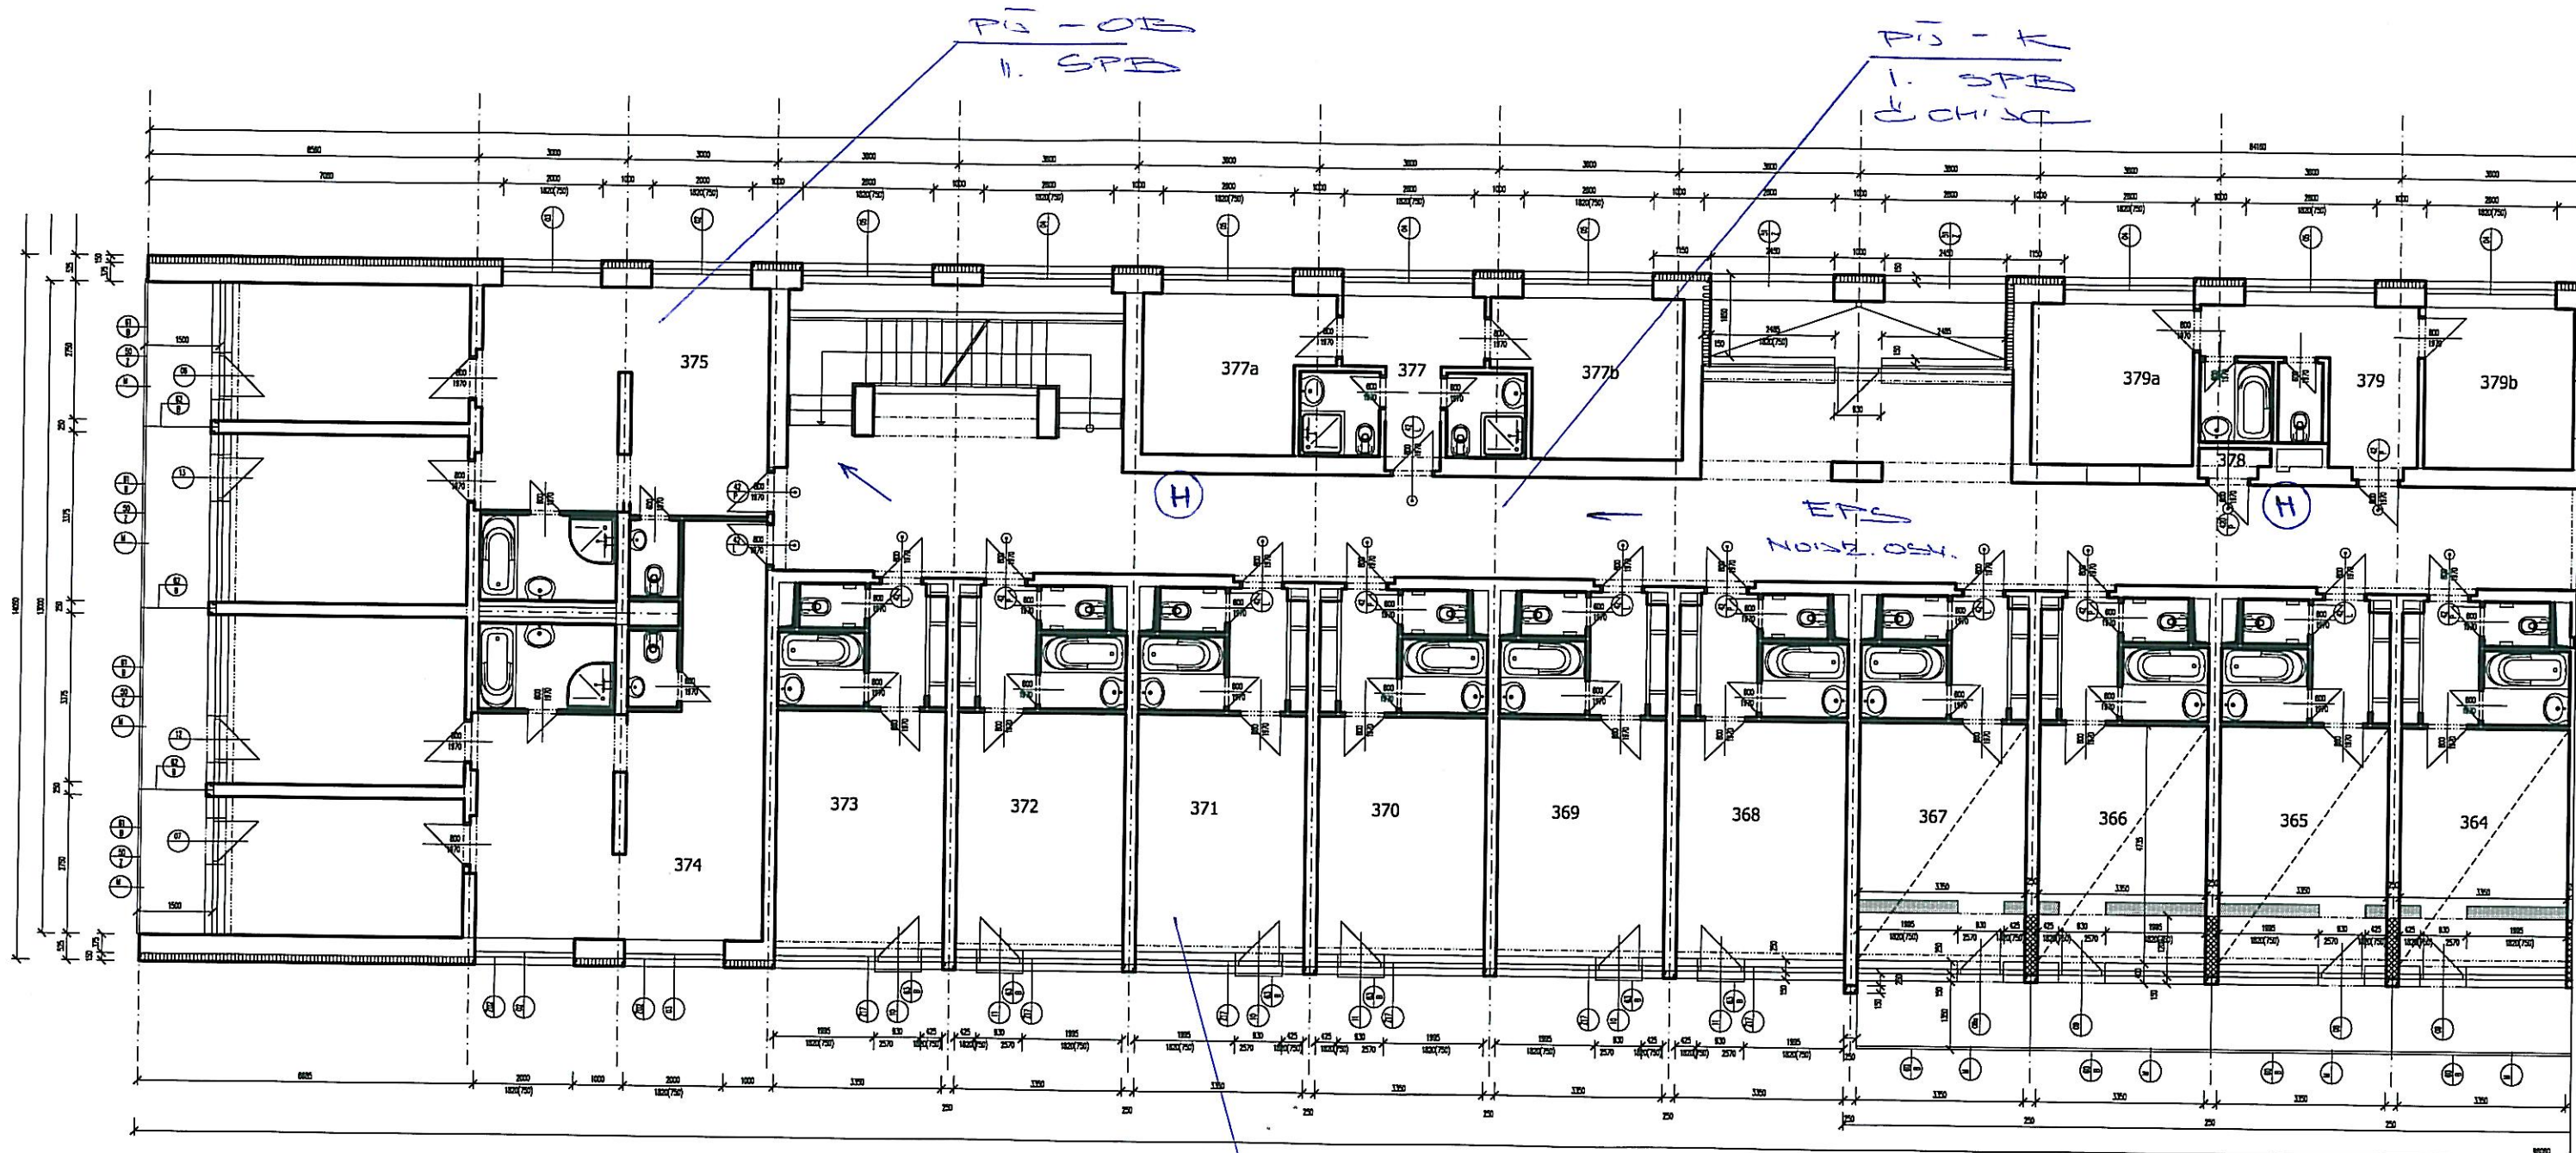


PJ-OB
II. SPB

PJ-OB
II. SPB
CH-19

PJ-OB
II. SPB


PJ-DORIS 3. NA
CH-19

0 EI 75 DPB (DP1) - C

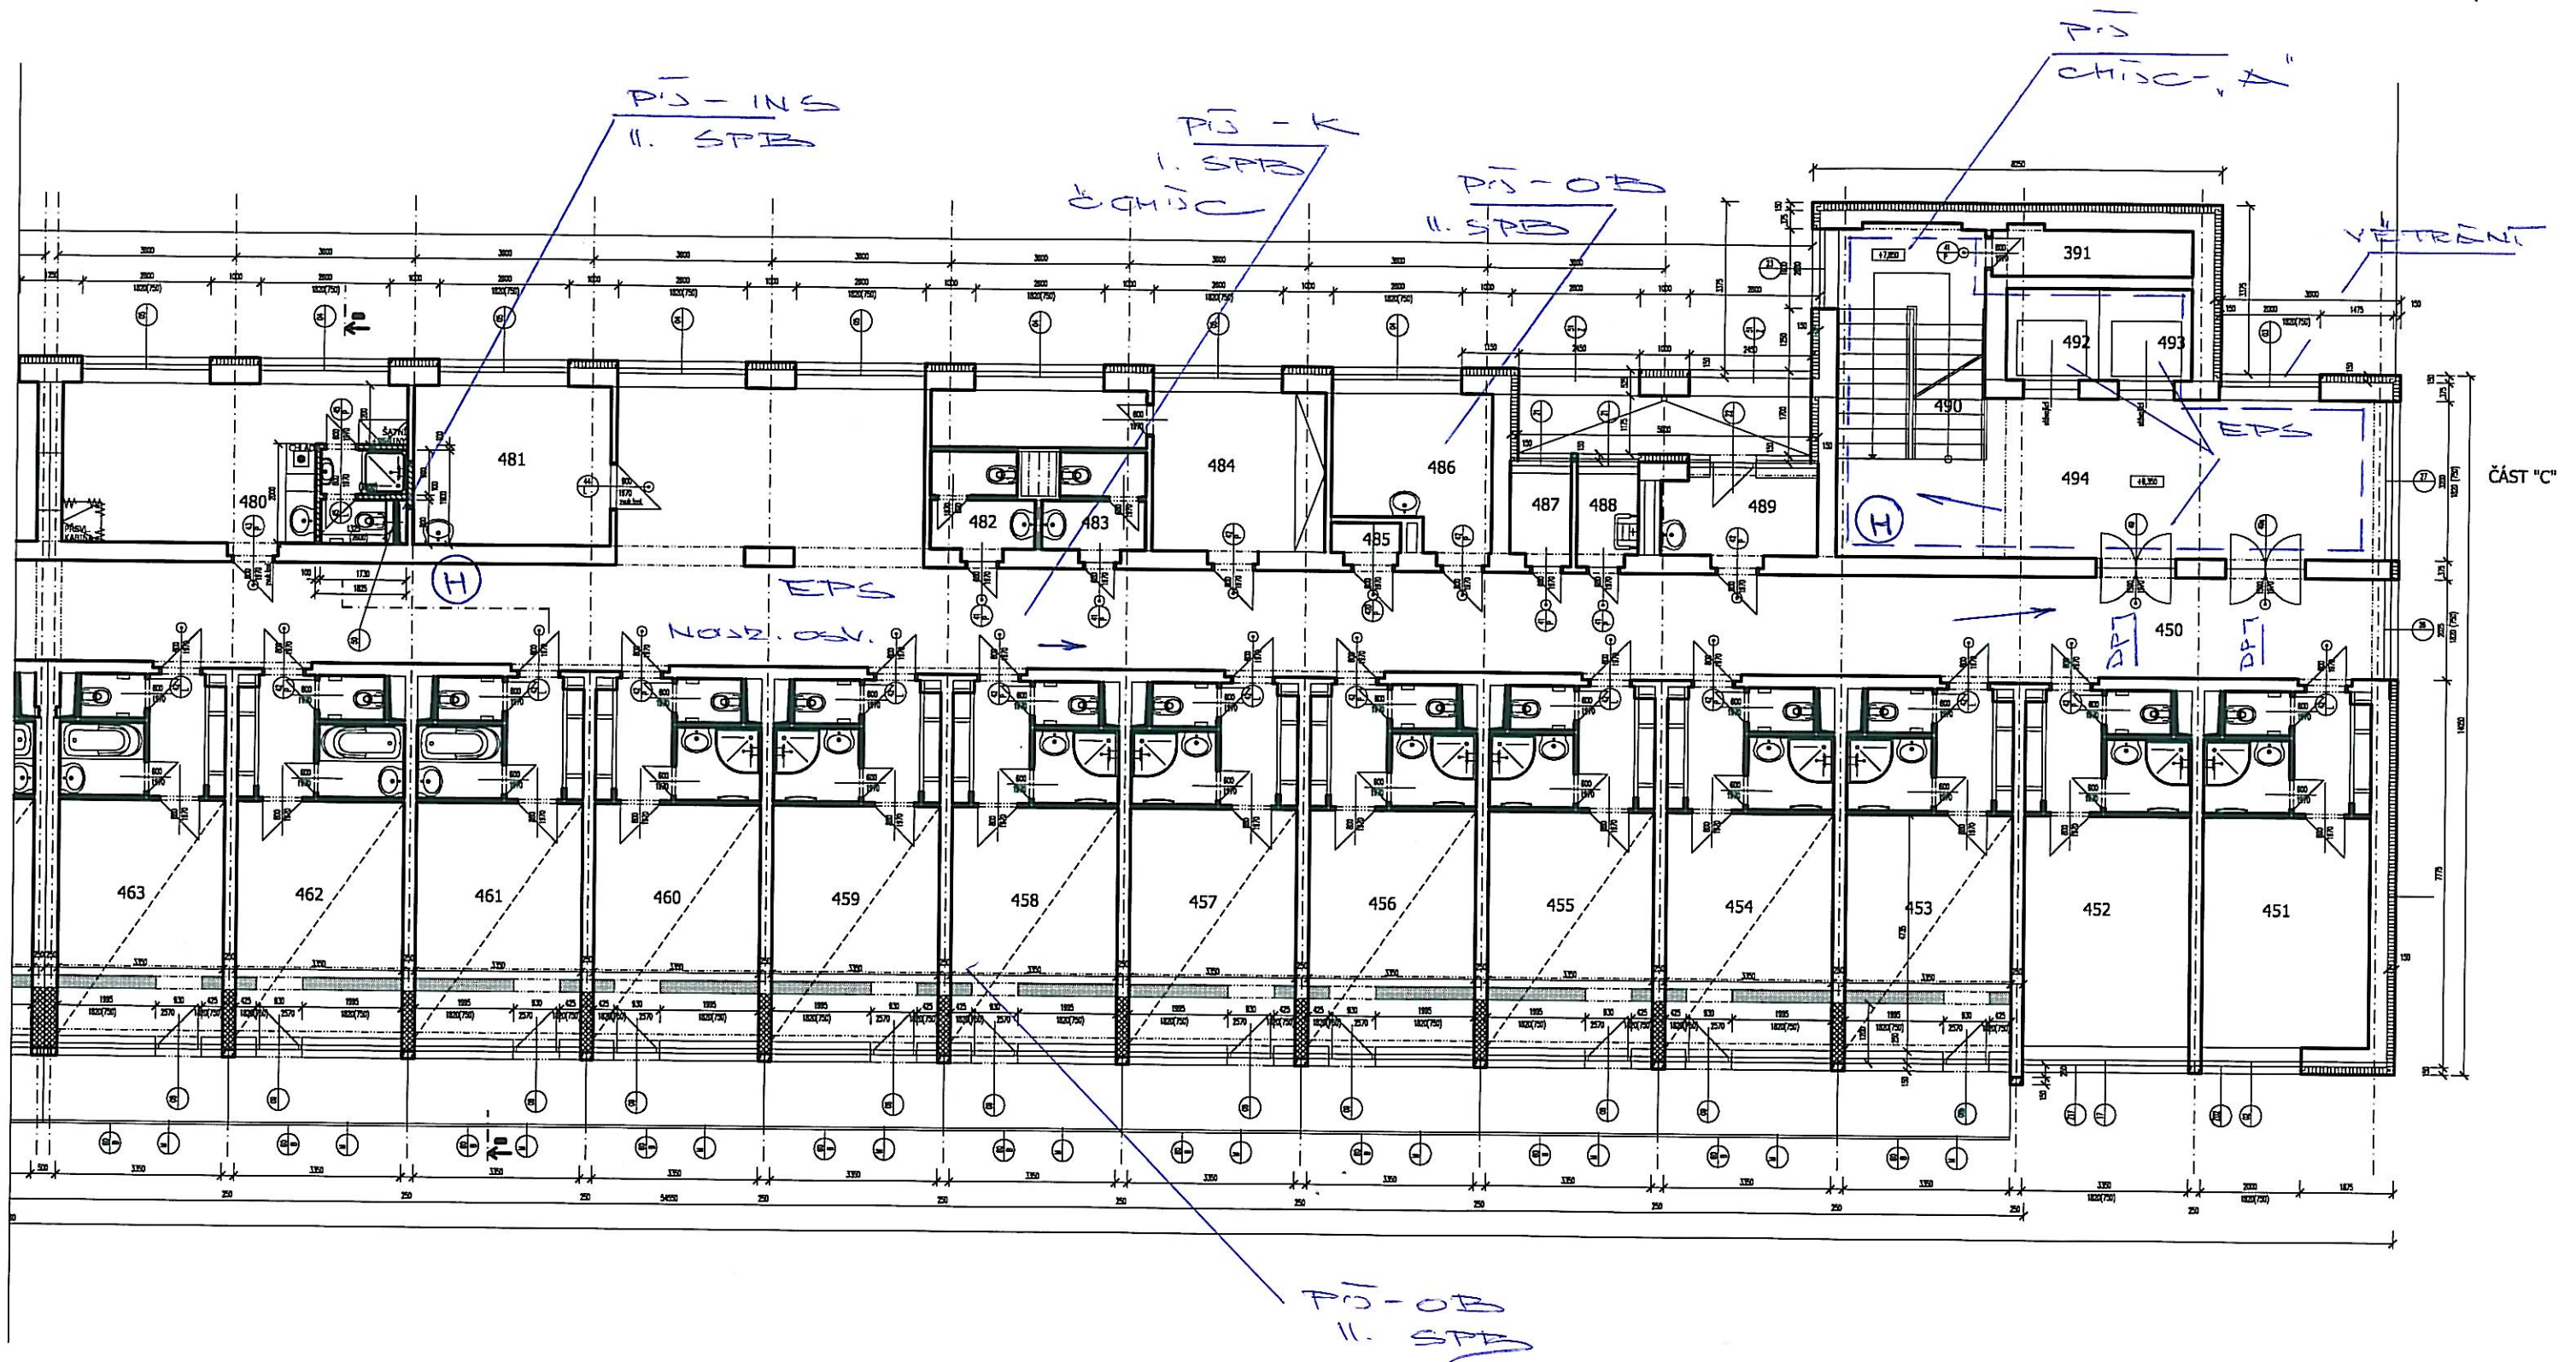

4. NP - 7 KS PHP

PŘÍDORPS 4. NP
ČÁST a

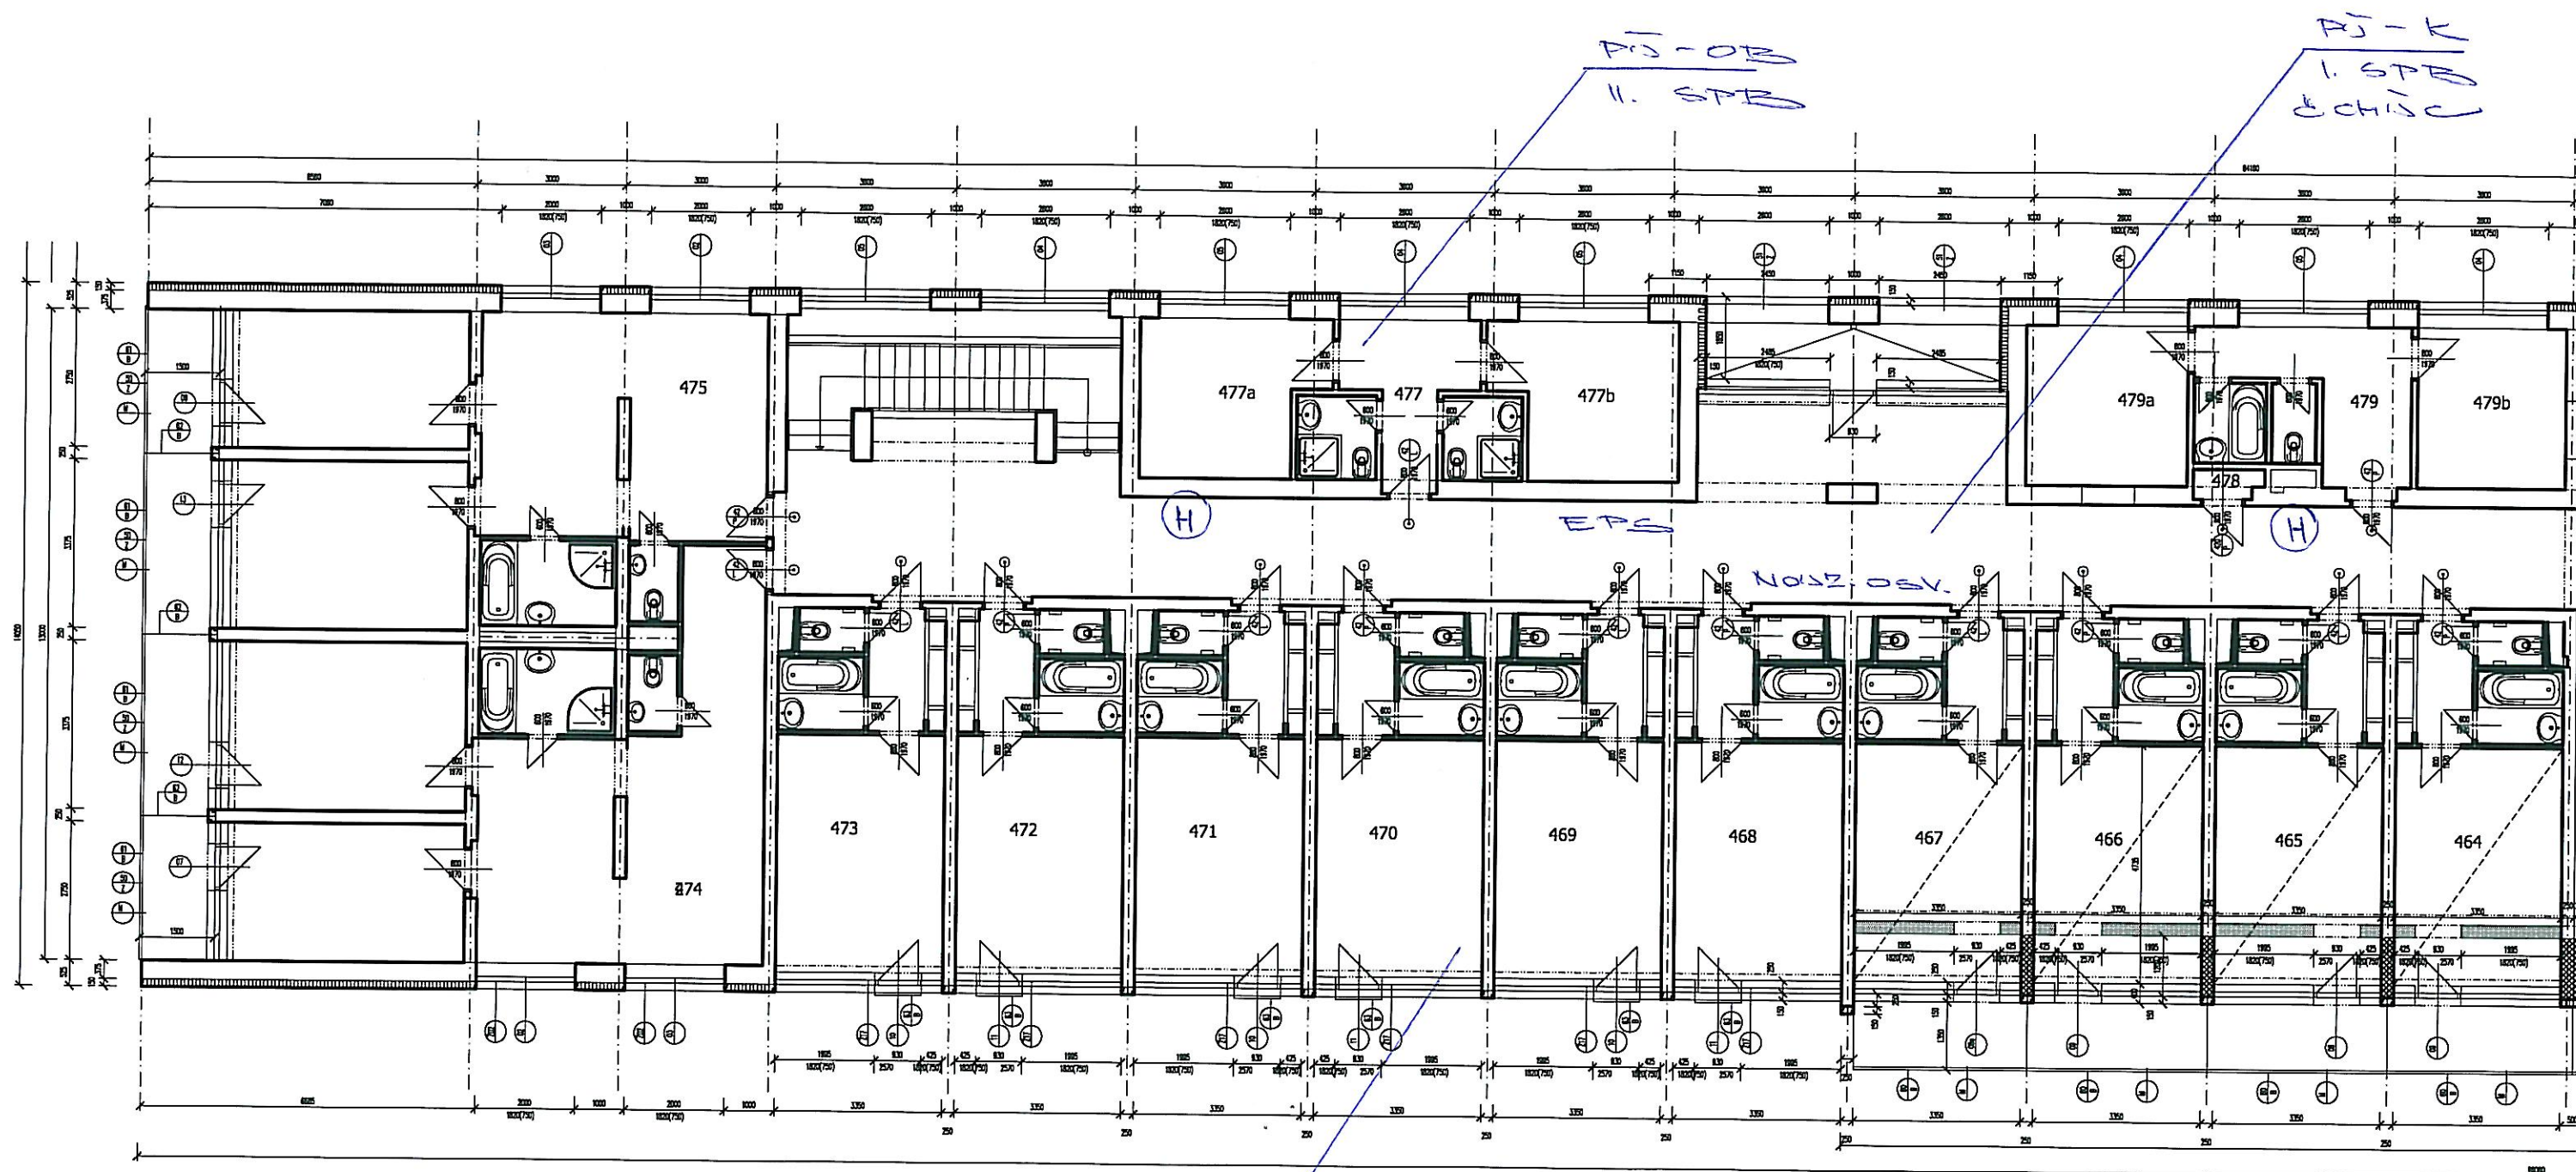

PJ - OB
II. STB

PJ - K
I. STB
SCHÜC

(H)

EPS


NOUZ. OSV.

(H)

PJ - OB
II. STB

PÜDORPS 1. NA
ČAST b

ŘEZ OBJEKTEM B

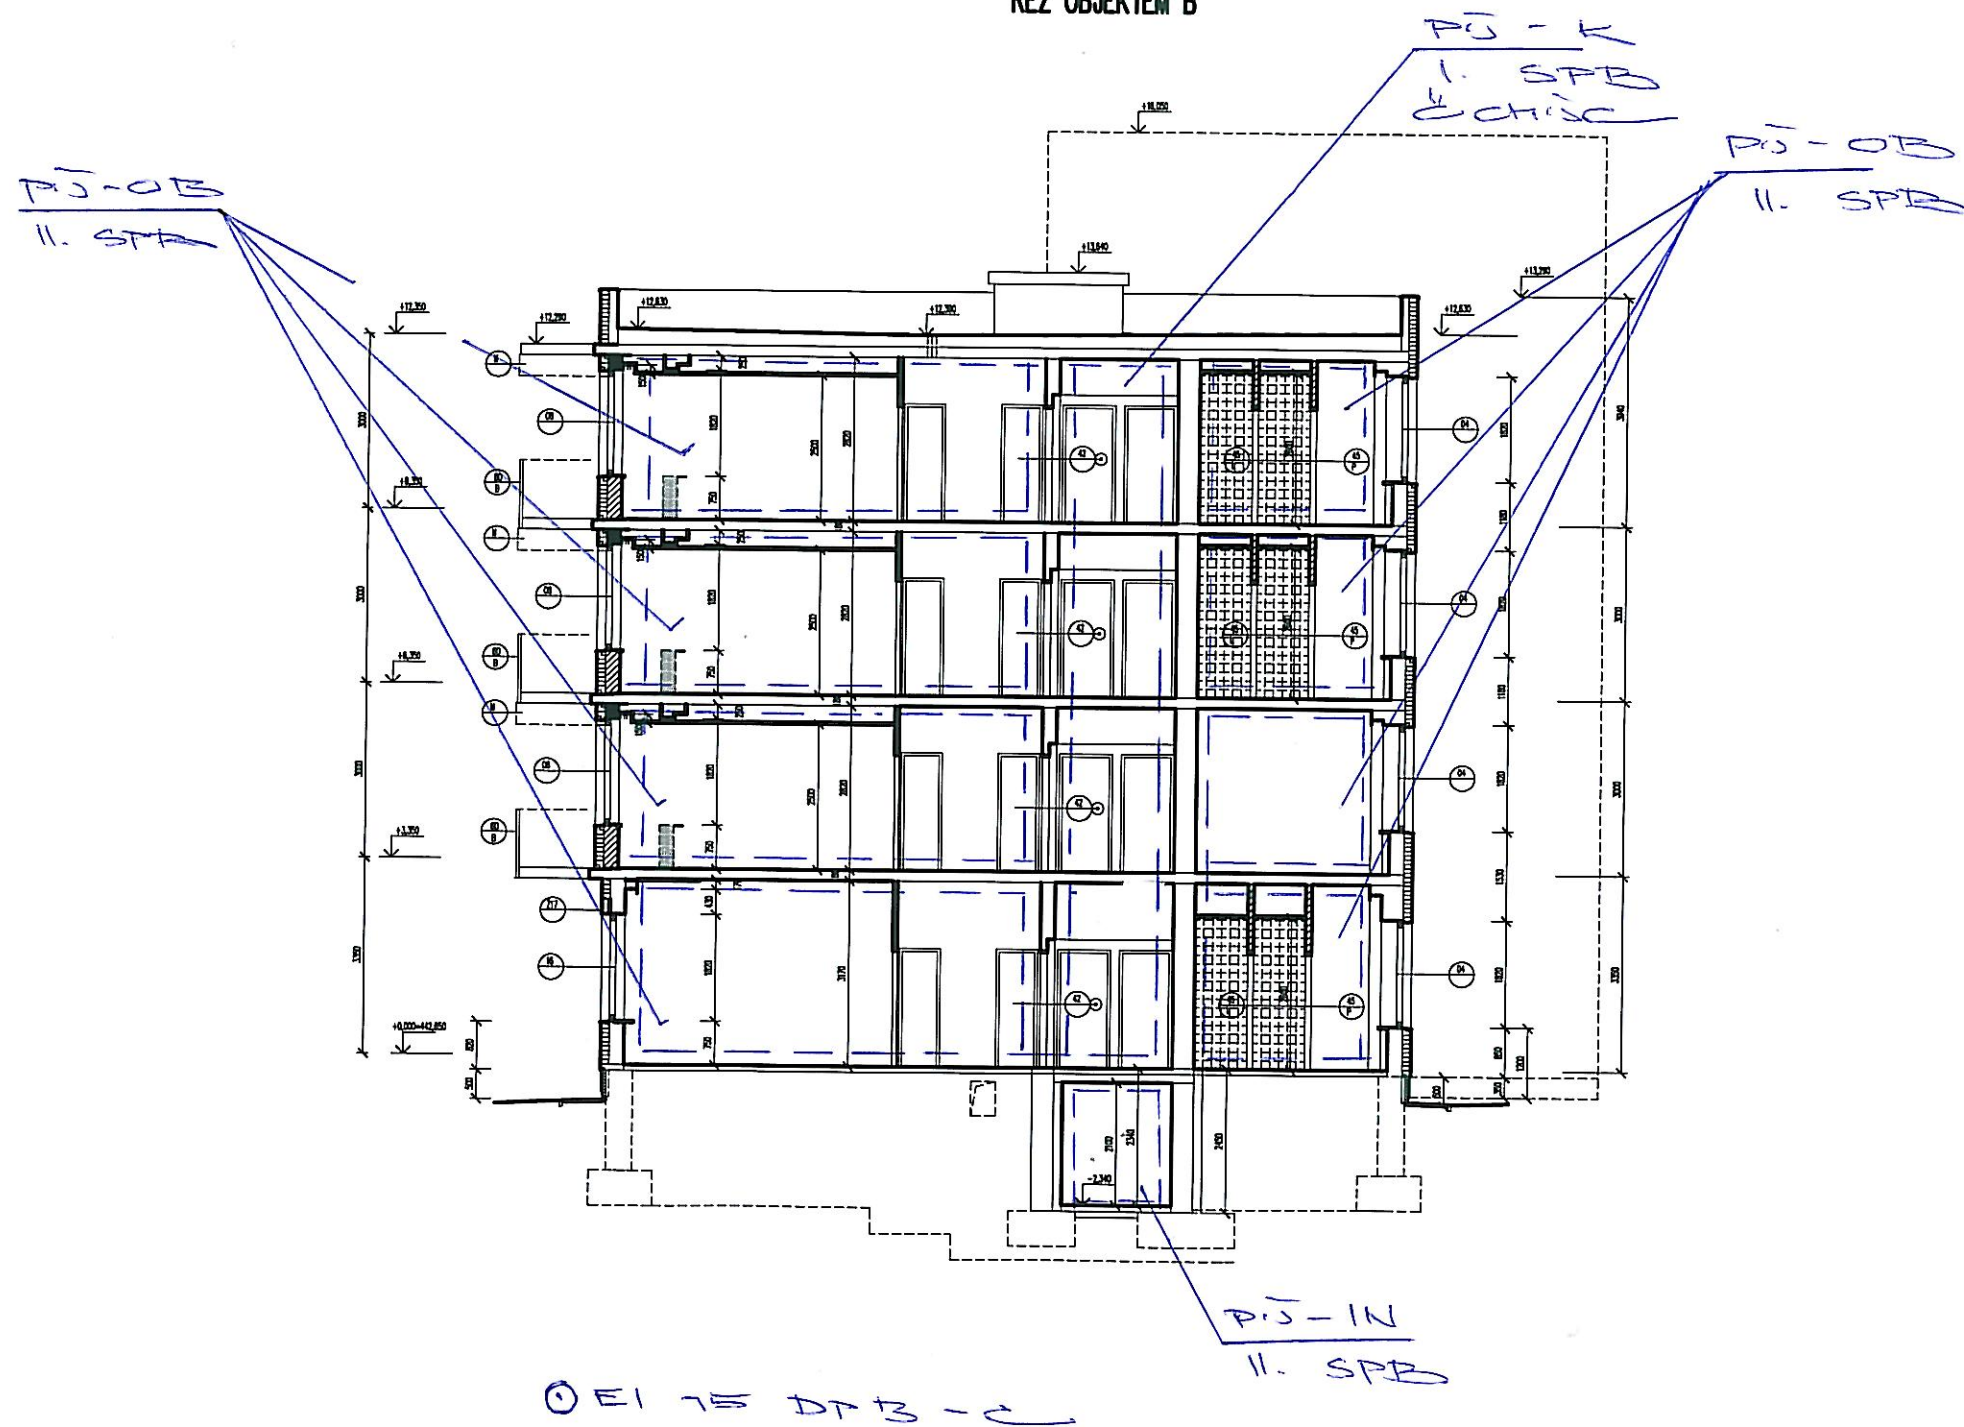

REZ