

TABULKA MÍSTNOSTI									
Číslo místnosti	Název místnosti	Plocha (m²)	Podlahová úroveň (m)	Podlahová úroveň (m)	Podlahová úroveň (m)	Podlahová úroveň (m)	Podlahová úroveň (m)	Podlahová úroveň (m)	Podlahová úroveň (m)
2.01	TERAZA	251,40	0,00	0,00	0,00	0,00	0,00	0,00	0,00
2.02	KUCHYŇKA (KUCHYŇKA)	83,79	0,00	0,00	0,00	0,00	0,00	0,00	0,00
2.03	SLUŽEBNÍ PRACOVNA	133,10	0,00	0,00	0,00	0,00	0,00	0,00	0,00
2.04	SLUŽEBNÍ PRACOVNA	133,10	0,00	0,00	0,00	0,00	0,00	0,00	0,00
Investor: Státní lázeň Třeboň s.r.o.

Generální projektant: JPS J. Hradec s.r.o.

Hl. inženýr projektu: Ing. Milan Špulák

Spolupráce: -


Plný zpracovatel: -

Vypracoval: kolektiv JPS

Ved. projektant: Ing. Milan Špulák

J. Hradec s.r.o.
Jarošovská 753/II
Jindřichův Hradec
tel.: 384 371 021
www.jpsj.cz
info@jpsj.cz

Revize	Číslo	Popis	Datum	Podpis

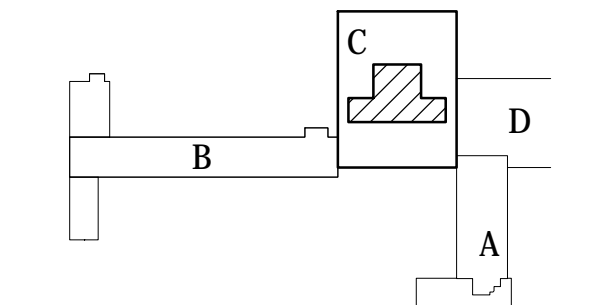

±0,000 = 442,650 BPV

Archivní číslo: 21039

Stavba: VYBUDOVÁNÍ JÍDELNY V PROSTORU ATRIA
LÁZEŇSKÉHO DOMU AURORA

Stupeň: -

Název PS - SO: -

Část: D.1.1.1 Architektonicko-stavební řešení

Název výkresu: STÁV. STAV - PŮDORYS 1. NP

Datum: LISTOPAD 2021

Formát: 630/594 (6 x A4)

Měřítko: 1:100

stupeň	část PS - SO	část	výkres	revize	č. strany
-	-	D.1.1.1	D-21	00	