


VÝMĚRA OBKLADU – 5,5 m2


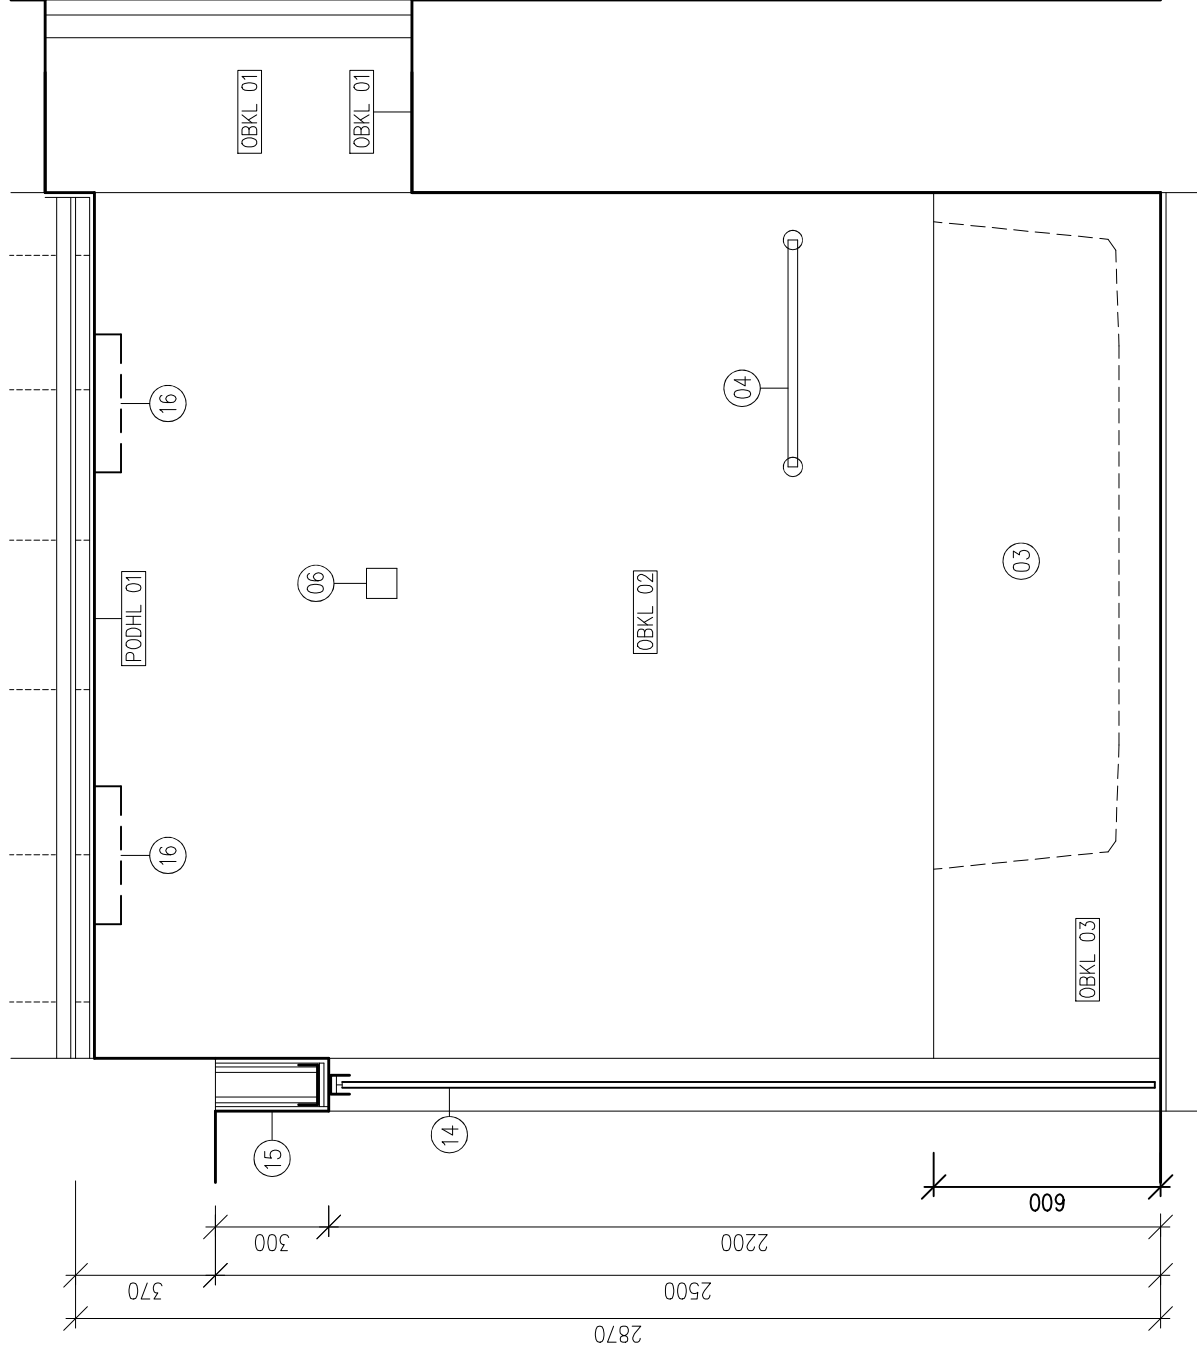


POHLED A

PŮDORYS


POHLED B

VÝMĚRA OBKLADU VČETNĚ OŠTĚNÍ A PARAPETU – 5,2 + 0,8 + 1,0 = 7,0 m2

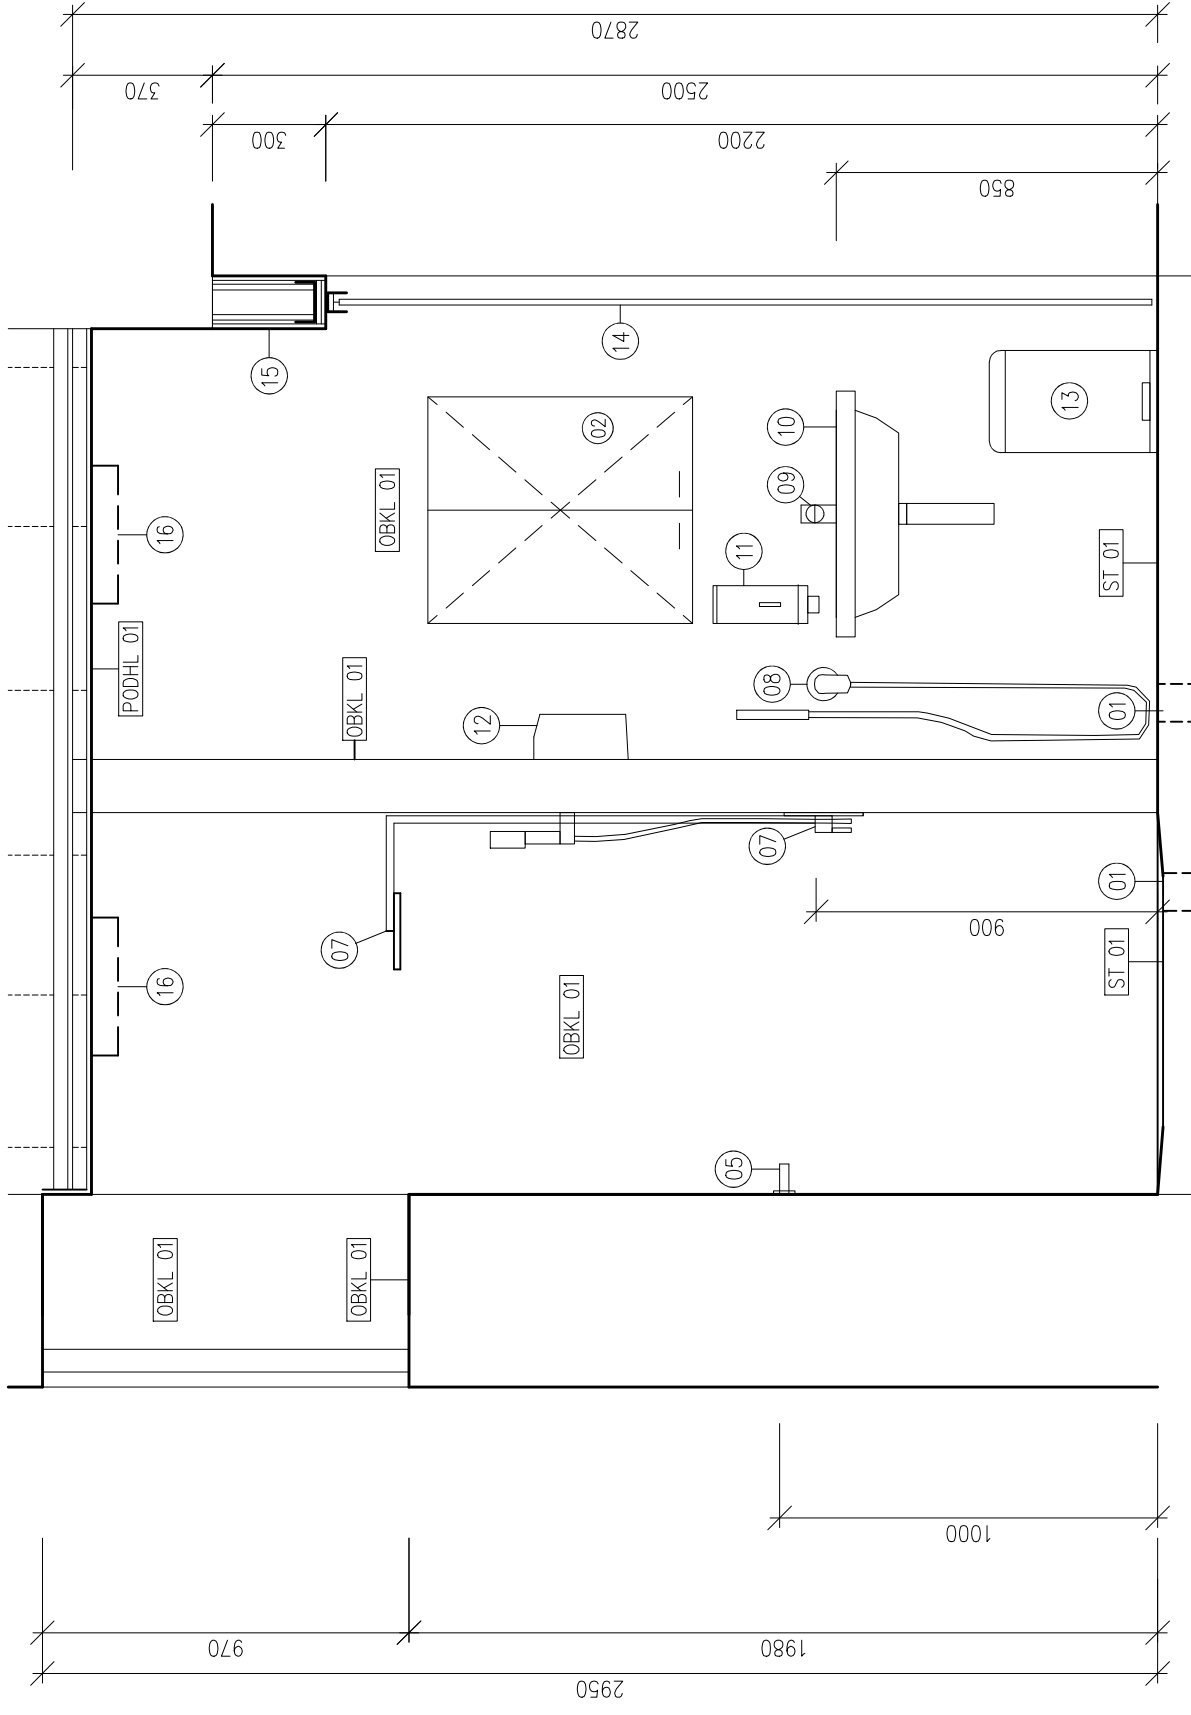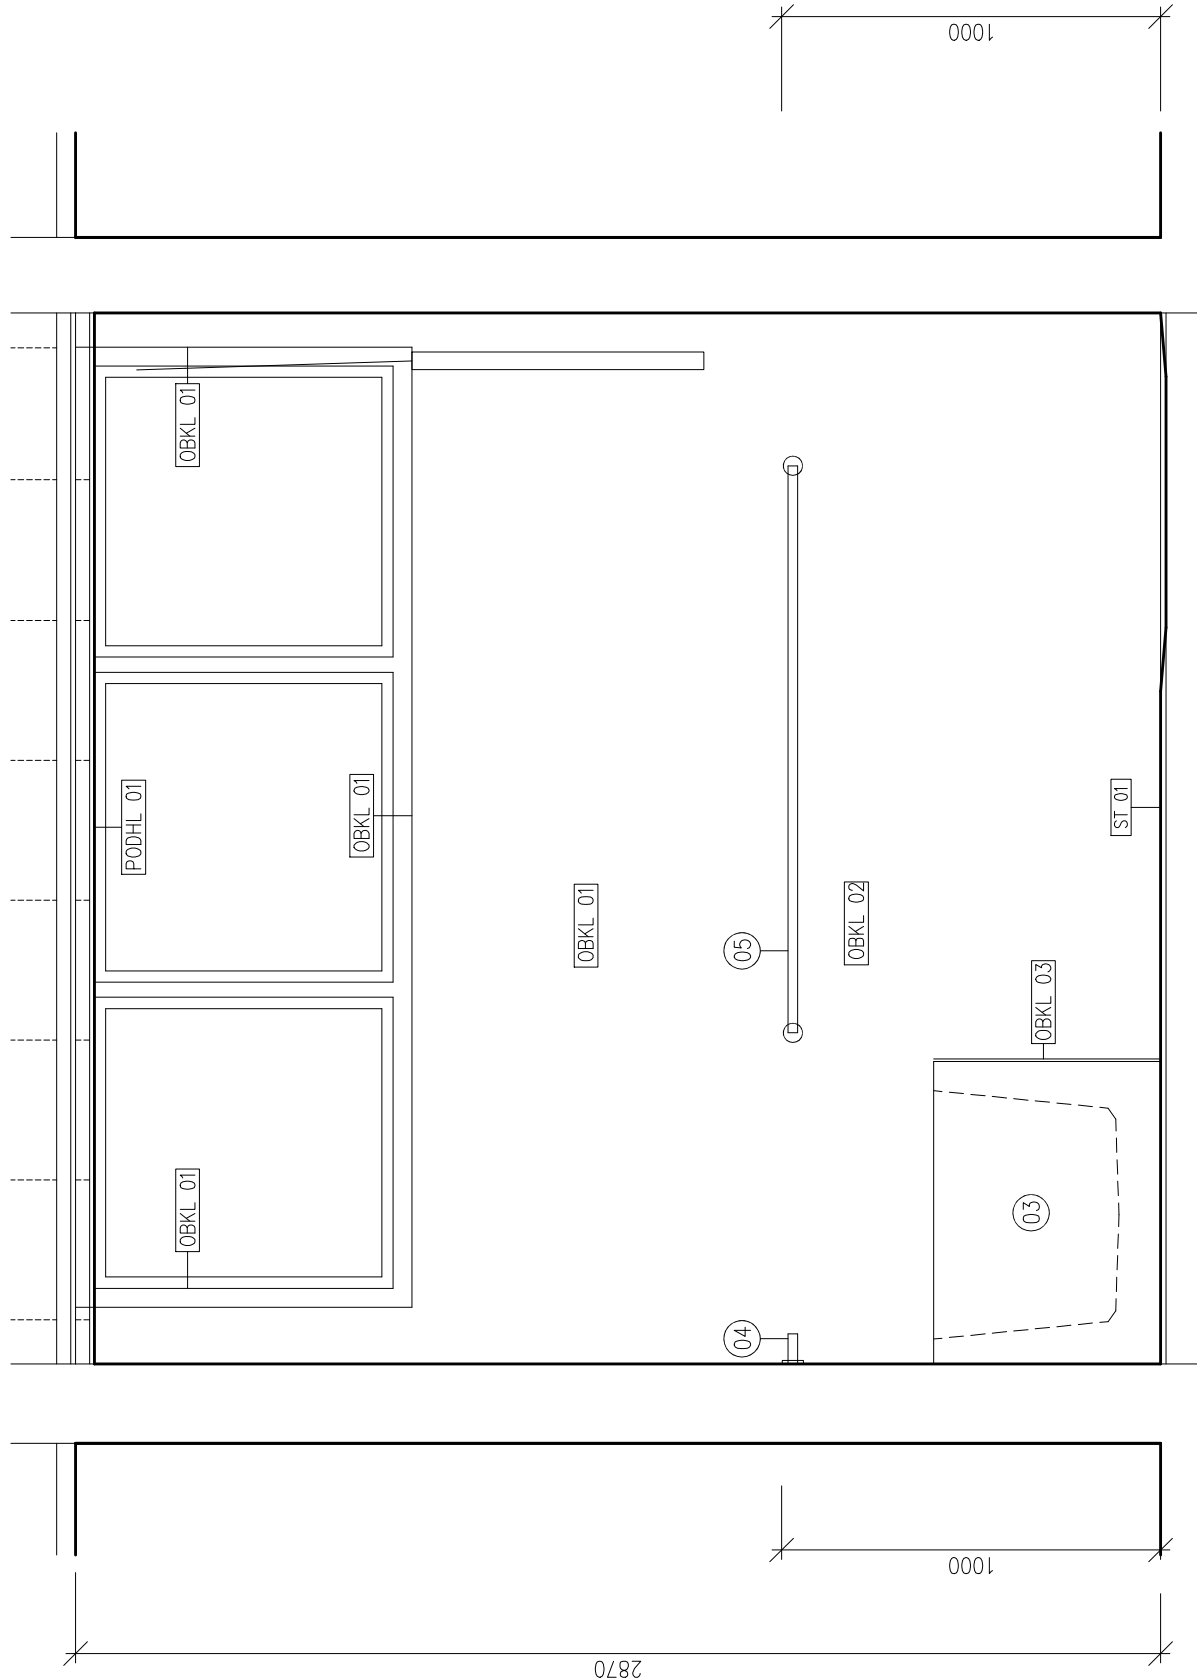

VÝMĚRA OBKLADU (VČETNĚ PŘÍČKY) – 13,0 m2

POHLED C

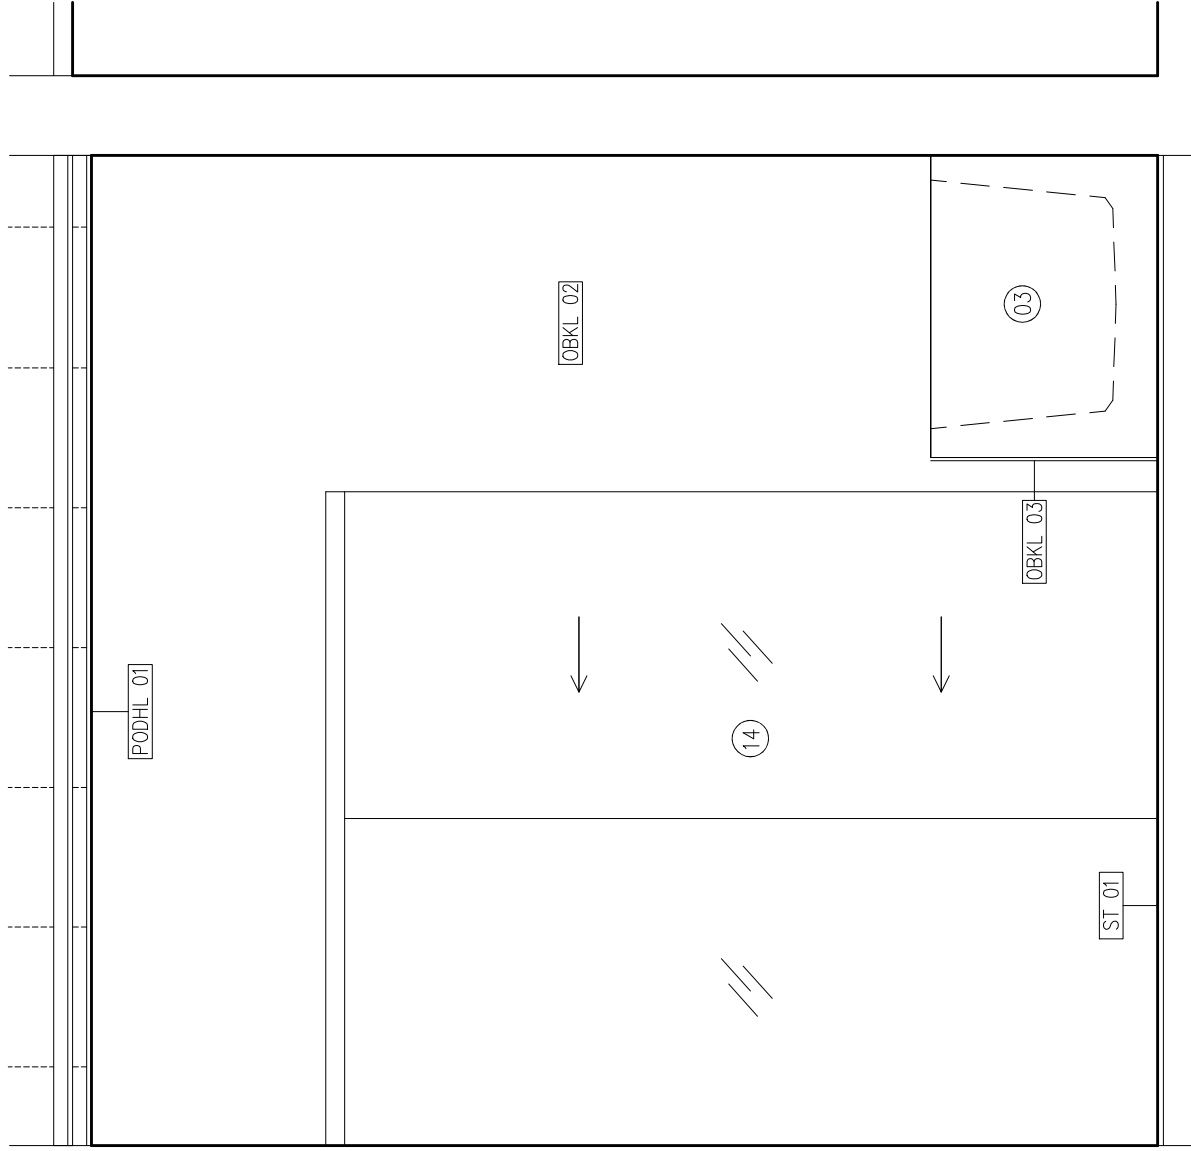

VÝMĚRA OBKLADU – 2,0 m2

POHLED D

LEGENDA

STÁVAJÍCÍ KONSTRUKCE

ŘEŠENÁ ČÁST

PODHL 01 NOVÝ POHLED SDK ROVNÝ, HLADKÝ – SDK DESKY DO VLNKÉHO PROSTŘEDÍ, BUDE ZAMĚŠEN TĚSNĚ POD STÁVAJÍCÍ KAZETOVÝ POHLED, VÝŠKA PŘEVODNÍ POKRYVKA BUDE UPŘESNĚNA V ZÁVISLOSTI NA MOŽNOSTI OTEVRÁNÍ OKNA


OBKL 01 KERAMICKÝ OBKLAD NOVÝ + SPÁROVACÍ HMOTA, LEPIČI TMELE, HYDROIZOLAČNÍ STĚRKA (do výšky 1,5 m nad podlahou, v místě sprchového koutu kompletně) – BUDE PŘEVEDEN NA STÁVAJÍCÍ PODKLAD, KTERÝ BUDE V MÍSTECH POŠKOZENÝ VYSPRÁVEN

OBKL 02 KERAMICKÝ OBKLAD NOVÝ + SPÁROVACÍ HMOTA, LEPIČI TMELE, HYDROIZOLAČNÍ STĚRKA (do výšky 1,5 m nad podlahou) – BUDE PŘEVEDEN NA STÁVAJÍCÍ PODKLAD, KTERÝ BUDE V MÍSTECH POŠKOZENÝ VYSPRÁVEN

OBKL 03 KERAMICKÝ OBKLAD NOVÝ NA BOKU VANY, KTERÝ BUDE V MÍSTECH POŠKOZENÝ VYSPRÁVEN

ST 01 PŘÍSKYŘIČNÁ STĚRKA NOVÁ – BUDE PŘEVEDENA NA STÁVAJÍCÍ PODKLAD – KER. DLAŽBU, PODKLAD BUDE V MÍSTECH POŠKOZENÝ VYSPRÁVEN

KOUPELNA K

			datum červenec 2023		č. zakázky 28/2018									
č. kopie			č. výkresu B.3.											
Měřítko 1:20														
<table><tr><td>Výpracoval Ing. Jiří Beníšek</td><td>Zodp. projektant Ing. Lukáš Kvídera</td><td>Tech. kontrola Ing. Lukáš Kvídera</td></tr><tr><td>Navrhl LK Projekt</td><td colspan="2"></td></tr><tr><td>investor</td><td colspan="2">Město Třeboň, Palackého nám. 46, Třeboň II, 37901 Lázně Aurora s.r.o., Lázeňská 1002/II, Třeboň</td></tr></table>						Výpracoval Ing. Jiří Beníšek	Zodp. projektant Ing. Lukáš Kvídera	Tech. kontrola Ing. Lukáš Kvídera	Navrhl LK Projekt			investor	Město Třeboň, Palackého nám. 46, Třeboň II, 37901 Lázně Aurora s.r.o., Lázeňská 1002/II, Třeboň	
Výpracoval Ing. Jiří Beníšek	Zodp. projektant Ing. Lukáš Kvídera	Tech. kontrola Ing. Lukáš Kvídera												
Navrhl LK Projekt														
investor	Město Třeboň, Palackého nám. 46, Třeboň II, 37901 Lázně Aurora s.r.o., Lázeňská 1002/II, Třeboň													
Akce Oprava místností slatinných koupelí p.č. 1977/11 v k.ú. Třeboň														
Obsah výkresu Půdorys a pohledy koupelny - návrh														

