
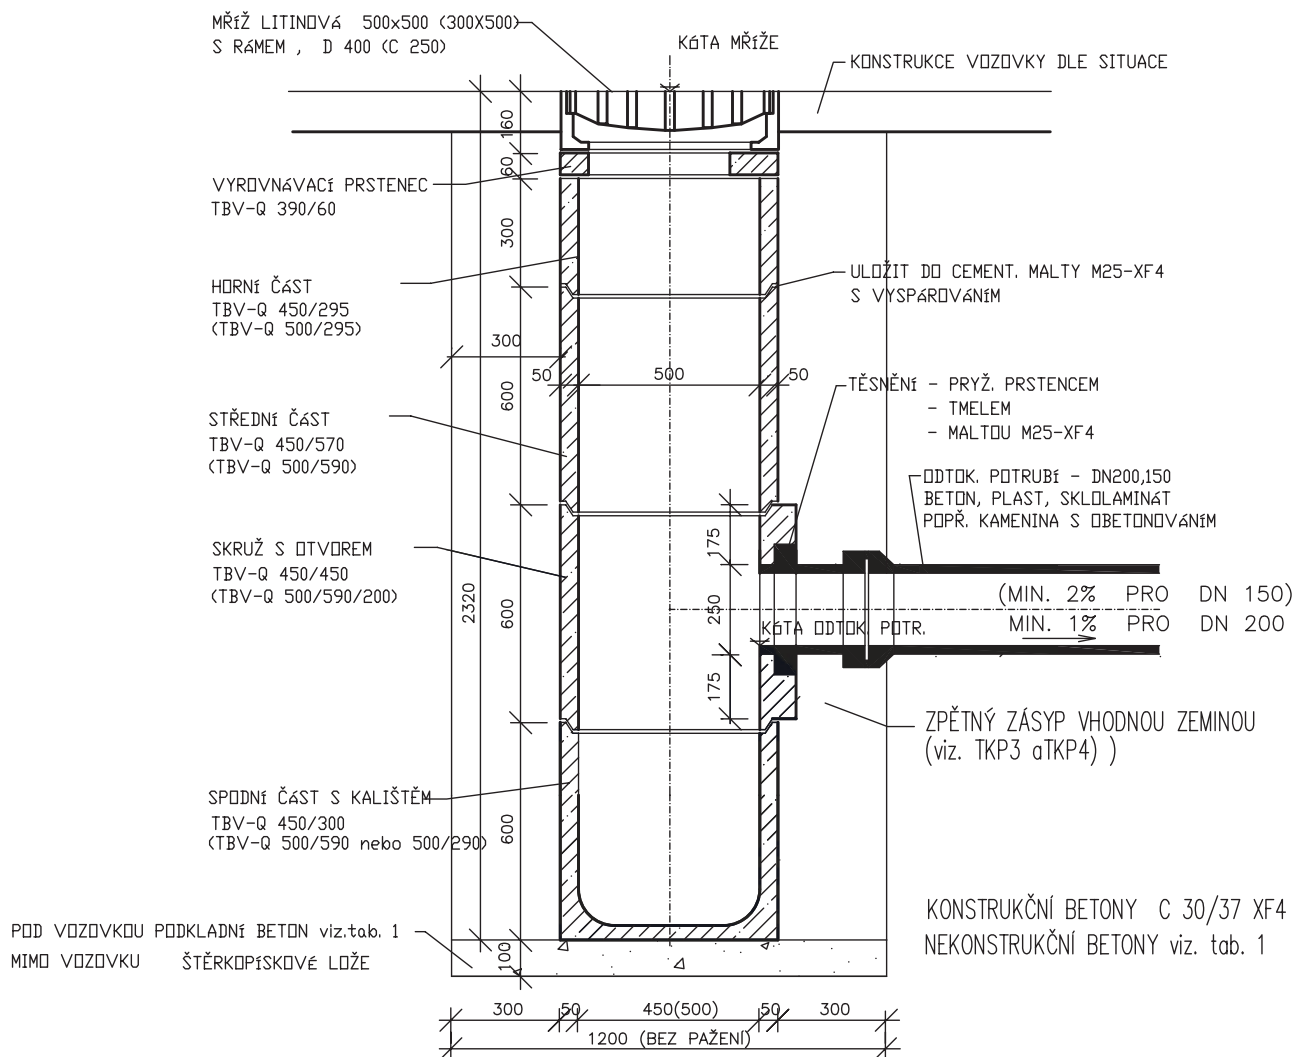



SO 101

HIP:	VP:	WAY project s.r.o. Jindřichův Hradec, Jarošovská 1126/II tel.: 384 321 494, 384 327 505 email: wayproject@wayproject.cz			
Projektant:	Kontroloval:  Ing. Michal Šedivý	Zodp. projektant: Ing. Michal Šedivý			
Stavebník: Město Třeboň			Č. zakázky:	1178	Paré č.:
Obec: Třeboň			Datum:	03/2024	
Stavba: Stavební úpravy MK v ulici U sv. Petra a Pavla v Třeboni - 2. etapa			Formát:	A4	
			Měřítko:		
			Stupeň:	ZDS, PDPS	
Příloha: Výkresy detailů			Číslo arch.: 10/23	Číslo přílohy: D.1.1.2 e	

BETONOVÁ ULIČNÍ VPUST S KAL. PROSTOREM BEZ SIFONU POUŽÍVÁ SE U DEŠŤOVÉ KANALIZACE




SNÍŽENÁ VPUST PŘI MALÉ HLOUBCE KANALIZACE

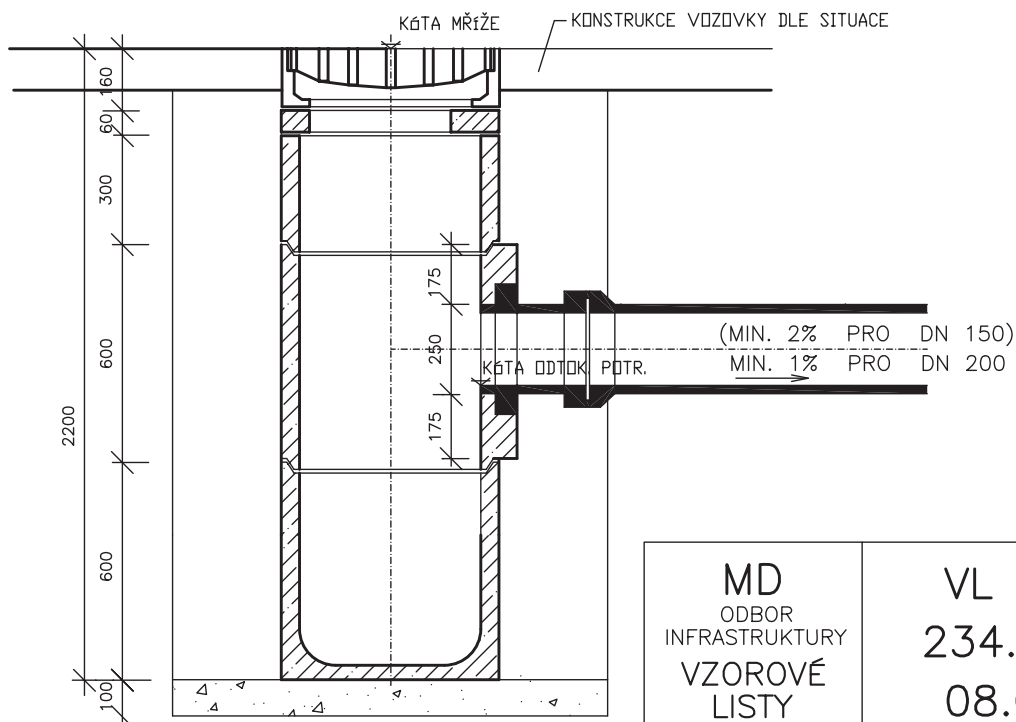

MD
ODBOR
INFRASTRUKTURY
VZOROVÉ
LISTY

VL 2
234.02
08.07

TROUBY PLASTOVÉ

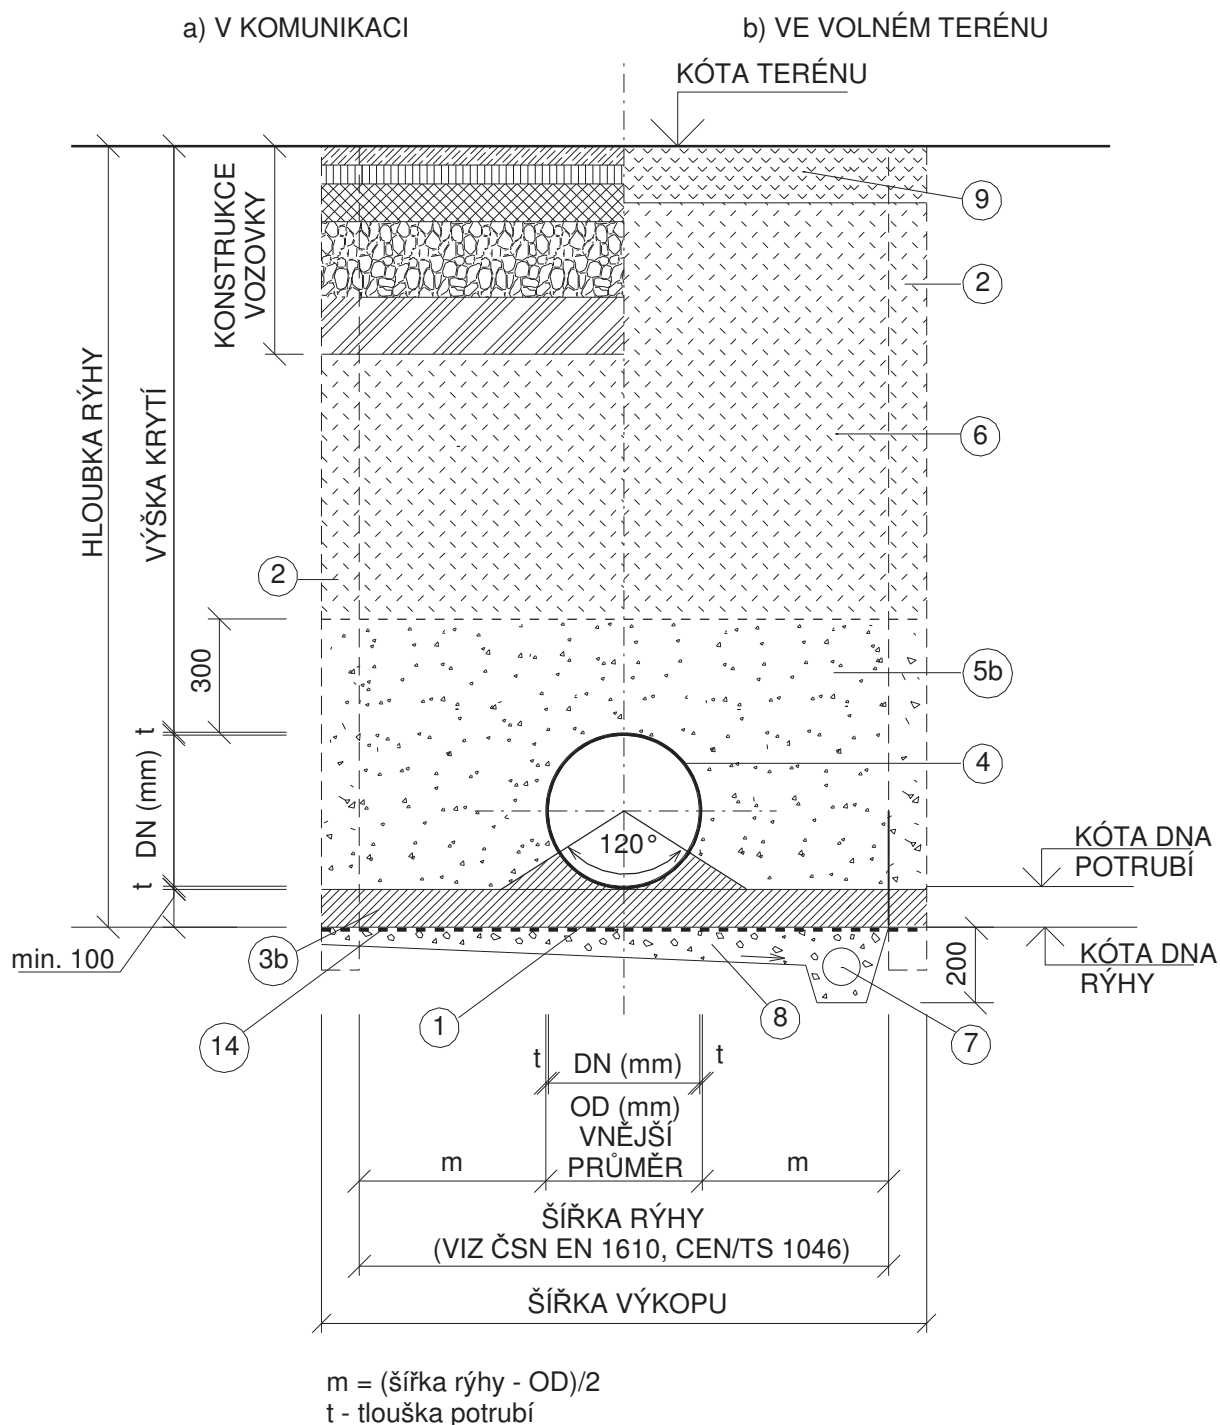

POZNÁMKA:

1. U PŘÍPOJEK S MALÝM KRYTÍM BUDE ŘEŠENO INDIVIDUÁLE.

POTRUBÍ
ULOŽENÍ POTRUBÍ
TROUBY PLASTOVÉ


MD
VZOROVÝ
LIST

VL 2
11-05
01/2022


BEZBARIÉROVÁ MÍSTA PRO PŘECHÁZENÍ S PÁSY PRO NEVIDOMÉ

MĚŘÍTKO 1:50


PŮDORYS

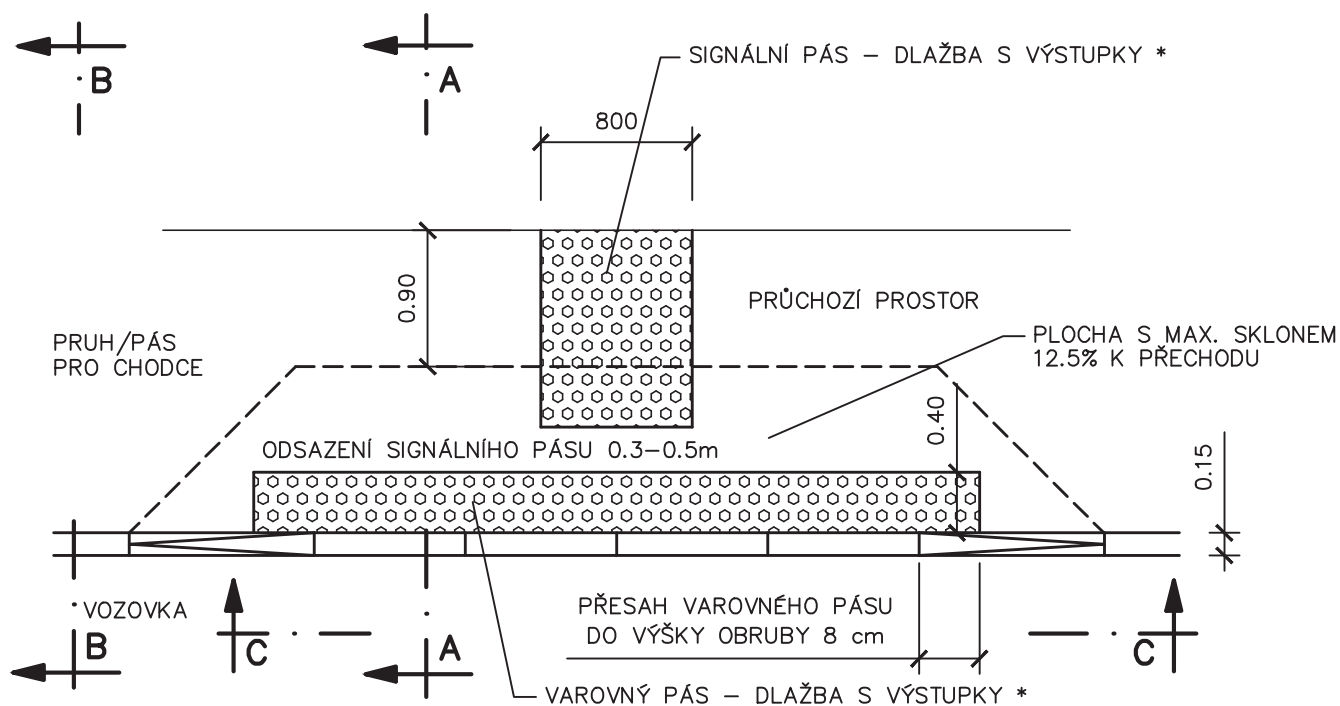


POHLED C-C

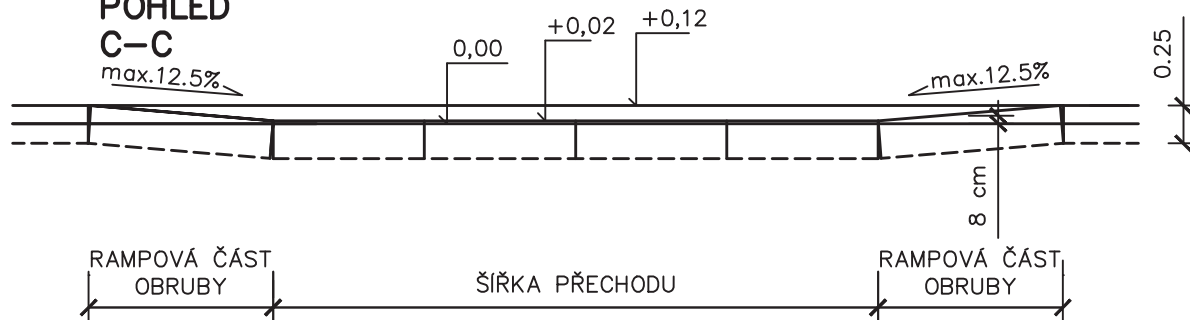

ŘEZ A-A

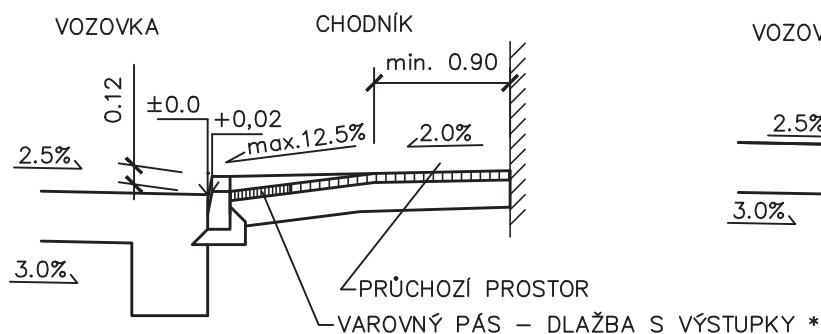

ŘEZ B-B

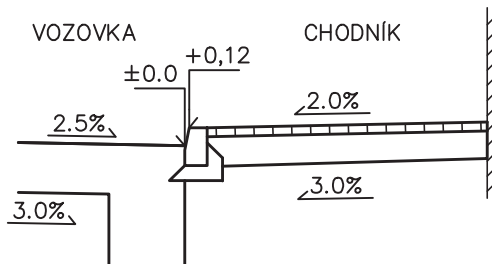


* POUŽITÉ DLAŽEBNÍ PRVKY MUSÍ VYHOVOVAT USTANOVENÍM VYHLÁŠKY č. 163/2002 Sb A TECHNICKÝM NÁVODŮM TZÚS


CHODNÍKOVÉ PŘEJEZDY S PÁSY PRO NEVIDOMÉ

MĚŘÍTKO 1:50


PŮDORYS

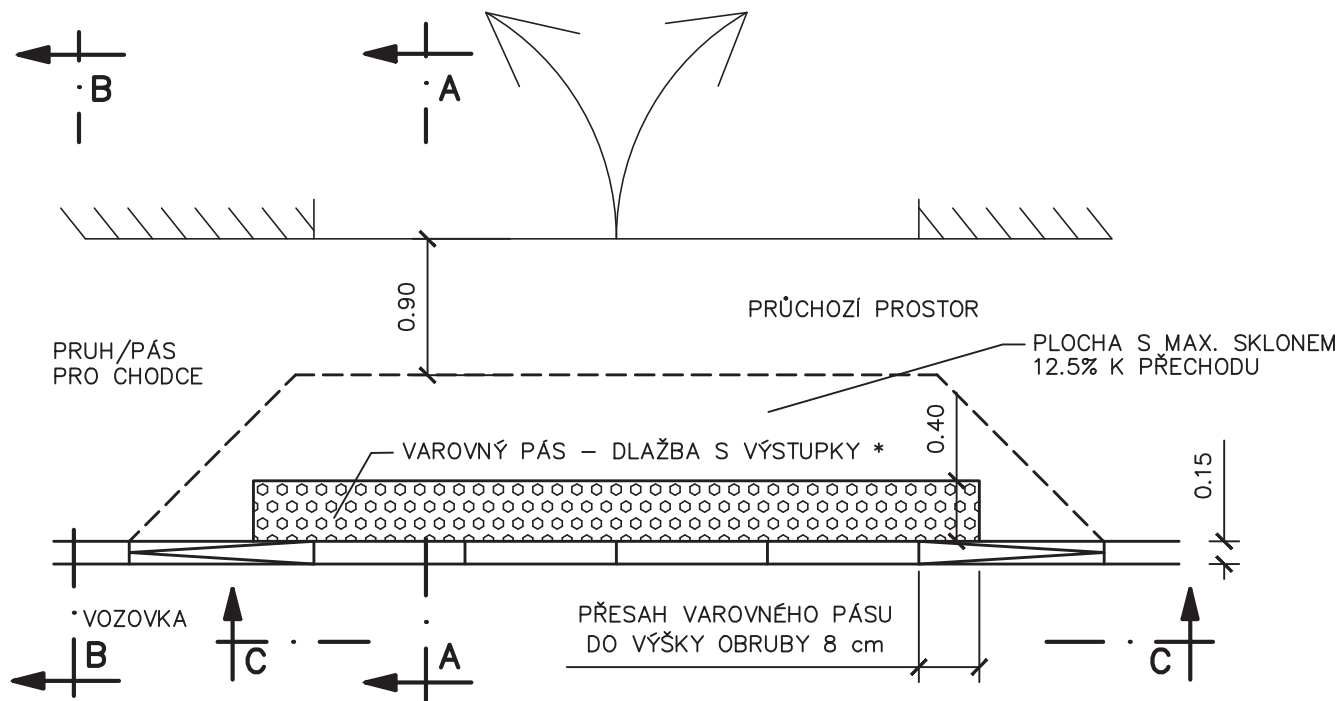


POHLED
C-C

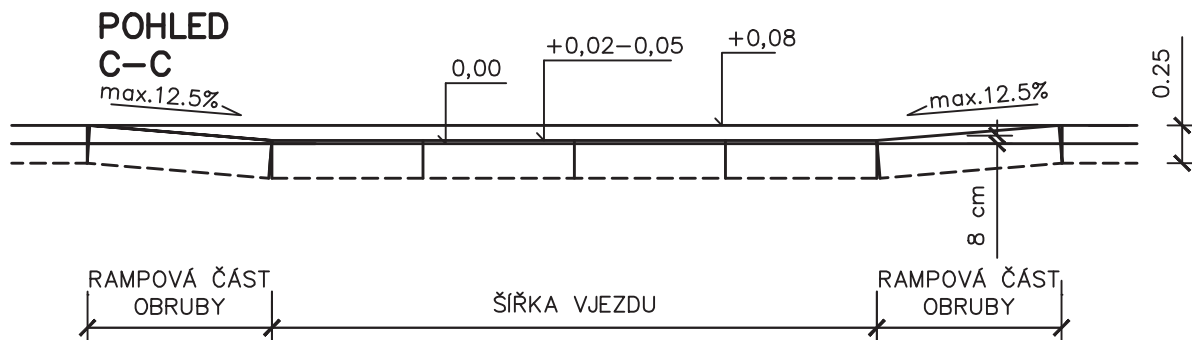

ŘEZ A-A

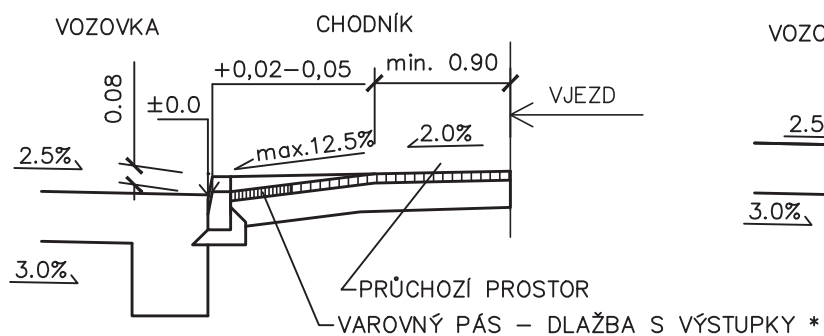

ŘEZ B-B


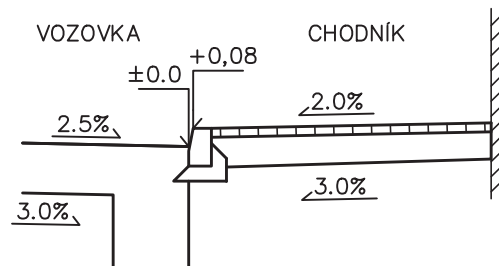


* POUŽITÉ DLAŽEBNÍ PRVKY MUSÍ VYHOVOVAT USTANOVENÍM VYHLÁŠKY č. 163/2002 Sb
A TECHNICKÝM NÁVODŮM TZÚS


CHODNÍKOVÉ PŘEJEZDY S PÁSY PRO NEVIDOMÉ

MĚŘÍTKO 1:50


PŘI NEDOSTATEČNÉ ŠÍŘCE PRŮCHOZÍHO PROSTORU NEBO JEHO ABSENCI

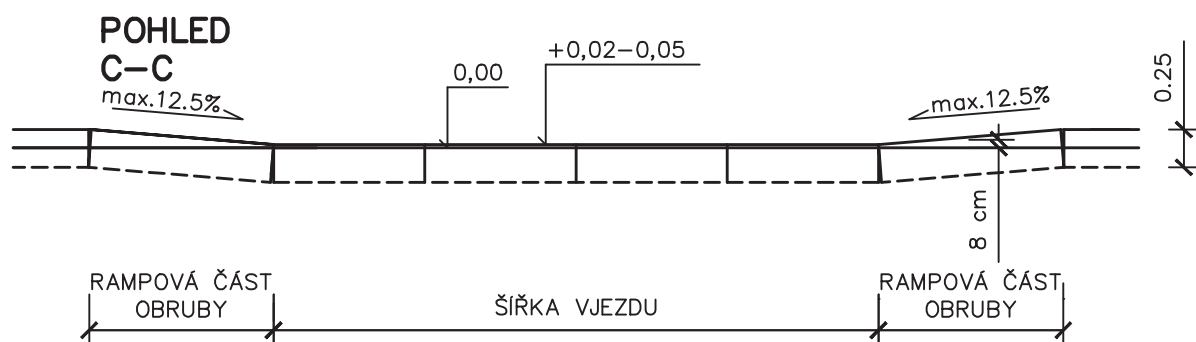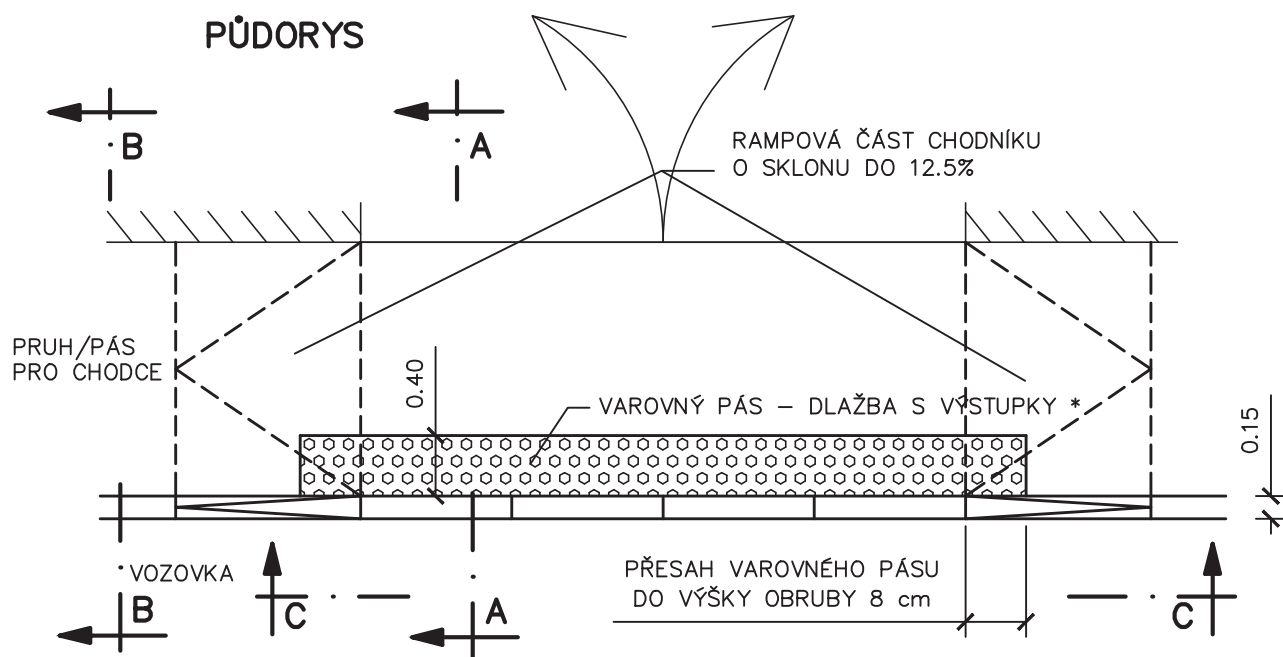

ŘEZ A-A

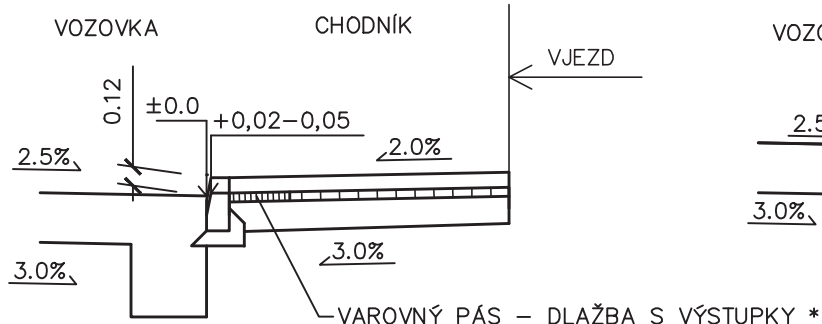

ŘEZ B-B

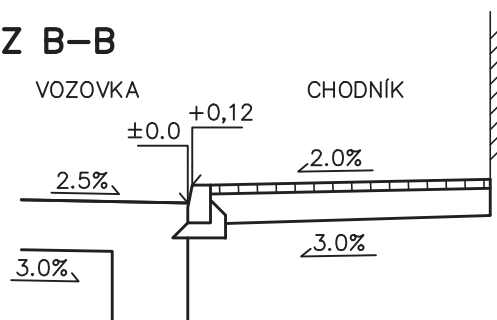

* POUŽITÉ DLAŽEBNÍ PRVKY MUSÍ VYHOVOVAT USTANOVENÍM VYHLÁŠKY č. 163/2002 Sb
A TECHNICKÝM NÁVODŮM TZÚS