

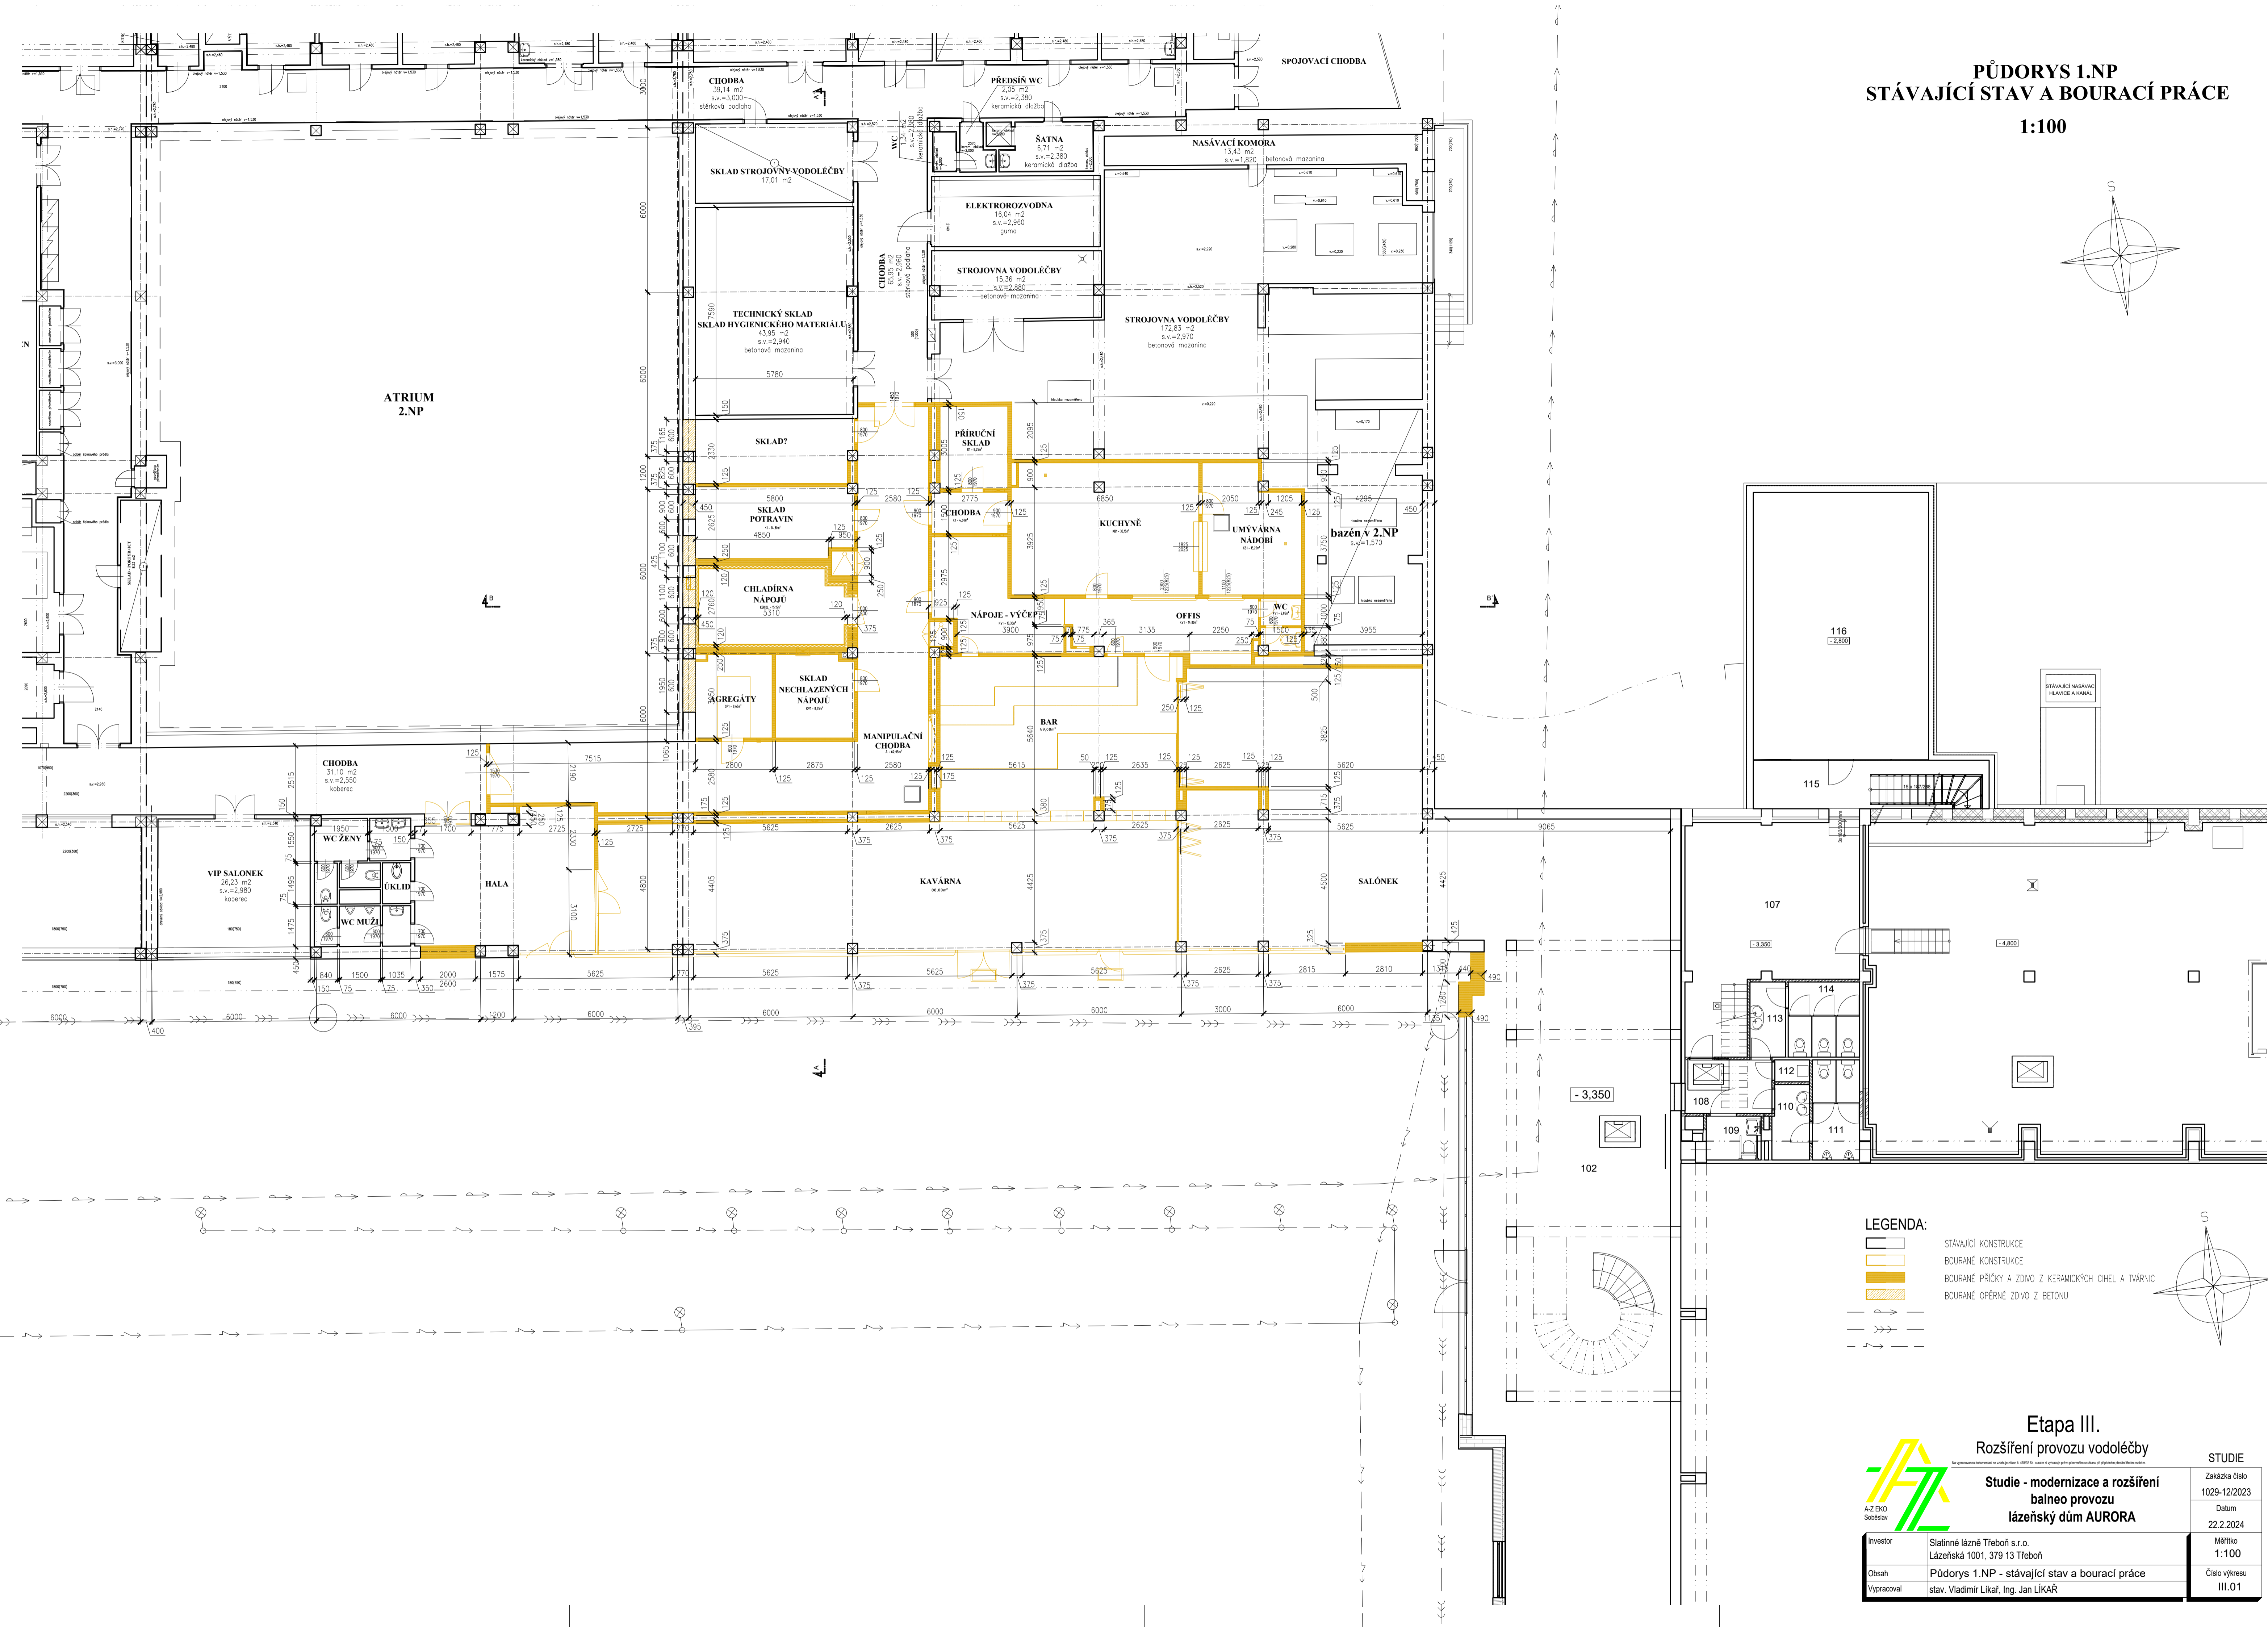


PŮDORYS 1.NP
STÁVAJÍCÍ STAV A BOURACÍ PRÁCE

1:100

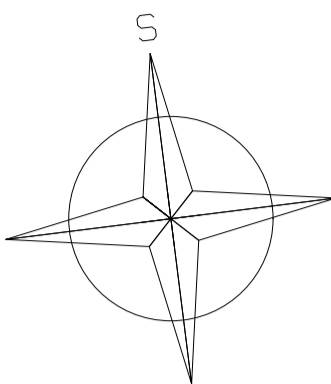

- LEGENDA:
- STÁVAJÍCÍ KONSTRUKCE
 - BOURANÉ KONSTRUKCE
 - BOURANÉ PŘÍČKY A ZDIVO Z KERAMICKÝCH CÍHEL A TVÁRNIC
 - BOURANÉ OPĚRNÉ ZDIVO Z BETONU

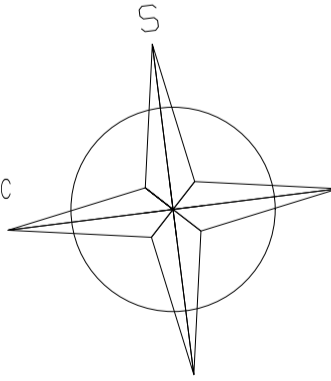

Etapa III. Rozšíření provozu vodolébky		STUDIE	
Studie - modernizace a rozšíření balneo provozu lázeňský dům AURORA		Zakázka číslo 1029-12/2023	
Investor Slatinné lázně Třeboň s.r.o.		Datum 22.2.2024	
Obsah Půdorys 1.NP - stávající stav a bourací práce		Měřítko 1:100	
Vypracoval stav. Vladimír Likař, Ing. Jan LÍKAR		Číslo výkresu III.01	