


1053

1045

1262

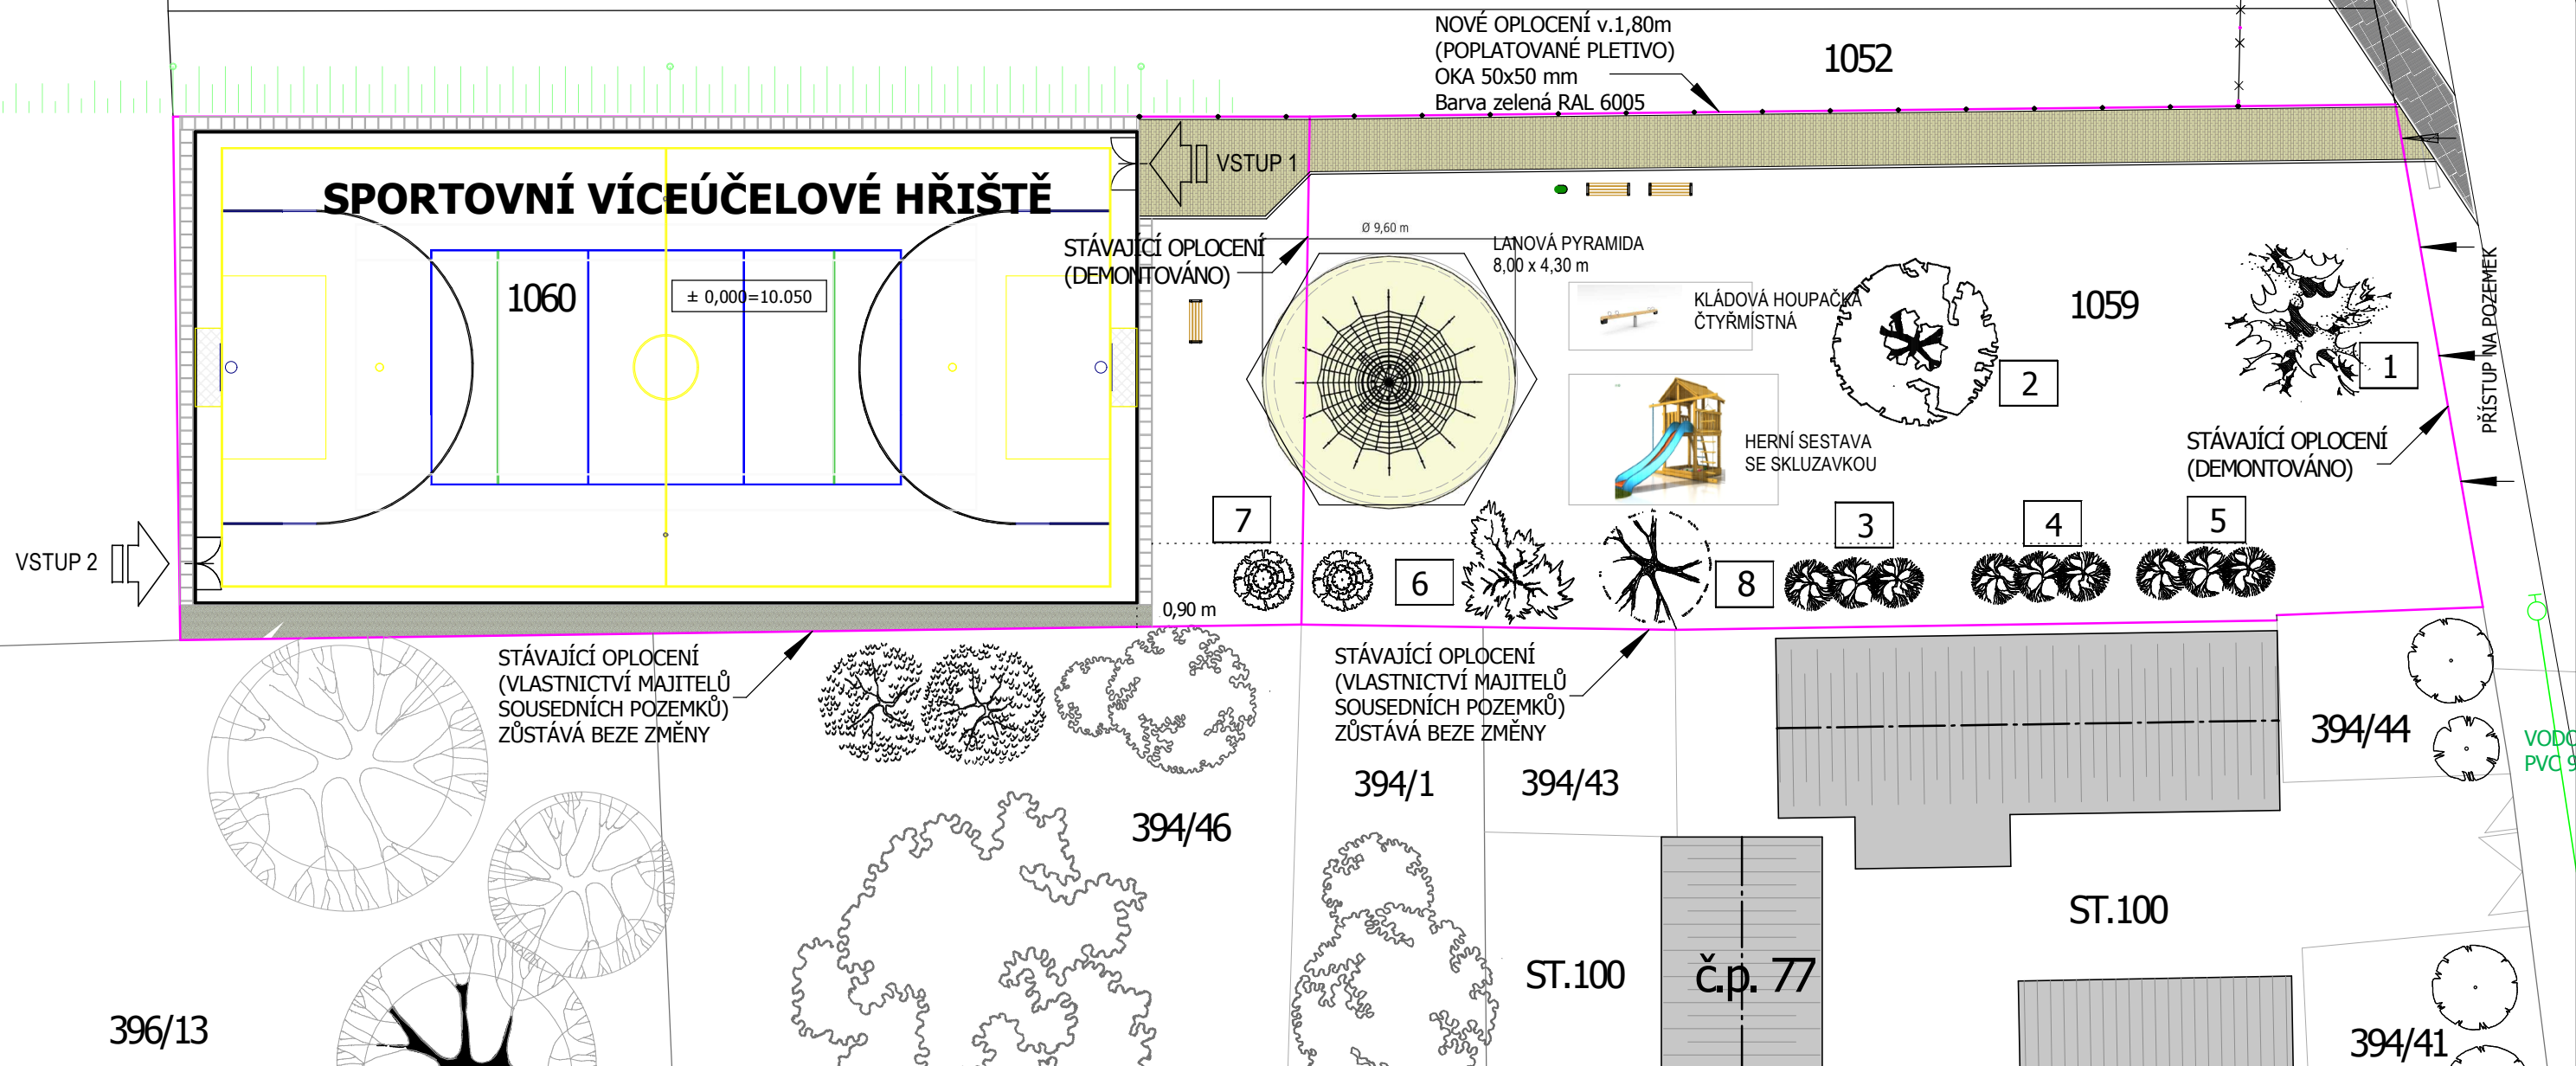


NÁVRH ZELENĚ

LEGENDA

- MORUŠOVNÍK BÍLÝ - MORUS ALBA L. (vel 12-14)
- HRUŠEŇ OBEČNÁ - PYRUS COMMUNIS)
- RYBÍZ ČERNÝ - RIBES NIGRUM (3 ks Odstupy 1 - 1,5 m v řadě)
- RYBÍZ ČERNÝ - RIBES RUBRUM (3 ks Odstupy 1 - 1,5 m v řadě)
- RYBÍZ BÍLÝ - RIBES VULGARUM (3 ks Odstupy 1 - 1,5 m v řadě)
- KLOKOČ ZPEŘENÝ - STAPHYLEA PINNATA L.
- RŮŽE ŠÍPKOVÁ - ROSA CANINA L.
- TRNKA OBEČNÁ - PRUNUS SPINOSA L.

M 1:250

C.5

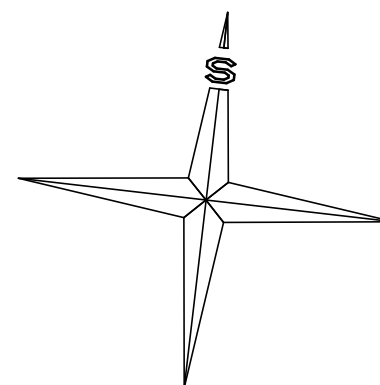

PROJEKTOVÁ DOKUMENTACE ROZSAH A OBSAH DOKUMENTACE PRO PROVÁDĚNÍ STAVBY; Příloha č. 6 k Vyhlášce č. 499/2006 Sb. DLE NOVEL

PROJEKTOVÁ A INŽENÝRSKÁ ČINNOST
ING. SIMONA MIKYŠKOVÁ
NOVÁ HLÍNA 60, TŘEBOŇ
TEL.384 722 041; 777 321 132
e.mail: mikyskova.simona@seznam.cz

Vypracovala:
MIKYŠKOVÁ Simona Ing.

Odpovědný projektant:
MIKYŠKA Milan Ing.

Investor:

MĚSTO TŘEBOŇ, Palackého nám. 46/II, 37901 Třeboň

Název akce:
VÍCEÚČELOVÉ SPORTOVNÍ HŘIŠTĚ
DĚTSKÉ HŘIŠTĚ (HRACÍ PRVKY)
Poz. p.č. 1059,1060,1262; Kat.ú. Stará Hlína [753726]

Název výkresu:
NOVÝ STAV – SITUACE VEGETACE

Datum: 10/2015

Měřítko: 1 : 250

Číslo výkresu: D 03

Číslo paré:

