


PŮDORYS 1.NP - STÁVAJÍCÍ STAV
m 1:50

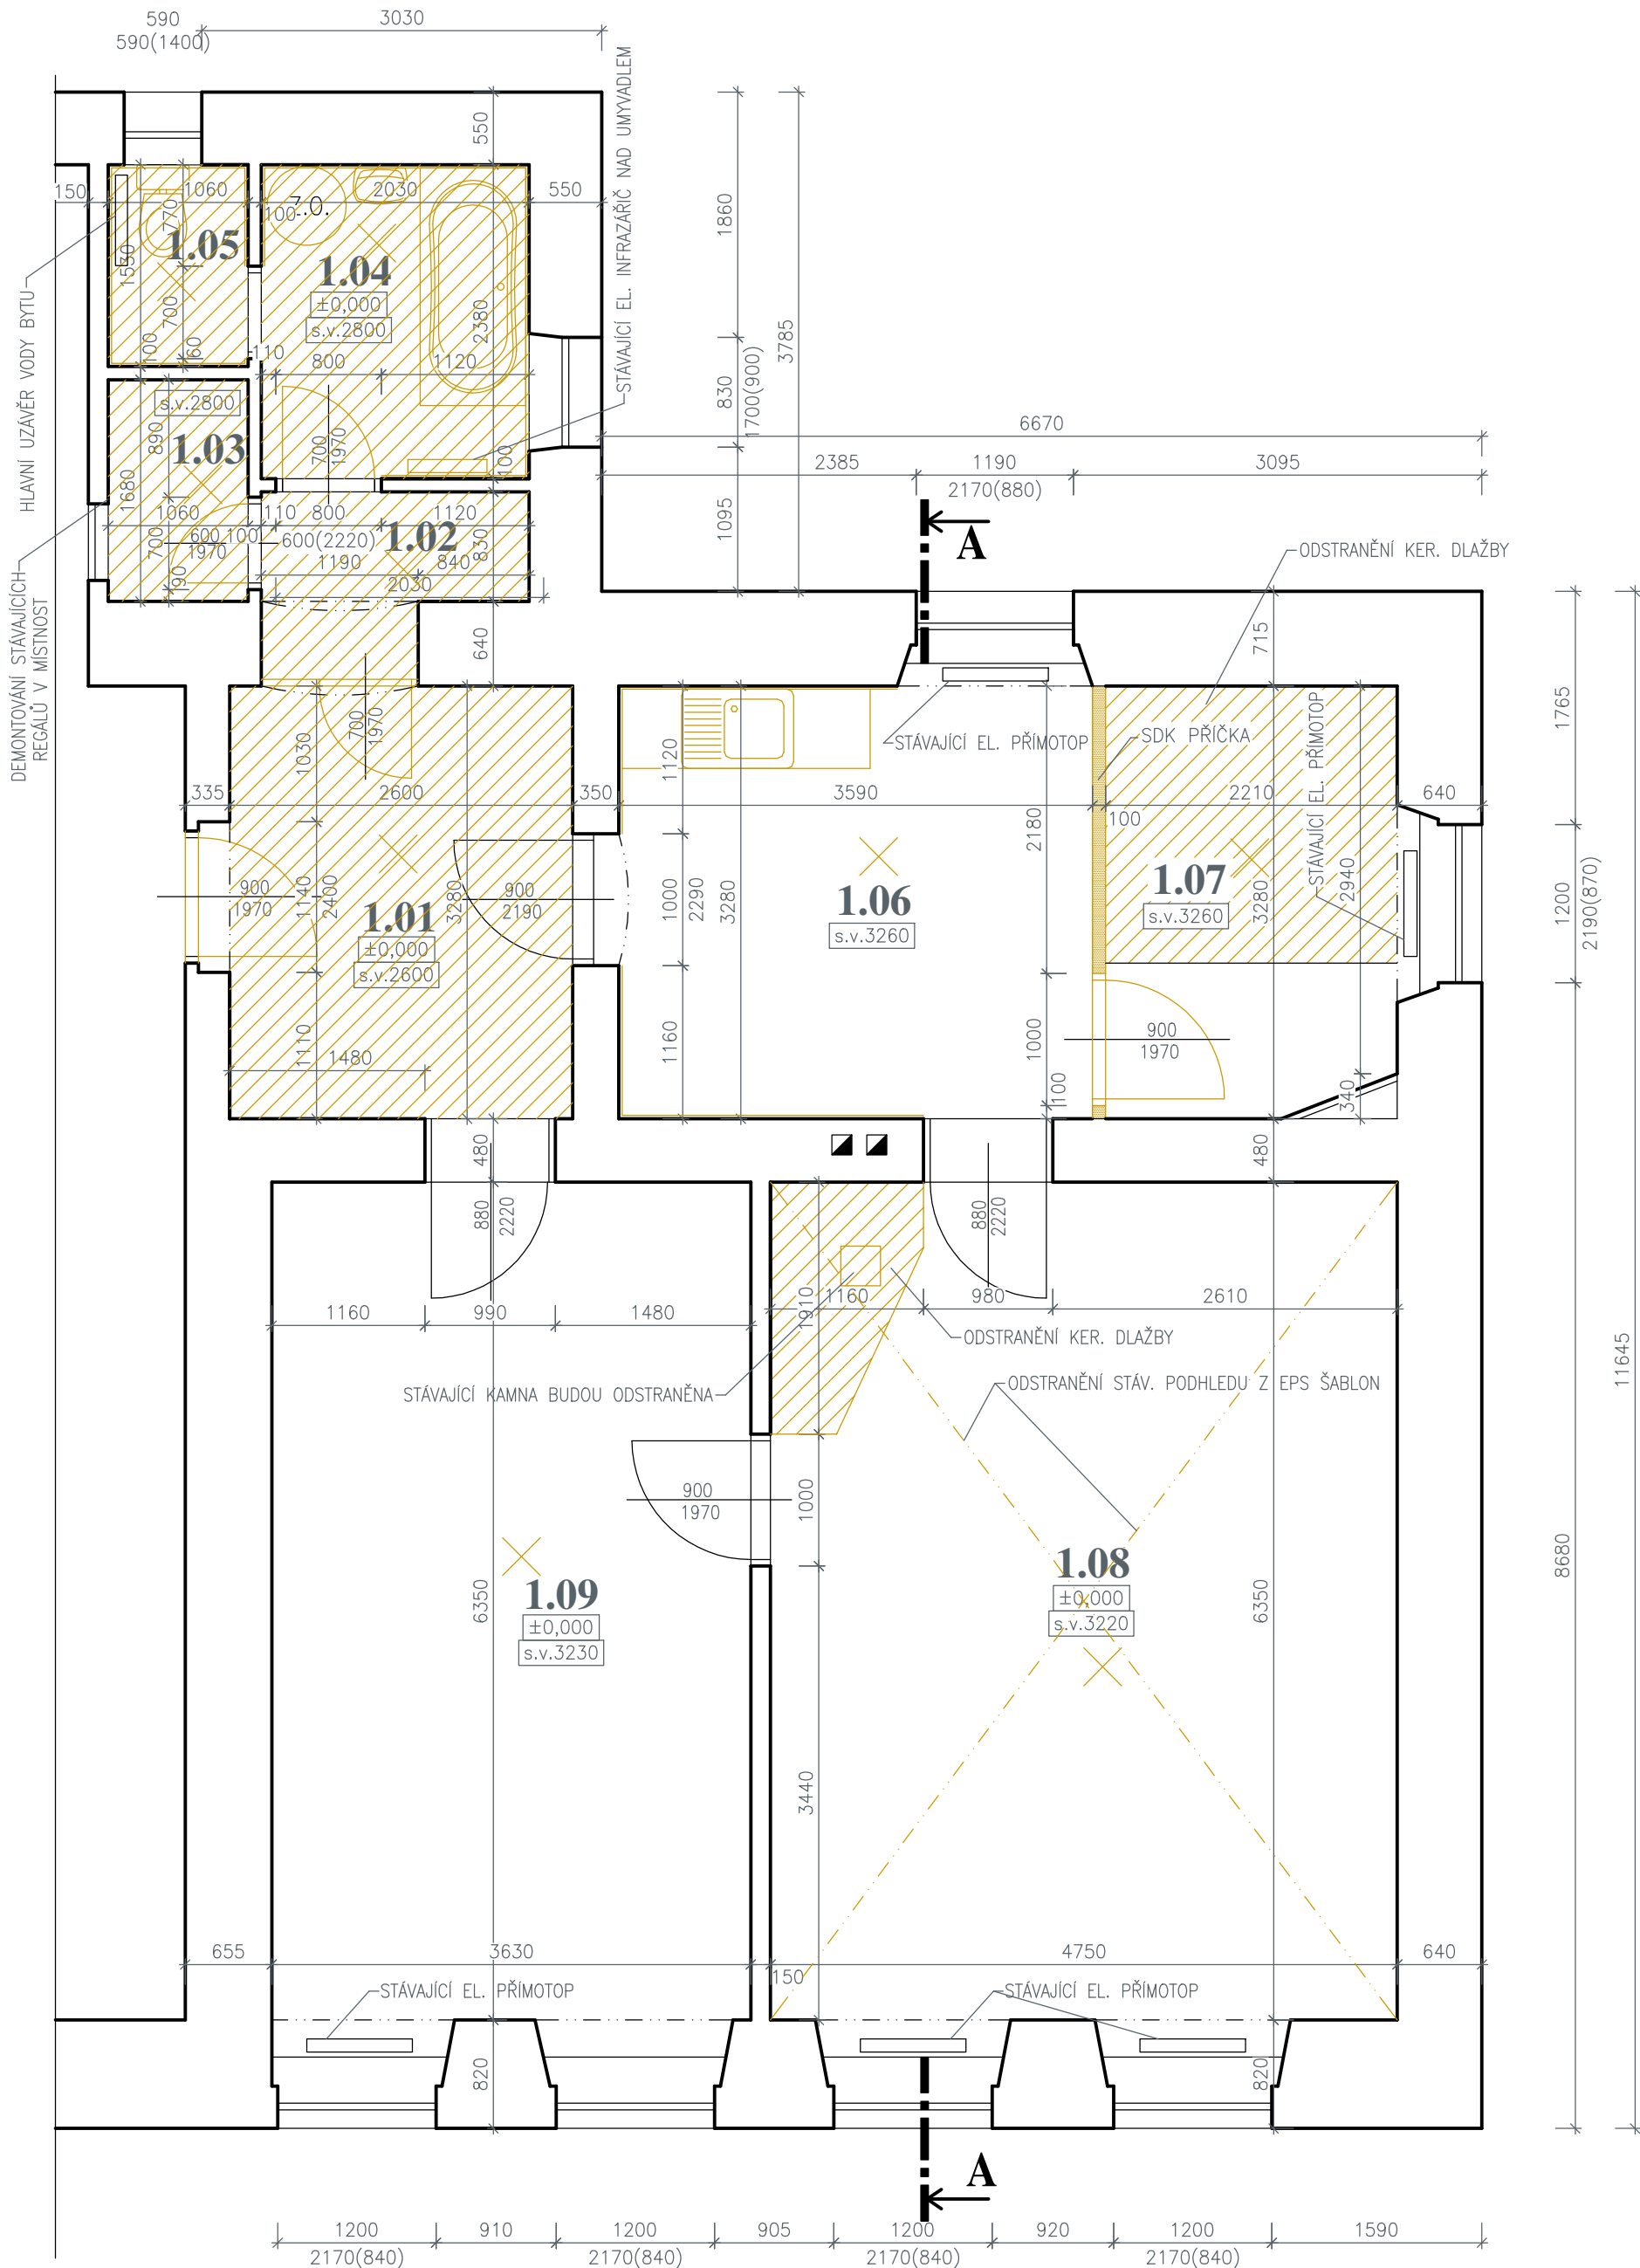

LEGENDA MÍSTNOSTÍ:

Č.MÍST.	NÁZEV MÍSTNOSTI	PLOCHA	PODLAHA
1.01	ZÁDVEŘÍ	8,53	ker. dlažba
1.02	CHODBA	1,69	ker. dlažba
1.03	SPIŽ	1,78	ker. dlažba
1.04	KOUPELNA	4,83	ker. dlažba
1.05	WC	1,62	ker. dlažba
1.06	KUCHYŇ	11,78	beton
1.07	POKOJ	7,10	ker. dlažba/beton
1.08	POKOJ	30,16	dř. parkety
1.09	POKOJ	23,05	dř. parkety

LEGENDA MATERIÁLŮ:

- STÁVAJÍCÍ KONSTRUKCE
- BOURANÉ KONSTRUKCE
- PLOCHA VE KTERÉ BUDE ODSTRANĚNA STÁVAJÍCÍ NÁŠLAPNÁ VRSTVA

POZNÁMKY:

- BUDOU ODSTRANĚNY VEŠKERÉ MALBY A OBKLADY STĚN
- V MÍSTNOSTECH 1.01, 1.02, 1.03, 1.04 A 1.05 BUDOU ODSTRANĚNY NÁŠLAPNÉ VRSTVY PODLAH
- VE VŠECH MÍSTNOSTECH BUDOU ODSTRANĚNY STÁVAJÍCÍ NÁSTĚNNÁ I STROPNÍ SVÍTIDLA

© Výkres je chráněn autorským zákonem a nesmí být kopírován, šfřen, nebo jinak použit bez souhlasu autora.

±0,000 = ÚROVEŇ ČISTÉ PODLAHY V PROSTORU POKOJE Č.1

Kreslil:	Vypracoval:	Zodp. projektant:	
Bc. Oldřich Podojil, DiS.	Bc. Oldřich Podojil, DiS.	Bc. Oldřich Podojil, DiS.	
Stavebník: <div>Město Třeboň, Palackého nám. 46, Třeboň II, 37901 Třeboň IČO: 00247618</div>			
Název stavby: STAVEBNÍ ÚPRAVY BYTOVÉ JEDNOTKY Č. 1 V OBJEKTU Č.P. 27			Stupeň PD: pro výběr dodavatele
Místo stavby	Obec: Třeboň - Stará Hlína	Číslo popisné: 27	Měřítko: 1:50
Kat. území: Stará Hlína	Číslo parcelní: st. 58	Datum: 05/2025	
Část PD: D.1. ARCHITEKTONICKO STAVEBNÍ ŘEŠENÍ			Číslo výkresu: D.1.1.
Název výkresu: PŮDORYS 1. NP - BYT Č.1 - STÁVAJÍCÍ STAV			