


ZÁMEČNICKÉ KONSTRUKCE - STRÍŠKA Z01


PŮDORYS

1:50

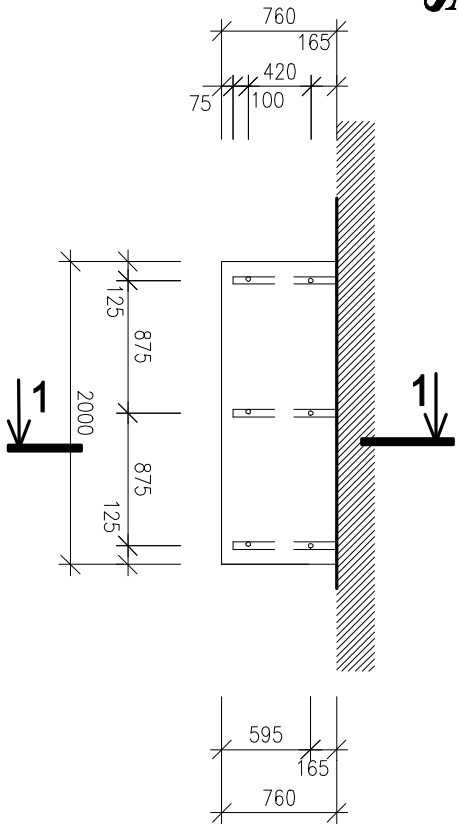


ŘEZ 1-1

1:10

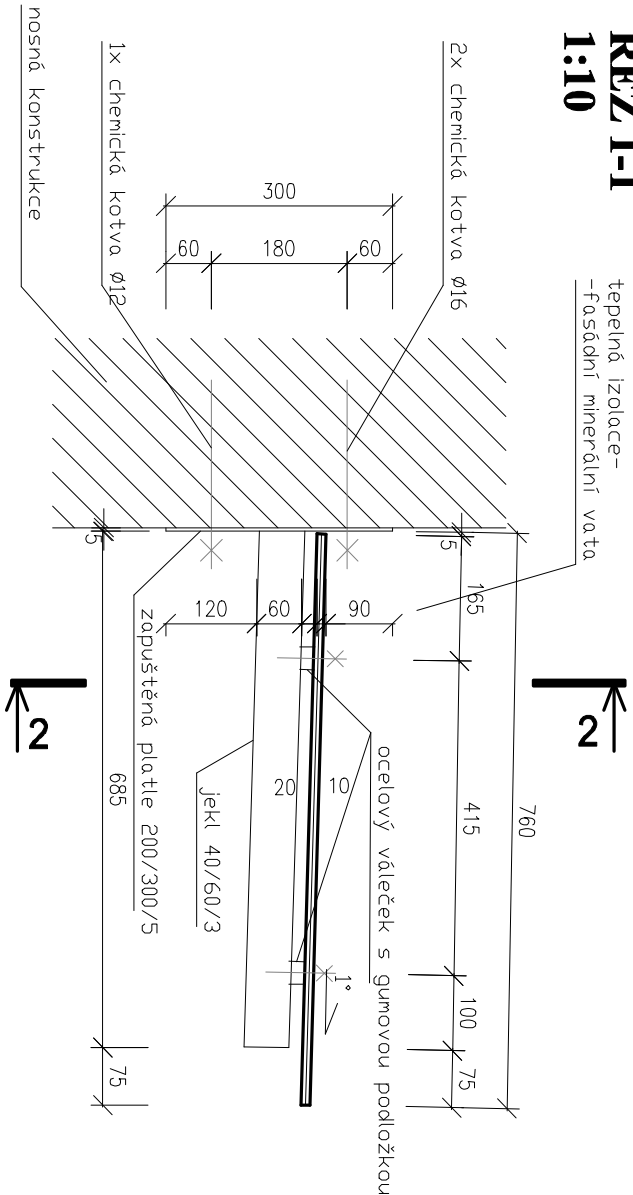


ŘEZ 2-2

1:10

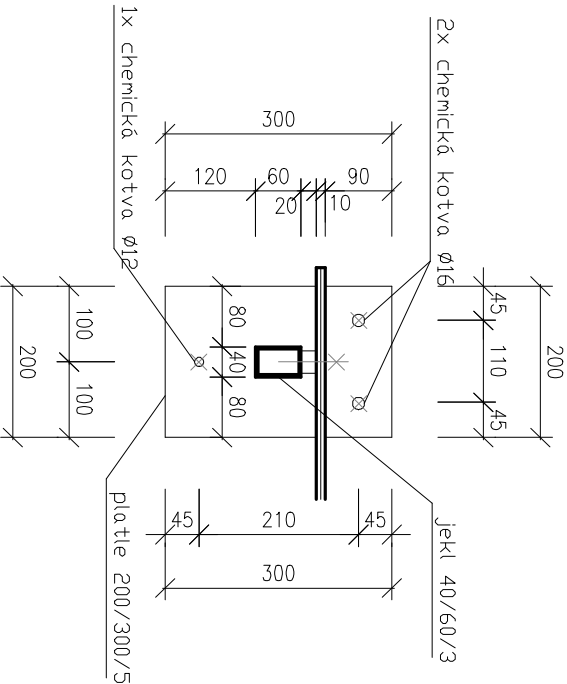

POZNÁMKY:

- stříška nad vstupem
- konzoly pro zastištění včetně kotvicích prvků pro kotvení do obvodového zdiva
- délka konzoly 685mm, konzoly z jelek profilu 40/60/3 mm, na konci profily zavařeny nebo zavýčkovány
- konzoly kotveny do zdiva pomocí kotevních platí a chemických kotev
- na zdi ocelová platě 200/300/5 mm - 3 chemické kotvy (dle typu podkladu beton, cihla), na hoře 2 průměru 16mm, dole jedna kotva průměru 12mm.
- na horní hraně konzoly ocelové válečky + gumová podložka, skrz které bude šroubem kotveno sklo zastištění
- zastištění z bezpečnostního třířeho zasklení 6+6 mm (bezpečnostní fólie mezi)
- spád stříšky 1°
- skleněné zastištění poosazeno 10mm od fasády objektu
- upřesněno výrobní dokumentací dodavatele
- povrchová úprava součástí dodávky, barevný odstín dle RAL (předpoklad světlé šedý) - upřesněno investorem

 STAVEBNĚ - PROJEKČNÍ KANCELÁŘ ING.JOSEF KREGL		PALACKÉHO 106/II 379 01 TŘEBŮŇ		tel: 602 414 723, 389 822 663 E-mail: kregl@tbn.cz	
Investor : Město Třebou, Palackého nám. 46, Třebou, Třebou II, 379 01		Akce : REVITALIZACE A PŘÍSTAVBA SPORTOVNÍ HALY V TŘEBONĚ -		Místo stavby : parcelní číslo 1085/4, 1085/6, 1085/7, 1026/2, 1026/4; k.ú. Třebou [770230]	
Projekt : PROJEKTOVÁ DOKUMENTACE - PŘÍSTAVBA SPORTOVNÍ HALY		Objekt : ZÁMEČNICKÉ KONSTRUKCE - STRÍŠKA Z01		Výkres : D 1.1.2.16-8	
Zodpovědný projektant: Ing. Josef Kregl		Projektant : Ing. Josef Kregl		Výpracoval : Jiří Novotný	
Autorizovaný inženýr pro pozemní stavby		Datum : 10.2025		Formát : 2 x A4	
Číslo zakázky : DPS, DZS		Stupeň PD : DPS, DZS		Měřítko : 1:10	