


VÝKRES TVARU A SKLADBY STŘECHY - VSTUPNÍ ČÁST PŮDORYS

MĚŘÍTKO 1:50

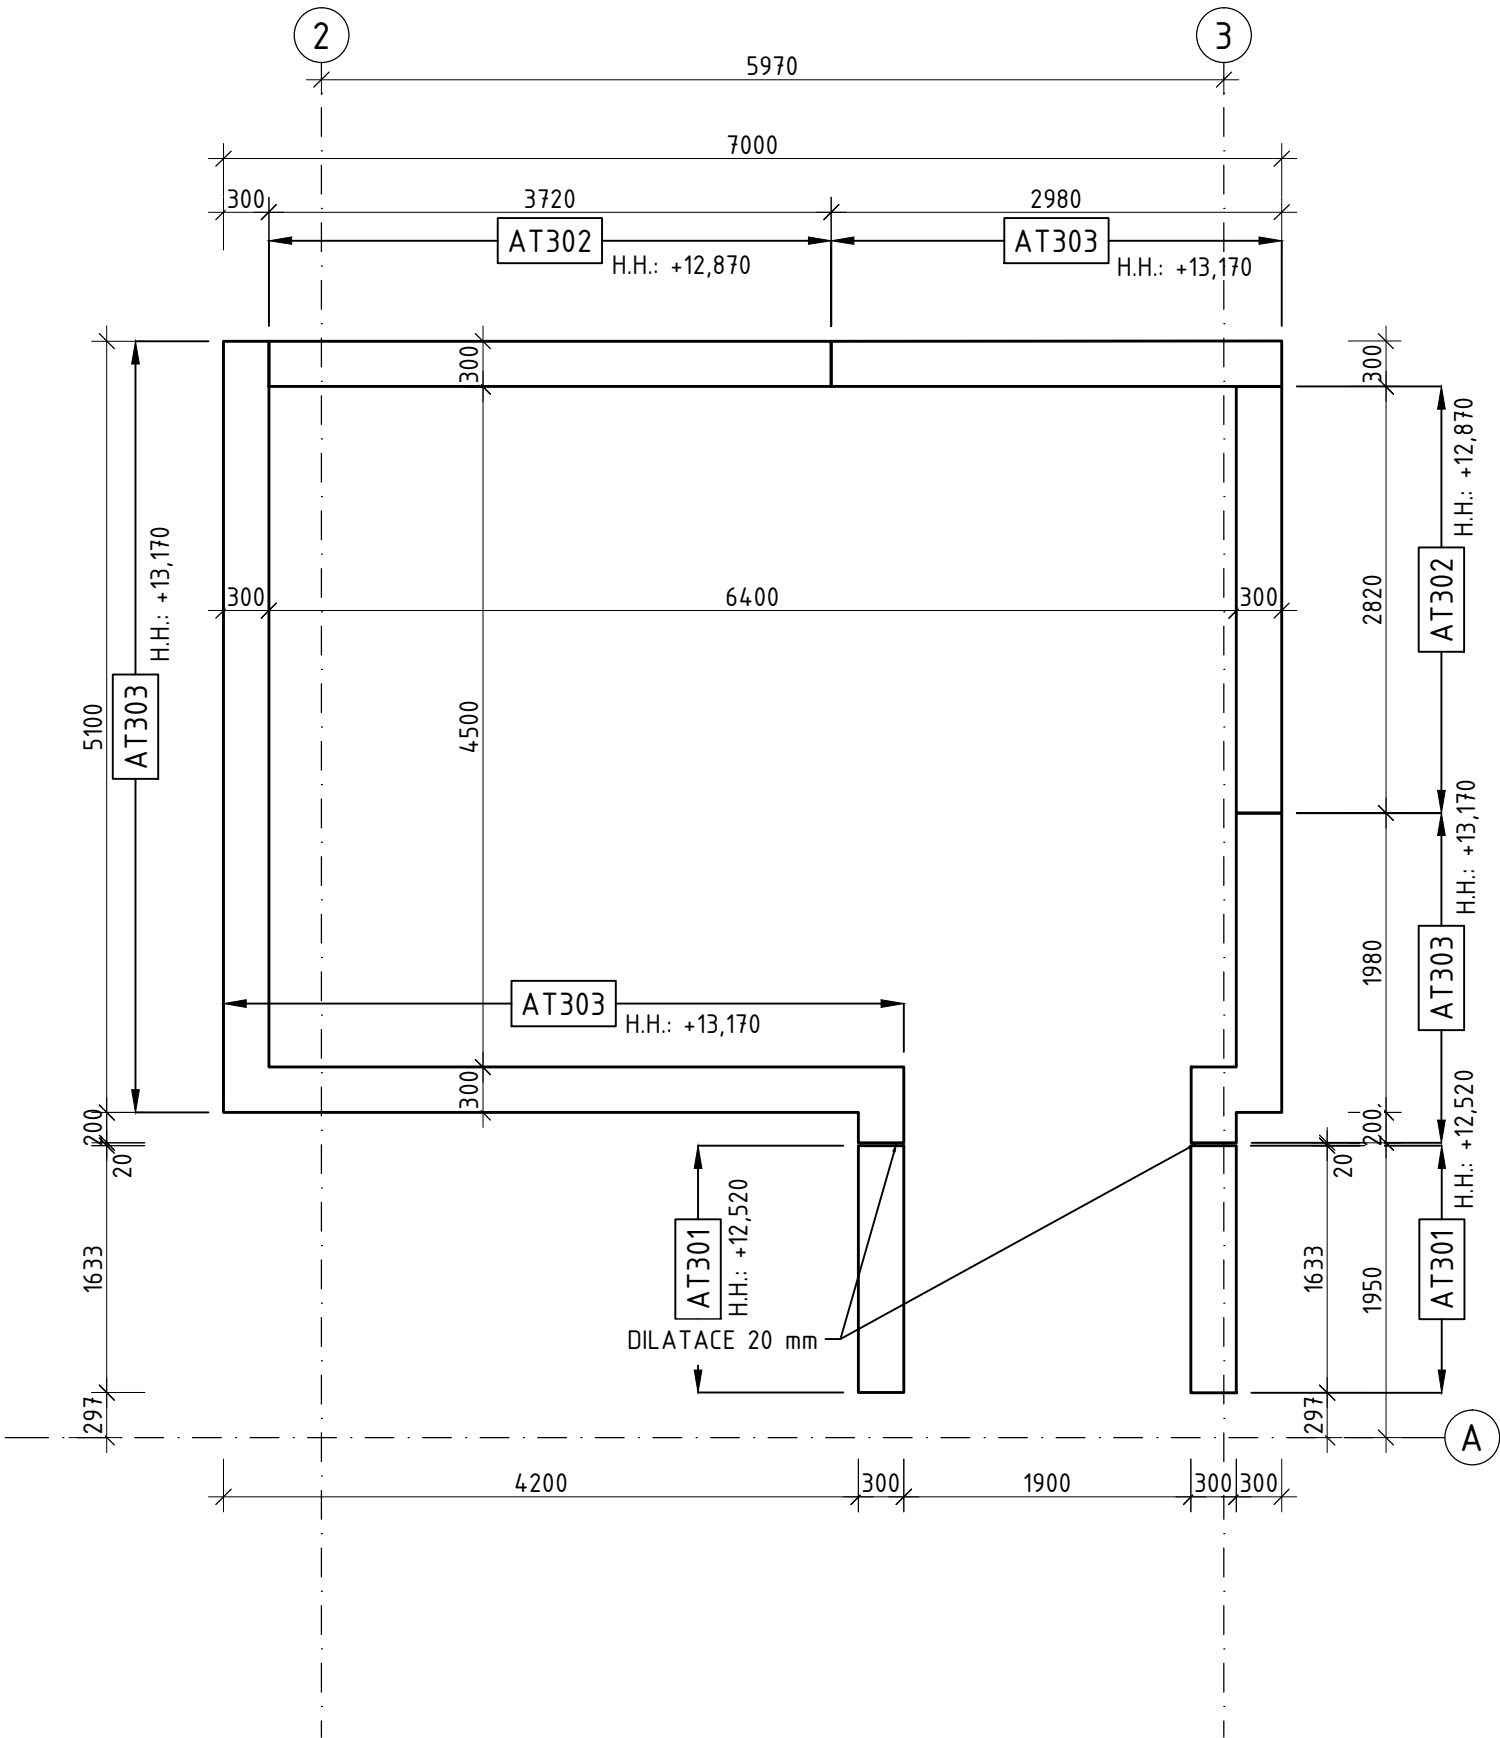


POPIS KONSTRUKCÍ

AT30X ŽB ATIKA (PARAPET) DO BEDNÍCÍCH DÍLCŮ,
BETON C25/30 XC1, VÝZTUŽ B500B

POZNÁMKY

- NA STAVBĚ MUSÍ BÝT DODRŽOVÁNY VŠECHNY PRACOVNÍ, TECHNOLOGICKÉ A TECHNICKÉ POSTUPY VČETNĚ DOPORUČENÍ VÝROBCŮ JEDNOTLIVÝCH STAVEBNÍCH PRVKŮ A SYSTÉMŮ DLE PLATNÝCH ČSN A SOUVISEJÍCÍCH PŘEDPISŮ
- ROZMĚRY VEŠKERÝCH PRVKŮ NUTNO OVĚŘIT PŘED VÝROBOU DLE SKUTEČNOSTI NA STAVBĚ
- TECHNICKÁ ZPRÁVA JE NEDÍLNOU SOUČÁSTÍ DOKUMENTACE

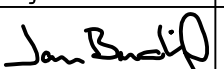Vedoucí projektant	Odp. projektant	Vypracoval	Kreslil	<div><div><div>RAUTA</div><div>CB</div></div><div>Dobrovodská 2054/53a, 370 06 České Budějovice tel. +420 602 536 426, budil@jbstatika.cz, www.rautacb.cz</div></div>														
Ing. Josef KREGL	Ing. Jan BUDIL	Ing. Jaroslav BENEDA	Ing. Jaroslav BENEDA															
																		
Investor	Slatinné lázně Třeboň s.r.o. Lázeňská 1001, 379 13 Třeboň II																	
Objednavatel	JK-STAVPROJEKT, s.r.o.			<table><tr><td>Formát</td><td>2x A4</td><td rowspan="4">Paré:</td></tr><tr><td>Datum:</td><td>07/2025</td></tr><tr><td>Stupeň:</td><td>DPS</td></tr><tr><td>Měřítko:</td><td>1:50</td></tr><tr><td>Č. zakázky:</td><td>Z-25_009</td><td rowspan="2">Revize: —</td></tr><tr><td colspan="2">Číslo výkresu: D.3.4.BK401</td></tr></table>	Formát	2x A4	Paré:	Datum:	07/2025	Stupeň:	DPS	Měřítko:	1:50	Č. zakázky:	Z-25_009	Revize: —	Číslo výkresu: D.3.4.BK401	
Formát	2x A4	Paré:																
Datum:	07/2025																	
Stupeň:	DPS																	
Měřítko:	1:50																	
Č. zakázky:	Z-25_009	Revize: —																
Číslo výkresu: D.3.4.BK401																		
Místo stavby	parcela č. 1977/3, 1977/8; k.ú. Třeboň [770230]																	
Akce:																		
STAVEBNÍ ÚPRAVY STÁVAJÍCÍHO OBJEKTU BUDOVY G-LDA S NÁSTAVBOU ADMINISTRATIVNÍCH A UBYTOVACÍCH KAPACIT																		
Výkres:																		
VÝKRES TVARU A SKLADBY STŘECHY - VSTUPNÍ ČÁST																		