


Budějovická ulice s parkovacími pruhy a chodníkem

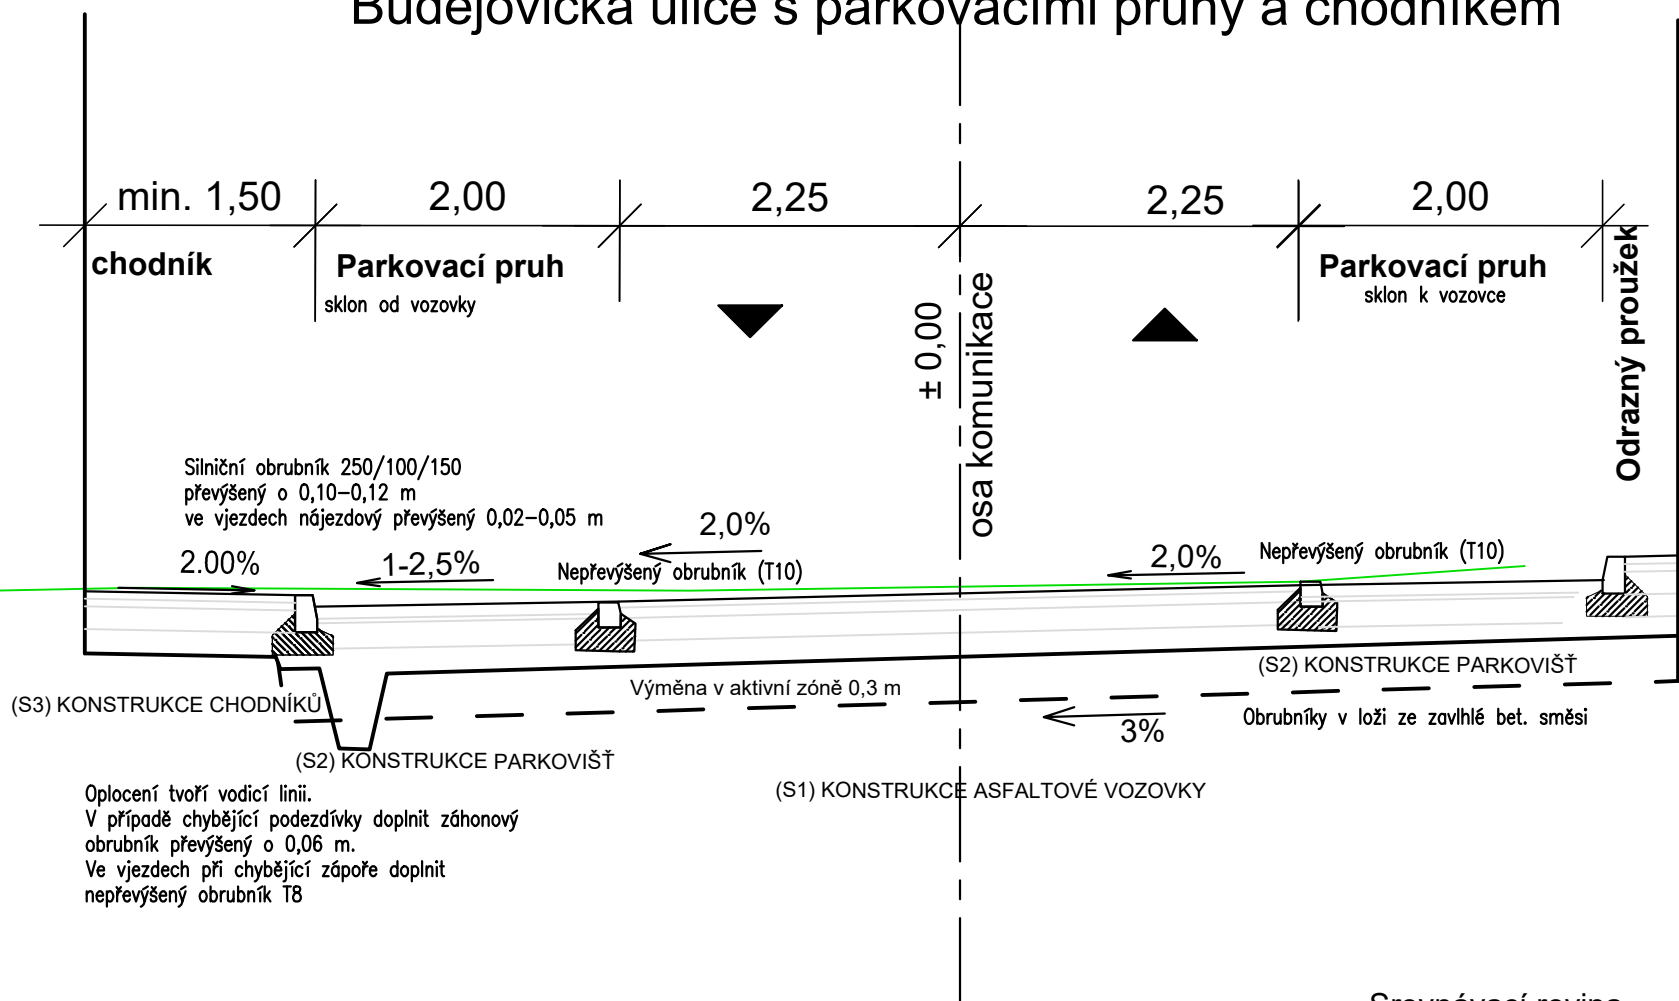

(S1) KONSTRUKCE ASFALTOVÉ VOZOVKY (D1-N-2-V-PIII)

ASFALTOVÝ BETON	ACO 11	40 mm	ČSN 736121
SPOJOVACÍ POSTŘIK kat.	PS,EK	0,25 kg p.v.	ČSN 736129
ASFALTOVÝ BETON	ACP 16+	70 mm	ČSN 736121
INFILTRAČNÍ POSTŘIK asf.	PI,EK	0,60 kg p.v.	ČSN 736129
ŠTĚRKODRŤ	ŠD _A 0/32	150 mm	ČSN 736126
ŠTĚRKODRŤ	ŠD _A 0/63	150 mm	ČSN 736126
CELKEM		min. 410 mm	

min. E_{def,2} = 100 MPa
min. E_{def,2} = 70 MPa
min. E_{def,2} = 45 MPa

(S2) KONSTRUKCE PARKOVIŠŤ (D1-D-2-VI-PIII)


DLAŽBA BETONOVÁ červená	DL	80 mm	ČSN 736131-1
LOŽE Z DRCENÉHO KAMENIVA	LV 4/8	30 mm	ČSN 736131-1
MEZEROVITÝ BETON	MCB 5/6	150 mm	min. E _{def,2} = 45 MPa
ŠTĚRKODRŤ	ŠD 0/32	150 mm	min. E _{def,2} = 30 MPa
CELKEM		410 mm	

(S3) KONSTRUKCE CHODNÍKŮ (D1-D-2-VI-PIII)

DLAŽBA BETONOVÁ	DL	60 mm	ČSN 736131-1
LOŽE Z DRCENÉHO KAMENIVA	LV 4/8	40 mm	ČSN 736131-1
MEZEROVITÝ BETON	MCB 5/6	150 mm	
ŠTĚRKODRŤ	ŠD 0/32	150 mm	min. E _{def,2} = 30 MPa
CELKEM		400 mm	

Poznámka: Skladby parkovacích stání a chodníků s vrstvou MCB jsou použity na výslovnou žádost investora.
Poznámka: Barevnost dlažeb a použití zámkové/šírokospáré je patrné ze situace

Srovnávací rovina

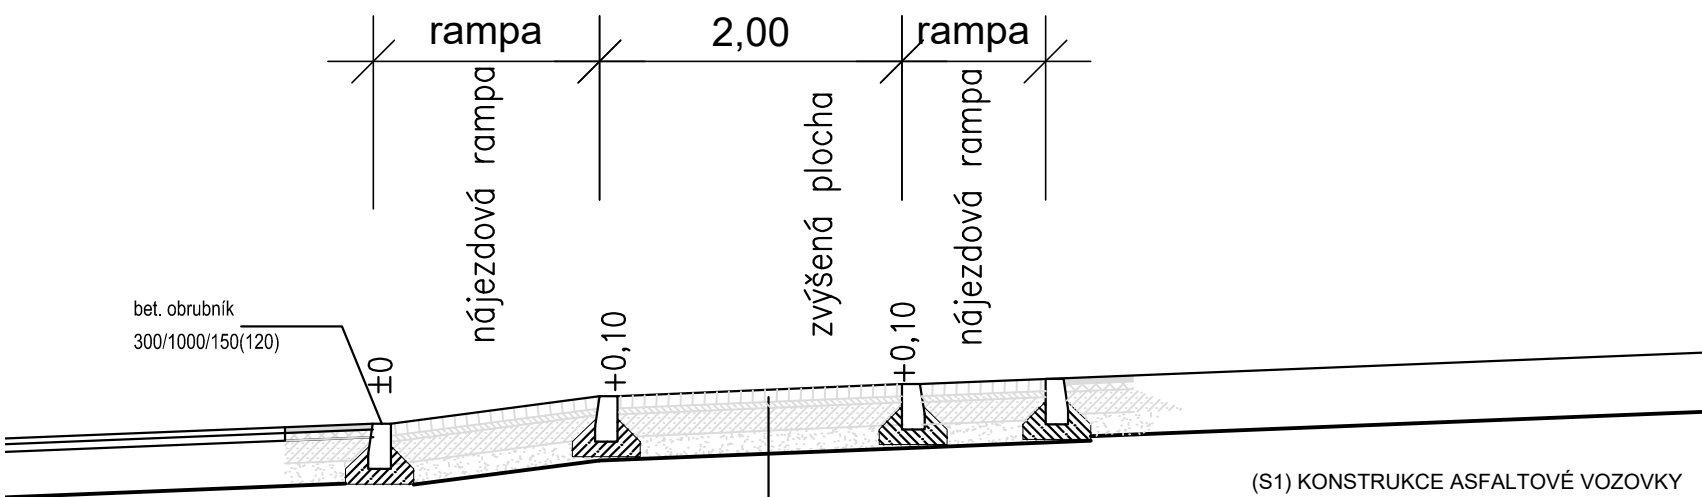

(S1) KONSTRUKCE ASFALTOVÉ VOZOVKY

(S6) konstrukce dlažby prahu

BETONOVÁ ZÁMKOVÁ DLAŽBA	DL. I	80mm
PROSTÝ BETON	CB	40mm
MEZEROVITÝ BETON	MCB 8/10	150 mm
ŠTĚRKODRŤ / MECH. ZP. ZEM	ŠD _A 0/63	150 mm
Konstrukce vozovky celkem		420 mm

akce

Stavební úpravy MK v ul. Budějovické v Třeboni – 5. etapa

investor

Město Třeboň
Palackého nám. 46/II
379 01 Třeboň

zhotovitel

INVENTE, s.r.o.
projektová a inženýrská kancelář pozemních a dopravních staveb
370 04 České Budějovice 4, Žerotínova 483/1, tel/fax:387 200 425, invente@email.cz

VZOROVÝ PŘÍČNÝ ŘEZ

navrhoval		konstrukce		část D1.1 č.výkresu 4 paré		
Ing.arch.Václav Jankovec		Ing. Jan Dudík				
VP(hip)	kreslil	číslo akce:				
Ing.arch.Václav Jankovec	Ing. Jan Dudík	datum: 03/2024				
schválil	kontrola	měřítko: 1:50		D1.1	4	
Ing.arch.Václav Jankovec	Roman Předota, DiS	stupeň: DPS				