


## situace

**Ing Knapík Vladimír - autorizovaný inženýr**


Třebon', Táboritská 1104/II, tel.: 384723768, 602442564, IČO 49042963, DIČ 088-6403211353

Třebon, Raabitska 1104/mi, tel.: 384720768, 802442364, IČO 49042963, DIČ 688-8405211353				
kreslil	navrhl	kontrola	odpovědný projektant	dokumentace
ingKnapík	ingKnapík	ingKnapík	ing.Knapík Vladimír	datum 14.11.2016
investor	MĚSTO TŘEBON', Palackého nám. 46/II			
2	OBNOVA SENÍKU č.32 NA MOKRÝCH			
	stavba LUKÁCH V TŘEBONI			měřítko 1 : 5000
	obsah situace			č.výkresu 2.



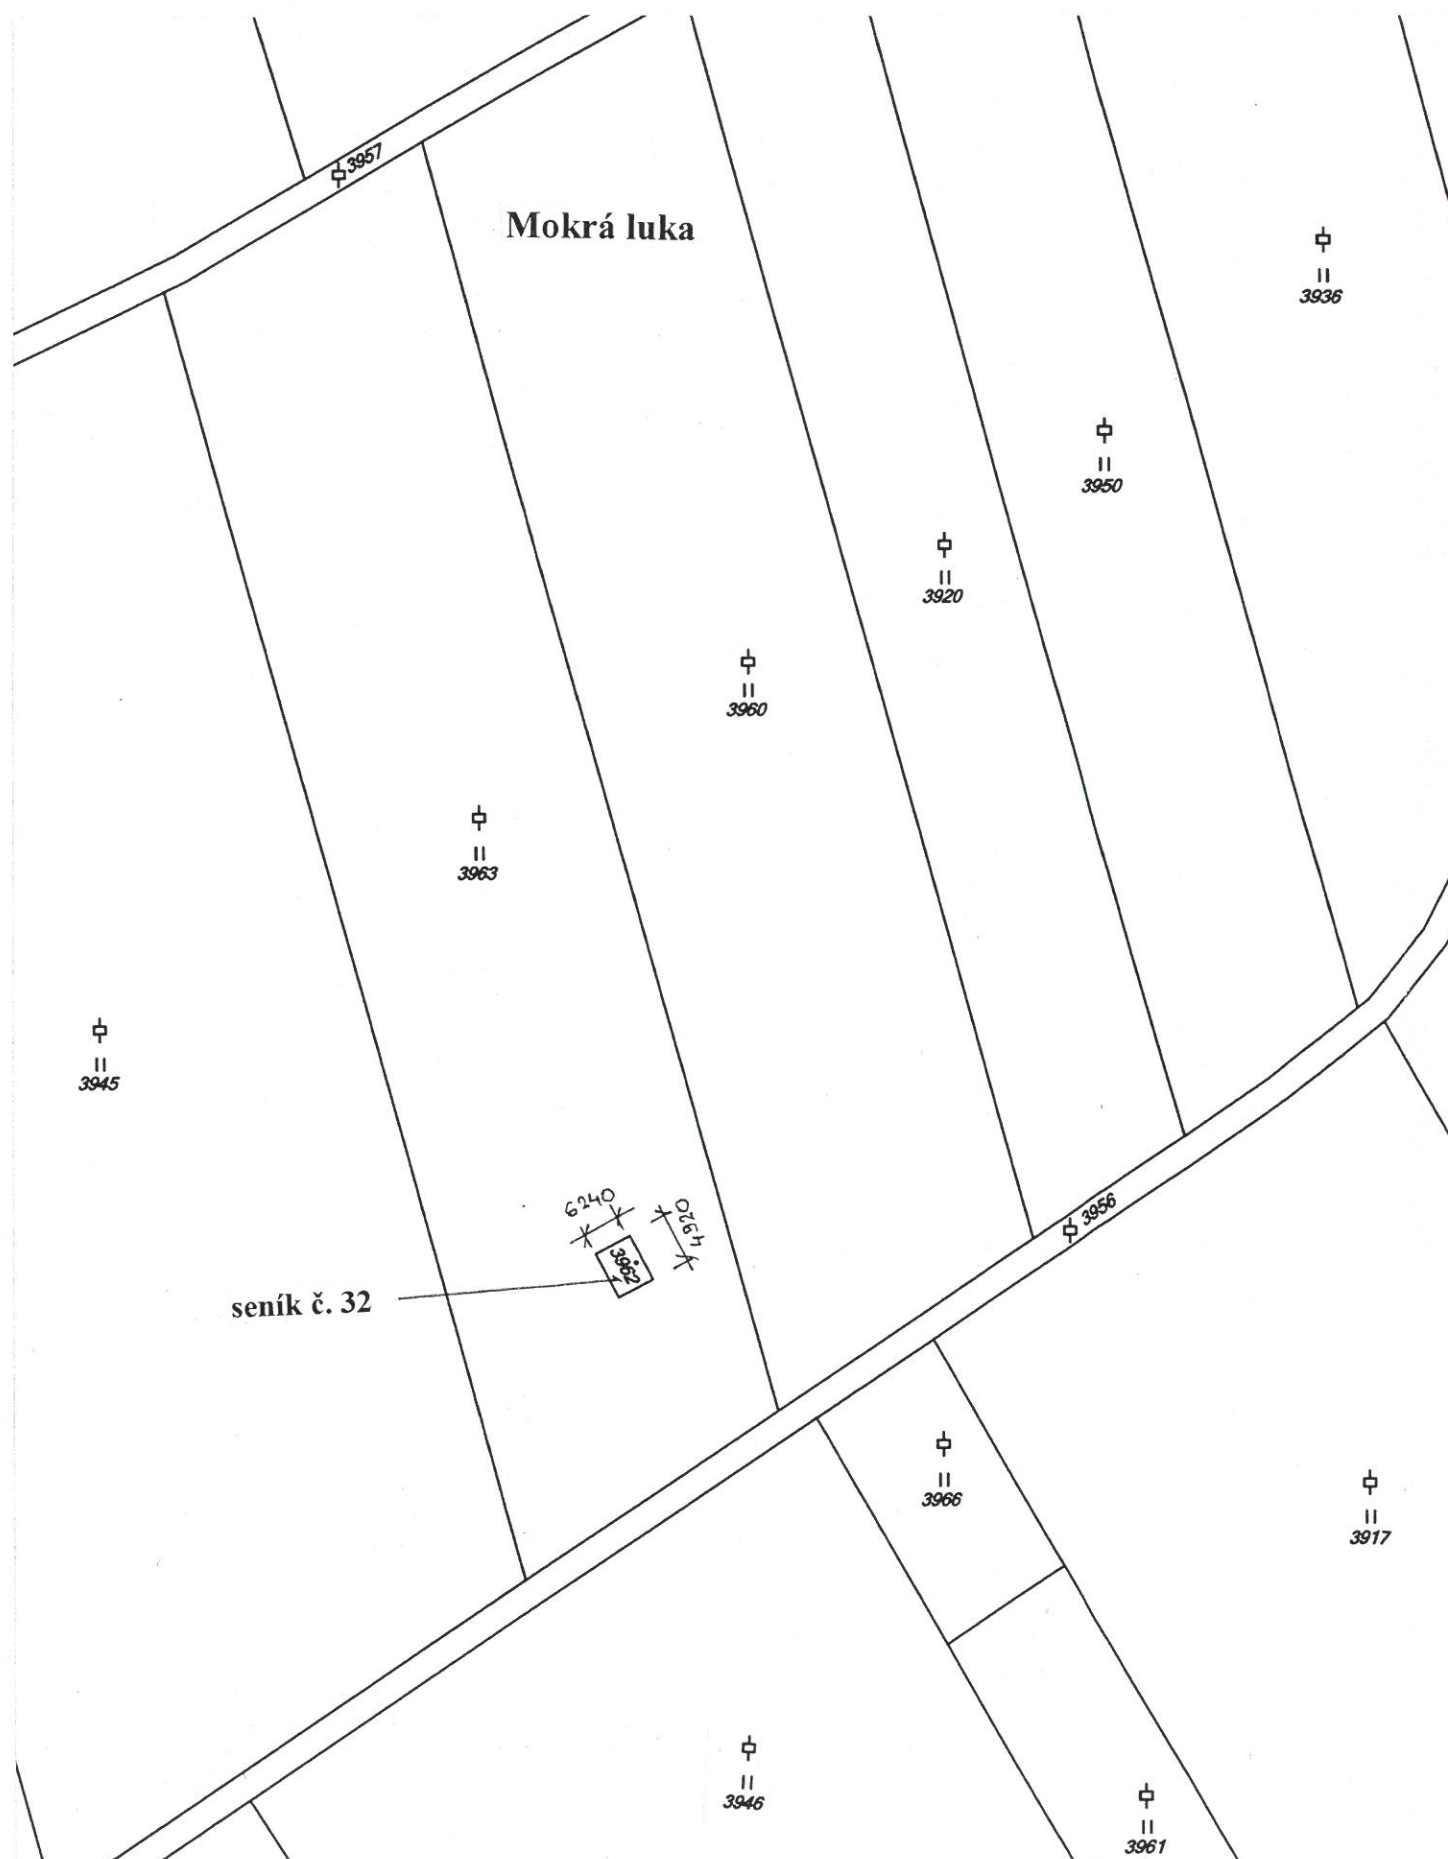

# TŘEBON


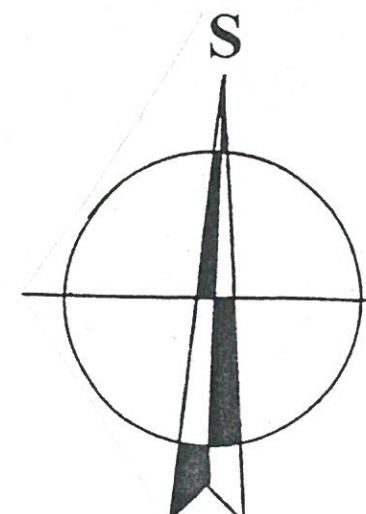


## SITUACE M - 1 : 1000

**Ing Knapík Vladimír - autorizovaný inženýr**


Třebon, Táboritká 1104/II, tel.: 384723768, 602442564, IČO 49042963, DIČ 088-6403211353

Třebon, I. laboritřka 1104/II, tel. 384723768, 602442564, IČO 49042963, DIČ 688-6403211553				
kreslil	navrh	kontrola	odpovědný projektant	dokumentace
ingKnapík	ingKnapík	ingKnapík	ing.Knapík Vladimír	datum 14.11.2016
investor	MĚSTO TŘEBON, Palackého nám. 46/II			
2	OBNOVA SENÍKU č.32 NA MOKRÝCH			
	stavba LUKÁCH V TŘEBONI			měřítko 1 : 1000
	obsah situace			č.výkresu 3.

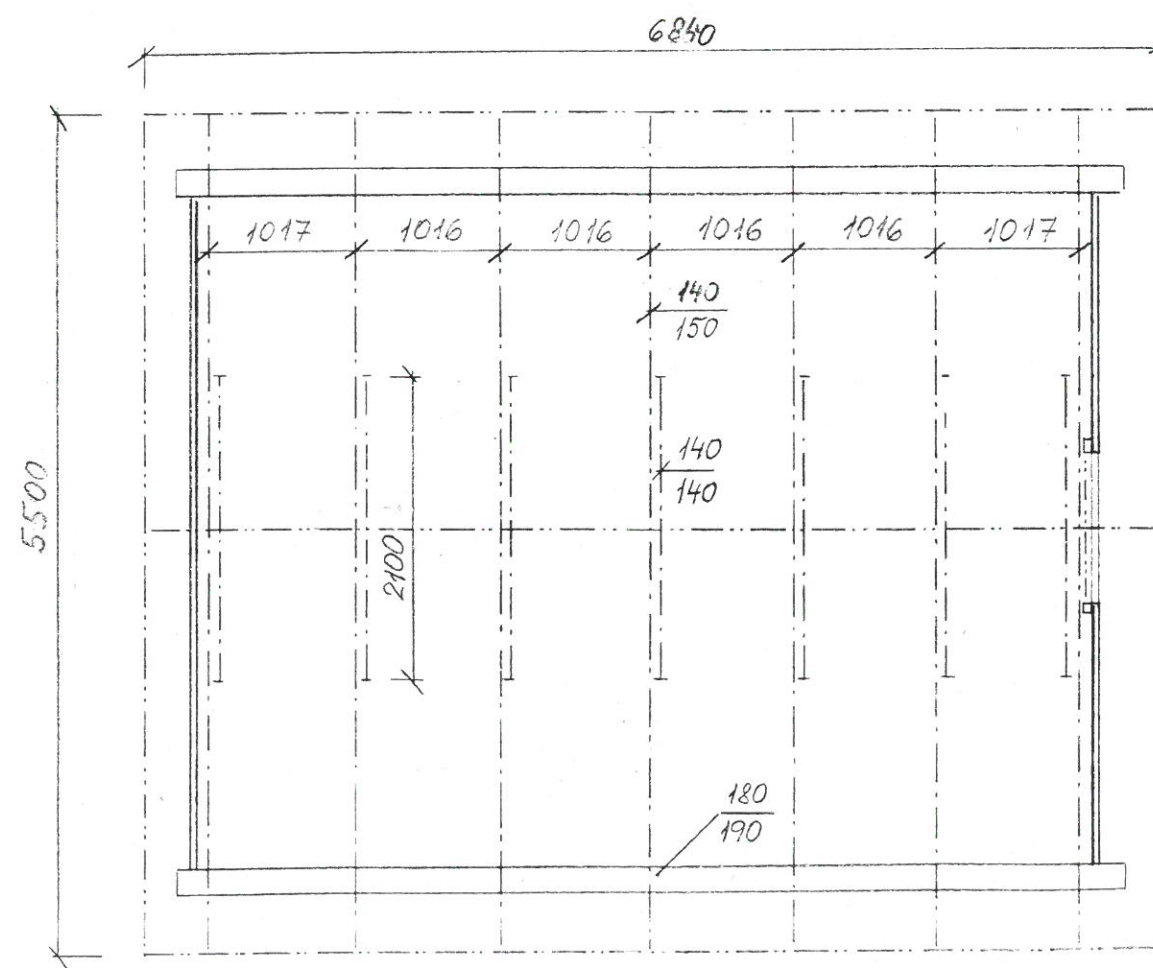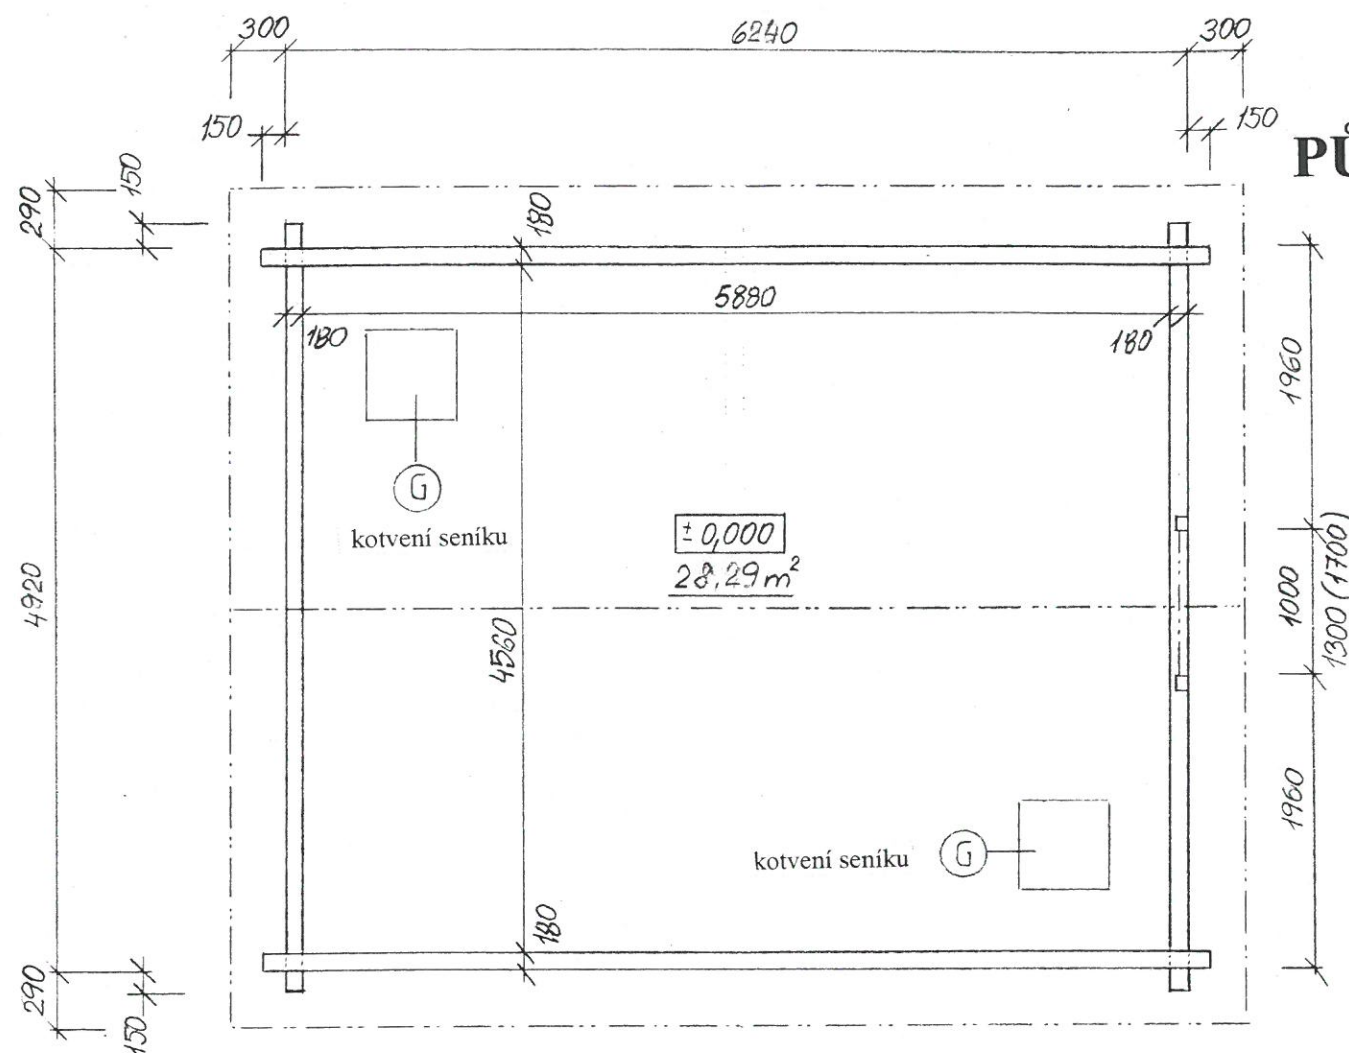

## PŮDORYS - PŘÍZEMÍ

## ŘEZ OBJEKTEM

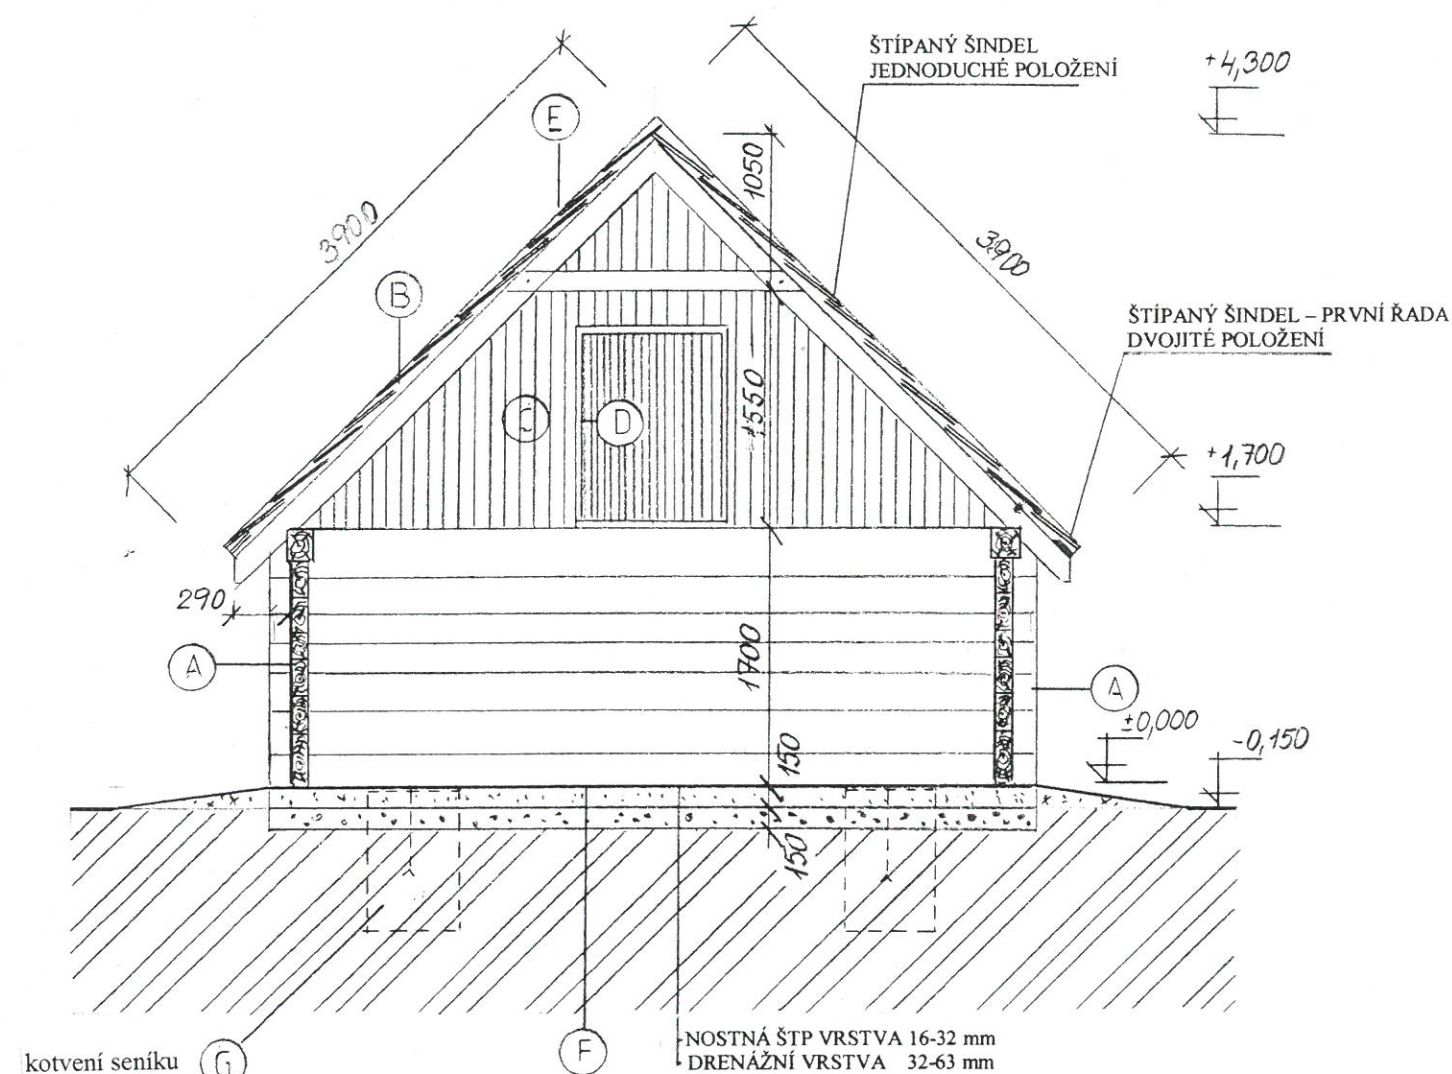

### LEGENDA:

KROKOV 140/150 14x  
KLEŠTINA 140/140 7x  
STŘEŠNÍ LAŤ 30/50 a' 350

### LEGENDA:

- A TRÁMY OTEŠANÉ NA ČTYŘECH STRANÁCH - SMRK (ø 180/190; 190/230)
- B ŠTÍPANÝ ŠINDEL - SMRK - NA HUSTÉ LAŤOVÁNÍ (š=80; l=500)
- C PRKENNÉ BEDNĚNÍ 1" (š- PRKNA = 100-140)
- D LAŤ - RÁM 50/80
- E ŠTÍTOVÁ LIŠTA 1" (š=120)
- F NOSNÁ ŠTĚRKOPÍSKOVÁ VRSTVA HUTNĚNÁ 150 mm  
DRENÁŽNÍ A VYROVNÁVACÍ ŠTĚRKOPÍSKOVÁ VRSTVA 150 mm

## PŮDORYS - KROV




**Ing Knapík Vladimír - autorizovaný inženýr**

Třeboň, Táborská 1104/II, tel.: 384723768, 602442564, IČO 49042963, DIČ 088-6403211353

132221133				
---	--	--	--	--



# POHLEDY

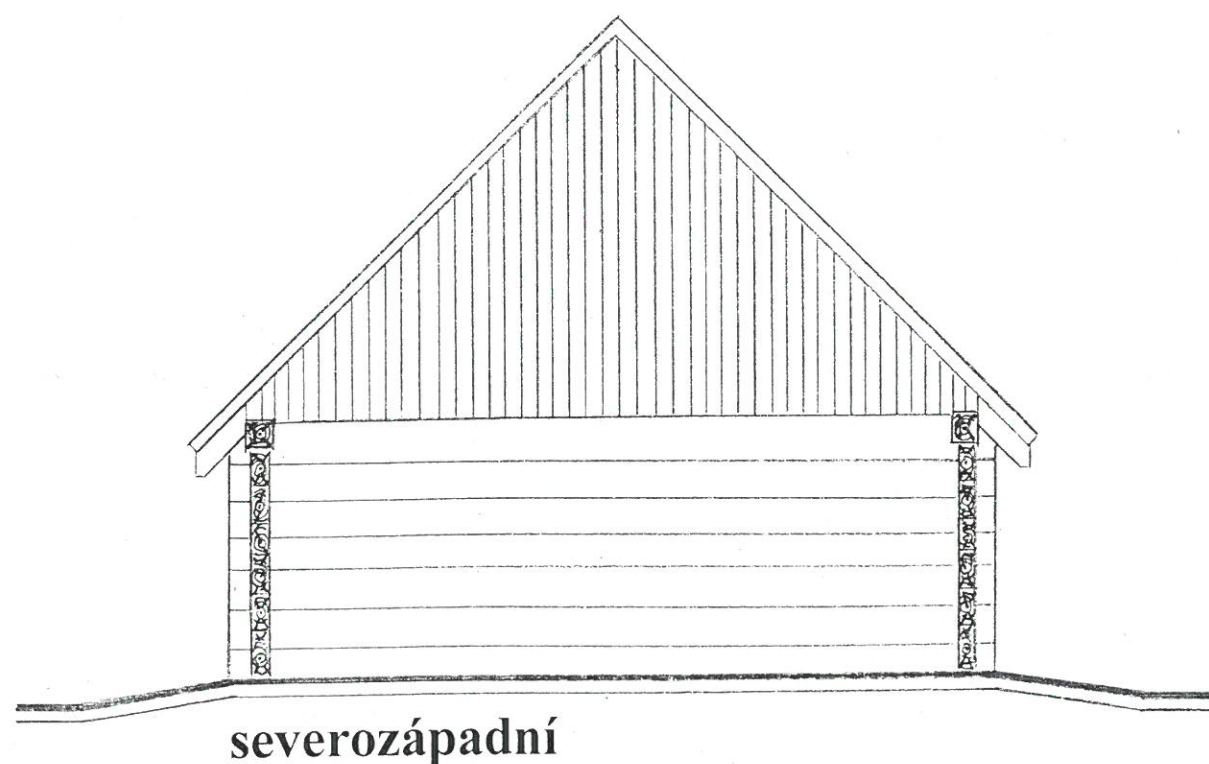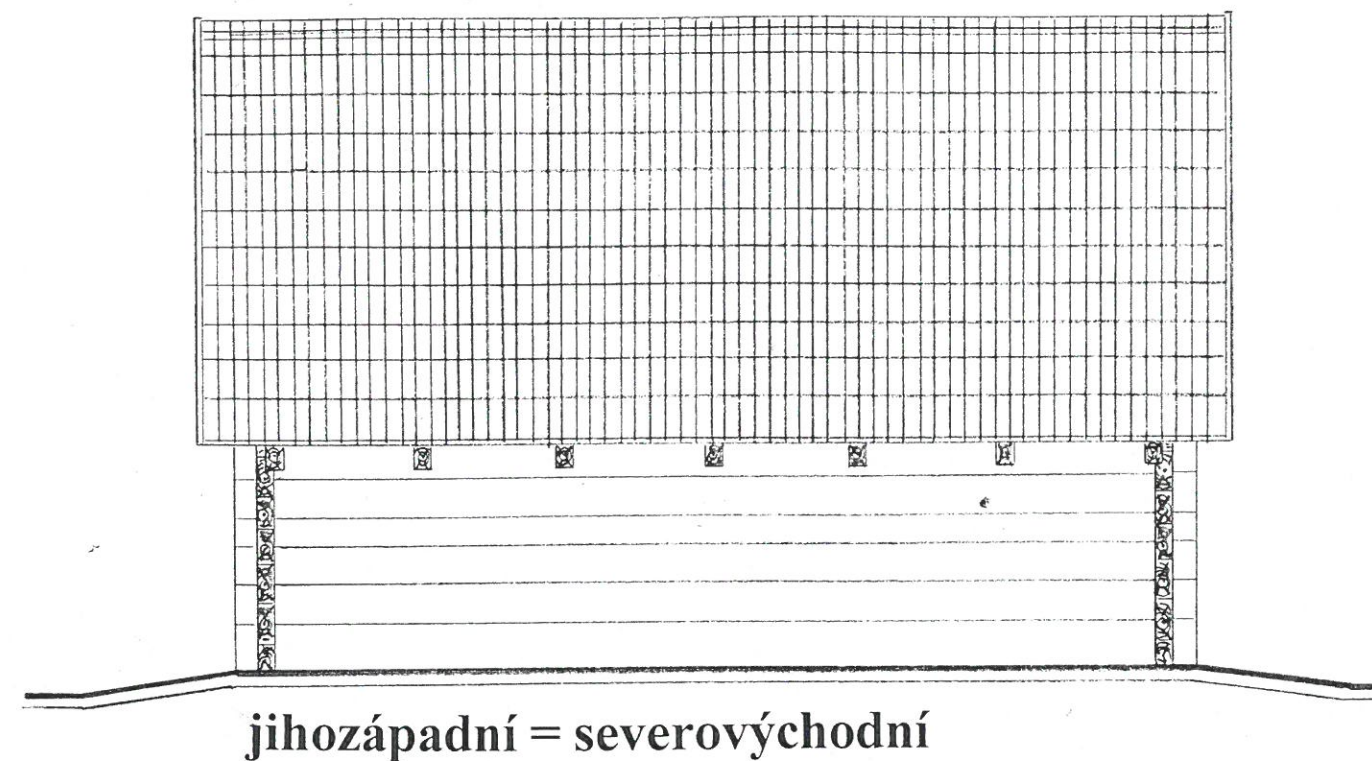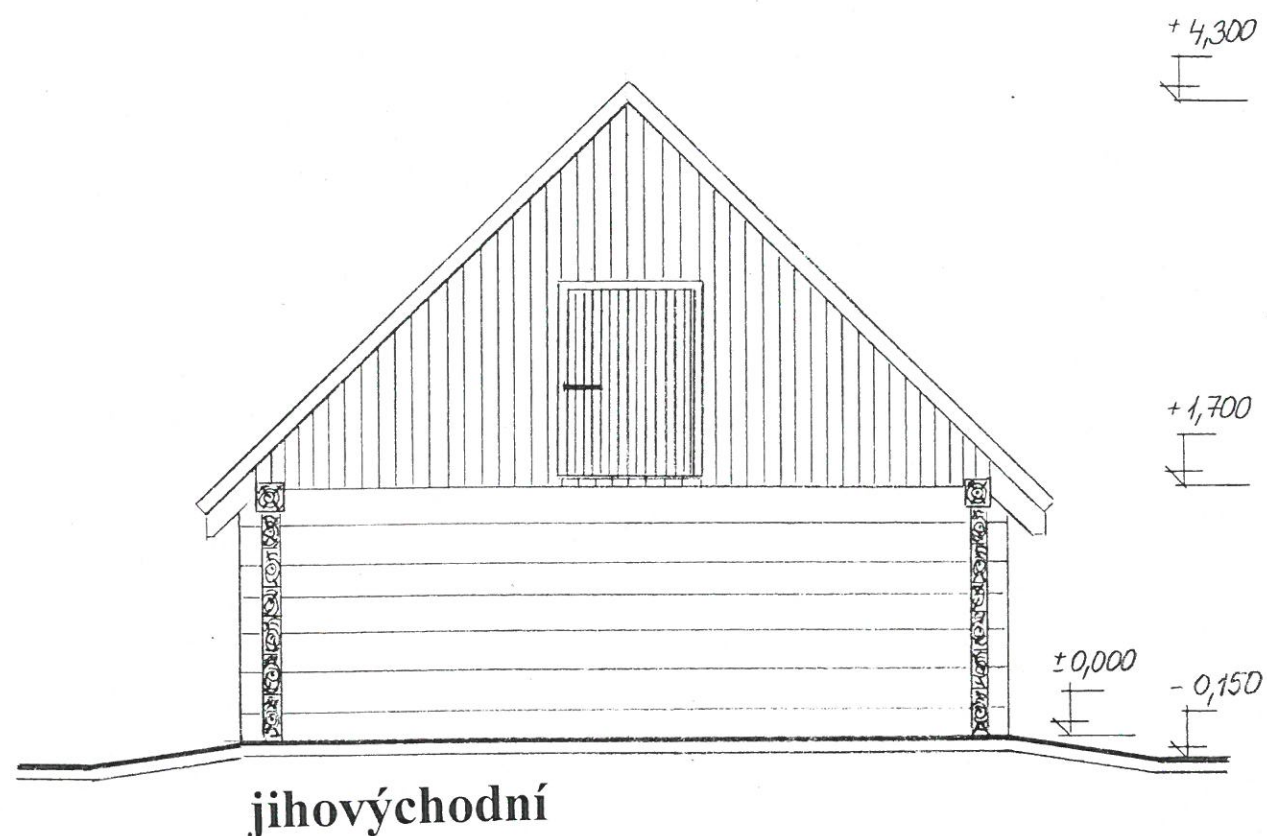

## LEGENDA:

KRYTINA - ŠTÍPANÝ ŠINDEL - SMRK - LAZUROVACÍ NÁTĚR KARBOLINEUM EXTRA PLUS  
STĚNY, ŠTÍTY, ZÁVĚTRNÁ LIŠTA - LAZUROVACÍ NÁTĚR KARBOLINEUM EXTRA PLUS




**Ing Knapík Vladimír - autorizovaný inženýr**


Třeboň, Táborská 1104/II, tel.: 384723768, 602442564, IČO 49042963, DIČ 088-6403211353

Třebon, laboritřka 1104/II, tel.: 384 723 768 602442564, IČO 49042963, DIČ 066-0403211535				
kreslil	navrh	kontrola	odpovědný projektant	dokumentace
ingKnapík	ingKnapík	ingKnapík	ing. Knapík Vladimír	datum 14.11.2016
investor	MĚSTO TŘEBONĚ, Palackého nám. 46/II			
2	OBNOVA SENÍKU č.32 NA MOKRÝCH			
	stavba	LUKÁCH V TŘEBONI		měřítko 1 : 50
	obsah	pohledy		č. výkresu 5.

## PŘEPLÁTOVÁNÍ NA RYBINU

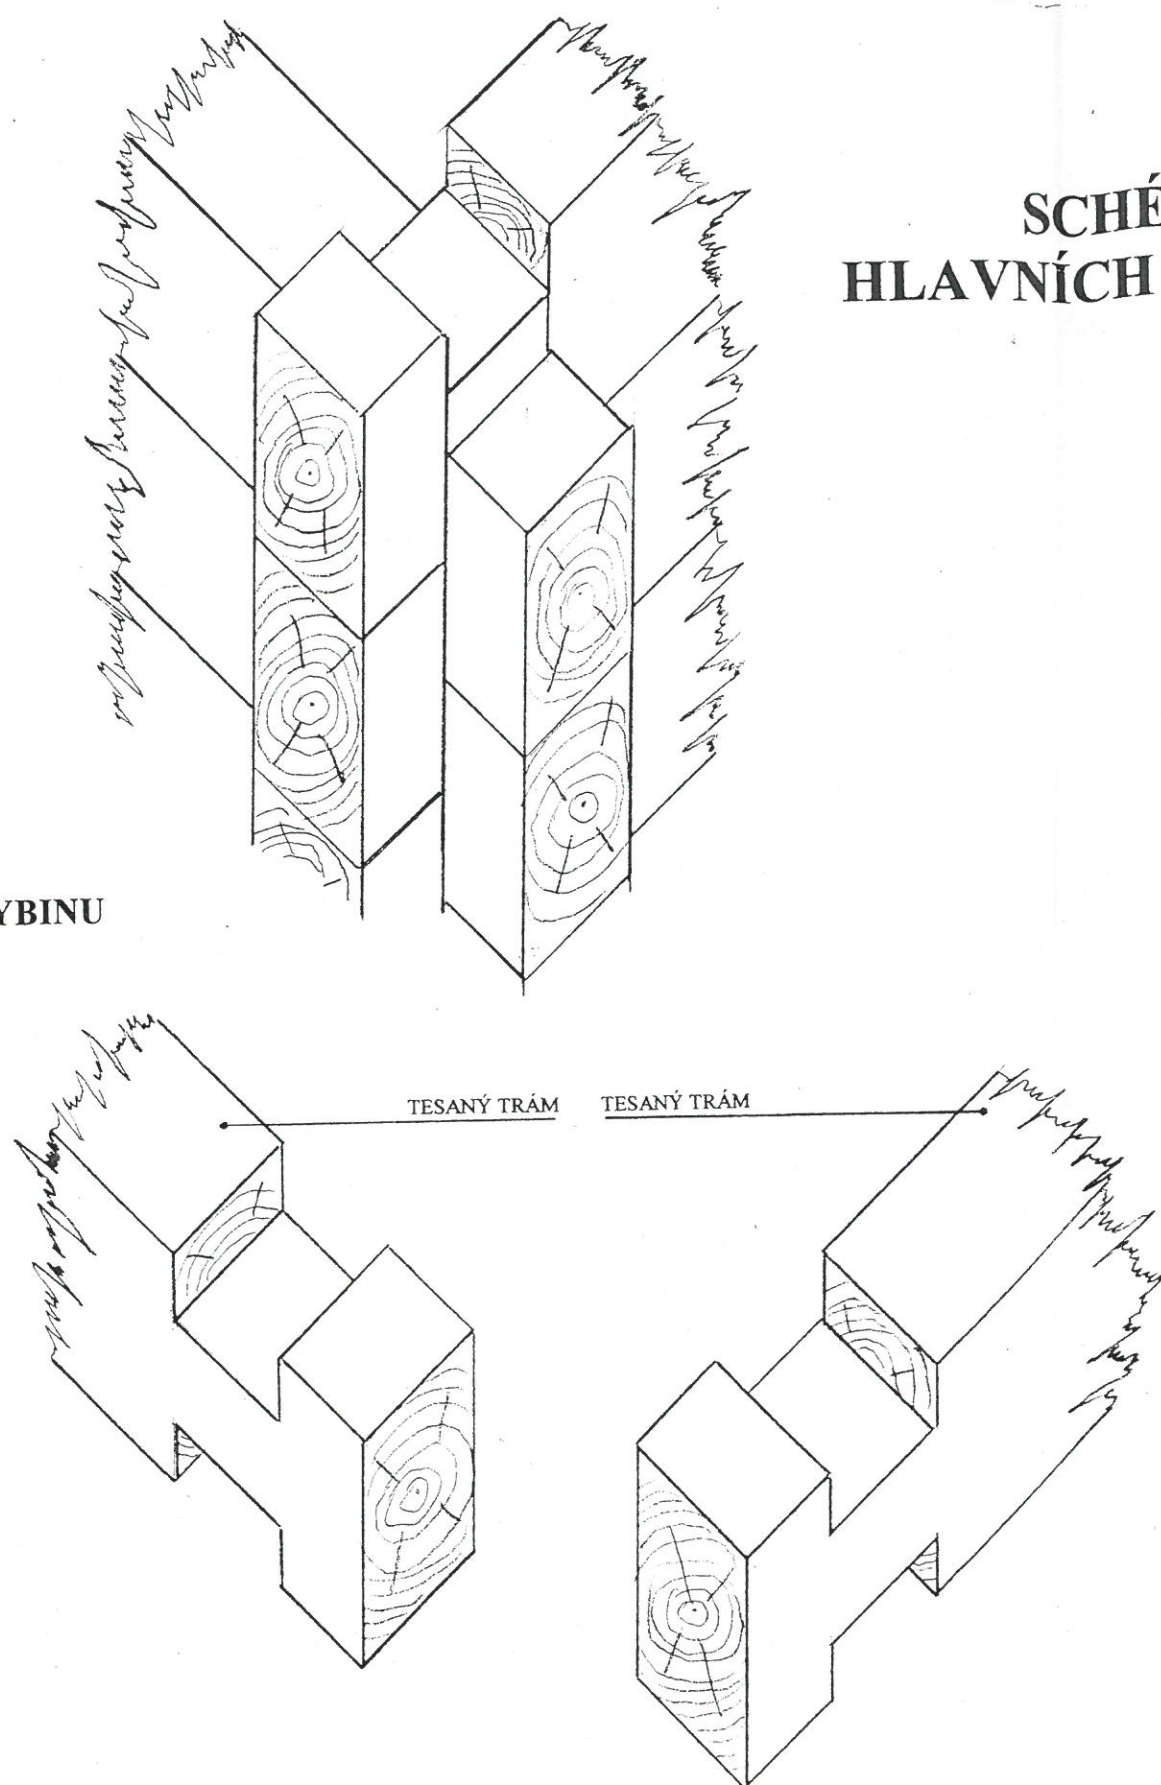

## SCHEMA HLAVNÍCH DETAILŮ

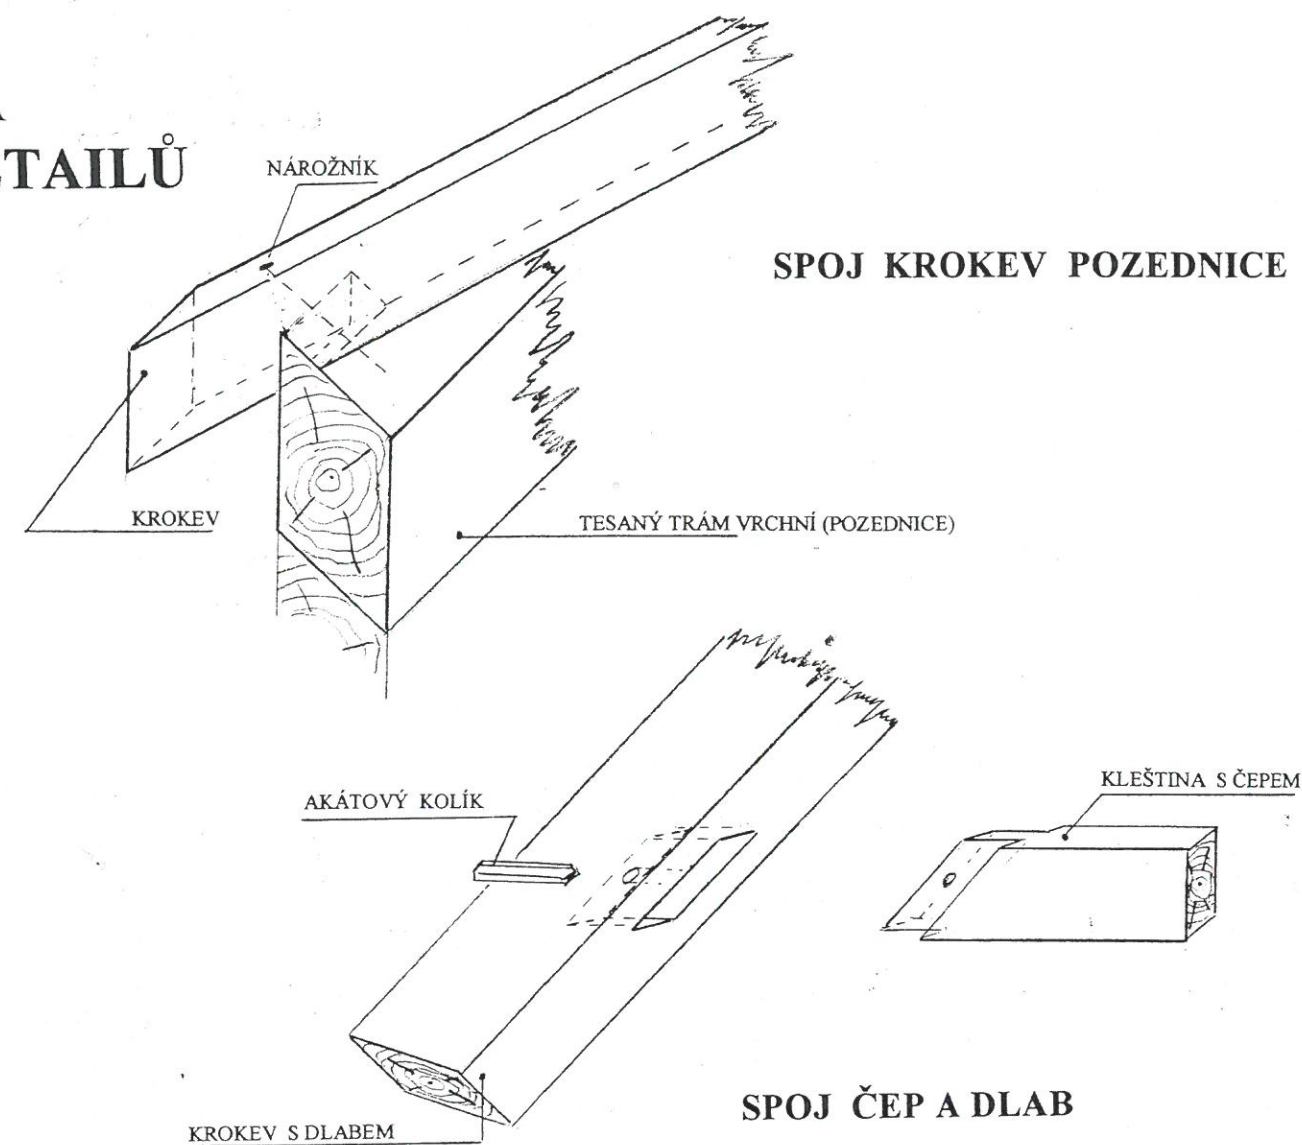


**Ing Knapík Vladimír - autorizovaný inženýr**

Třeboň, Táboritská 1104/II, tel.: 384723768, 602442564, IČO 49042963, DIČ 088-6403211353

Třebon, Tabulníská 1104/II, (tel.: 384723766, 602442364, IČO 45042363, DIČ 668-8463211933)				
kreslil	navrhl	kontrola	odpovědný projektant	dokumentace
ingKnapík	ingKnapík	ingKnapík	ing.Knapík Vladimír	datum 14.11.2016
investor	MĚSTO TŘEBOŇ, Palackého nám. 46/II			
2	OBNOVA SENÍKU č.32 NA MOKRÝCH			měřítko
	stavba LUKÁCH V TŘEBONI			
	obsah schema hlavních detailů			
	č. výkresu			6.





# POJISTNÉ UKOTVENÍ SENÍKU proti odplavení povodňovou vodou

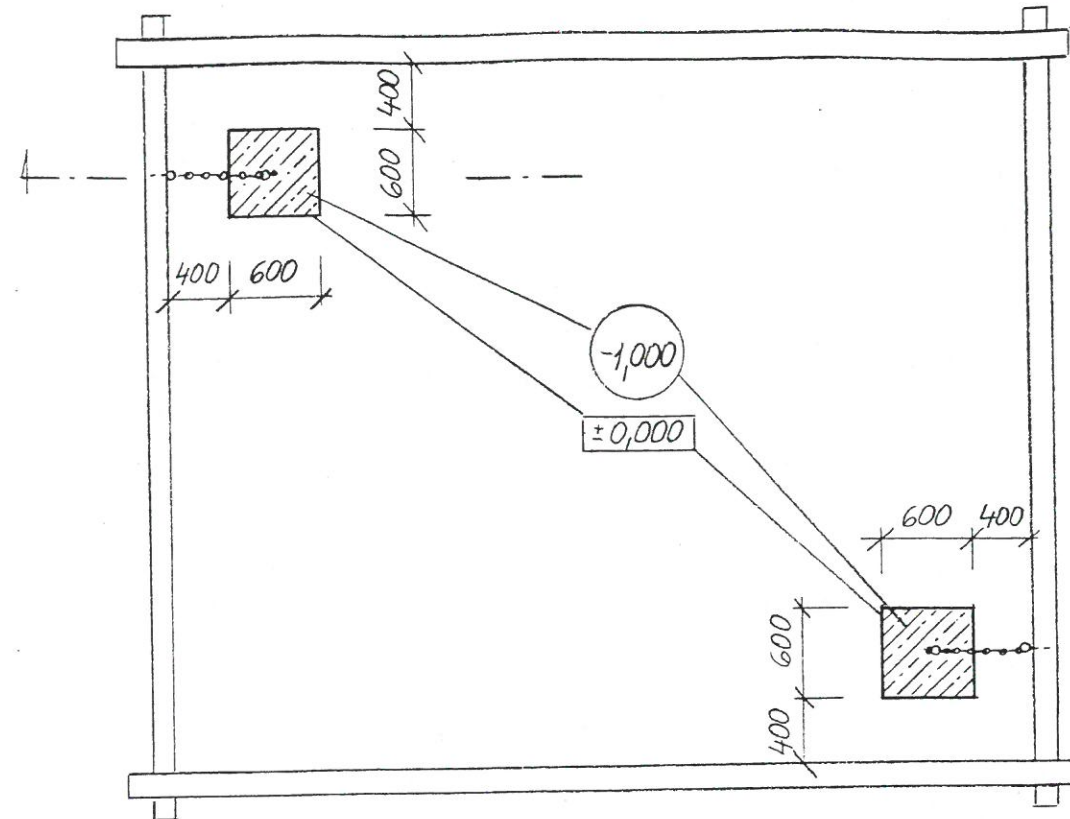


PŮDORYS

## DETAILY KOTVÍCÍCH PRVKŮ

### ŘEZ - DETAIL

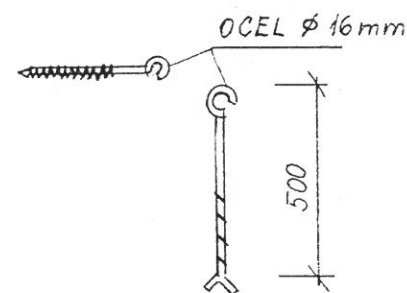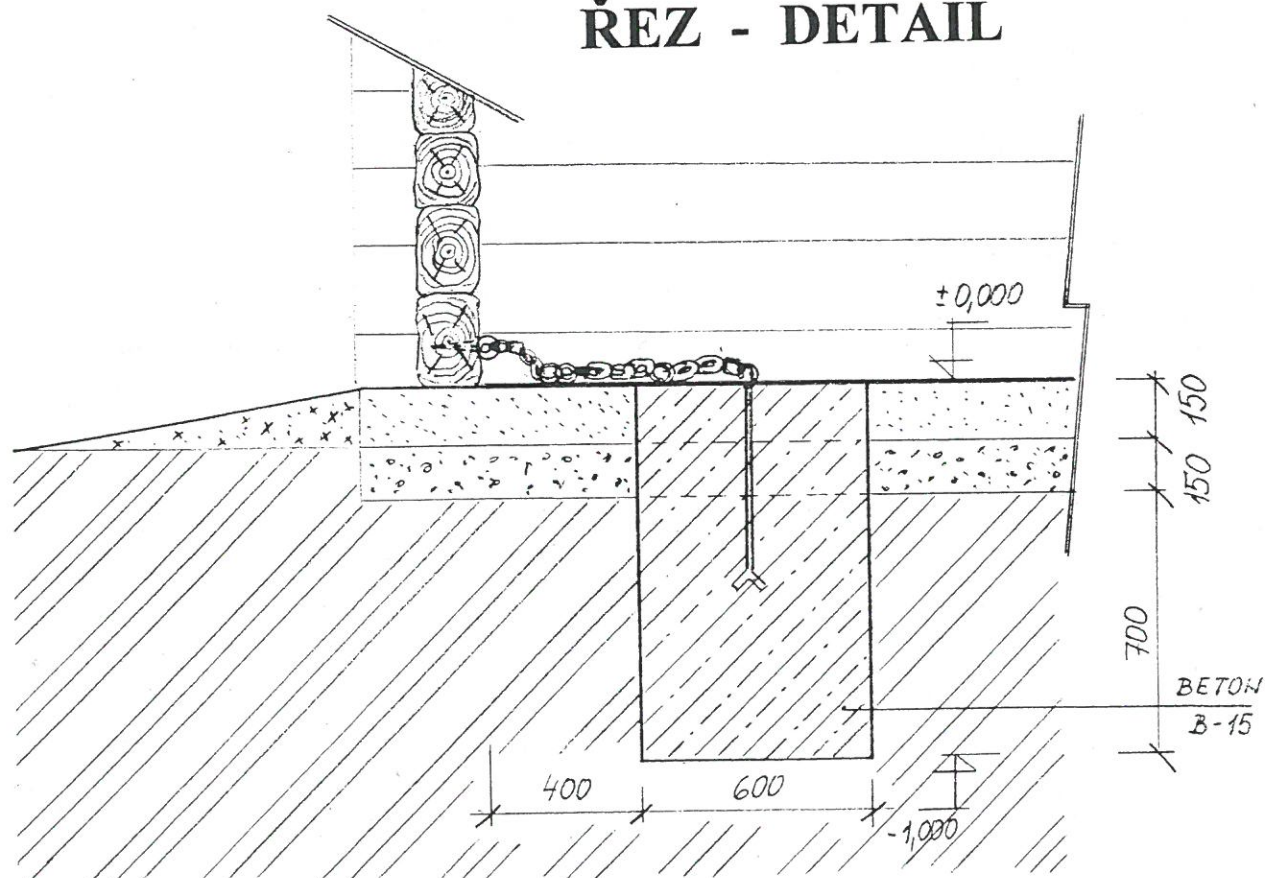

SVAROVANÝ; TVAR C; DRUH C10  
ZATÍŽENÍ 5000N

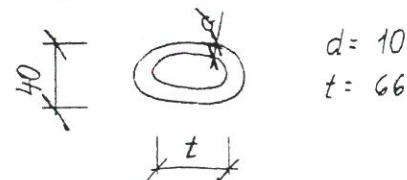

**Ing Knapík Vladimír - autorizovaný inženýr**

Třeboň, Táboritská 1104/II, tel.: 384723768, 602442564, IČO 49042963, DIČ 088-6403211353

režijní, tabulka 113-411, tel.: 564 237 66, 602 442 364, IČO 49042993, DIČ 668-6403211333				
kreslil	navrhl	kontrola	odpovědný projektant	dokumentace
ingKnapík	ingKnapík	ingKnapík	ing.Knapík Vladimír	datum 14.11.2016
investor	MĚSTO TŘEBOŇ, Palackého nám. 46/II			
2	OBNOVA SENÍKU č.32 NA MOKRÝCH			
	stavba LUKÁCH V TŘEBONI			měřítko 1 : 50
	obsah detail kotvení seníku			č.výkresu 7.