
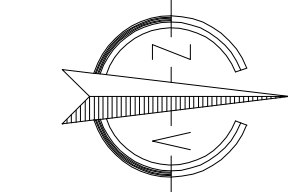


Česká telekomunikační infrastruktura a.s.
Olšanská 2681/6
130 00 Praha 3
DIČ: CZ04084093
205

J. HILTA

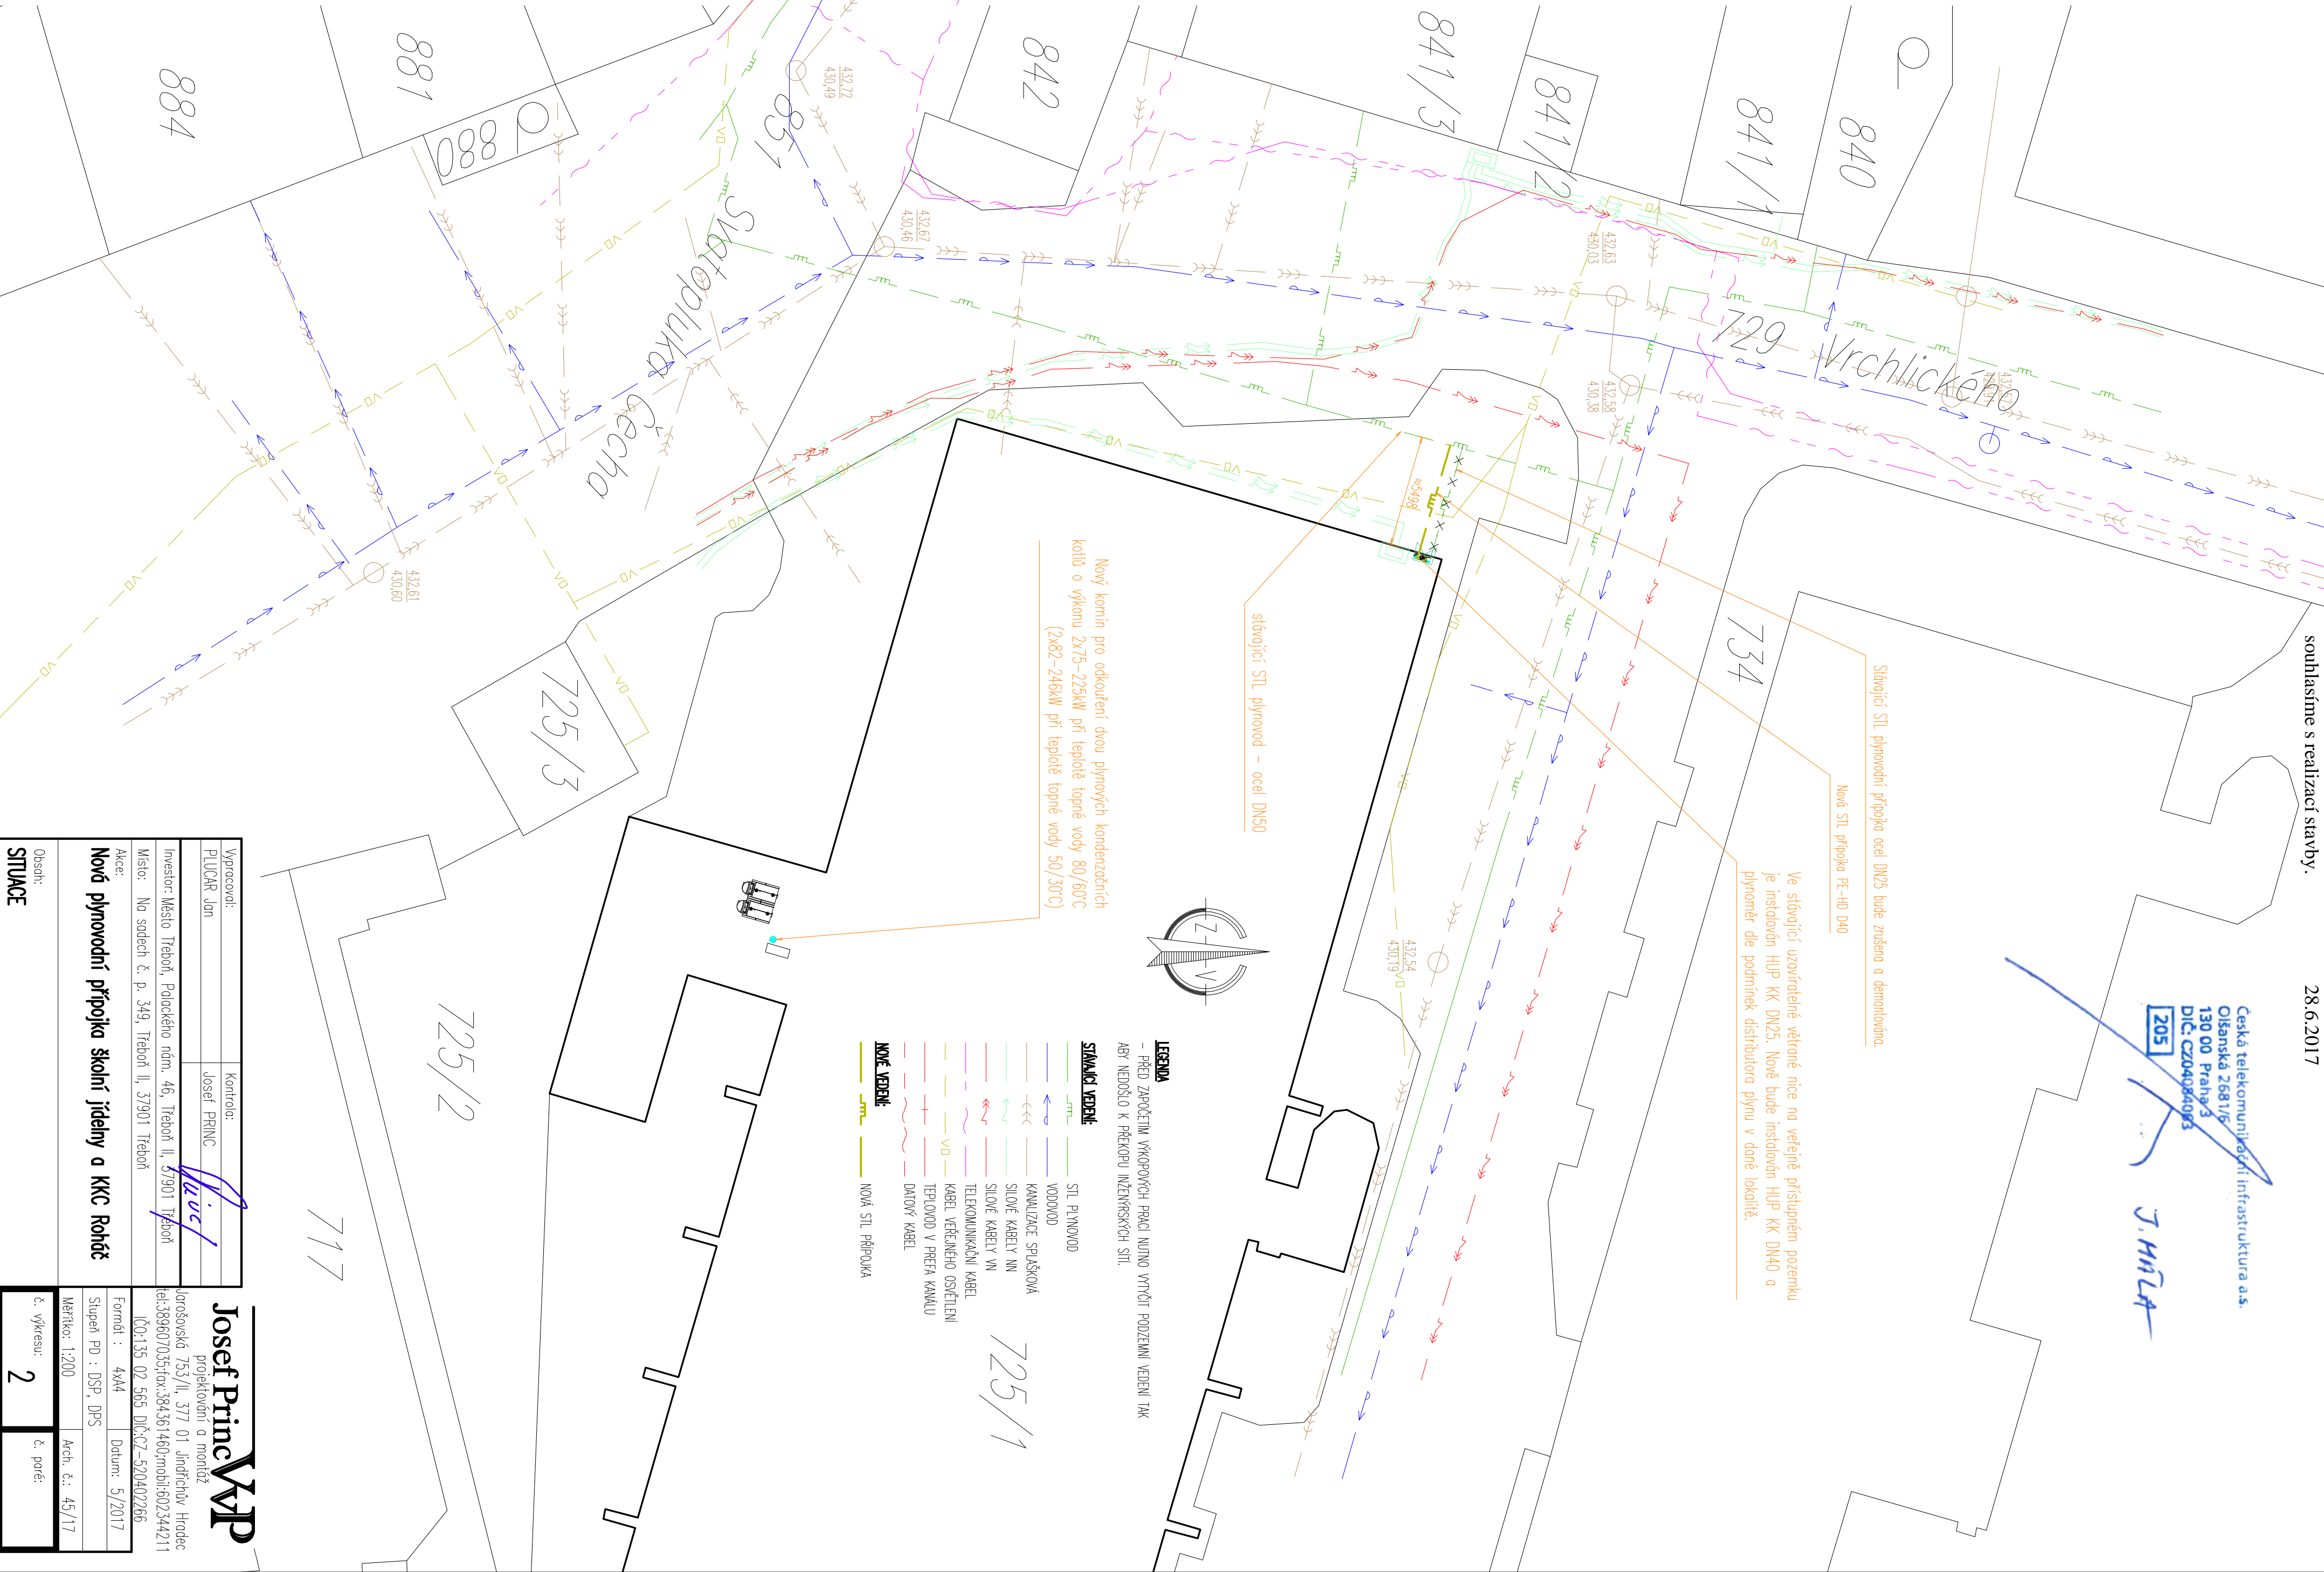

LEGENDA
- PŘED ZAPOČETÍM VÝKOPOVÝCH PRACÍ NUTNO VYTVOŘIT PODZEMNÍ VEDENÍ PAK
ABY NEDOŠLO K PŘEKOPU INŽENÝRSKÝCH SÍTÍ.

- STÁVAJÍCÍ VEDENÍ:**
- STL PLYNOVOD
 - VODOVOD
 - KANALIZACE SPRAŠKOVÁ
 - SÍLOVÉ KABELY NN
 - SÍLOVÉ KABELY VN
 - TELEKOMUNIKAČNÍ KABEL
 - KABEL VĚŠENÉHO OSVĚTLENÍ
 - TEPLOVOD V PŘEFA KANALU
 - DATAOVÝ KABEL
- NOVÉ VEDENÍ:**
- NOVÁ STL PŘÍPOJKA

Vypracoval:	Kontrola:
PLUČAR Jan	Josef PRINC
Investor: Město Třebon', Palackého nám. 46, Třebon' II, 37901 Třebon'	
Místo: Na sodech č. p. 349, Třebon' II, 37901 Třebon'	
Akce: Nová plynovodní přípojka školní jídelny a KKC Rohčč	

Obsah:	
SITUACE	
Josef Princ WVP projektování a montáž	
Jurošovská 753/II, 377 01 Jindřichův Hradec tel.:389607035;fax:384361460;mobitel:602344211 IC0:135 02 565 DIČ:CZ-520402266	
Formát : 4x44	Datum: 5/2017
Stupeň PD : DSP, DPS	Arch. č.: 45/17
Měřítko: 1:200	
č. výřezu: 2	č. poř.: