


ZESÍLENÍ SLOUPU ZS201 OBANDÁŽOVÁNÍM 1x


PŮDORYS

MĚŘÍTKO: 1:25

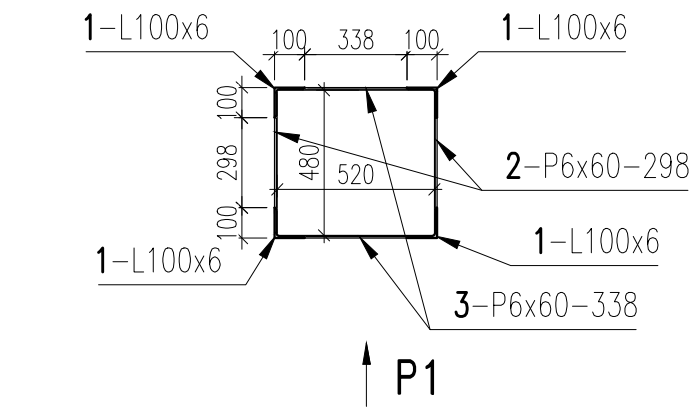

POHLED P1

MĚŘÍTKO: 1:25

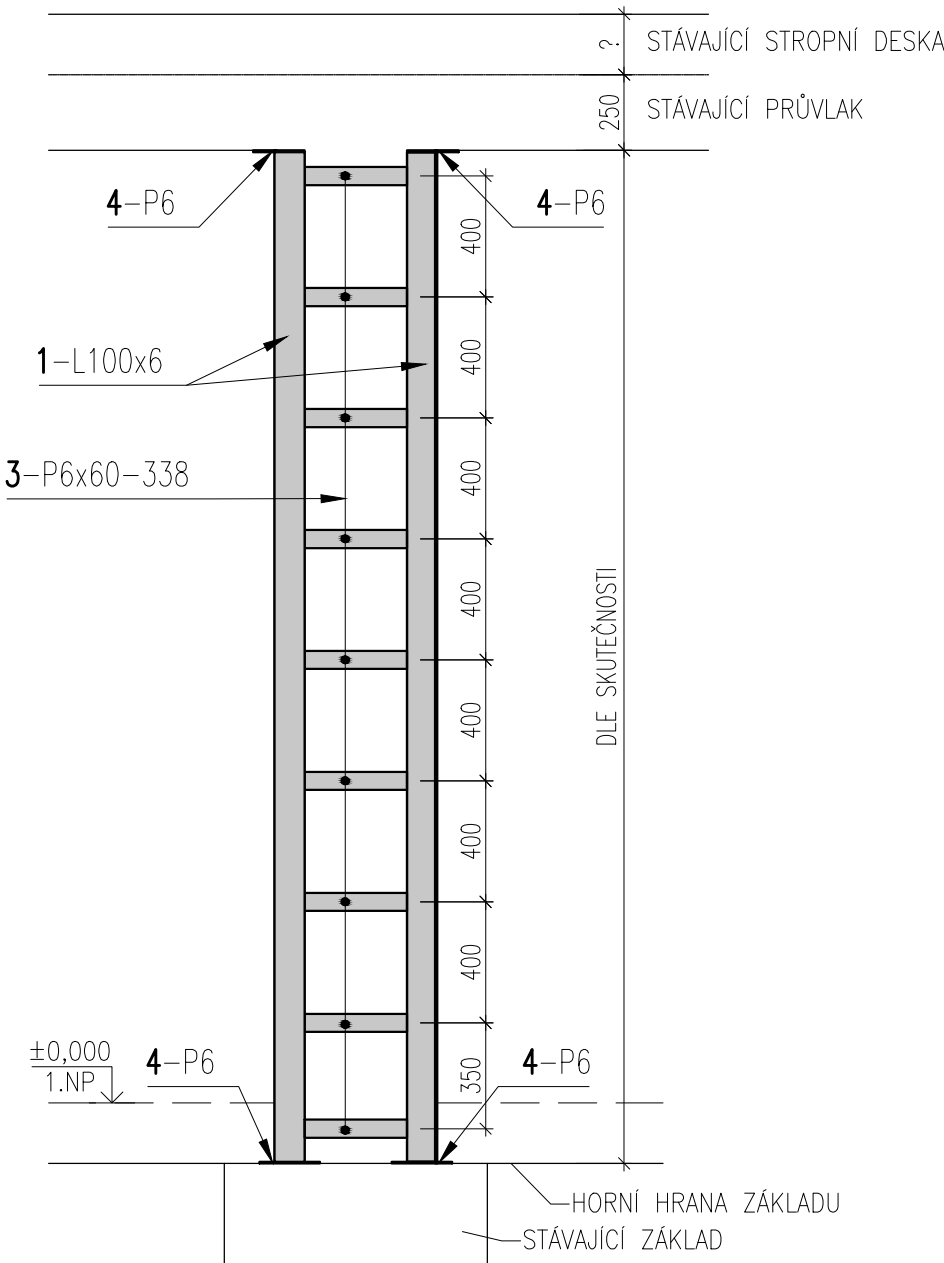

VÝKAZ OCELI ZESÍLENÍ ZS201							
POZICE	NÁZEV	DÉLKA	ŠÍŘKA	HMOTNOST	HMOT. 1 KUSU	KUSŮ CELKEM	HMOTNOST CELKEM
		mm	mm	kg/m; kg/m2	kg	ks	kg
1	L100x6-3350	3350		9,26	31,031	4	124,124
2	P6x60-298	298	60	47,10	0,842	18	15,159
3	P6x60-338	338	60	47,10	0,955	18	17,193
4	P6x140-140	140	140	93,10	1,825	8	14,598
REZERVA NA PROSTŘIH, SVARY ATD. [%]							10 %
CELKEM [kg]							188,182
OCEL ŘADY S235JR							
NÁTĚROVÝ SYSTÉM ODPOVÍDAJÍCÍ STUPNI KOROZNÍ AGRESIVITY C2 DLE ČSN EN ISO 12944-2							

PŘEDPOKLADY:

- PŘI NÁVRHU ZESÍLENÍ SLOUPŮ BYLO UVAŽOVÁNO S PEVNOSTÍ ZDIVA P10 NA MALTU M5, PŘED ZAPOČETÍM PRACÍ JE NUTNÉ TENTO PŘEDPOKLAD OVEŘIT PŘÍMO NA STAVBĚ
- VEŠKERÉ ROZMĚRY JE NUTNÉ OVEŘIT PŘÍMO NA STAVABĚ A PŘÍPADNĚ UPRAVIT PROFILY NA POŽADOVANÝ ROZMĚR

PROVÁDĚNÍ:

- PŘED OSAZENÍM OCELOVÉ KONSTRUKCE ODSTRANIT OMÍTKY A SPÁRY VE ZDIVU PROŠKRÁBNOUT NA HLOUBKU 10-20 mm
- SVISLÉ ÚHELNÍKY NA ROZÍCH OSADIT DO CEMENTOVÉ MALTY M5 A PŘÍVAŘIT K NIM TŘMINKY Z PÁSOVÉ OCELI 60/6 á 400 mm
- PŘED PŘÍVAŘENÍM OHŘÁT TŘMÍNEK NA cca 200 °C, ABY SE DOSÁHLO LEPŠÍHO PŘÍČNÉHO STAŽENÍ PRŮŘEZU
- NA KONCÍCH SVISLÝCH ÚHELNÍKŮ VYKLÍNOVAT A NÁSLEDNĚ PŘÍVAŘIT PODLOŽKY P6

POZNÁMKA

- TENTO VÝKRES NENAHRAZUJE VÝROBNÍ DOKUMENTACI DODAVATELE, TA BUDE NAŠÍ KANCELÁŘI PŘEDLOŽENA K ODSOUHLASENÍ
- ROZMĚRY VEŠKERÝCH PRVKŮ NUTNO OVEŘIT PŘED VÝROBOU DLE SKUTEČNOSTI NA STAVBĚ, V PŘÍPADĚ JAKÝCHKOLIV NEJASNOSTÍ KONTAKTOVAT PROJEKTANTA
- PŘI PROVÁDĚNÍ MUSÍM BÝT ZAJIŠTĚNA STABILITA VEŠKERÝCH NAVAZUJÍCÍCH KONSTRUKCÍ
- ZESÍLENÍ SLOUPU BUDE PROVEDENO PŘED PŘÍTÍŽENÍM STAVEBNÍMI ÚPRAVAMI

STATIKA Jihočeská stavebně konstrukční kancelář s.r.o., Otakarova 20, 370 01 České Budějovice tel.387314121, fax.387437382, statikacb@iol.cz	Číslo zakázky	Datum	Stupeň	Formát
	S-72/18	04.2018	DPS	2xA4
	Vedoucí projektant	Zodp. projektant:	Vypracoval	Kreslil
	ING. ŠPULÁK MILAN	ING. NEMEC	ING. HAVEL	ING. HAVEL
Investor MĚSTO TŘEBOŇ				Vypravení
Název akce				
ROZŠÍŘENÍ A REKONSTRUKCE KUCHYNĚ A JÍDELNY BERTINÝCH LÁZNÍ TŘEBOŇ				
Výkres ZESÍLENÍ SLOUPU ZS201 OBANDÁŽOVÁNÍM – 1ks				Číslo D.1.2.C210