



PŮDORYS – BOURANÉ KONSTRUKCE

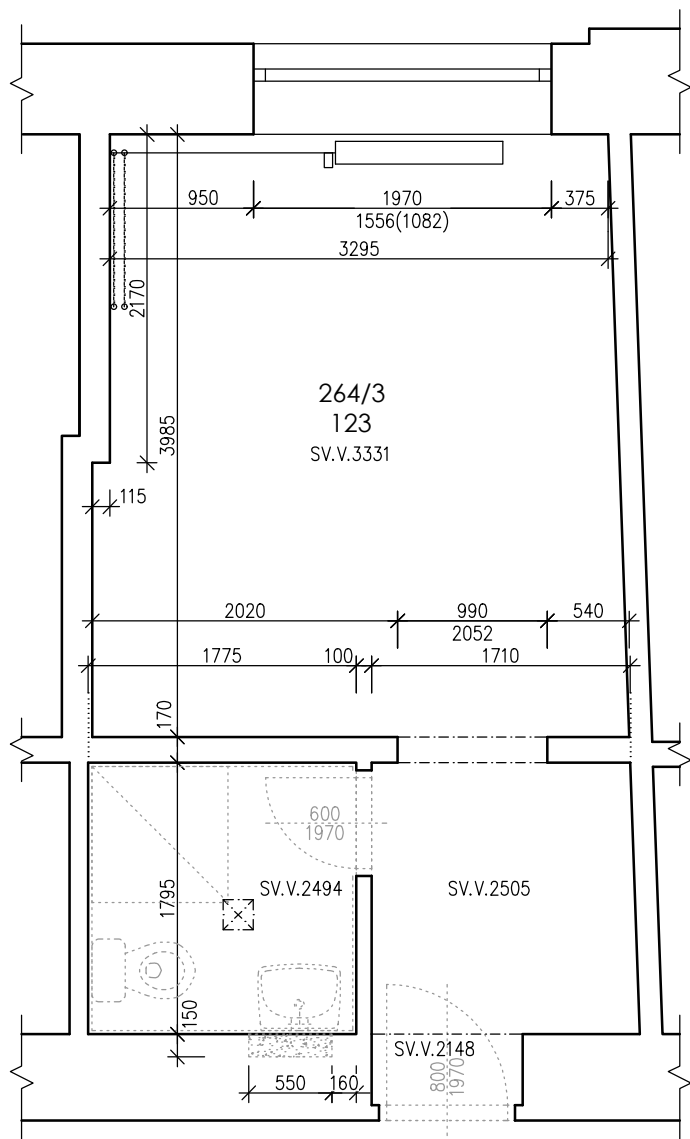

PŮDORYS – NOVÝ STAV

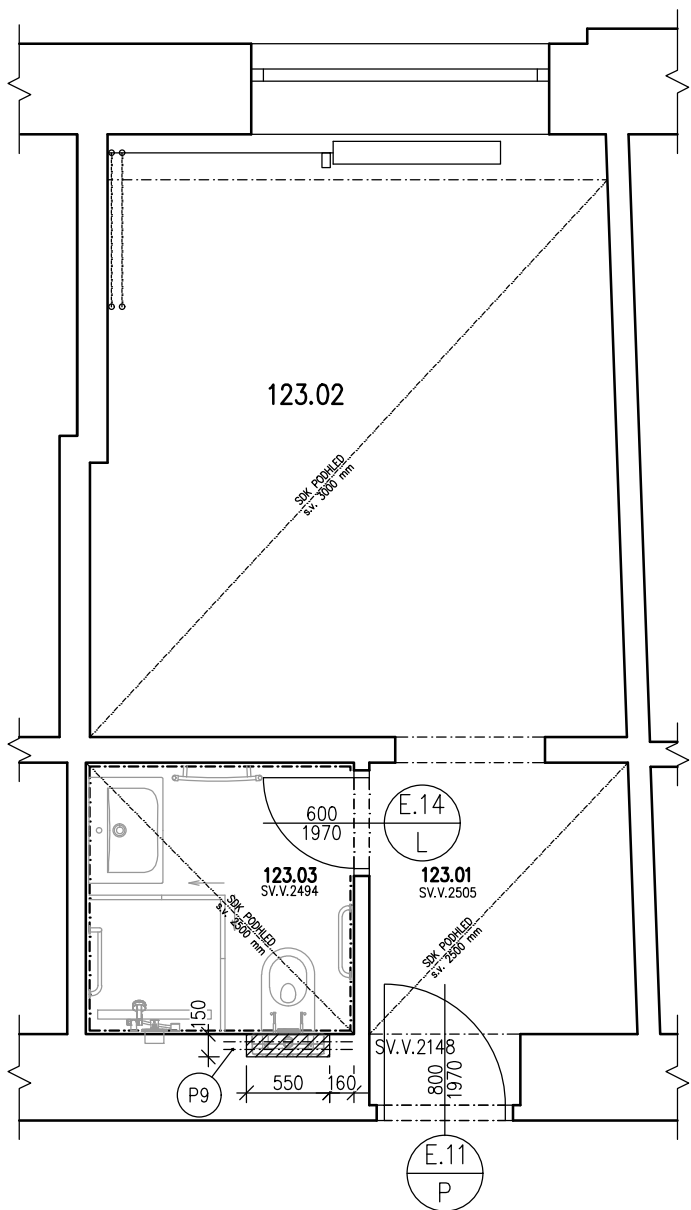


TABULKA MÍSTNOSTÍ							
ČÍSLO MÍSTNOSTI	NÁZEV MÍSTNOSTI	PLOCHA MÍSTNOSTI [m²]	PODLAHA	OBVOD MÍSTNOSTI [m]	POVRCHOVÁ ÚPRAVA STĚN	POVRCHOVÁ ÚPRAVA STROPŮ	POZNÁMKA
123.01	PŘEDSÍŇ	3,66	KOBEREC	8,22	OMÍTKA VÁPENNÁ ŠTUKOVÁ	SDK PODHLED	VÝŠKA PODHLEDU 2500 mm
123.02	POKOJ	13,79	KOBEREC	15,28	OMÍTKA VÁPENNÁ ŠTUKOVÁ	SDK PODHLED	VÝŠKA PODHLEDU 3000 mm
123.03	HYGIENICKÉ ZÁZEMÍ	3,19	DLAŽBA KERAMICKÁ	7,14	KERAMICKÝ OBKLAD	SDK PODHLED	VÝŠKA PODHLEDU 2500 mm

Celková plocha [m²]: 20,64

TABULKA PŘEKLADŮ		
OZNAČENÍ	SKLADBA	POČET KUSŮ
P9	2 x IPE 80 – dl.850	1

SEKCE SP-E

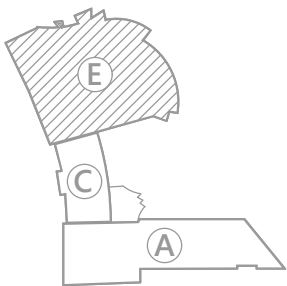


LEGENDA MATERIÁLŮ

	STÁVAJÍCÍ ZDIVO		OBEZDÍVKA Z AUTOKLÁVOVÉHO POROBETONU KATEGORIE I, 150/249/599, Rw=41 dB
	BOURANÉ KONSTRUKCE		

POZNÁMKA: ROZMĚRY STAVEBNÍCH KONSTRUKCÍ BUDOU VYCHÁZET Z PROJEKTU INTERIÉRU
VEŠKERÉ PRVKY VYBAVENÍ INTERIÉRŮ MUSÍ BÝT VZORKOVÁNY A SCHVÁLENY AUTOREM NÁVRHU INTERIÉRU A INVESTOREM

Změny				
	Číslo	Popis	Datum	Podpis

	Vedoucí projektu: ING ŠPULÁK MILAN Autorizovaný inženýr pro pozemní stavby Registr. v ČKAIT č. 0100074				Kreslil: Ing. Ondřej Špulák	Kontrola: Ing. Milan Špulák
	Akce: OPRAVA STÁVAJÍCÍCH POKOJŮ BERTINÝCH LÁZNÍ TŘEBOŇ				Investor: Slatinné lázně Třeboň s.r.o.	
					Obec: Třeboň	
J.Hradec s.r.o. Jarošovská 753/II Jindřichův Hradec tel.: 384 371 021 www.jpsjh.cz e-mail: spulak@jpsjh.cz	Obsah: POKOJ 123				Stupeň PD: pro provedení stavby	
				č.výkresu: D.1.1	č.paré:	
				D-1.123		
Datum: III.2018		Arch. č.: 16 047	Měřítko: 1:50	Formát : 2x4		