



PŮDORYS – BOURANÉ KONSTRUKCE

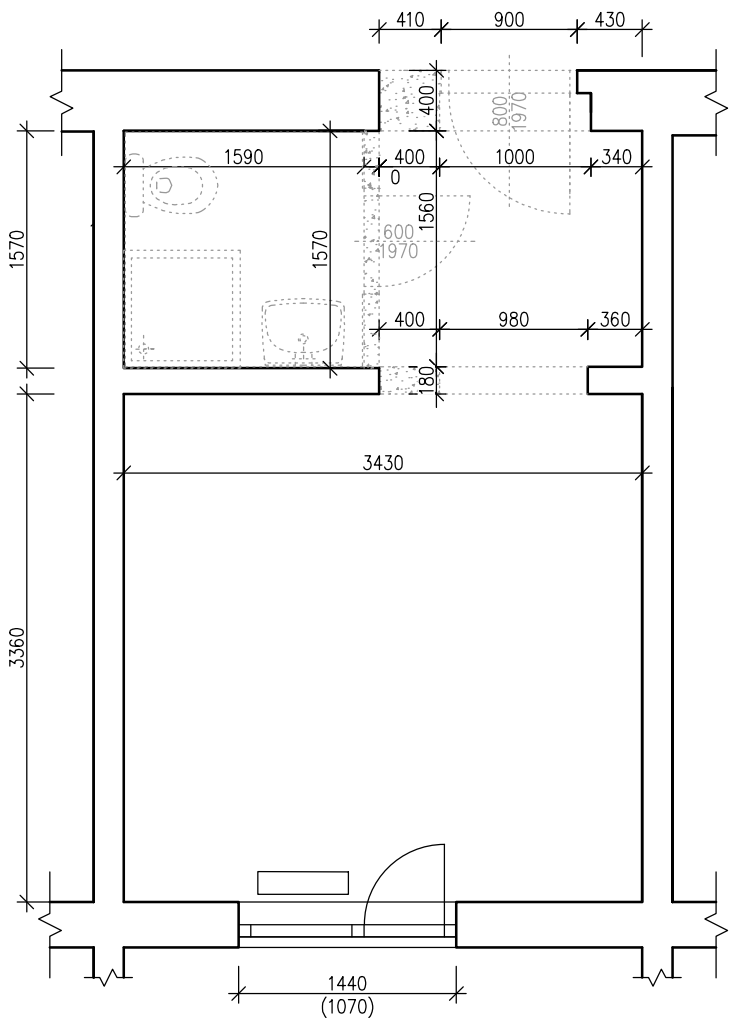


PŮDORYS – NOVÝ STAV

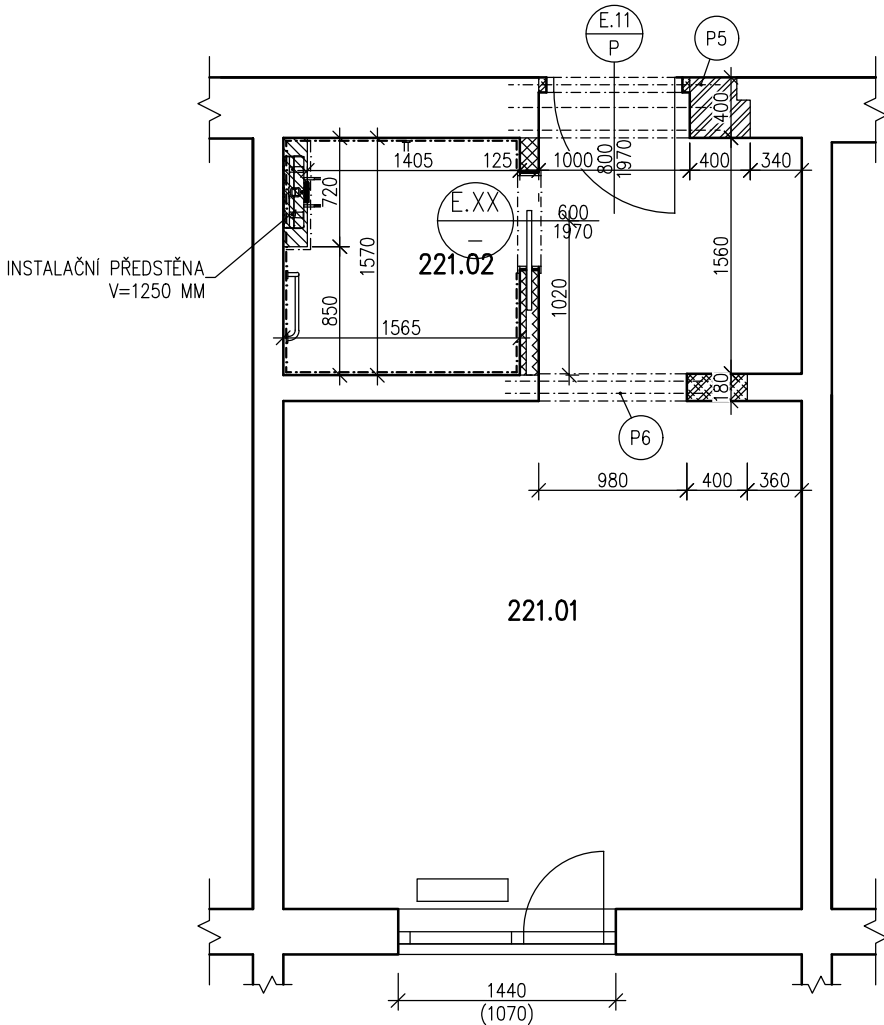

TABULKA MÍSTNOSTÍ – POKOJ 221							
ČÍSLO MÍSTNOSTI	NÁZEV MÍSTNOSTI	PLOCHA MÍSTNOSTI [m²]	PODLAHA	OBVOD MÍSTNOSTI [m]	POVRCHOVÁ ÚPRAVA STĚN	POVRCHOVÁ ÚPRAVA STROPŮ	POZNÁMKA
221.01	POKOJ VČ. PŘEDSINĚ	14,88	KOBEREC	19,38	OMÍTKA VÁPENNÁ ŠTUKOVÁ	OMÍTKA VÁPENNÁ ŠTUKOVÁ	
221.02	HYGIENICKÉ ZÁZEMÍ	2,57	DLAŽBA KERAMICKÁ	6,52	KERAMICKÝ OBKLAD	OMÍTKA VÁPENNÁ ŠTUKOVÁ	

Celková plocha [m²]: 17,45

TABULKA PŘEKLADŮ		
OZNAČENÍ	SKLADBA	POČET KUSŮ
P5	3 x IPE 160 – dl.1400	1
P6	2 x IPE 160 – dl.1400	1

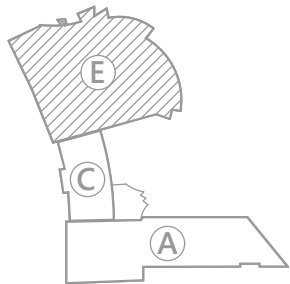

SEKCE SP-E

LEGENDA MATERIÁLŮ

	STÁVAJÍCÍ ZDIVO		PŘEDSTĚNA Z AUTOKLÁVOVÉHO POROBETONU KATEGORIE I, 150/249/599, Rw=41 dB
	BOURANÉ KONSTRUKCE		ZAŠDÍVKY NOSNÝCH STĚN NAVRŽENY Z AUTOKLÁVOVÉHO POROBETONU KATEGORIE I, TL. DLE TL. STĚNY
	SDK PŘÍČKA TL. 125 MM S MINERÁLNÍ IZOLACÍ, Rw=47 dB (V HYGIENICKÉM ZÁZEMÍ IMPREGNOVANÝ SDK)		ZDIVO PŘÍČEK NAVRŽENO Z AUTOKLÁVOVÉHO POROBETONU KATEGORIE I, 100/249/599, 150/249/599, Rw = MIN. 37 dB

POZNÁMKA: ROZMĚRY STAVEBNÍCH KONSTRUKCÍ BUDOU VYCHÁZET Z PROJEKTU INTERIÉRU  
VEŠKERÉ PRVKY VYBAVENÍ INTERIÉRŮ MUSÍ BÝT VZORKOVÁNY A SCHVÁLENY AUTOREM NÁVRHU INTERIÉRU A INVESTOREM

Změny				
	Číslo	Popis	Datum	Podpis

	Vedoucí projektu: ING ŠPULÁK MILAN Autorizovaný inženýr pro pozemní stavby Registr. v ČKAIT č. 0100074		Kreslil: Ing. Ondřej Špulák	Kontrola: Ing. Milan Špulák
	Akce: <b>OPRAVA STÁVAJÍCÍCH POKOJŮ BERTINÝCH LAZNÍ TŘEBOŇ</b>		Investor: Slatinné lázně Třeboň s.r.o.	
	Obsah: <b>POKOJ 221</b>		Obec: Třeboň	
	Datum: III.2018   Arch. č.: 16_047   Měřítko: 1:50   Formát : 2xA4		Stupeň PD: pro provedení stavby	
			č.výkresu: D.1.1	č.paré:

D-1.221